


# PŮDORYS 3.PP, část A nový stav

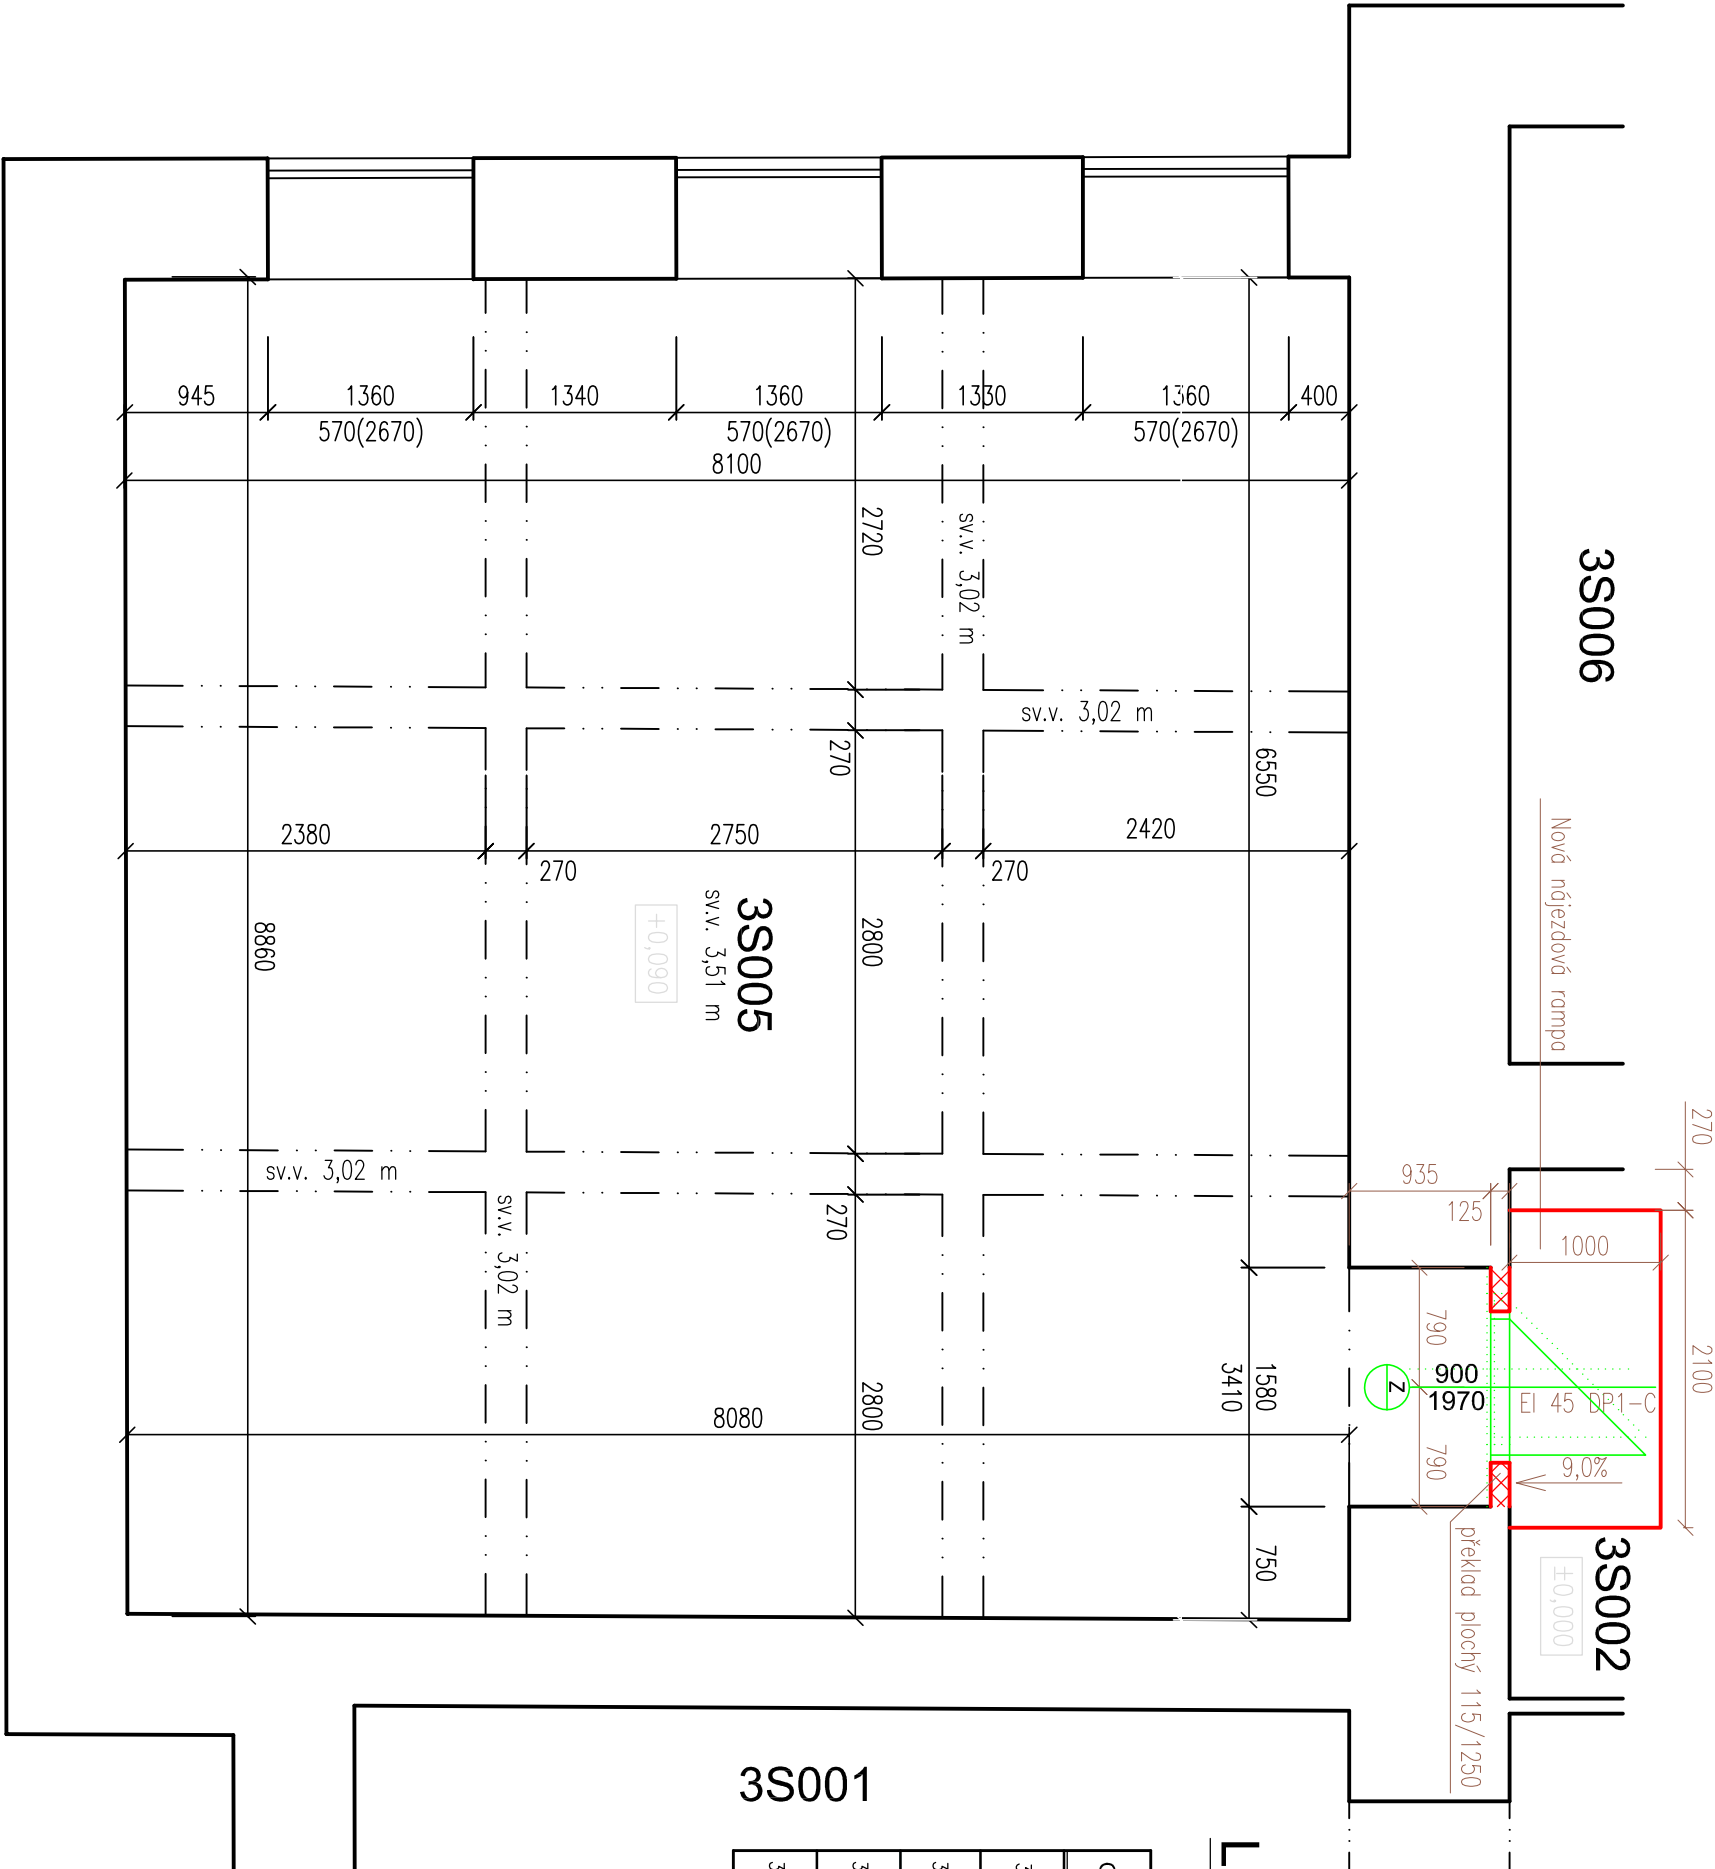

## LEGENDA MÍSTNOSTÍ:

OZN.	NÁZEV	PLOCHA [m²]	s.v. [m²]	DRUH PODLAHY	POVRCHOVÁ ÚPRAVA STĚN	POZNÁMKA
3S001	PROSTORY tj. SUDOP					
3S002	CHODBA					
3S005	SPISOVNA	73,15	3,51 (3,02)	Epoxidový nátěr	nová omítka + štuk	Saklik - epoxidový nátěr v=150 mm
3S006	SKLAD					

## LEGENDA HMOT

- STÁVAJÍCÍ ZDIVO
- NOVÉ PŘÍČKOVÉ ZDIVO – Heluz (pero+drážka) tl. 125 mm
- BOURACÍ PRÁCE

ODPOVĚDNÝ PROJ. Ing. Vladimír MUSIL		VYPRACOVAL Ing. Vladimír MUSIL	KONTROLOVAL Ing. Ivoš VAŠULKA
SPRÁVA ŽELEZNIC, STÁTNÍ ORGANIZACE Oblastní ředitelství Brno, Kounicova 26, 611 43 BRNO			
BRNO, BUDOVA OŘ - Kounicova 26 ZŘÍZENÍ SPISOVEN			
PŮDORYS 3.PP, část A - nový stav			
DATUM:		III. 2020	
FORMÁT:		3x A4	
STUPEŇ:		T. POMOC	
MĚŘITKO:	VÝKRES ČÍSLO:		
1:50	D101B		

