


ŽST Dětmarovice
km 284,402 = km 340,450
navrhovaný stav

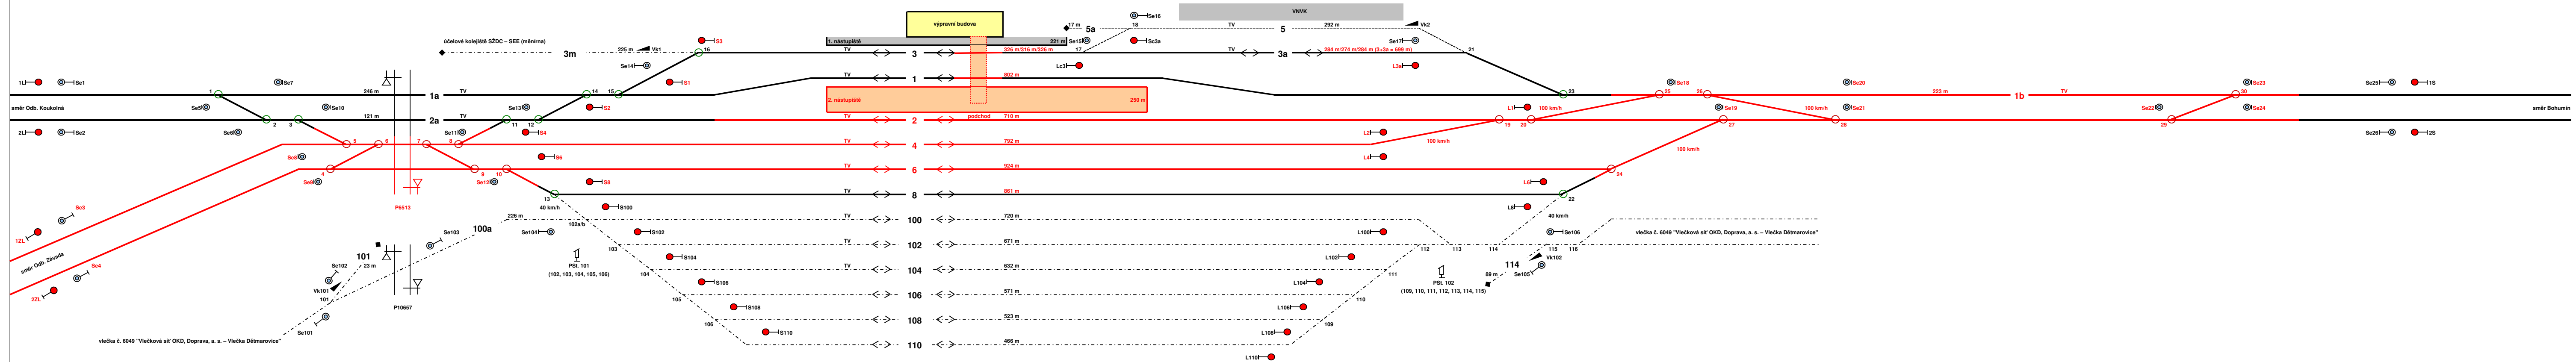

Užitečná délka/využitelná délka při provozu ETCS v sudém směru/využitelná délka při provozu ETCS v lichém směru
Elektrický ohřev výhybek
Pokud není uvedeno jinak, je rychlost přes výhybky do dopravních kolejí = 50 km/h

03			
02			
01			
REVIZE	POPIS	DATUM	PODPIS

OBJEDNATEL	
SPRÁVA ŽELEZNIČNÍ DOPRAVNÍ CESTY, STÁTNÍ ORGANIZACE	
DLAŽDĚNÁ 1003/7, 110 00 PRAHA 1	
STAVEBNÍ SPRÁVA VÝCHOD, NERUDOVA 1, 779 00 OLOMOUČ	



ZHOTOVITEL	Společnost "SAGAF Dětmarovice - Petrovice"	SAGASTA	JTSK	Bpv
ZPRACOVATEL ČÁSTI	Dopravní projektování, spol. s r. o.	Dopravní projektování spol. s r. o.	ČÍSLO SOUPRAVY	
ODPOVĚDNÝ PROJEKTANT	ING. MIROSLAV PŮSEL	VYPRACOVAL	BC. DAVID LASÁK	ČÍSLO ZAKÁZKY
PODPIS		KONTROLA	ING. ADAM RUSY	DOKUMENTACE
		ASISTENT HIP	ING. EMIL ŠPAČEK	DSP
		PODPIS		MĚŘÍTKO
OBSAH	Dětmarovice - Petrovice u K. - státní hranice PR, BC			DATUM
NÁZEV PŘÍLOHY	PROVOZNÍ A DOPRAVNÍ TECHNOLOGIE			POČET FORMÁTŮ
	SCHÉMA ŽST DĚTMAROVICE - NAVRHOVANÝ STAV			ČÁST
				ČÍSLO PŘÍLOHY
				B.2
				2.2

DOKUMENTACI LZE UŽÍVAT POUZE VE SMYSLU PŘÍSLUŠNÉ SMLOUVY O DÍLO. VÝKRES, Ů JEHO ČÁST, MŮŽE BÝT KOPÍROVÁN NEBO JINÝM ZPŮSOBEM ROZŠŘŮVÁN POUZE PO PŘEDCHOZÍM SOUHLASU SAGASTA s.r.o.