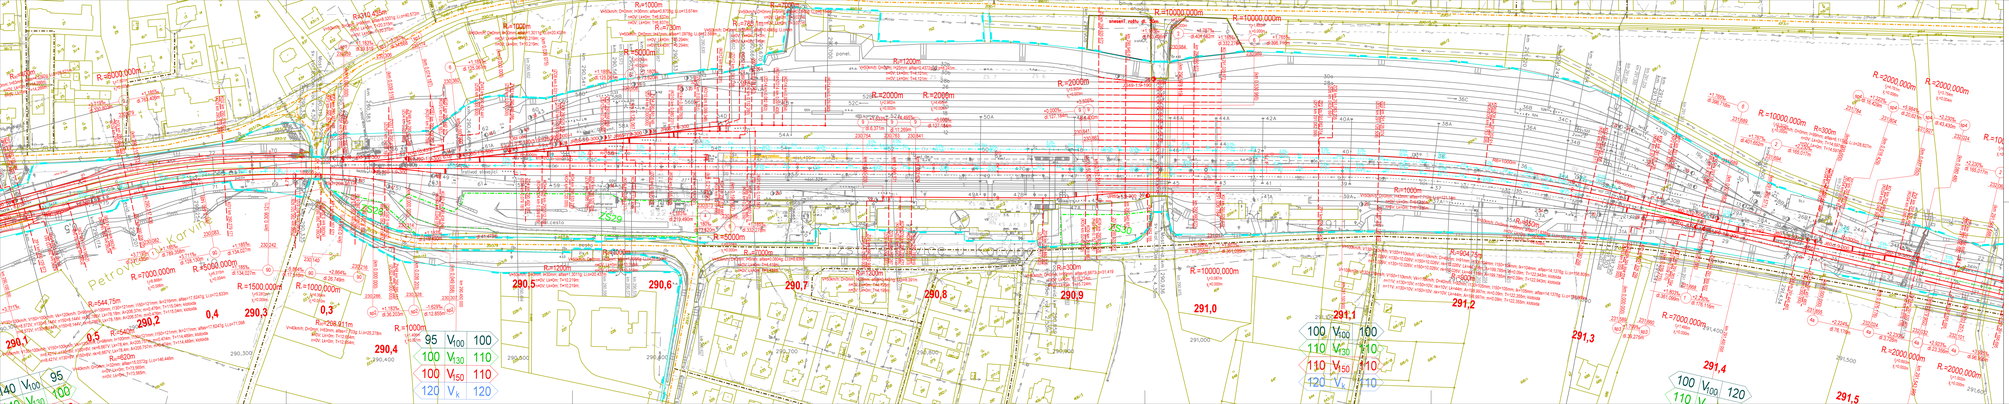

LEGENDA:

Zabudovaná světlá a spodní:

- Pozemní komunikace I. třídy
- Pozemní komunikace II. třídy
- Pozemní komunikace III. třídy
- Pozemní komunikace účelové
- POV dočasný pásor
- POV přístupová komunikace
- POV zařízení staveb

03			
02			
01			
R.Č.	POPIS	DATUM	PODPIS

OBJEDNATEL:
SPRÁVA ŽELEZNIČNÍ DOPRAVNÍ CESTY, STÁTNÍ ORGANIZACE
NÁDRAŽNÍ 1059/7, 110 00 PRAHA 1
STAVEBNÍ SPRÁVA VÝCHOD, NERUDOVA 1, 779 00 OLOMOUC

SŽDC

ZHOTOVITEL:
Společnost "SAGAT Dětmarovice - Petrovice"

SAGASTA

PROJEKTANT:
SAGASTA, s.r.o.
Dětmarovice 1, 735 14 Orlová-Lutyně
IČ: 04 08 55 55 DIČ: CZ04085555

SAGASTA

ODPOVĚDNÝ PROJEKTANT	STAVEBNÍ ČÁST	KONTROLOVAL	ASISTENT HIP	HIP
ING. ADAM RUSEK	ING. ADAM RUSEK	ING. EMIL ŠTAUD	ING. ADAM RUSEK	ING. EMIL ŠTAUD
ČKAIT-0008	ČKAIT-0008	ČKAIT-0008	ČKAIT-0008	ČKAIT-0008
PODPIS	PODPIS	PODPIS	PODPIS	PODPIS

ČÍSLO ZAKÁZKY	1181/20
ČÍSLO SMLOUVY	1181/20
DATUM	10/2020
MĚŘÍTKO	1:2000
ČÍSLO VÝKRESU	1
CELKEM LISTŮ	8

Dětmarovice - Petrovice u K. - státní hranice PR, BC

SITUACE STAVBY POV

km 0,1 - 1,0

F.2 8

Upozornění: Je zakázáno kopírovat, rozmnožovat, měnit, používat nebo dát k dispozici třetím osobám bez písemného souhlasu autora.