


"Oprava parkovacích ploch - žst. Olomouc hlavní nádraží"

SO 02 Oprava kabelovodu a kanálu parovodu

Vytyčovací schéma

M 1:250

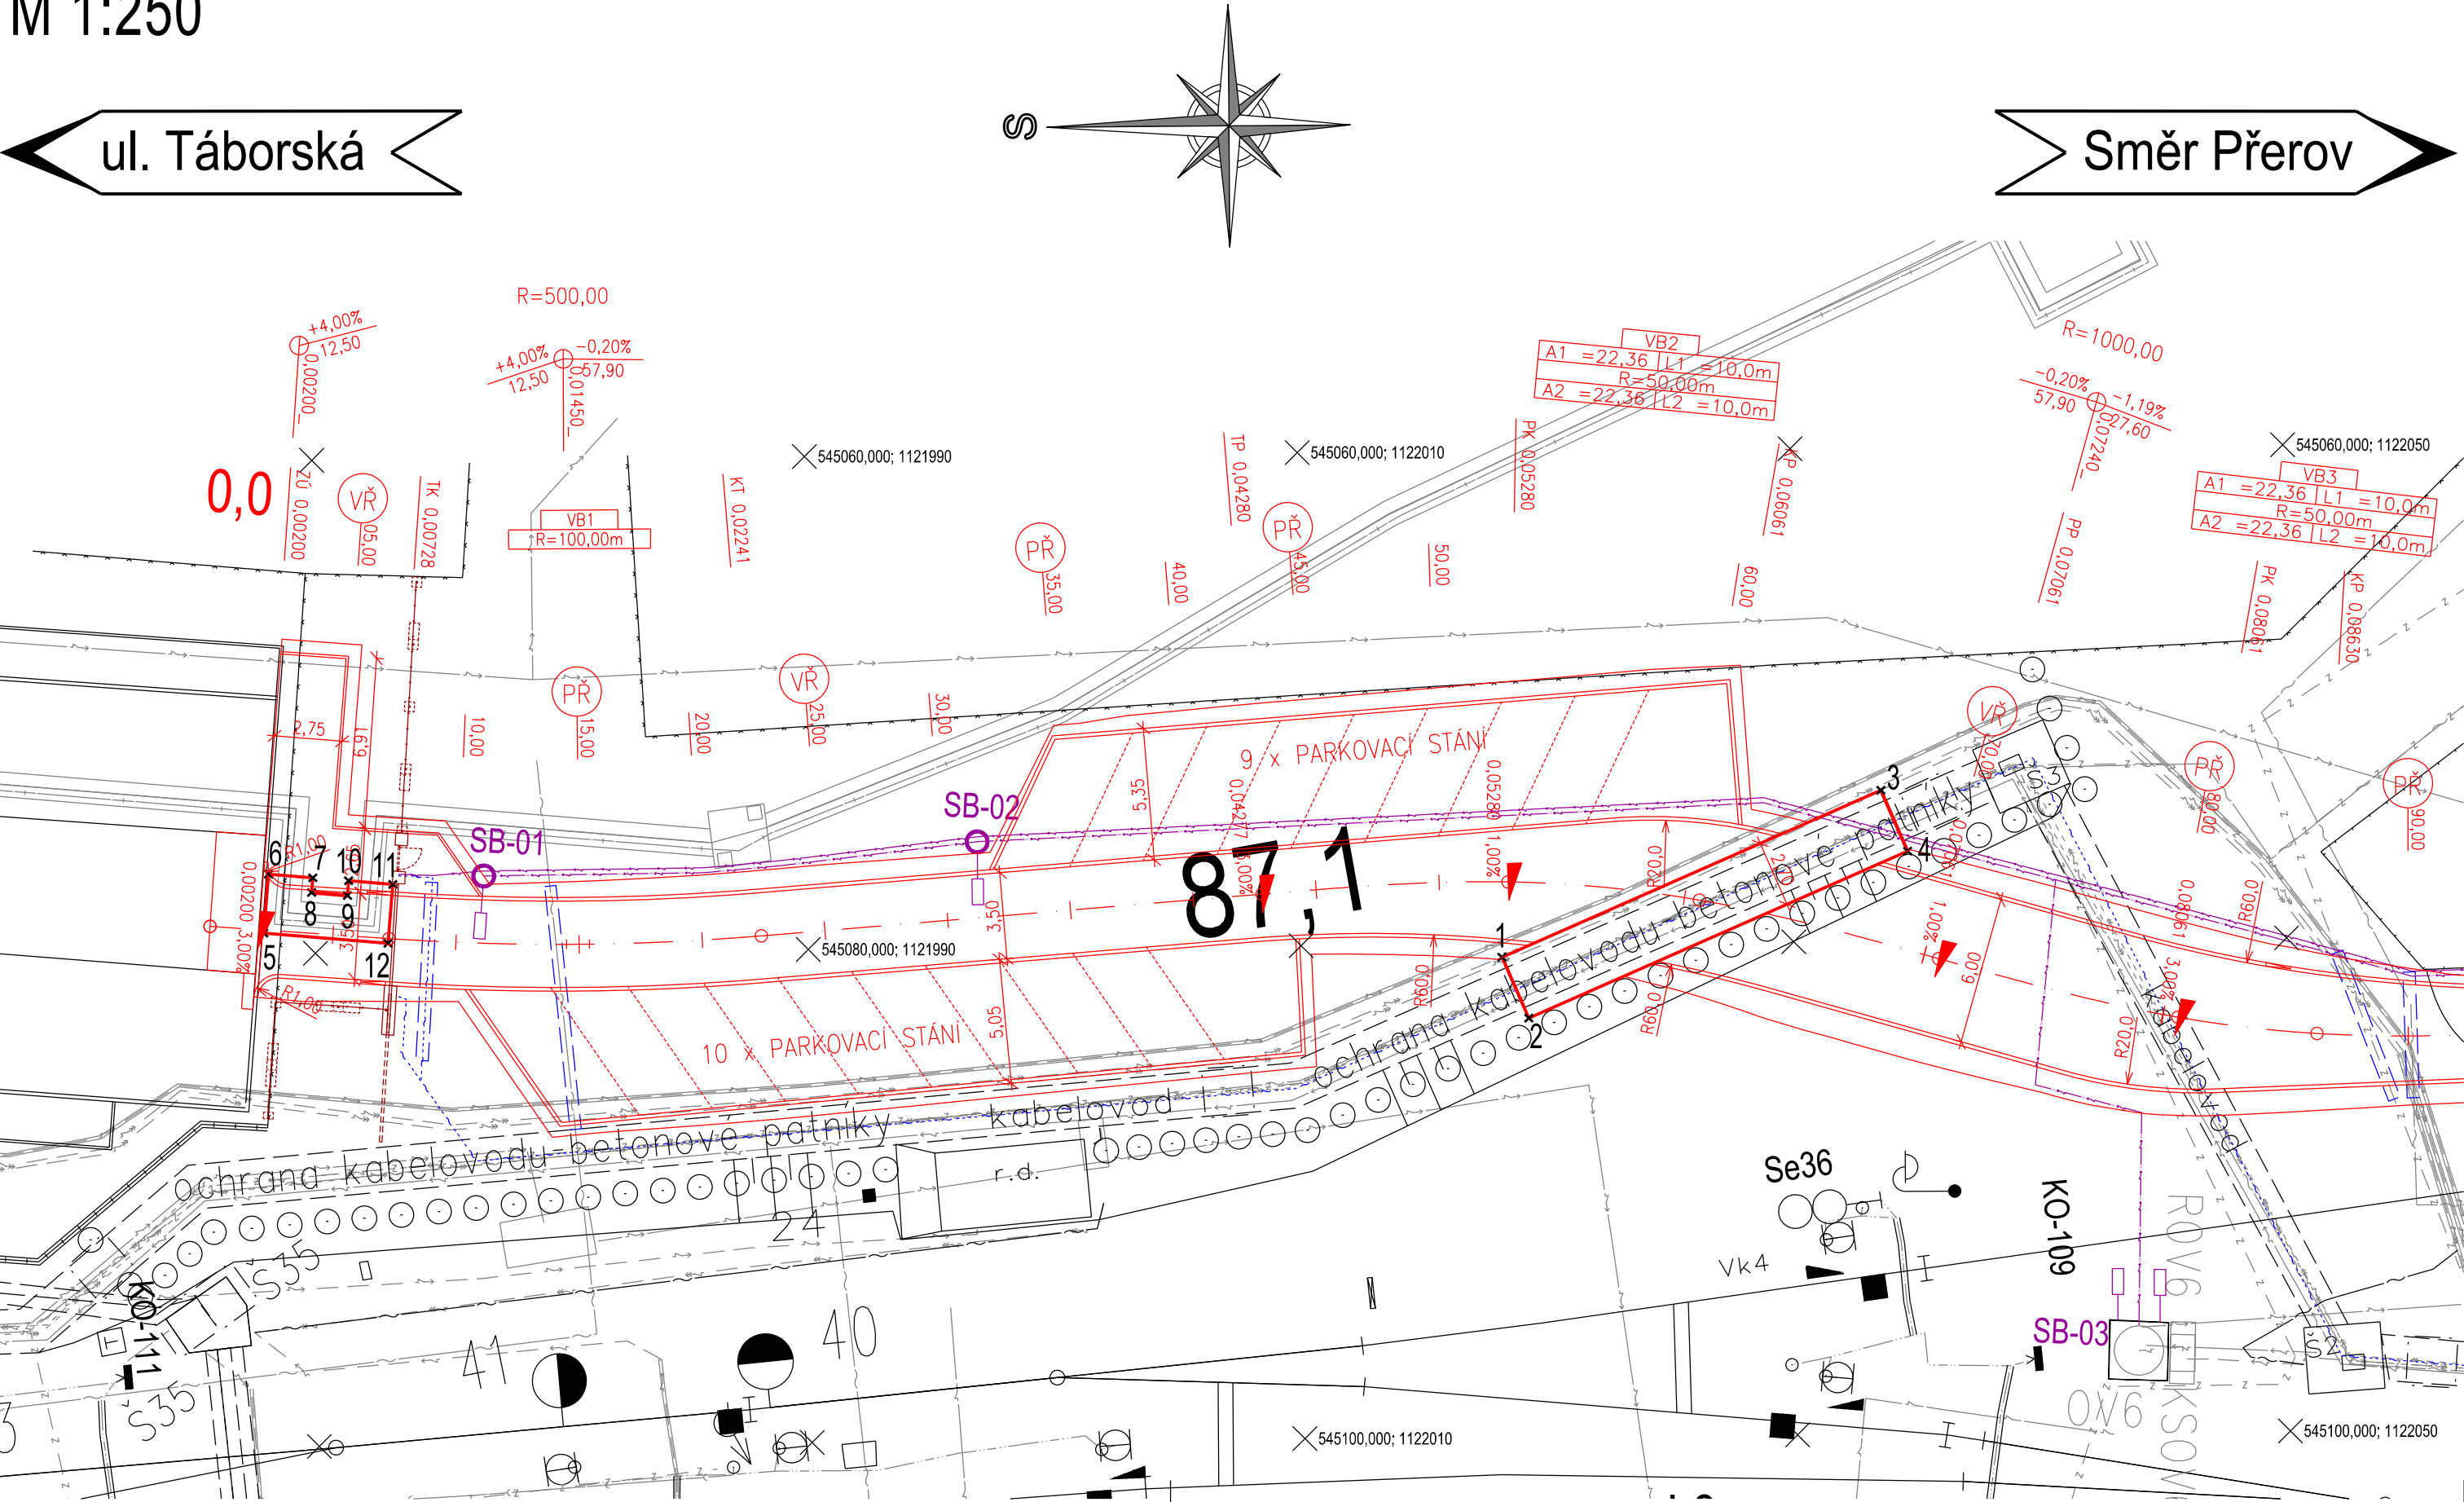

"Oprava parkovacích ploch - žst. Olomouc hlavní nádraží"			
SO 02 Oprava kabelovodu a kanálu parovodu			
Seznam souřadnic vytyčovaných bodů			
Souřadnicový systém S-JTSK		Výškový systém Bpv	
Číslo bodu	X	Y	Poznámka
1	1122018,152	545080,534	Horní hrana ochranné betonové desky kabelovodu
2	1122019,221	545083,012	Horní hrana ochranné betonové desky kabelovodu
3	1122033,580	545073,883	Horní hrana ochranné betonové desky kabelovodu
4	1122034,814	545076,363	Horní hrana ochranné betonové desky kabelovodu
5	1121967,905	545079,164	Horní hrana zastropení kanálu parovodu
6	1121968,120	545076,772	Horní hrana zastropení kanálu parovodu
7	1121969,913	545076,934	Horní hrana zastropení kanálu parovodu
8	1121969,859	545077,532	Horní hrana zastropení kanálu parovodu
9	1121971,313	545077,662	Horní hrana zastropení kanálu parovodu
10	1121971,367	545077,063	Horní hrana zastropení kanálu parovodu
11	1121973,160	545077,225	Horní hrana zastropení kanálu parovodu
12	1121972,945	545079,615	Horní hrana zastropení kanálu parovodu

SOUŘADNICOVÝ SYSTÉM: S-JTSK  
VÝŠKOVÝ SYSTÉM: Bpv  
PRO VYTYČENÍ BUDE POUŽITA PLATNÁ A OVĚŘENÁ VYTYČOVACÍ SÍŤ STAVBY  
PŘESNOST VYTYČENÍ: ČSN 73 0420-1, ČSN 73 0420-2

ČÍSLO SOUPRAVY:

REVIZE Č.

DATUM

ZMĚNA

MCO

MORAVIA CONSULT Olomouc a.s.

LEGIONÁŘSKÁ 1085/8 , 779 00 Olomouc

tel.: +420 585 570 444

IDS: kjee9md

e-mail: moravia@moravia.cz

http://www.moravia.cz

OBJEDNATEL

SZDC

Správa železniční dopravní cesty, státní organizace

v zastoupení: SŽDC, Oblastní ředitelství Olomouc, Nerudova 1, 772 58 Olomouc

HLAVNÍ INŽENÝR PROJEKTU

ING. ONDŘEJ POKORNÝ

G. ŘEDITEL MORAVIA CONSULT Olomouc a.s.

ODPOVĚDNÝ PROJ. OBJ., PS

NAVRHL, VYPRACOVAL

ING. VÁCLAV KRATOCHVÍL

ING. ANDREA DOLNÍČKOVÁ

ING. ANDREA DOLNÍČKOVÁ

ING. PETR KLIMEŠ

KRAJ: OLOMOUCKÝ

POVĚŘENÝ OÚ: OLOMOUC

OBEC: OLOMOUC - HODOLANY

"Oprava parkovacích ploch - žst. Olomouc hlavní nádraží"

ZAK. ČÍSLO MCO

19-012-233-PK

SO 02 Oprava kabelovodu a kanálu parovodu

ÚČEL

DSP

Vytyčovací schéma

DATUM

ČERVEN 2019

FORMÁT

4 A4

MĚŘÍTKO

1:250

ČÁST

POŘ.Č.

D.2

1.03