

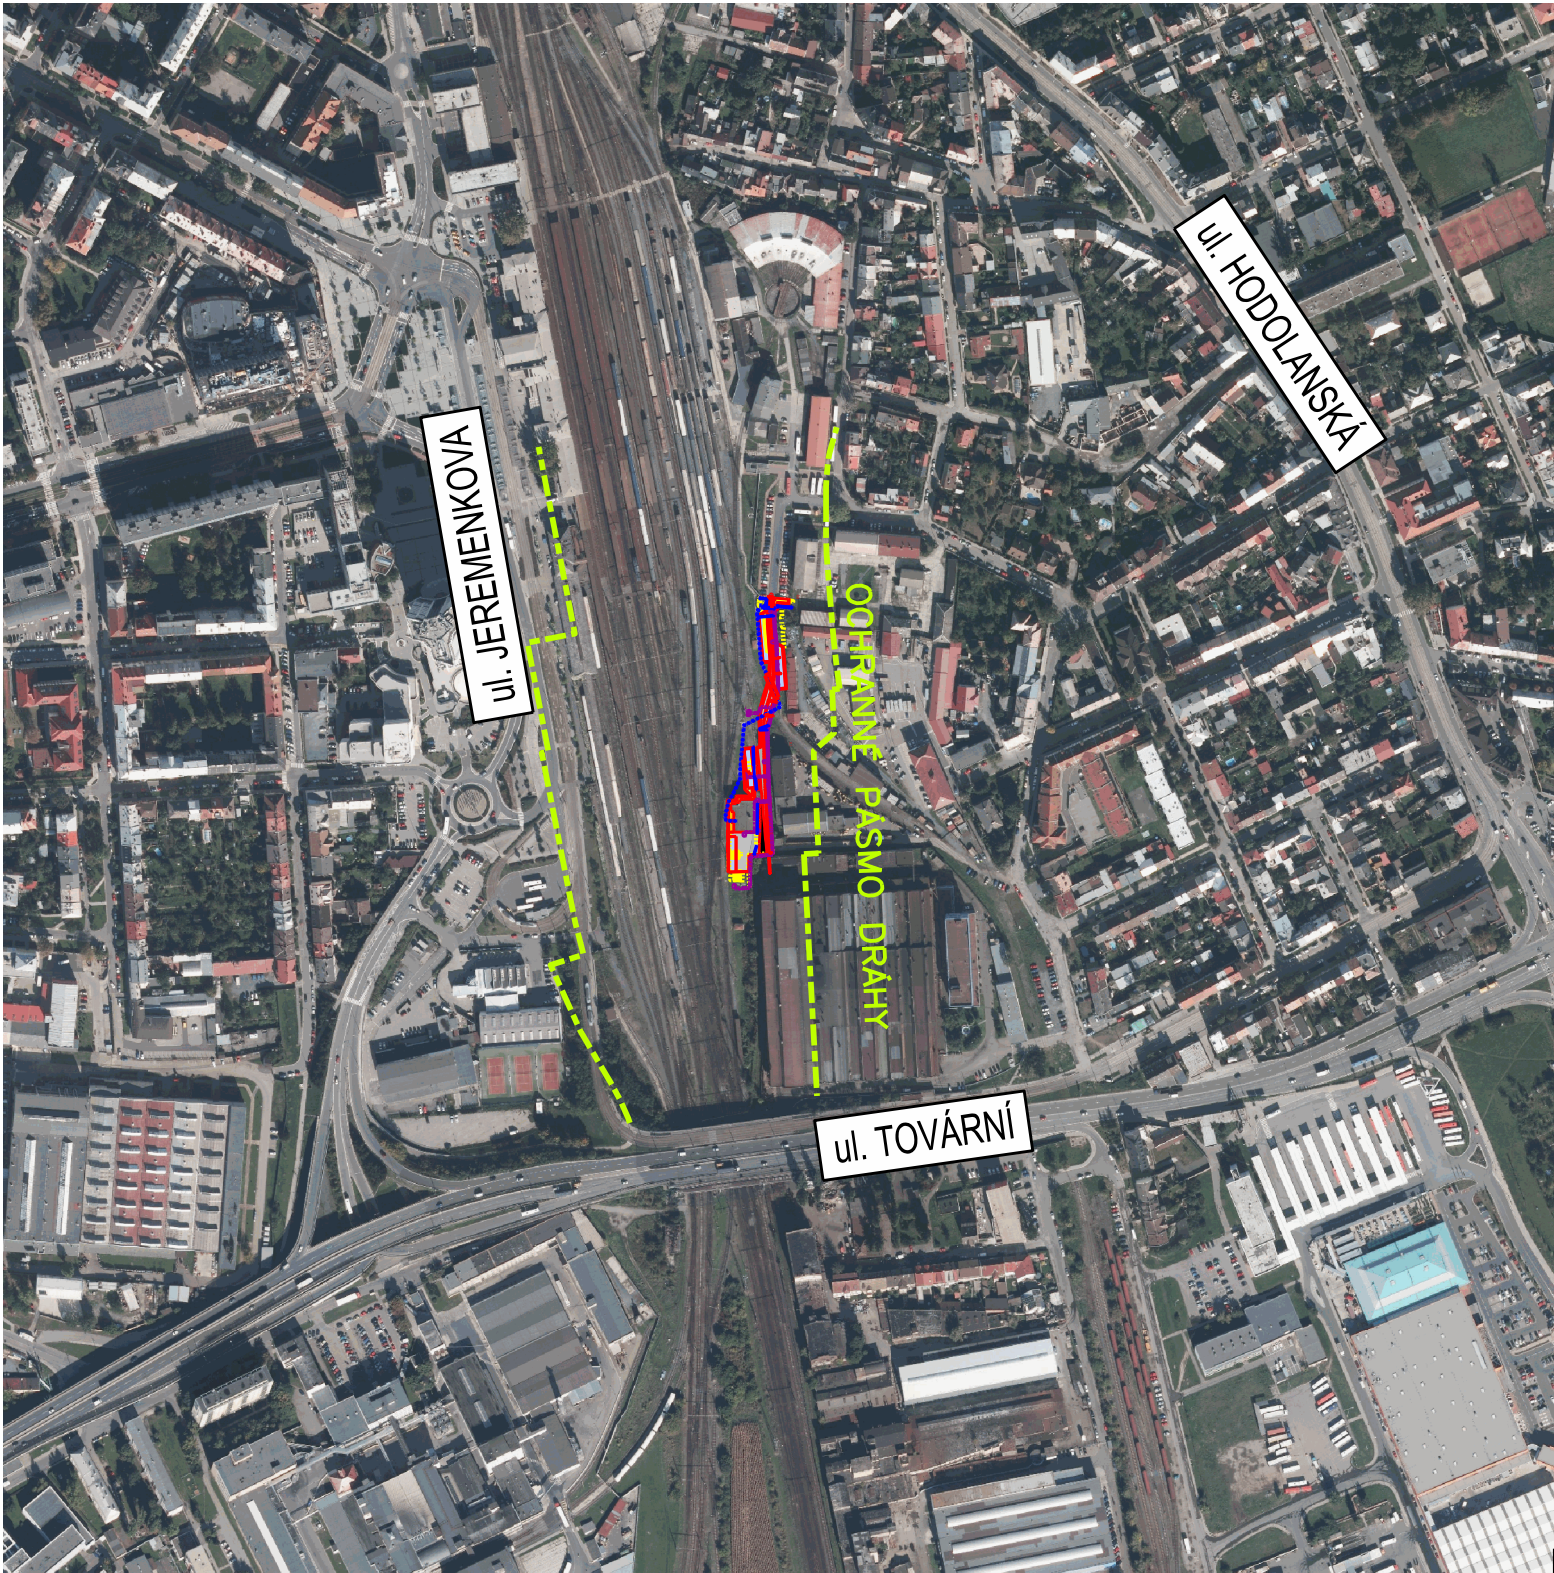


PŘEHLEDNÁ SITUACE STAVBY, M 1: 5000

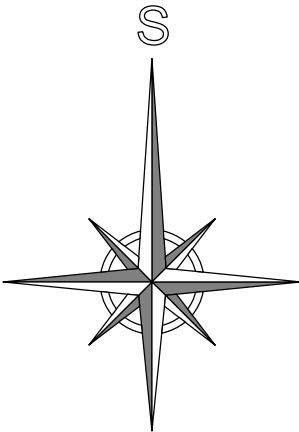


			ČÍSLO SOUPRAVY:
REVIZE Č.	DATUM	ZMĚNA	

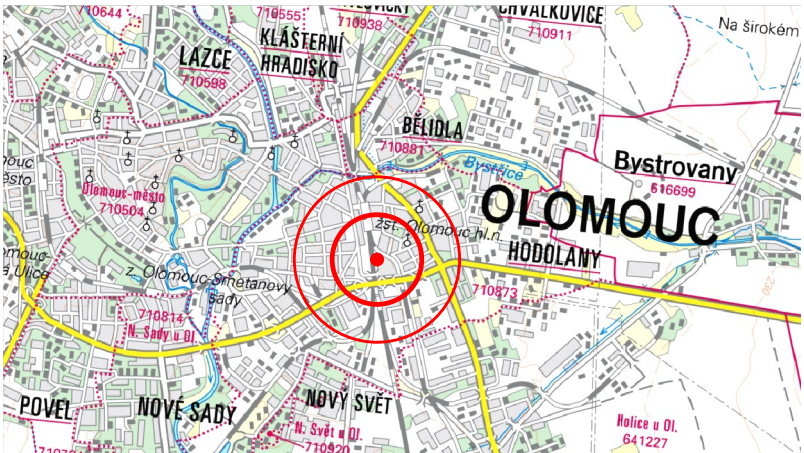

MORAVIA CONSULT Olomouc a.s.
LEGIONÁŘSKÁ 1085/8 , 779 00 Olomouc

tel.: +420 585 570 444
IDS: kjee9md
e-mail: moravia@moravia.cz
http://www.moravia.cz

OBJEDNATEL		 Správa železniční dopravní cesty, státní organizace v zastoupení: SZDC, Oblastní ředitelství Olomouc, Nerudova 1, 772 58 Olomouc	
HLAVNÍ INŽENÝR PROJEKTU	ING. ONDŘEJ POKORNÝ	G. ŘEDITEL MORAVIA CONSULT Olomouc a.s. ING. VÁCLAV KRATOCHVÍL	
ODPOVĚDNÝ PROJ. OBJ., PS	ING. ONDŘEJ POKORNÝ	NAVRHL, VYPRACOVAL	EXTERNÍ SUBDODAVATEL
KRAJ: OLOMOUCKÝ		POVĚŘENÝ OÚ: OLOMOUC	OBEC: OLOMOUC - HODOLANY
"Oprava parkovacích ploch - žst. Olomouc hlavní nádraží"		ZAK. ČÍSLO MCO	19-012-233-PK
		ÚČEL	DSP
		DATUM	ČERVEN 2019
		FORMÁT	2 A4
		MĚŘÍTKO	1:5000
PŘEHLEDNÁ SITUACE		ČÁST	POŘ.Č.
		C.	1