




SO 01 Propustek km 6,602 trati Hanušovice – Staré Město

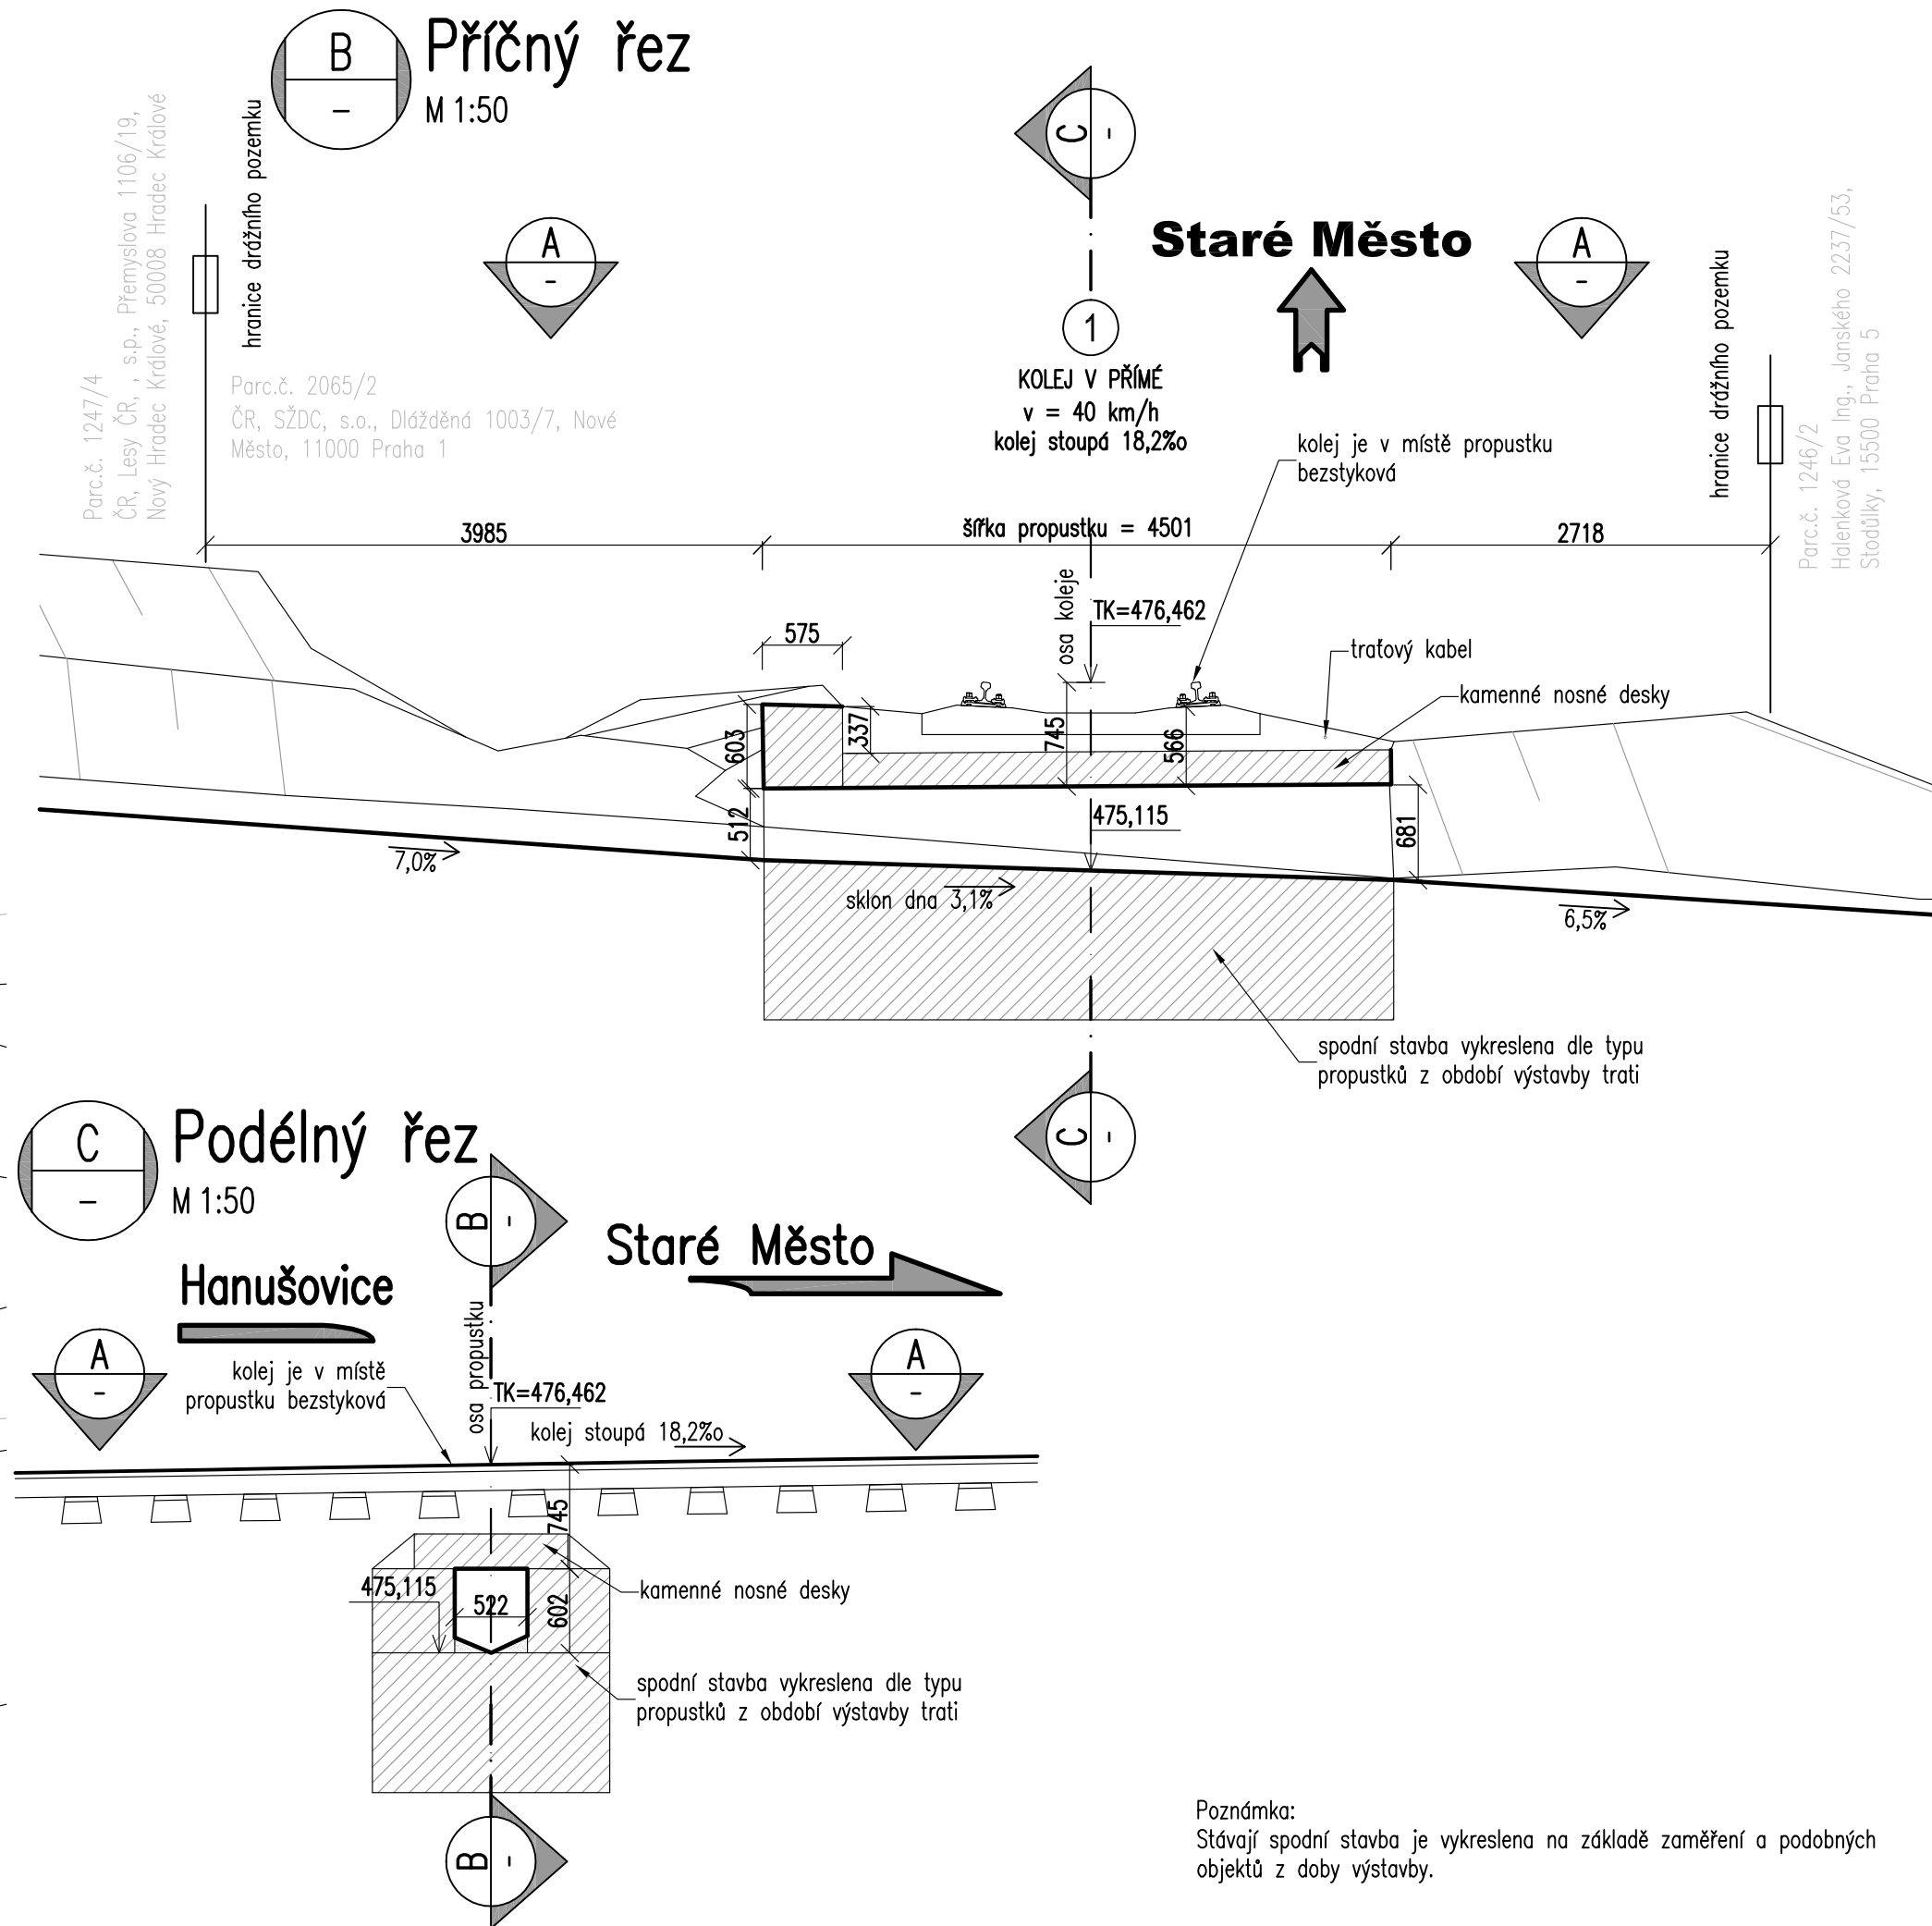


Poznámka:  
Stávající spodní stavba je vykreslena na základě zaměření a podobných objektů z doby výstavby.

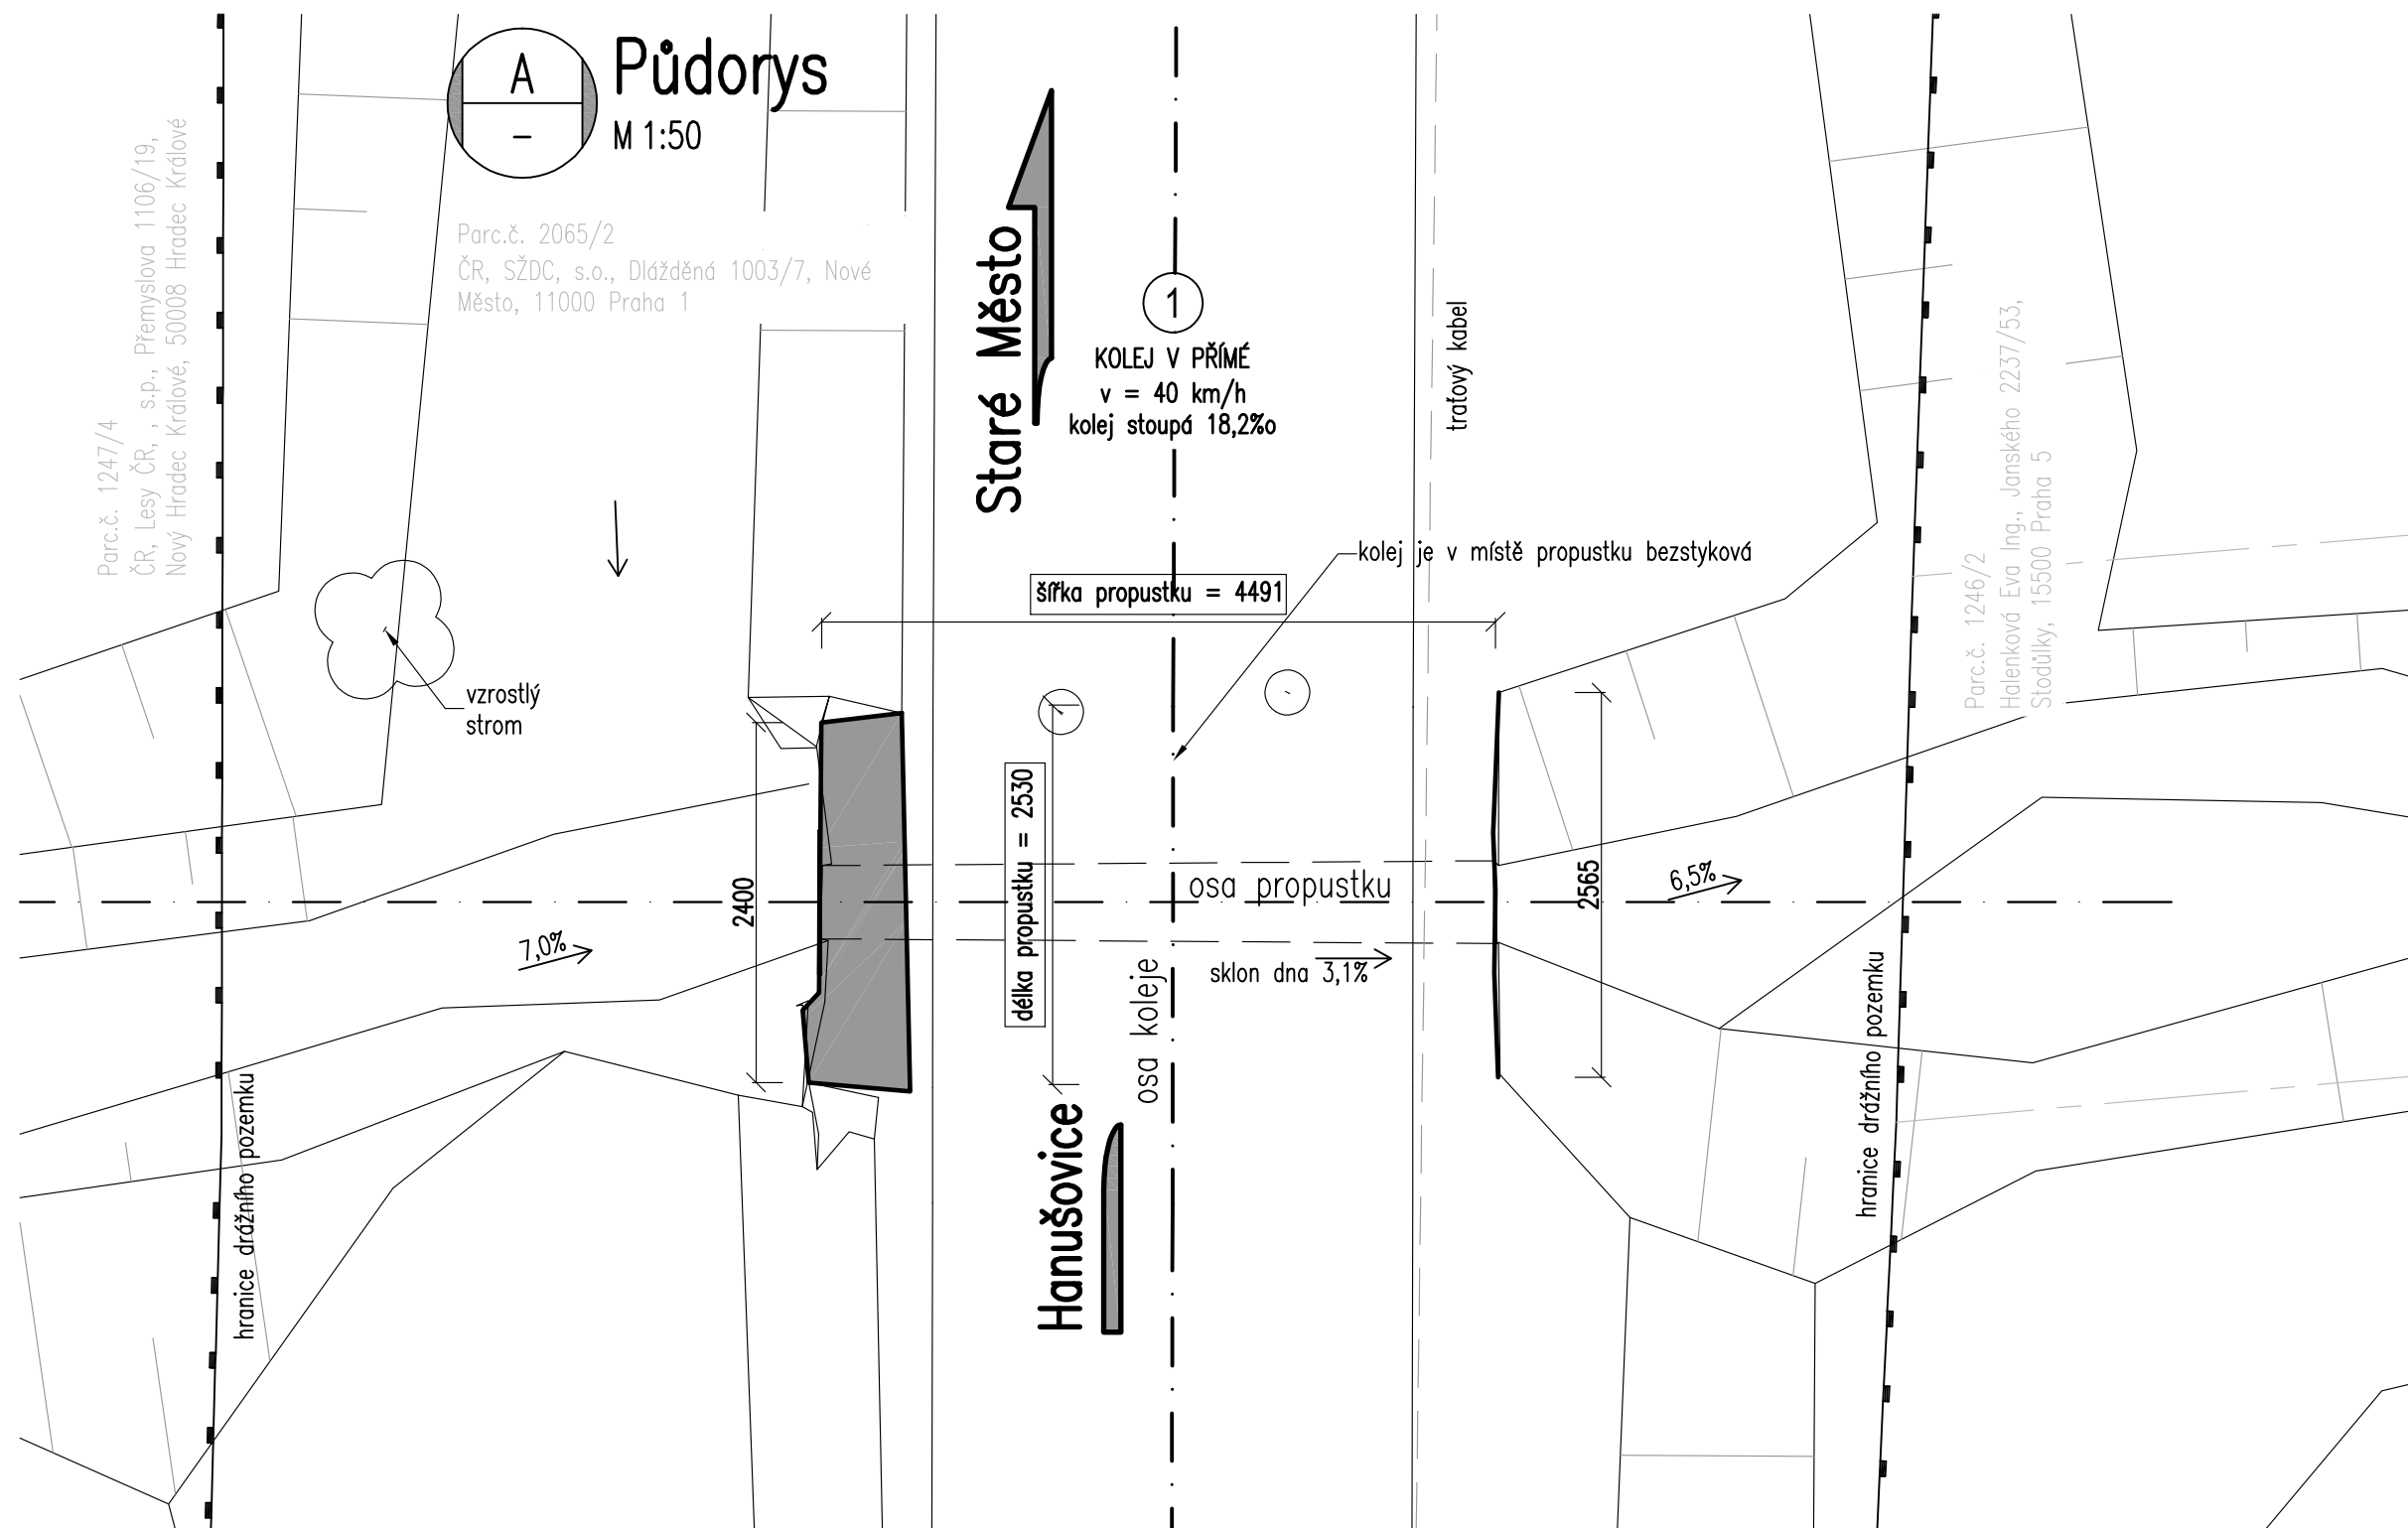

			ČÍSLO SOUPRAVY:
		PO PŘIPOMÍNKOVÉM ŘÍZENÍ	
REVIZE Č.	DATUM	ZMĚNA	

	<b>EXPROJEKT s.r.o.</b> <b>Herspická 758/13</b> <b>619 00 Brno</b>	tel. : +420 533 312 000 E-mail: <a href="mailto:info@exprojekt.cz">info@exprojekt.cz</a> ID: dh84e85
---	--	--

OBJEDNATEL:	<div><div>Správa železniční dopravní cesty Stavební správa východ, Nerudova 1, 772 58 Olomouc</div></div>			
HLAVNÍ INŽENÝR PROJEKTU Bc. Jitka Zezulová Ing. Martin Chaloupka	ODPOVĚDNÝ PROJ. PS, SO Bc. Jitka Zezulová	VYPRACOVAL Bc. Jitka Zezulová	KONTROLOVAL Ing. Martin Chaloupka	
KRAJ: Olomoucký	POVĚŘENÝ MŮ:	Hanušovice/Chrástice	STUPEŇ: DSP	
Rekonstrukce mostních objektů na tratích Hanušovice – Staré Město pod Sněžníkem, Hanušovice – Lichkov a Hanušovice – Mikulovice SO 01 Propustek km 6,602 trati Hanušovice – Staré Město			ZAK. ČÍSLO 187-2018	
			MĚRÍTKO 1:50	POČET FORMÁTŮ 4 x A4
			DATUM: 5/2019	
			ČÁST DOKUM. E.1.4.1	PŘÍLOHA 3
Stávající stav - přehledný výkres				