
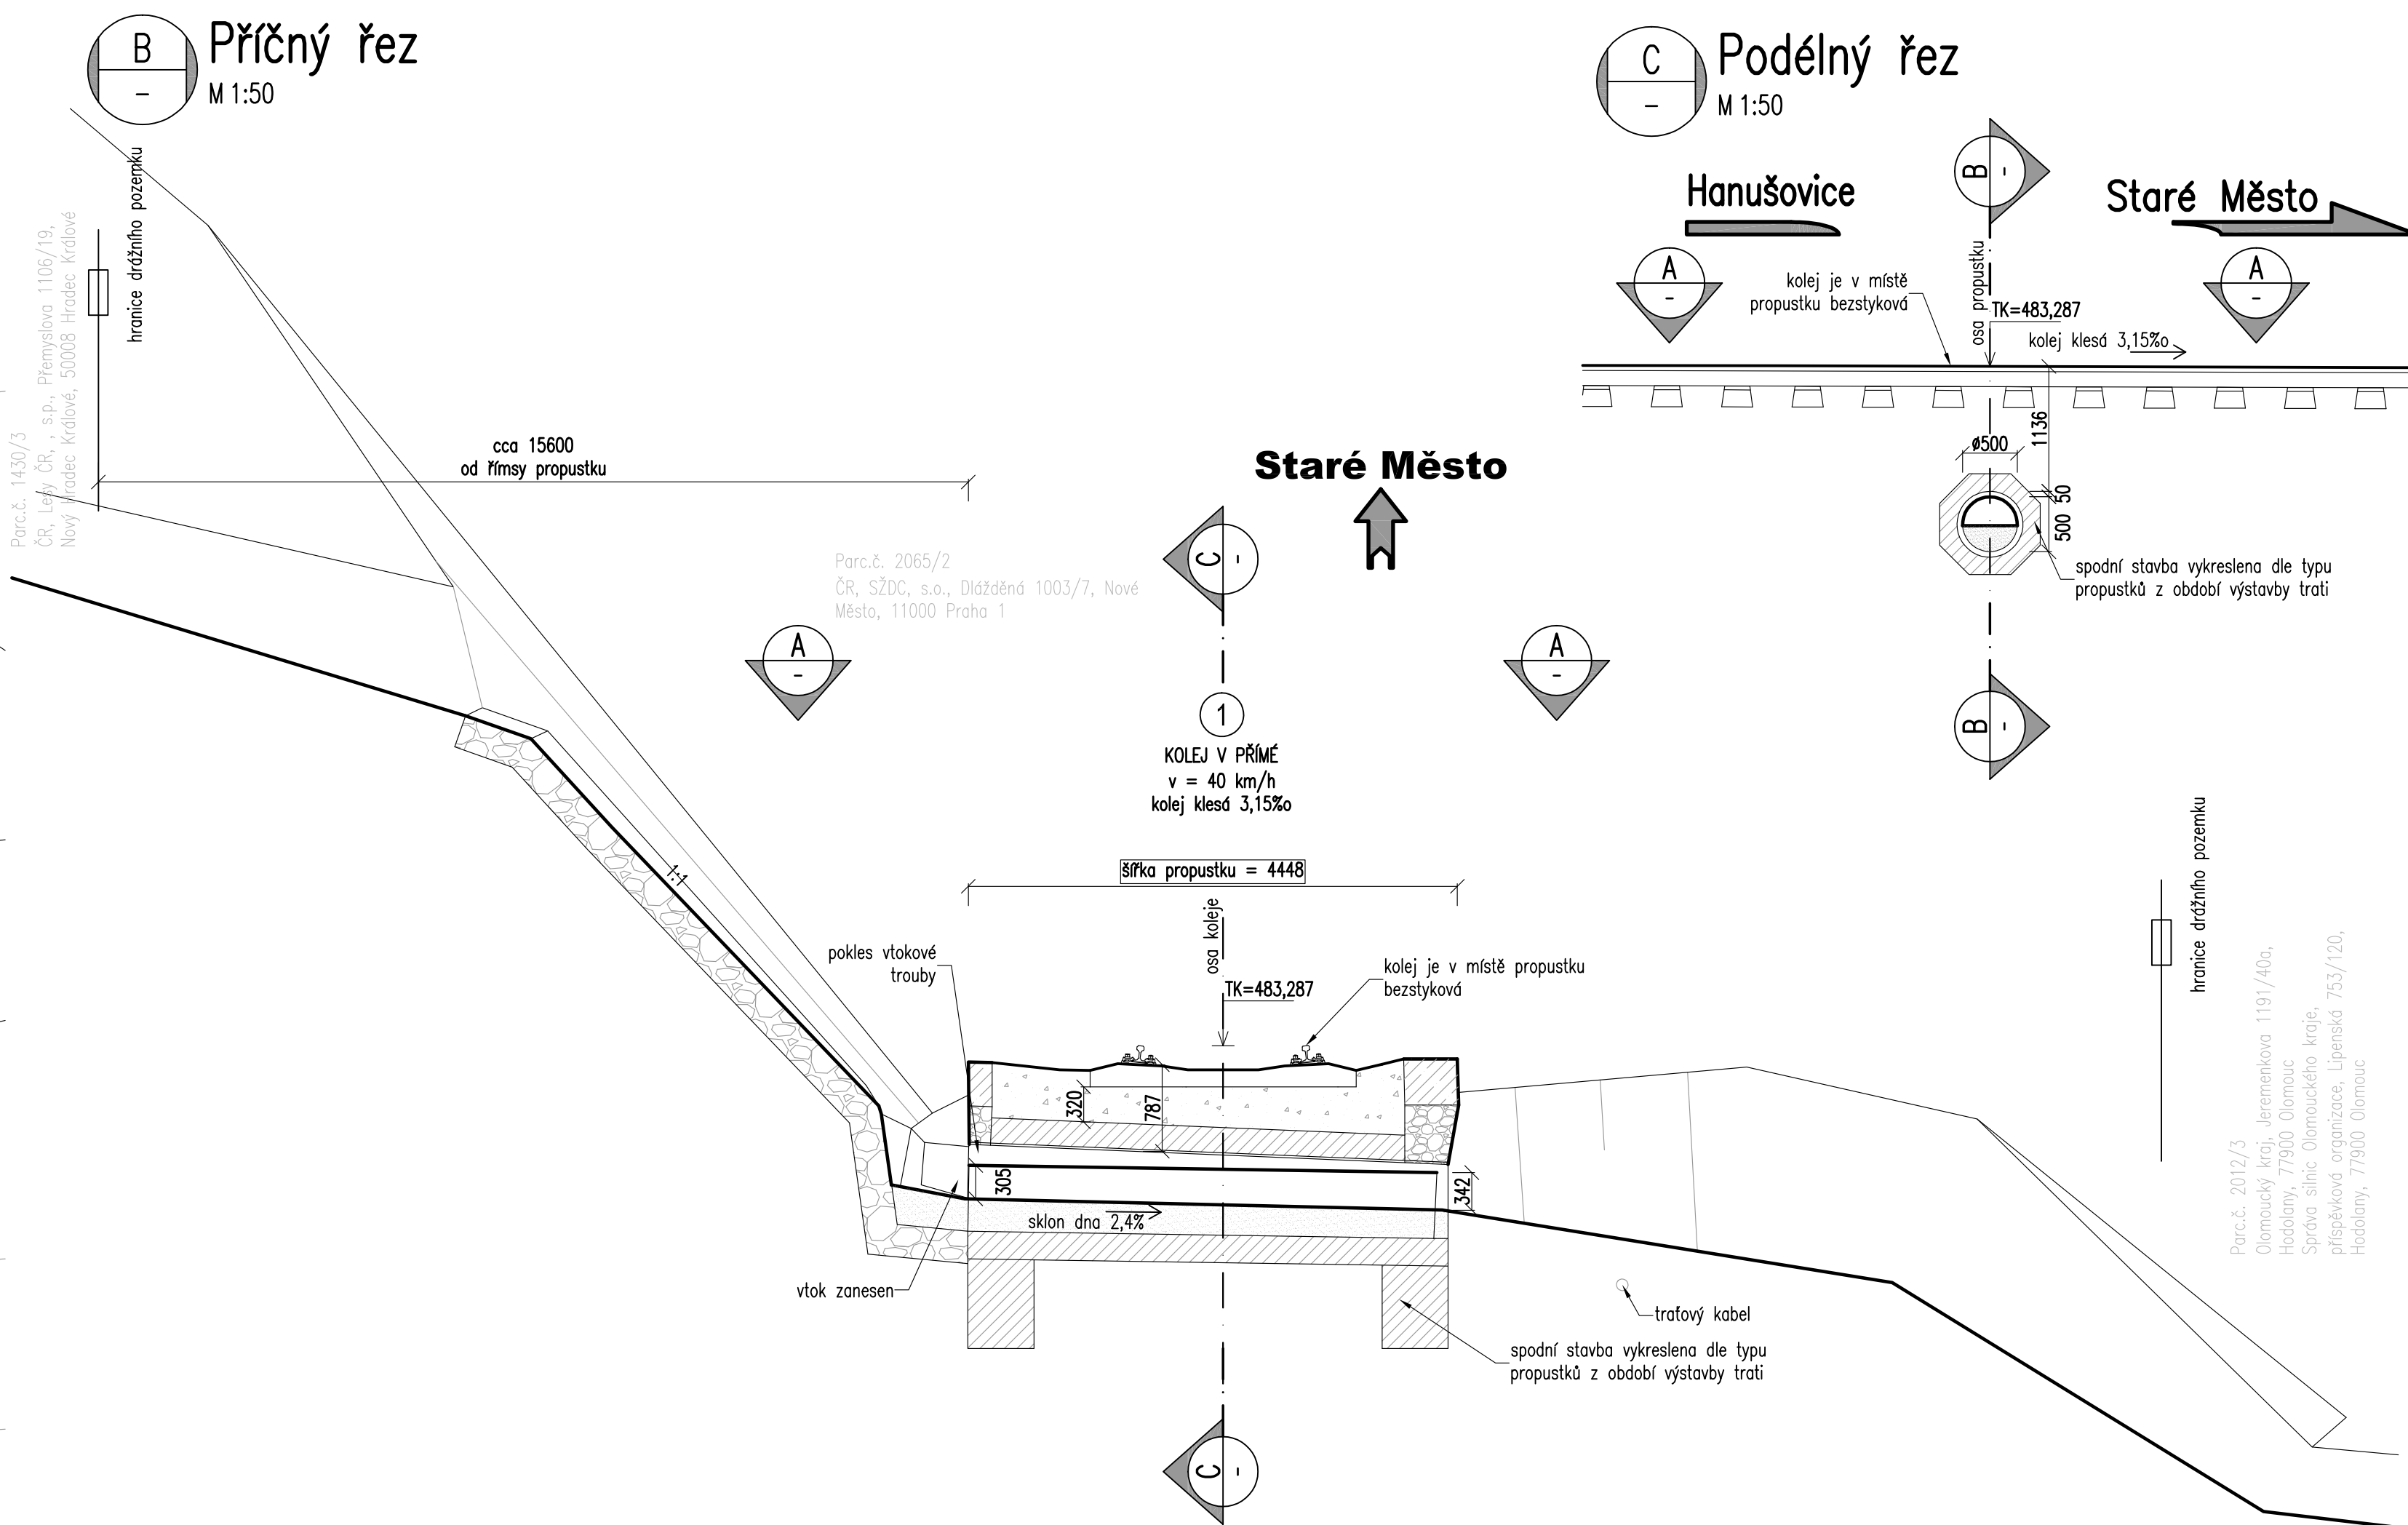


Stávající stav - přehledný výkres

M 1:50

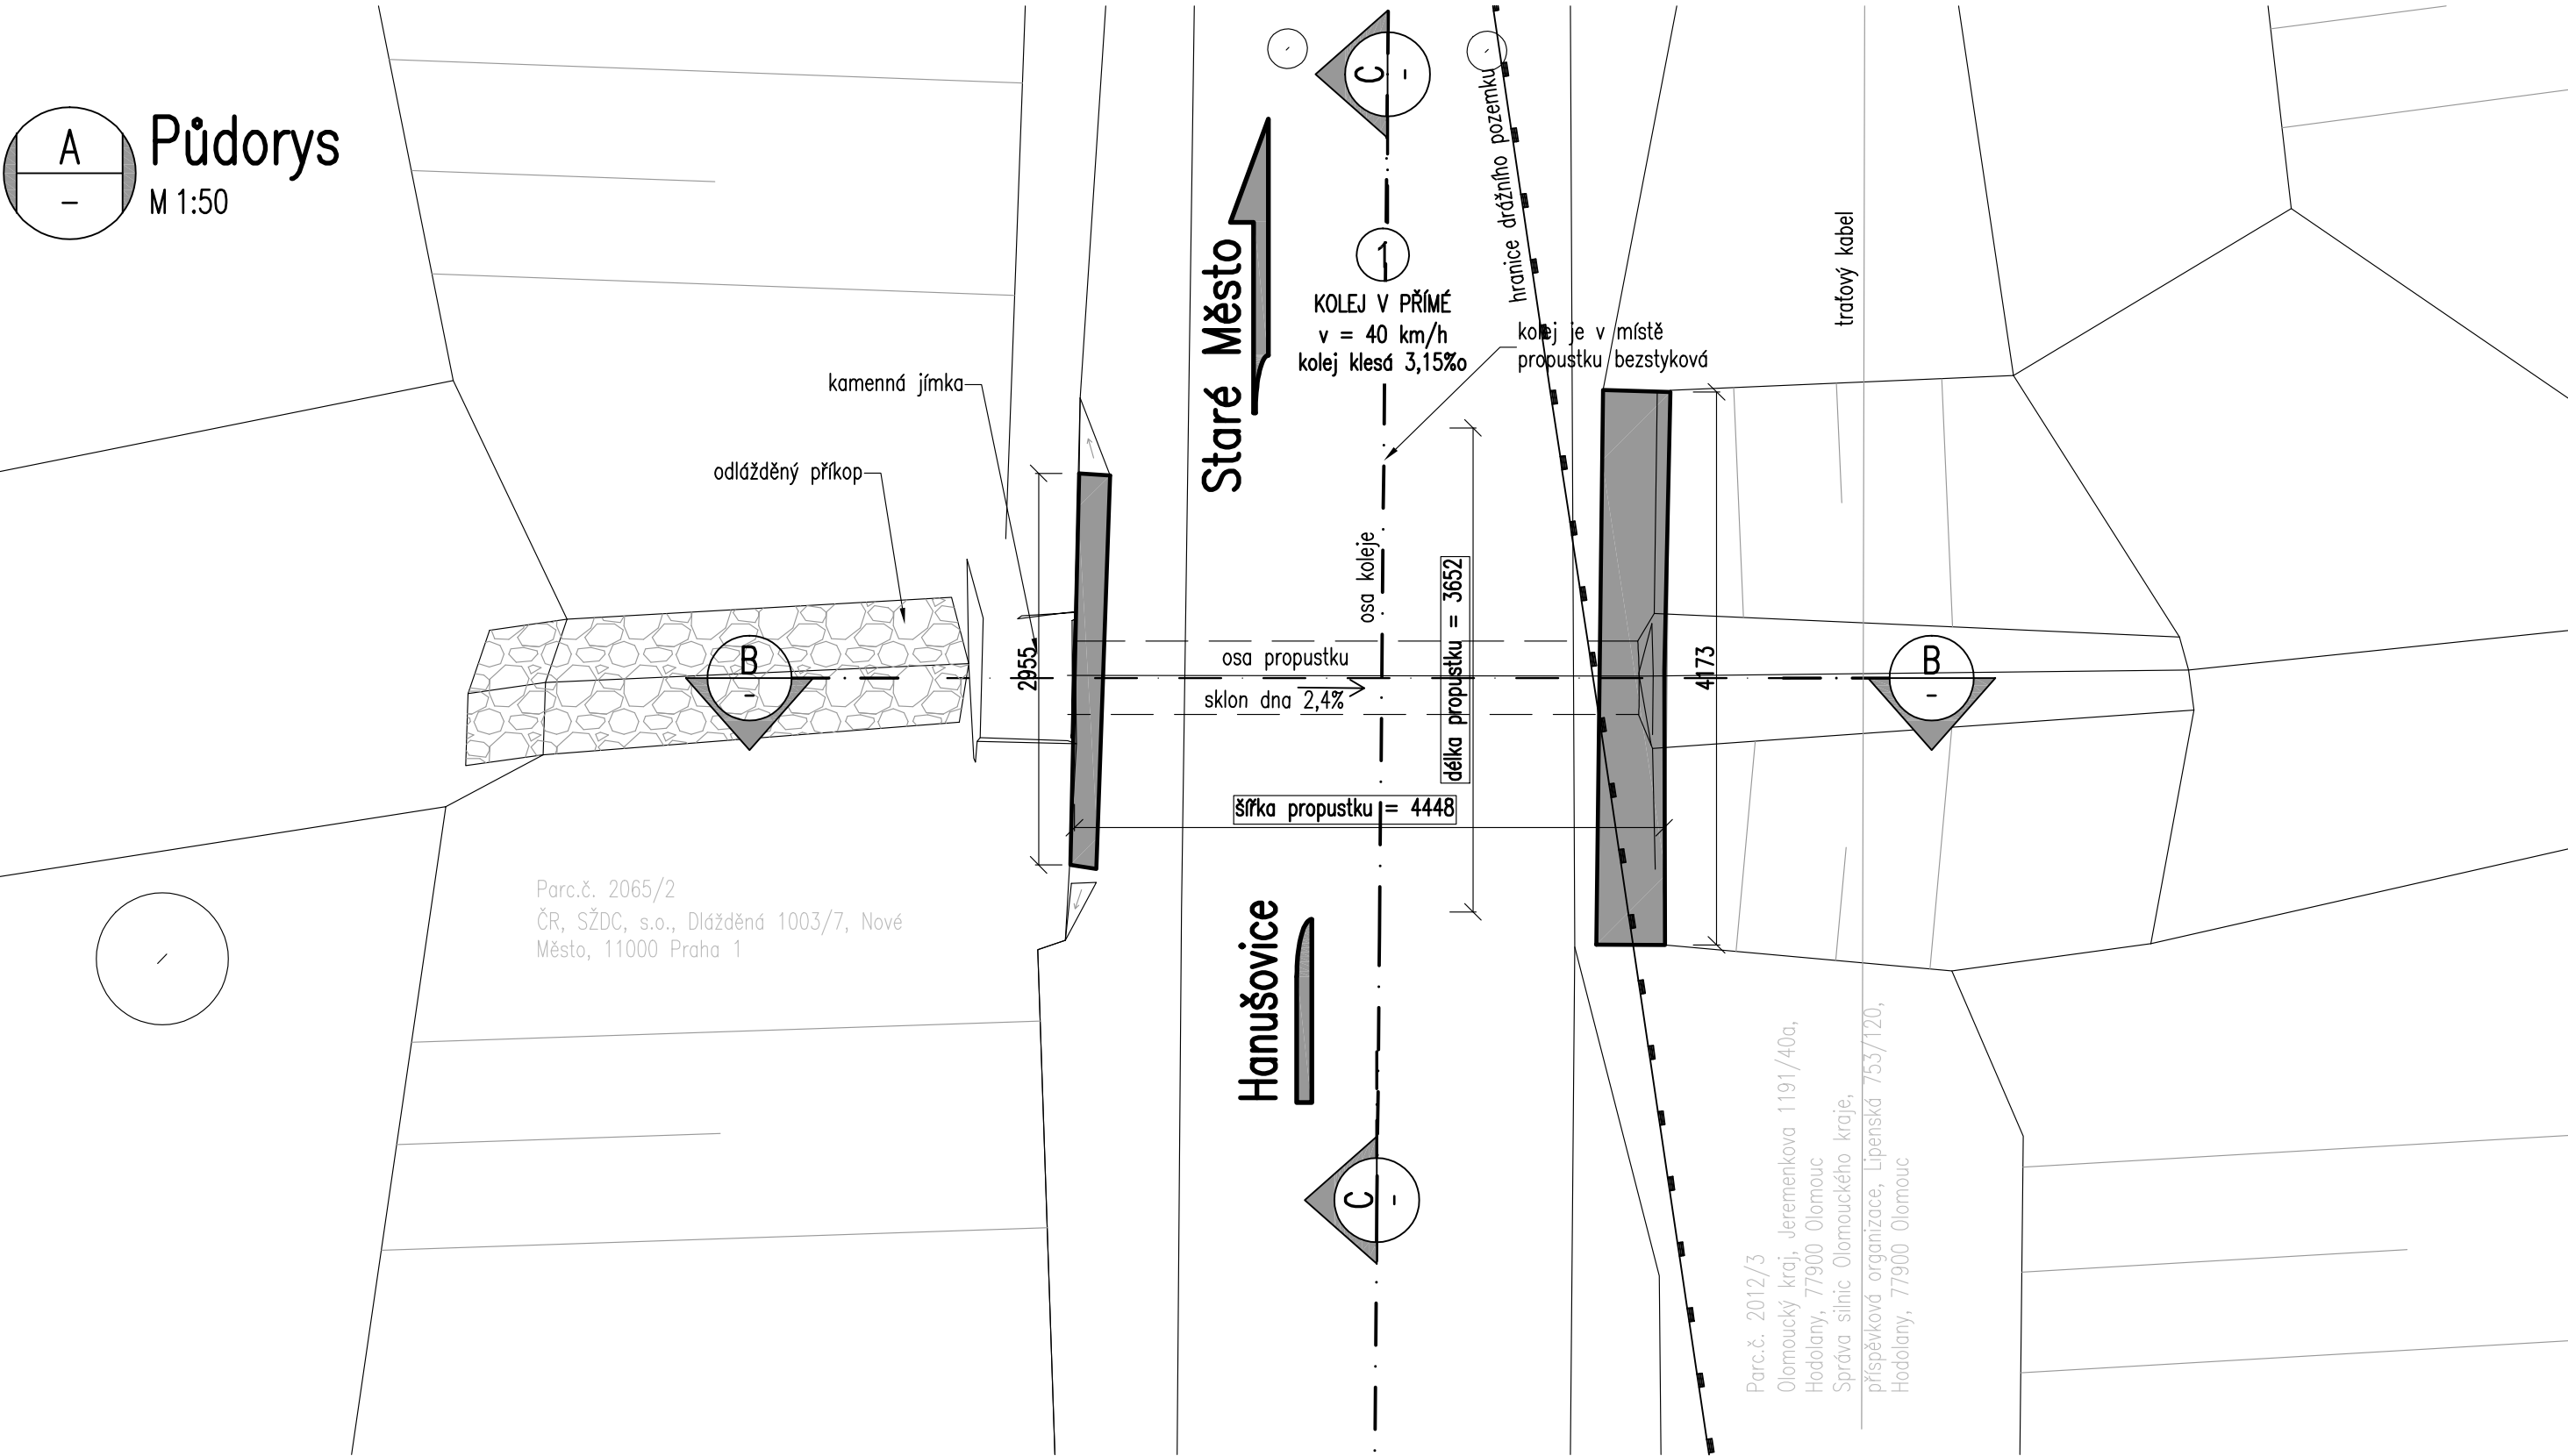

			ČÍSLO SOUPRAVY:
REVIZE Č.	DATUM	ZMĚNA	

EXPROJEKT	EXPROJEKT s.r.o. Heršpická 758/13 619 00 Brno	tel.: +420 533 312 000 E-mail: info@exprojekt.cz ID: dh84e85
------------------	--	--

OBJEDNATEL:	SŽDC Správa železniční dopravní cesty Stavební správa východ, Nerudova 1, 772 58 Olomouc	KONTROLOVAL Ing. Martin Chaloupka
HLAVNÍ INŽENÝR PROJEKTU Bc. Jitka Zezulová Ing. Martin Chaloupka	ODPOVĚDNÝ PROJ. PS, SO Bc. Jitka Zezulová	VYPRACOVAL Bc. Jitka Zezulová
KRAJ: Olomoucký	POVĚŘENÝ MŮ: Hanušovice/Chrastice	STUPEŇ: DSP
Rekonstrukce mostních objektů na tratích Hanušovice – Staré Město pod Sněžníkem, Hanušovice – Lichkov a Hanušovice – Mikulovice SO 02 Propustek km 7,472 trati Hanušovice – Staré Město		ZAK. ČÍSLO 187-2018 MĚŘITKO 1:50 POČET FORMÁTŮ 5 x A4 DATUM: 5/2019
Stávající stav - přehledný výkres		ČÁST DOKUM. E.1.4.2 PŘÍLOHA 3