


Nový stav - půdorys  
M 1:50

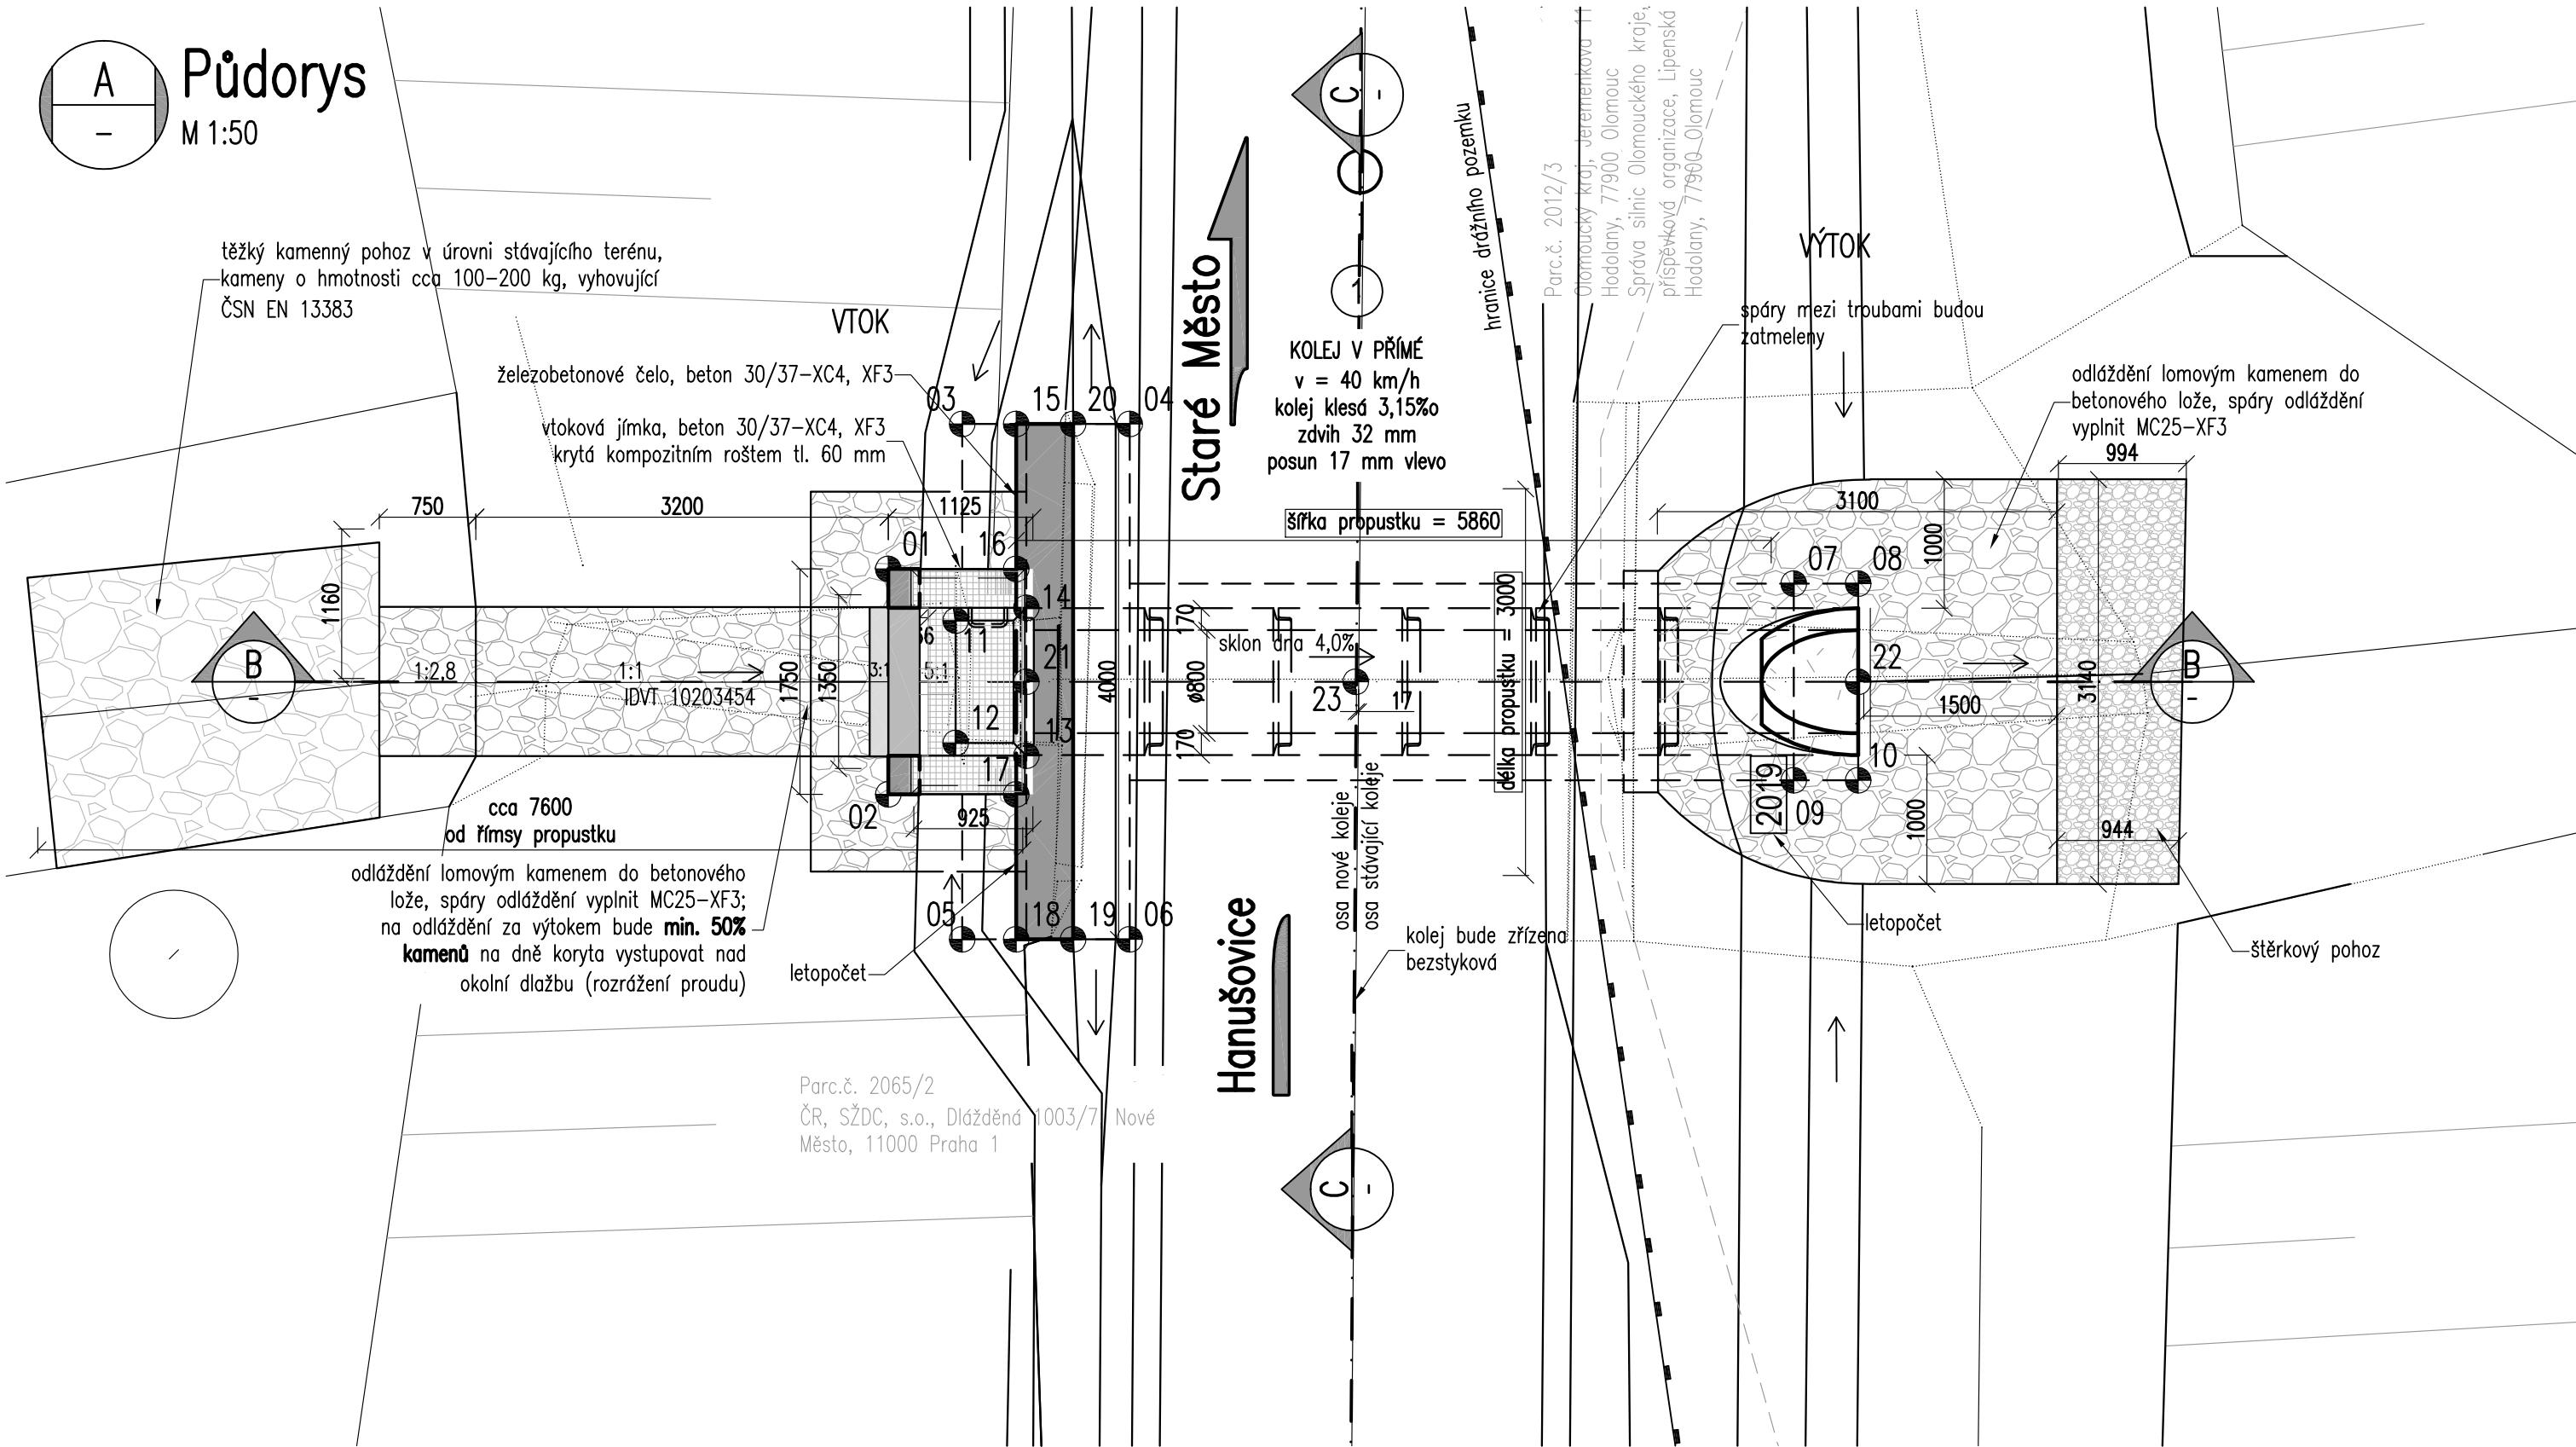

VYTYČOVACÍ BODY				
Č.BODU	Y	X	Z	POZN.
1	562658.230	1059917.584	480.550	dolní hrana jímky
2	562659.468	1059918.819	480.550	dolní hrana jímky
3	562657.028	1059917.195	480.550	dolní hrana základu čela
4	562656.110	1059918.116	480.550	dolní hrana základu čela
5	562659.860	1059920.021	480.550	dolní hrana základu čela
6	562658.941	1059920.941	480.550	dolní hrana základu čela
7	562653.345	1059922.640	480.241	dolní hrana základu na výtoku
8	562652.991	1059922.994	480.241	dolní hrana základu na výtoku
9	562654.426	1059923.719	480.241	dolní hrana základu na výtoku
10	562654.073	1059924.073	480.241	dolní hrana základu na výtoku
11	562658.143	1059918.238	481.448	dno jímky
12	562658.814	1059918.908	481.448	dno jímky
13	562658.498	1059919.367	481.448	dno jímky
14	562657.684	1059918.556	481.448	dno jímky
15	562656.731	1059917.493	483.081	římса na čele
16	562657.528	1059918.288	483.081	římса na čele
17	562658.766	1059919.523	483.081	římса na čele
18	562659.563	1059920.318	483.081	římса na čele
19	562659.252	1059920.630	483.056	římса na čele
20	562656.420	1059917.804	483.056	římса na čele
21	562658.091	1059918.961	481.600	dno propustku na vtoku
22	562653.531	1059923.533	481.342	dno propustku na výtoku
23	562656.285	1059920.772	483.319	osa koleje



			ČÍSLO SOUPRAVY:
REVIZE Č.	DATUM	ZMĚNA	

PO PŘIPOMÍNKOVÉM ŘÍZENÍ



EXPROJEKT s.r.o.  
Heršpická 758/13  
619 00 Brno

tel.: +420 533 312 000  
E-mail: info@exprojekt.cz  
ID: dh84e85

OBJEDNATEL:	Správa železniční dopravní cesty Stavební správa východ, Nerudova 1, 772 58 Olomouc		
HLAVNÍ INŽENÝR PROJEKTU Bc. Jitka Zezulová Ing. Martin Chaloupka	ODPOVĚDNÝ PROJ. PS, SO Bc. Jitka Zezulová	VYPRACOVAL Bc. Jitka Zezulová	KONTROLOVAL Ing. Martin Chaloupka
KRAJ: Olomoucký	POVĚŘENÝ MŮJ: Hanušovice/Chrástice		STUPEŇ: DSP
Rekonstrukce mostních objektů na tratích Hanušovice – Staré Město pod Sněžníkem, Hanušovice – Lichkov a Hanušovice – Mikulovice SO 02 Propustek km 7,472 trati Hanušovice – Staré Město			ZAK. ČÍSLO 187-2018
			MÉRITKO 1:50
			POČET FORMÁTŮ 4 x A4
			DATUM: 5/2019
Nový stav - půdorys			ČÁST DOKUM. E.1.4.2
			PŘÍLOHA 4.1