
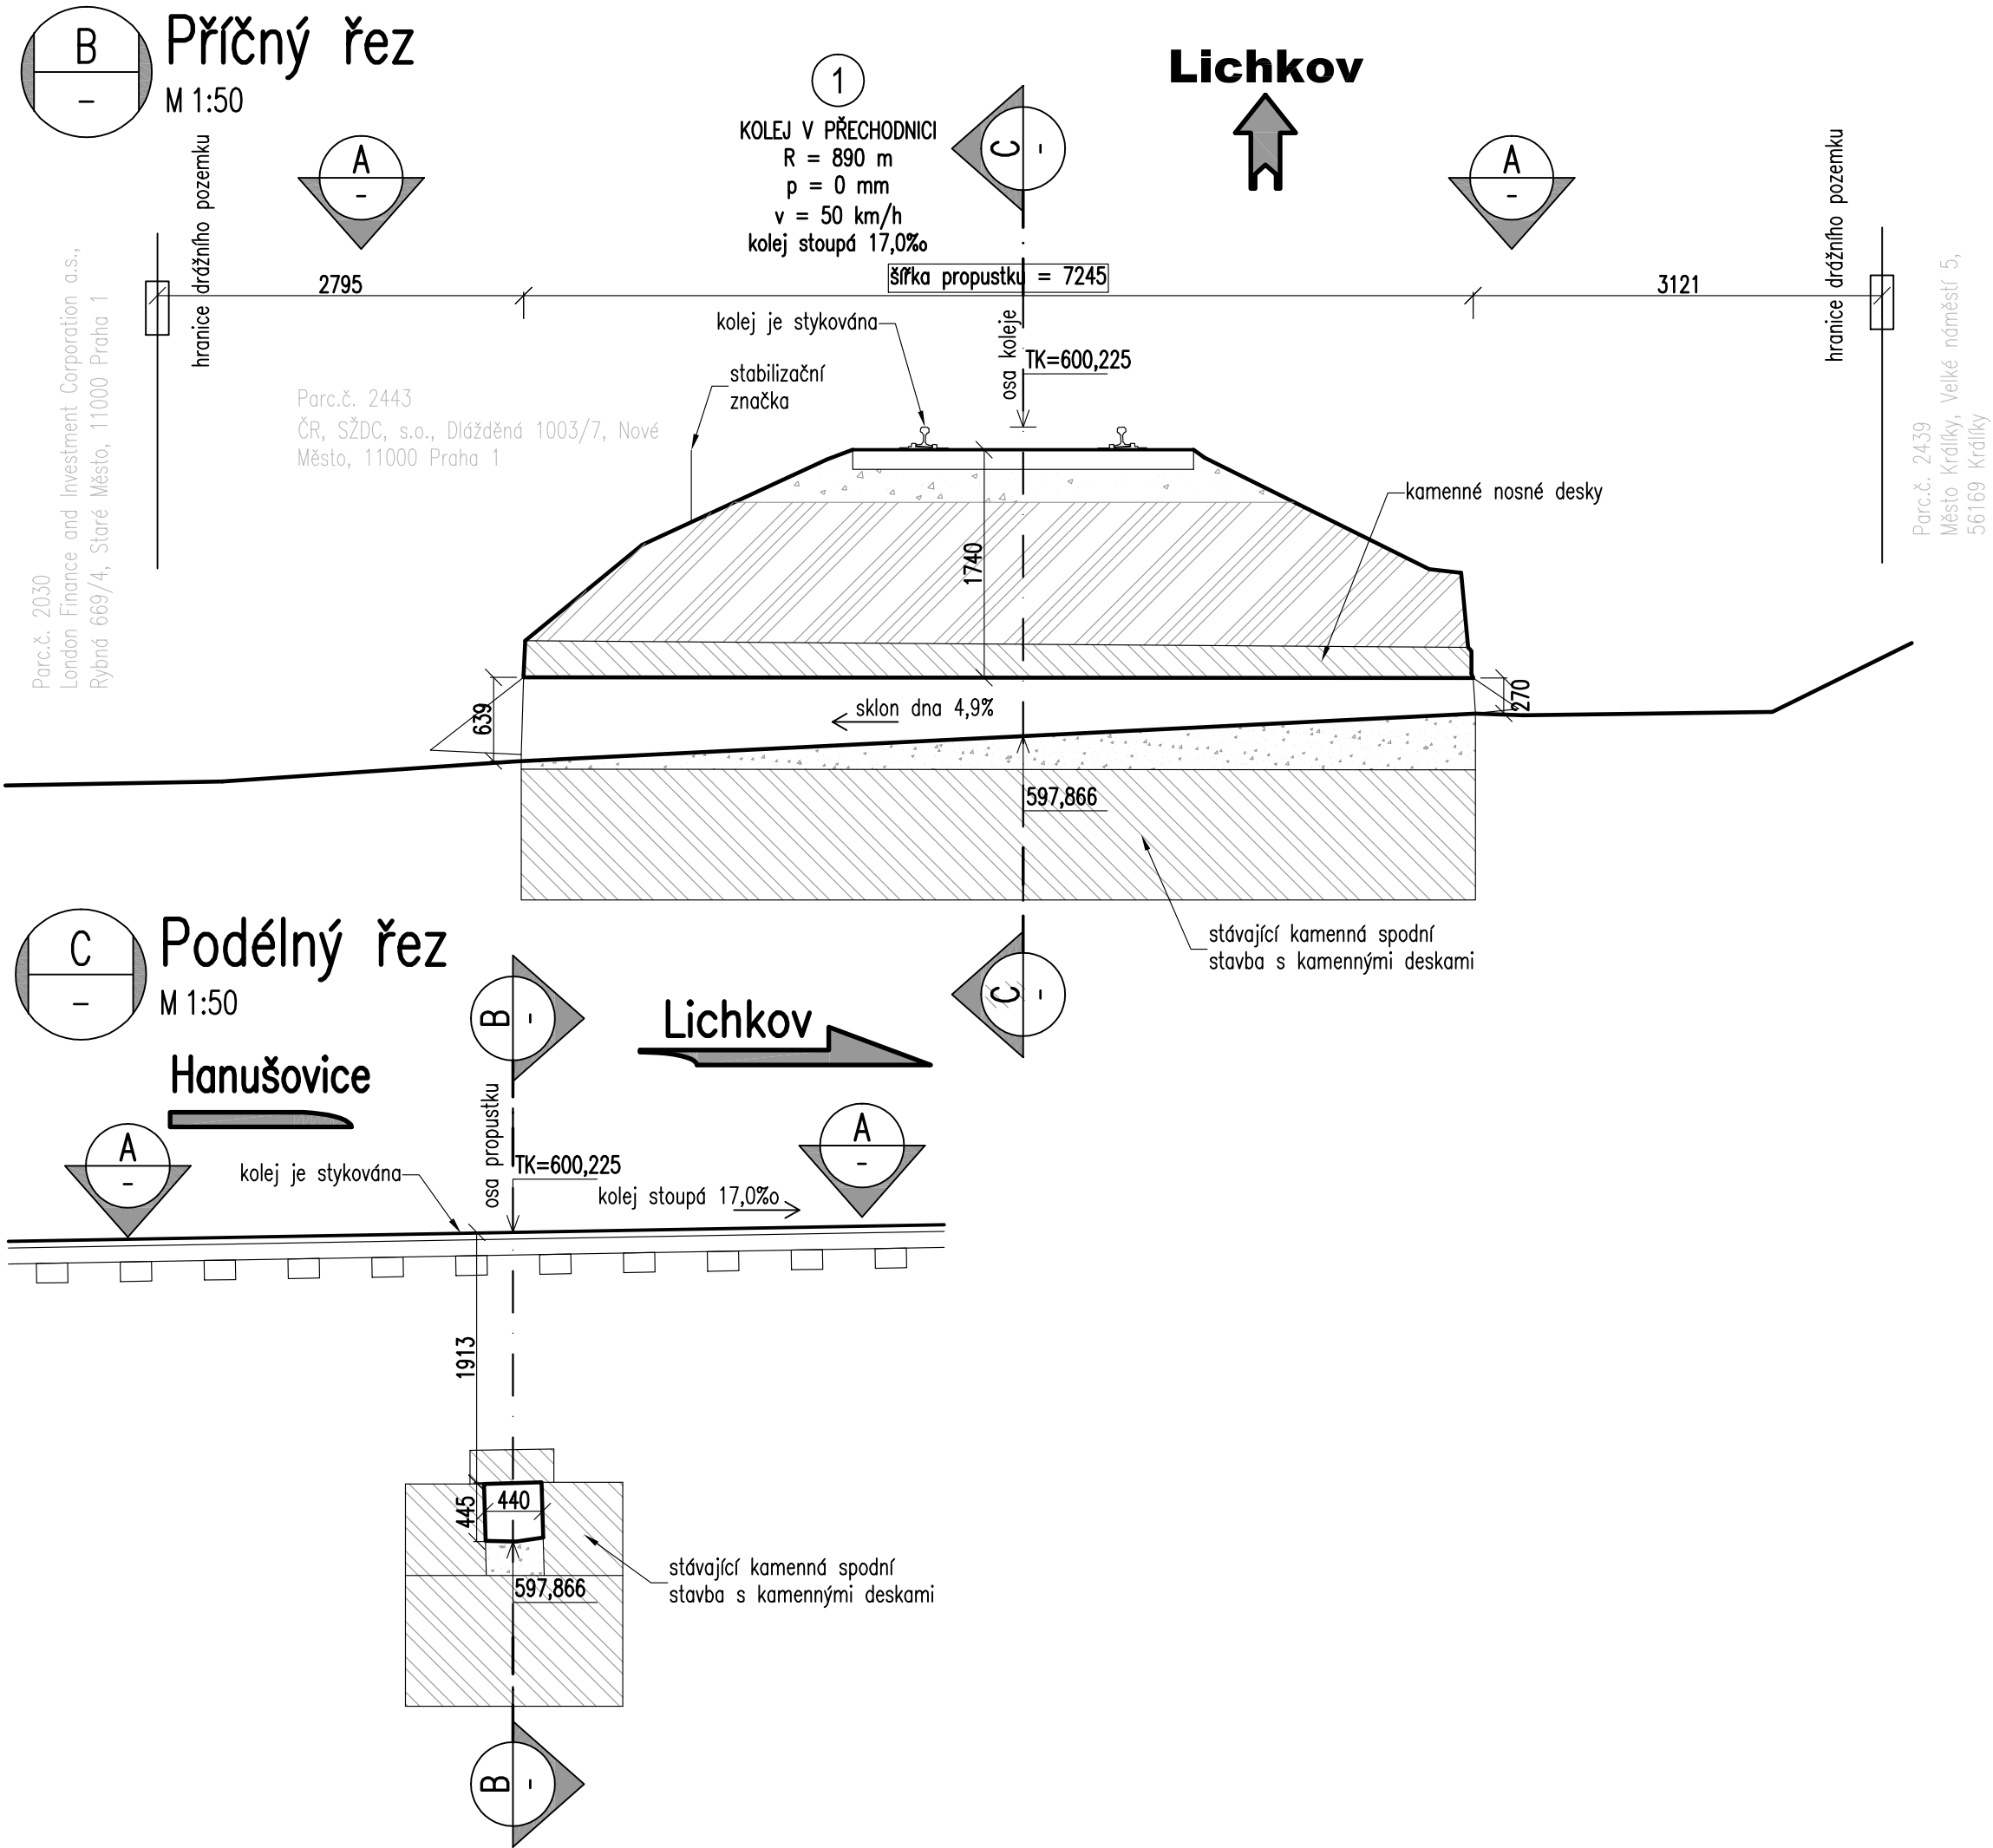


Stávající stav - přehledný výkres

M 1:50

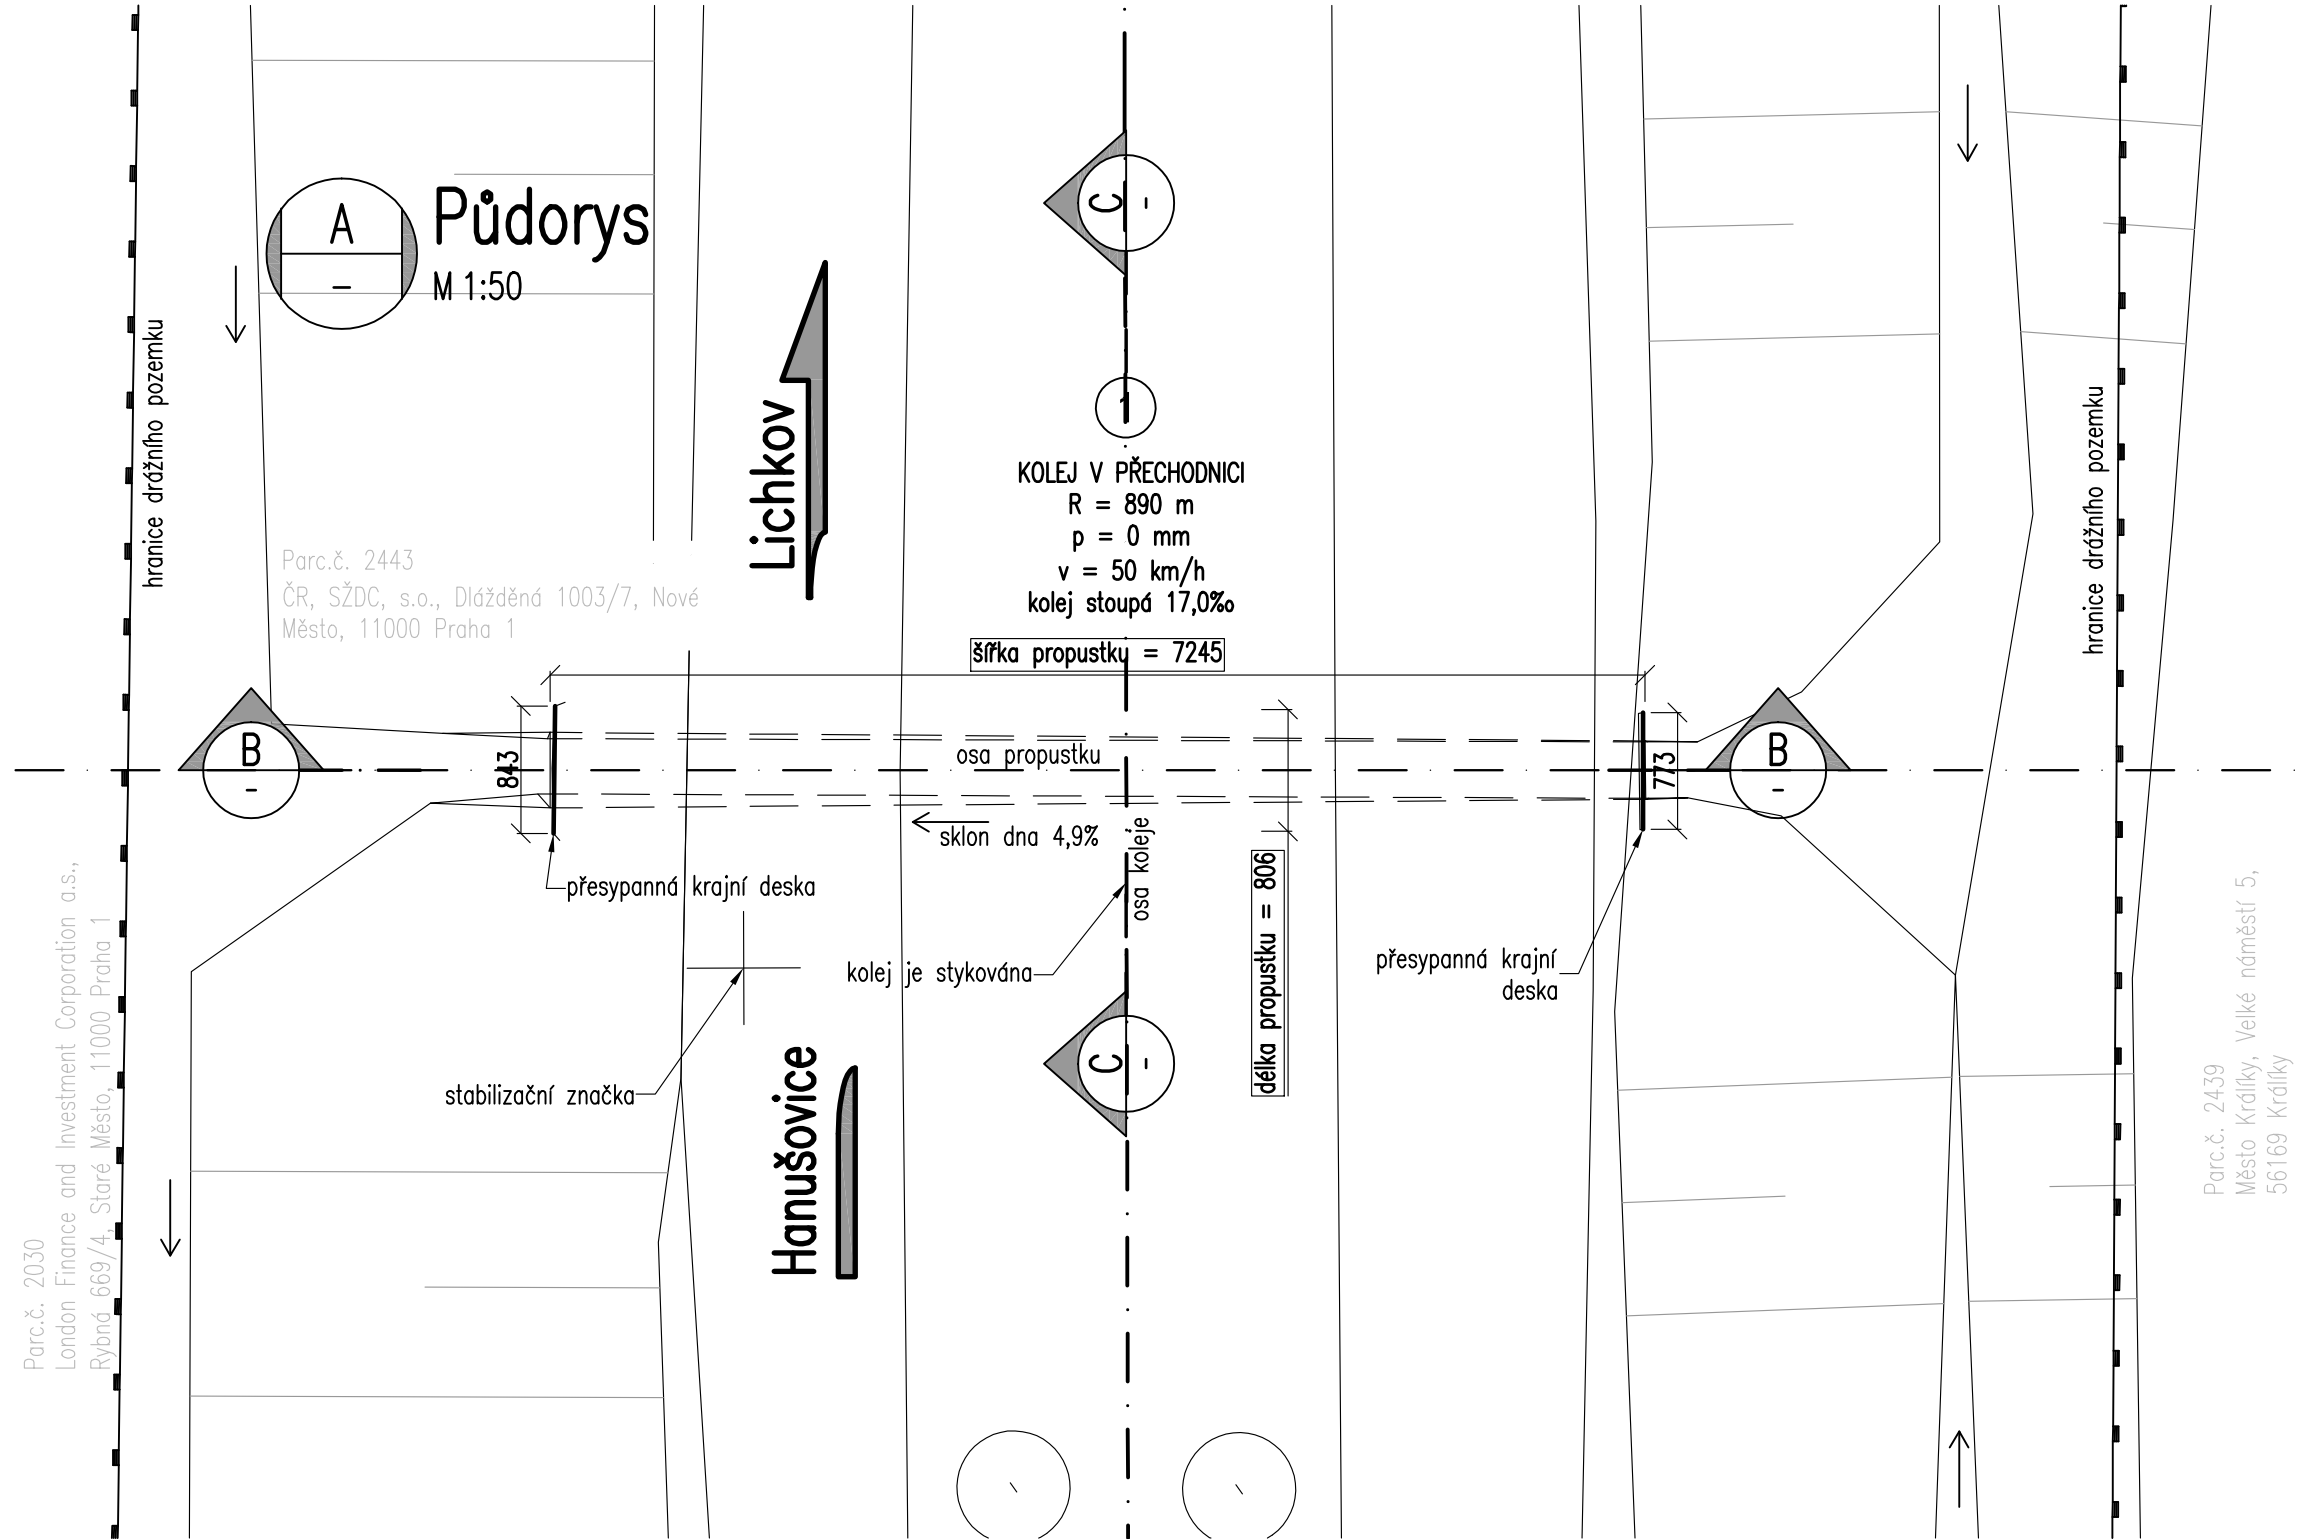

			ČÍSLO SOUPRAVY:
REVIZE Č.	DATUM	ZMĚNA	

EXPROJEKT	EXPROJEKT s.r.o. Heršpická 758/13 619 00 Brno	tel.: +420 533 312 000 E-mail: info@exprojekt.cz ID: dh84e85
------------------	--	--

OBJEDNATEL:	SŽDC Správa železniční dopravní cesty Stavební správa východ, Nerudova 1, 772 58 Olomouc	KRAJ: Pardubický	POVĚŘENÝ MŮ: Králíky/Červený potok	STUPEŇ: DSP
HLAVNÍ INŽENÝR PROJEKTU Bc. Jitka Zezulová Ing. Martin Chaloupka	ODPOVĚDNÝ PROJ. PS, SO Bc. Jitka Zezulová	VYPRACOVAL Bc. Jitka Zezulová	KONTROLOVAL Ing. Martin Chaloupka	ZAK. ČÍSLO 187-2018
Rekonstrukce mostních objektů na tratích Hanušovice – Staré Město pod Sněžníkem, Hanušovice – Lichkov a Hanušovice – Mikulovice SO 04 Propustek km 83,557 trati Hanušovice – Lichkov				MĚŘITKO 1:50
				POČET FORMATŮ 4 x A4
				DATUM: 5/2019
Stávající stav - přehledný výkres				ČÁST DOKUM. E.1.4.4
				PŘÍLOHA 3