
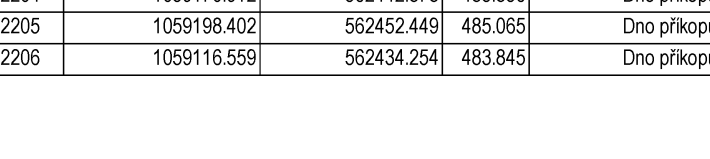



SO 06 Železniční svršek na trati Hanušovice – Staré Město

Situace a vytyčovací výkres

M 1:1000

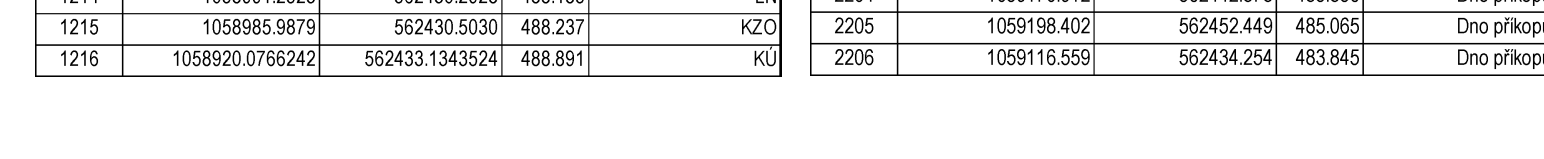

OBJEDNATEL:	 Správa železniční dopravní cesty Státní správa východ, Nerudova 1, 772 58 Olomouc.		
HLAVNÍ INŽENÝR PROJEKTU Ing. Martin Chloupek, Bc. Jiřka Zedáková <i>Chloupek</i>	ODPOVĚDNÝ PROJ. PS, SO Ing. Kateřina Peřínová <i>Peřínová</i>	VYPRACOVAL Ing. Kateřina Peřínová <i>Peřínová</i>	Kontroloval Ing. Jaroslav Šmíd <i>Šmíd</i>
KRAJ: Olomoucký	POVĚŘENÝ MU: Šumperk / Chrastice	STUPEŇ: DSP	
Rekonstrukce mostních objektů na tratích Hanušovice – Staré Město pod Sněžníkem, Hanušovice – Lichkov a Hanušovice – Mikulovice SO 06 Železniční svrsek na trati Hanušovice – Staré Město		ZAK. ČÍSLO 187-2018	POČET FORMÁTŮ 6 x 1000
		DATUM:	5/2019
		ČÁST DOKUM. E.1.1.1	PŘÍLOHA 2
Situace a vytyčovací výkres			