
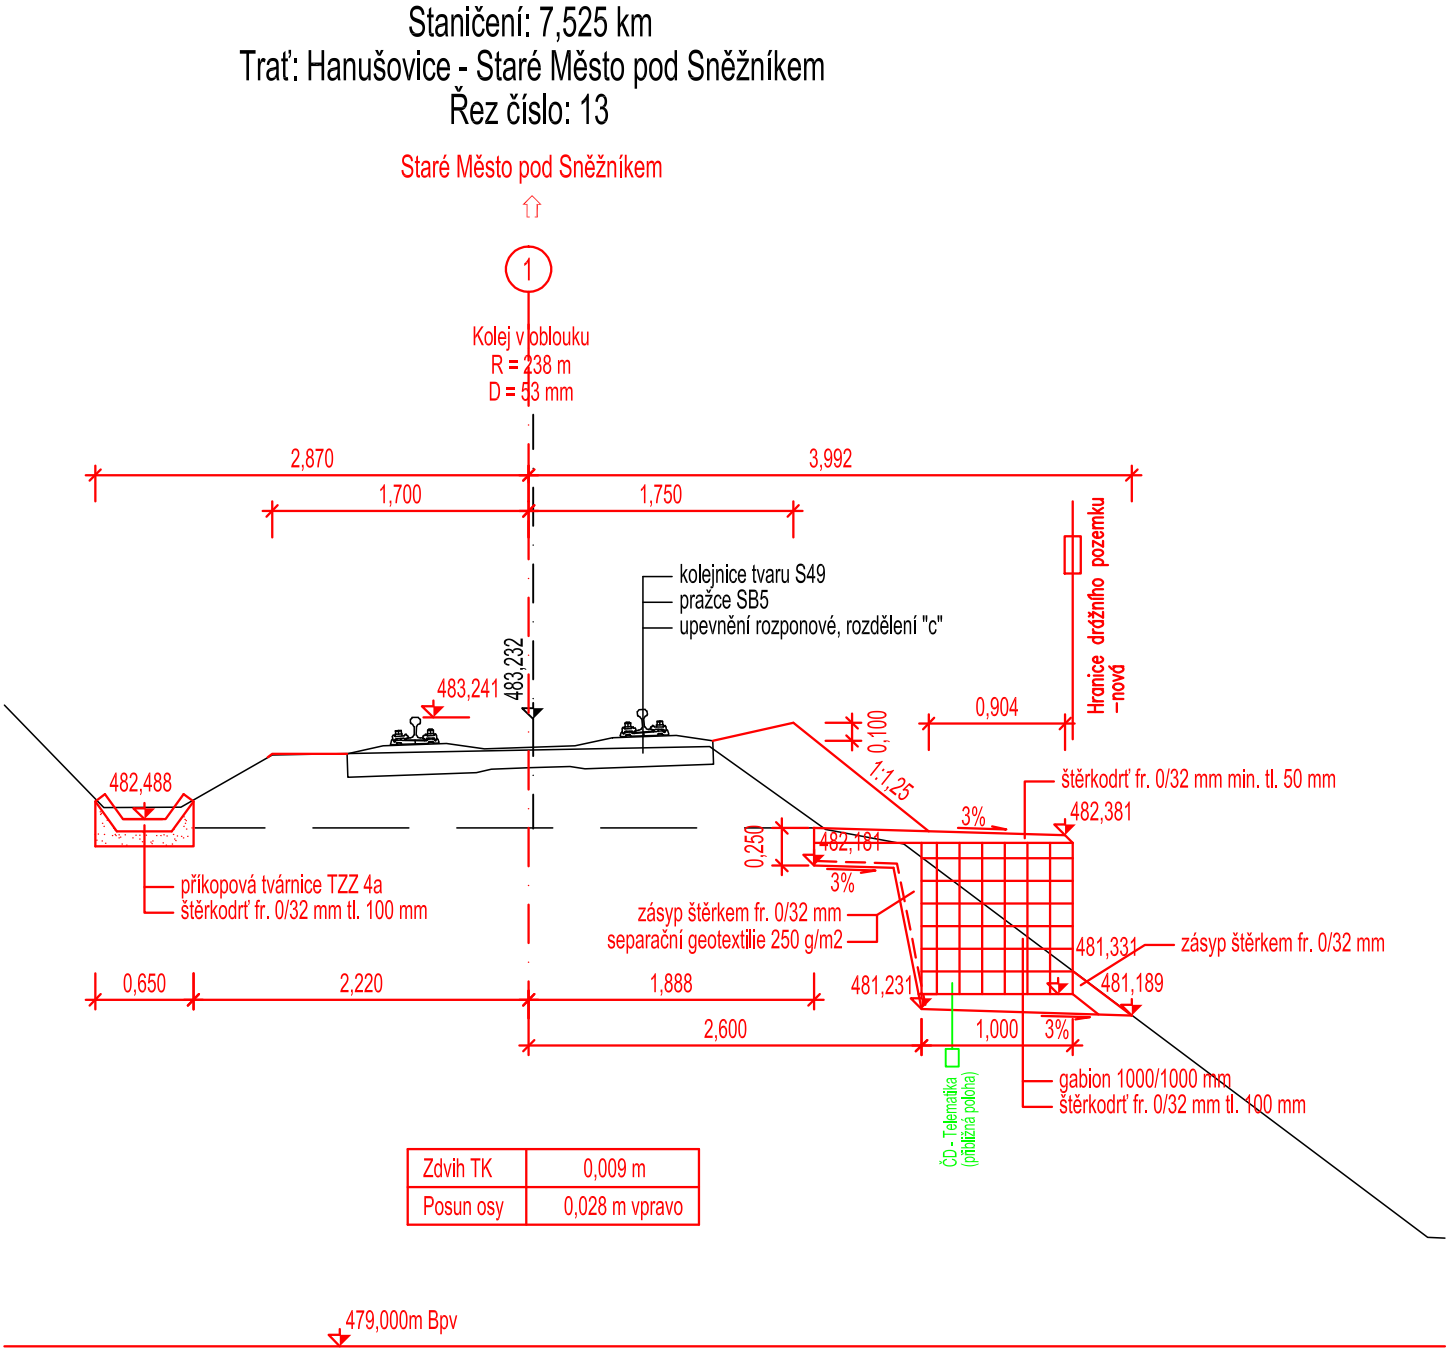


Charakteristické příčné řezy - Propustek v ev. km 7.472

M 1:50

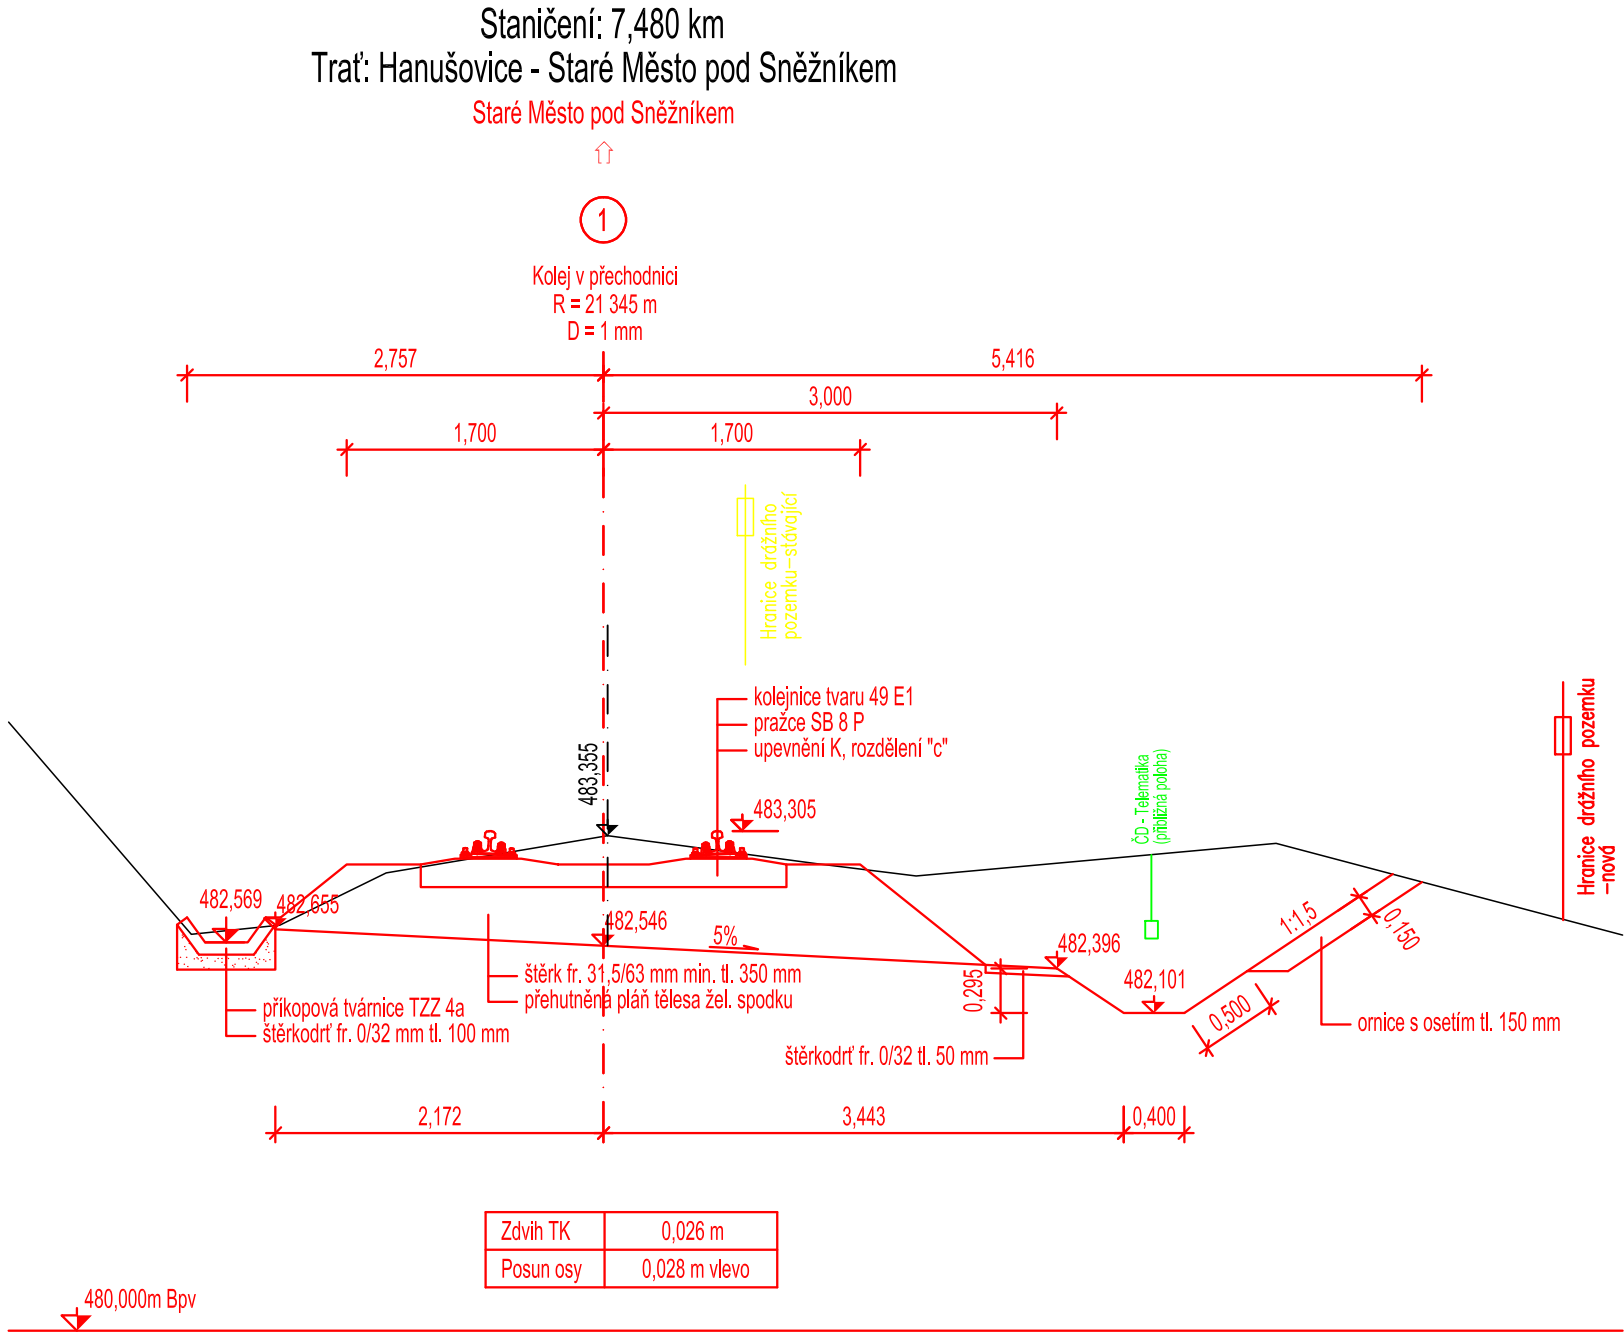

			ČÍSLO SOUPRAVY:
		PO PŘIPOMÍNKÁCH	
REVIZE Č.	DATUM	ZMĚNA	

		EXPROJEKT s.r.o. Heršpická 758/13 619 00 Brno	tel. : +420 533 312 000 E-mail: info@exprojekt.cz ID: dh84e85
--	--	--	---

OBJEDNATEL: Správa železniční dopravní cesty Stavební správa východ, Nerudova 1, 772 58 Olomouc			
HLAVNÍ INŽENÝR PROJEKTU Ing. Martin Chaloupka, Bc. Jitka Zezulová 	ODPOVĚDNÝ PROJ. PS, SO Ing. Kateřina Peřinová 	VYPRACOVAL Ing. Kateřina Peřinová 	KONTROLOVAL Ing. Jaroslav Šmíd
KRAJ: Olomoucký	POVĚŘENÝ MŮ: Šumperk / Chrastice	STUPEŇ: DSP	
Rekonstrukce mostních objektů na tratích Hanušovice – Staré Město pod Sněžníkem, Hanušovice – Lichkov a Hanušovice – Mikulovice SO 06 Železniční svršek na trati Hanušovice – Staré Město		ZAK. ČÍSLO 187-2018	
		MÉRITKO 1:50	POČET FORMÁTŮ 3 x A4
		DATUM: 5/2019	
Charakteristické příčné řezy - Propustek v ev. km 7.472		ČÁST DOKUM. E.1.1.1	PŘÍLOHA 5.2