


Charakteristický příčný řez

M 1:50

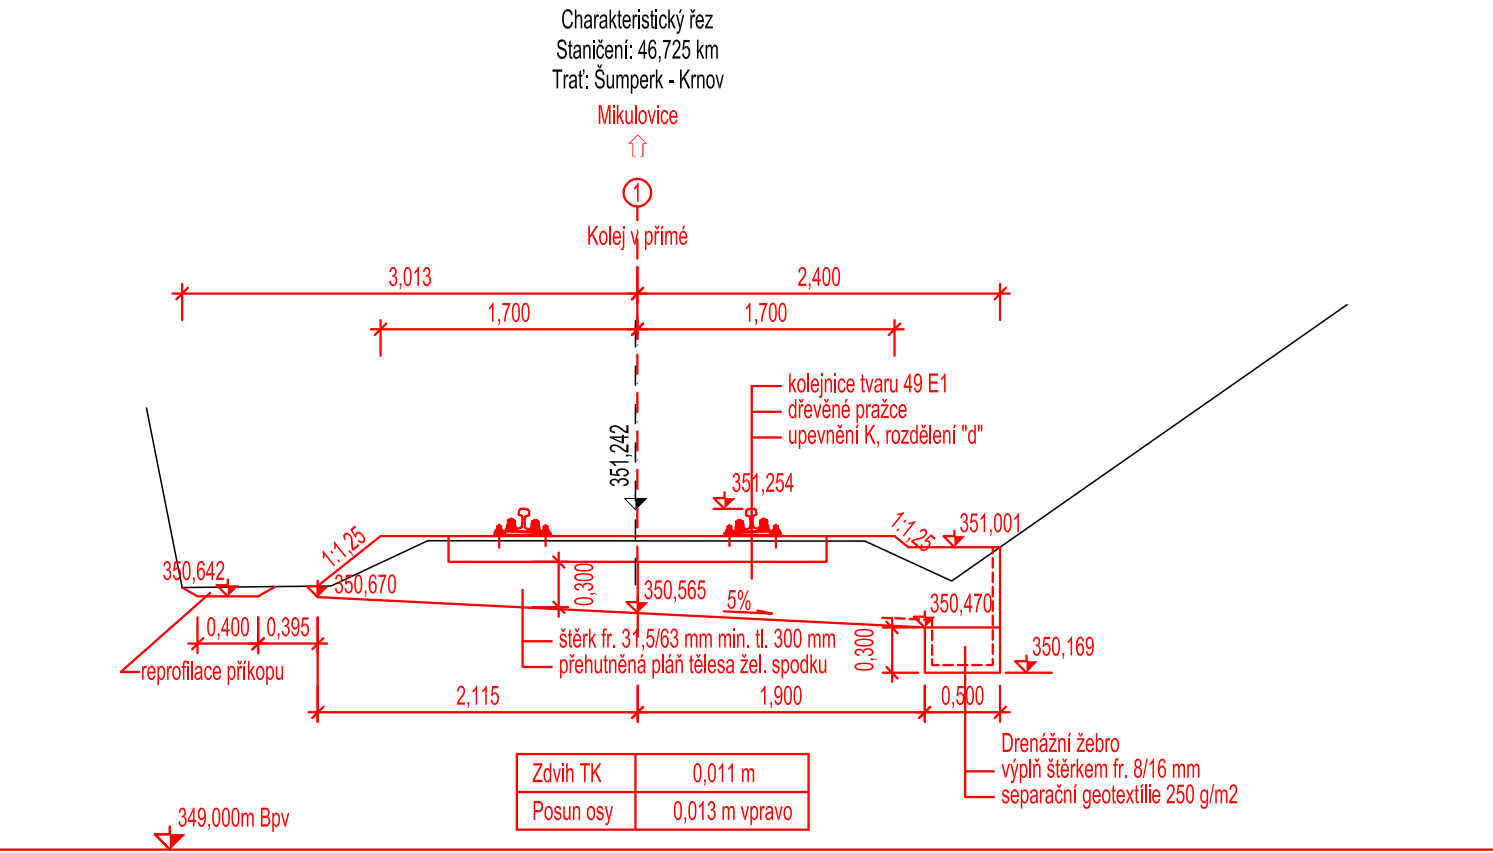

			ČÍSLO SOUPRAVY:
		PO PŘIPOMÍNKÁCH	
REVIZE Č.	DATUM	ZMĚNA	



EXPROJEKT s.r.o.
Heršpická 758/13
619 00 Brno

tel. : +420 533 312 000
E-mail: info@exprojekt.cz
ID: dh84e85

OBJEDNATEL:		 Správa železniční dopravní cesty Stavební správa východ, Nerudova 1, 772 58 Olomouc	
HLAVNÍ INŽENÝR PROJEKTU Ing. Martin Chaloupka, Bc. Jitka Zezulová <i>Chaloupka Zezulová</i>		ODPOVĚDNÝ PROJ. PS, SO Ing. Kateřina Peřinová <i>Peřinová</i>	VYPRACOVAL Ing. Kateřina Peřinová <i>Peřinová</i>
KRAJ: Olomoucký		POVĚŘENÝ MŮ: Jeseník / Mikulovice u Jeseníka	
Rekonstrukce mostních objektů na tratích Hanušovice – Staré Město pod Sněžníkem, Hanušovice – Lichkov a Hanušovice – Mikulovice SO 08 Železniční svršek na trati Hanušovice – Mikulovice		KONTROLOVAL Ing. Jaroslav Šmíd <i>Šmíd</i>	
		STUPEŇ: DSP	
		ZAK. ČÍSLO 187-2018	
		MĚŘITKO 1:50	POČET FORMÁTŮ 2 x A4
		DATUM: 5/2019	
Charakteristický příčný řez		ČÁST DOKUM. E.1.1.3	PŘÍLOHA 5