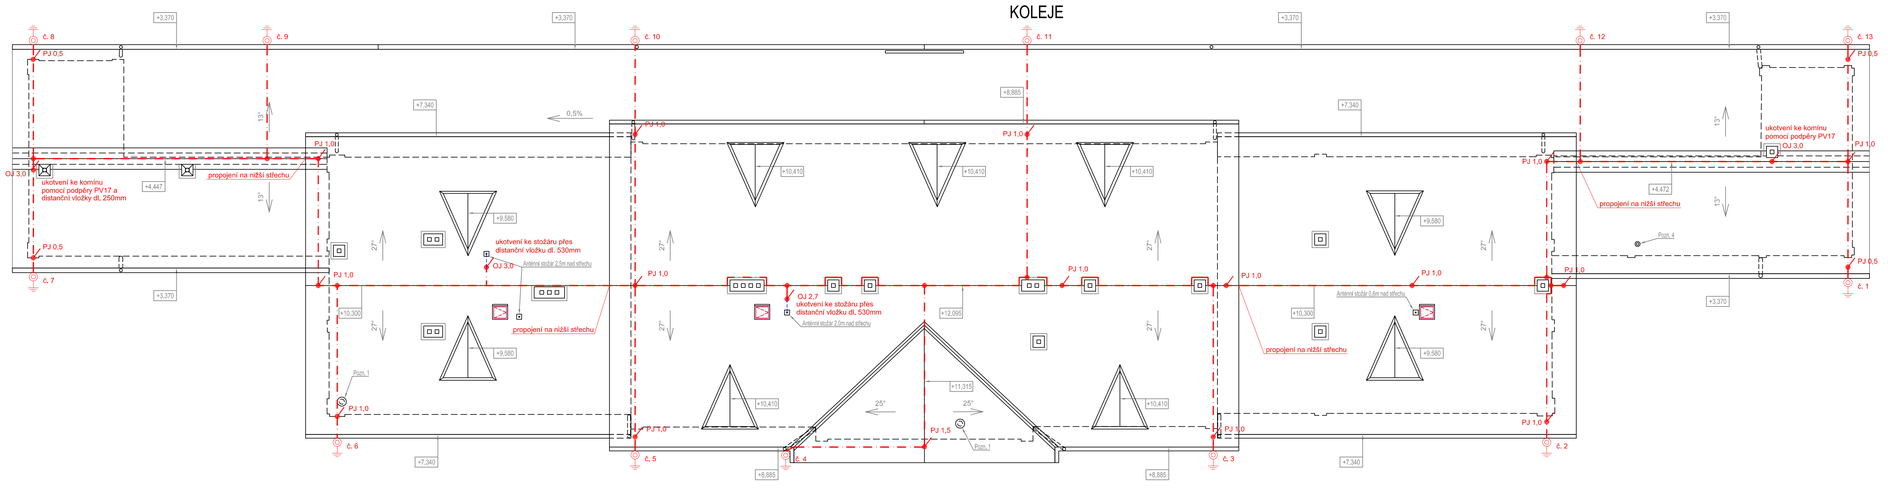

LEGENDA

- Jímací drát AlMgSi pr. 8
- PJ x,x Pomocný jímač, délky x,x m
- OJ x,x Oddělený jímač, délky x,x m
- Svod do země se zkušební svorkou, připojená k okružnímu zemniči

STAVEBNÍK:	**Správa železniční dopravní cesty, s. o.** IČO: 70994226, Dlážděná 1003/7, Nové Město, 110 00 Praha 1
GENERÁLNÍ PROJEKTANT:	**A 3 PROJEKT, s.r.o.** J.V. Sládka 699, 391 81 Veselí nad Lužnicí, IČO: 26048920, tel.: +420 381 582 202, e-mail: a3projekt@a3projekt.cz
PROJEKTANT ČÁSTI/PROFESE:	**A 3 PROJEKT, s.r.o.** J.V. Sládka 699, 391 81 Veselí nad Lužnicí, IČO: 26048920, tel.: +420 381 582 202, e-mail: a3projekt@a3projekt.cz

PROJEKT:

„PROTIVÍN - VB oprava střechy a pláště budovy“ na p.č. 2799/1, k.ú. Protivín

STUPEŇ: DOKUMENTACE PRO POVOLENÍ A PROVEDENÍ STAVBY | ČÁST/PROFESE: **ESI**

OBSAH/VÝKRES:

PŮDORYS STŘECHY

KÓD/ČÍSLO VÝKRESU/PŘÍLOHY:

D.1.4.b.2

VYPRACOVAL: JAN LANDA	DATUM AKTUALIZACE: 11/2018	MĚŘÍTKO: 1:100	ZODPOVĚDNÝ PROJEKTANT: JAN LANDA
	ZAKÁZKA: 29/2018	VÝTISK:	
SOUBOR: 29_DPS_SZDC__SNB_Protivin_nový-stav.dwg			