


DETAIL B

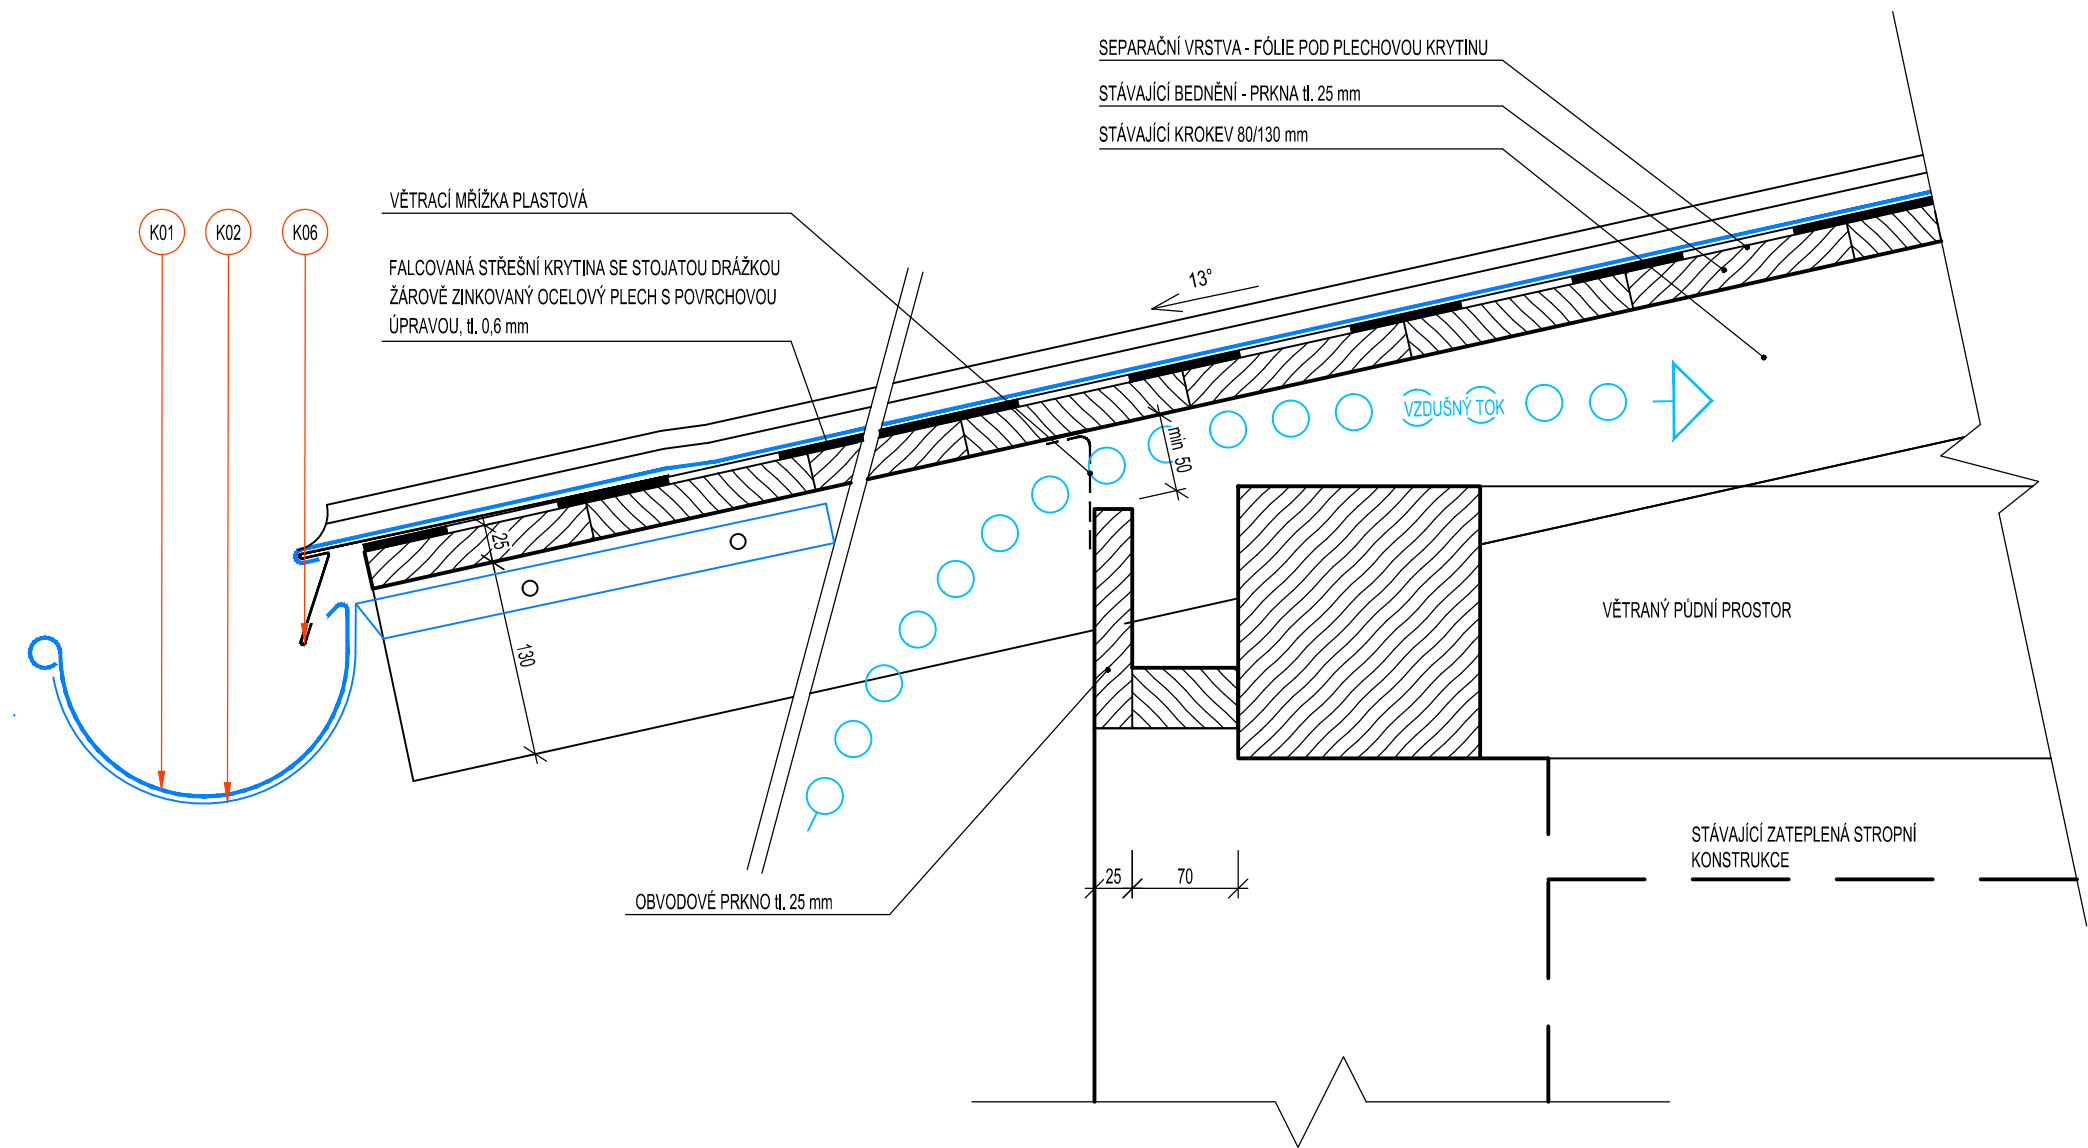

STAVEBNÍK : Správa železniční dopravní cesty, s. o. IČO: 70994234, Dlážděná 1003/7, Nové Město, 110 00 Praha 1		 <small>Správa železniční dopravní cesty</small>		GENERÁLNÍ PROJEKTANT : 	
PROJEKTANT ČÁSTI/PROFESE :		A 3 PROJEKT, s.r.o. J. V. Sládka 699 391 81 Veselí nad Lužnicí IČO: 26046920 tel.: +420 381 582 202 e-mail: a3projekt@a3projekt.cz		A 3 PROJEKT, s.r.o. J. V. Sládka 699 391 81 Veselí nad Lužnicí IČO: 26046920 tel.: +420 381 582 202 e-mail: a3projekt@a3projekt.cz	
PROJEKT : „ PROTIVÍN ON - oprava výpravní budovy “ na p.č. 2799/1, k.ú. Protivín					
STUPEŇ : DOKUMENTACE PRO POVOLENÍ A PROVEDENÍ STAVBY		ČÁST/PROFESE :		SČ	

NOVÝ STAV - DETAIL B

KÓD/ČÍSLO VÝKRESU/PŘÍLOHY :				D.1.1.b.14.	
VYPRACOVAL : Ing. Kristýna Chromá		DATUM AKTUALIZACE :		MĚŘÍTKO :	
		12/2019		1:5	
		ZAKÁZKA:		VÝTISK :	
		29/2018		ZODPOVĚDNÝ PROJEKTANT : ING. ARCH. TOMÁŠ LEPIER	
SOUBOR :		29_DPS_SZDC_SNB_Protivín_NS.dwg			