




ŘEZ A-A'

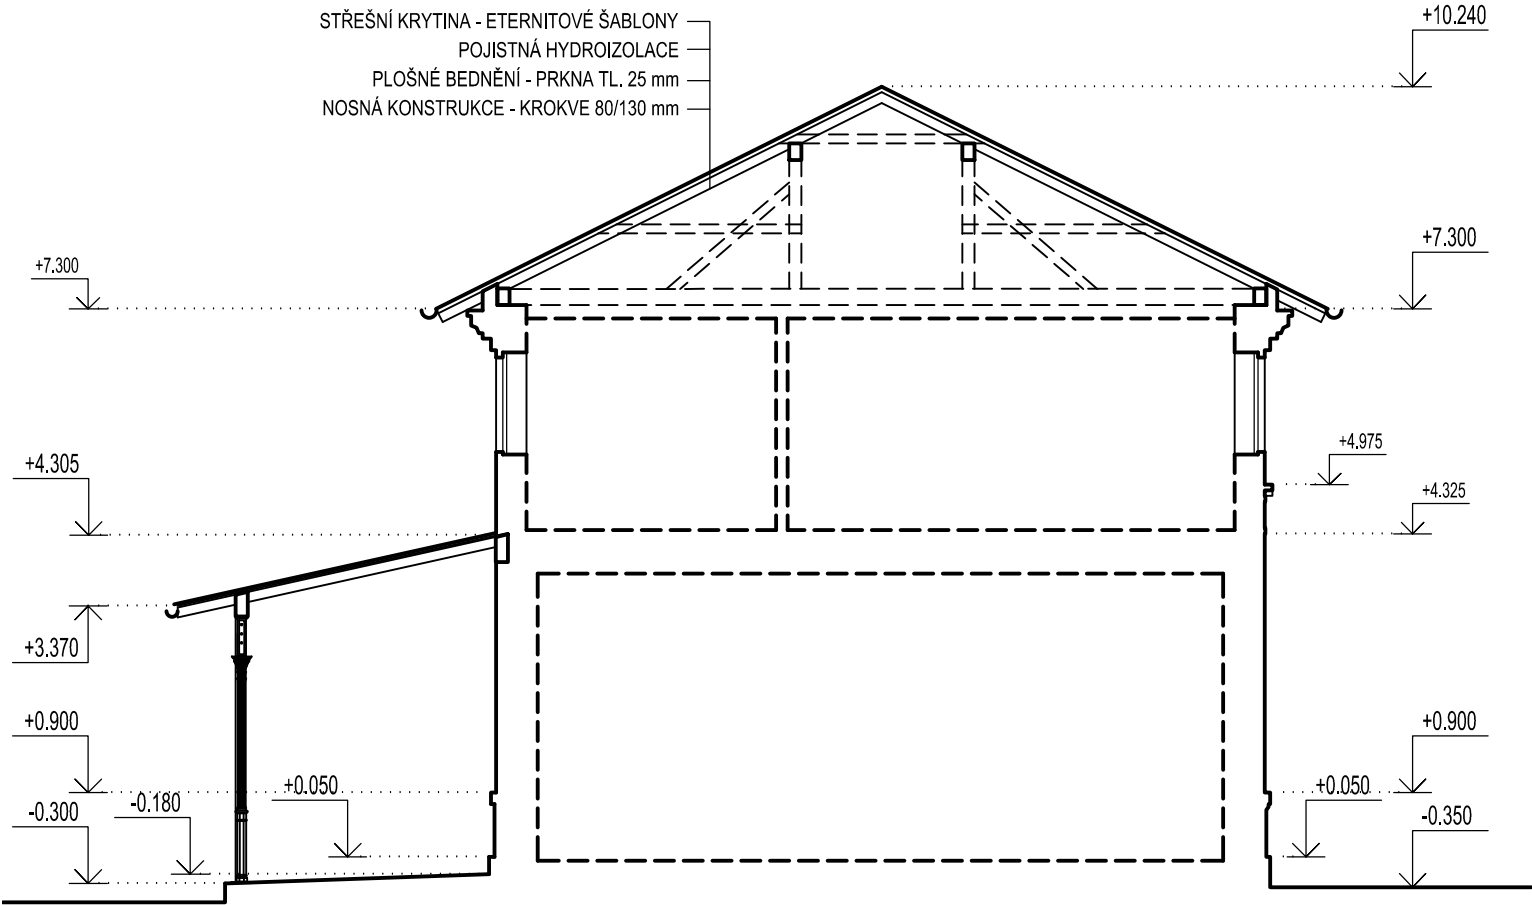

ŘEZ B-B'

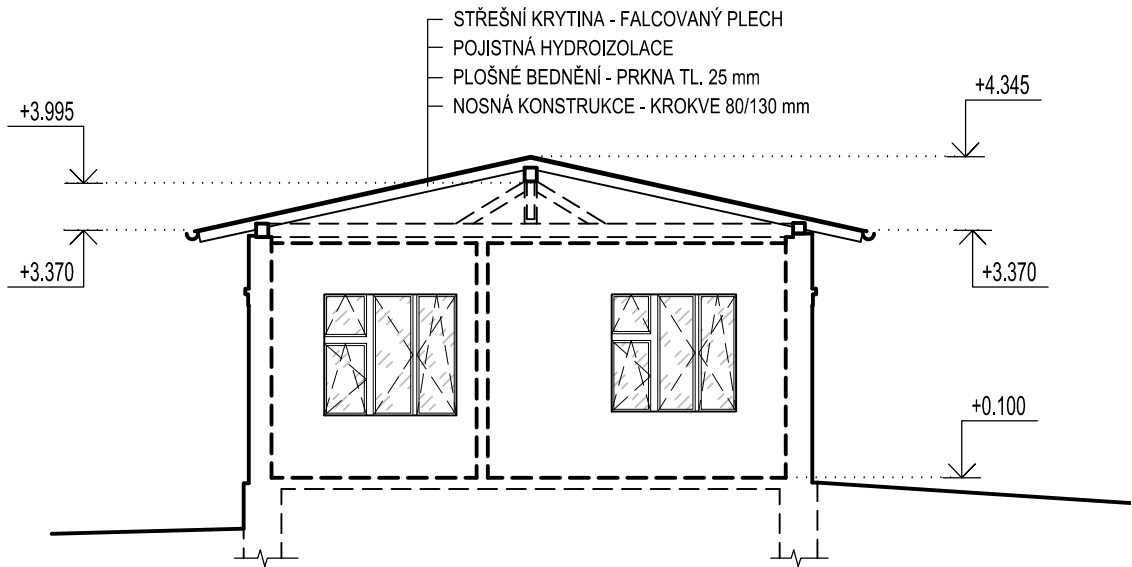

STAVEBNÍK : <b>Správa železniční dopravní cesty, s. o.</b> IČO: 70994234, Dílážděná 1003/7, Nové Město, 110 00 Praha 1		GENERÁLNÍ PROJEKTANT : 	
PROJEKTANT ČÁSTI/PROFESE : <b>A 3 PROJEKT, s.r.o.</b> J. V. Sládka 699 391 81 Veselí nad Lužnicí IČO: 26046920 tel.: +420 381 582 202 e-mail: a3projekt@a3projekt.cz		<b>A 3 PROJEKT, s.r.o.</b> J. V. Sládka 699 391 81 Veselí nad Lužnicí IČO: 26046920 tel.: +420 381 582 202 e-mail: a3projekt@a3projekt.cz	
PROJEKT : „ <b>PROTIVÍN ON - oprava výpravní budovy</b> “ na p.č. 2799/1, k.ú. Protivín			
STUPEŇ : DOKUMENTACE PRO POVOLENÍ A PROVEDENÍ STAVBY		ČÁST/PROFESE : <b>sč</b>	

# STÁVAJÍCÍ STAV - ŘEZY

KÓD/ČÍSLO VÝKRESU/PŘÍLOHY :

D.1.1.b.4.

VYPRACOVAL :	DATUM AKTUALIZACE :  12/2019	MĚŘÍTKO :  1:100	ZODPOVĚDNÝ PROJEKTANT :  ING. ARCH. TOMÁŠ LEPIER
Ing. Kristýna Chromá	ZAKÁZKA:  29/2018	VÝTISK :	
SOUBOR :  29_DPS_SZDC_SNB_Protivín_SS.dwg			