POHLED JIHOZÁPADNÍ

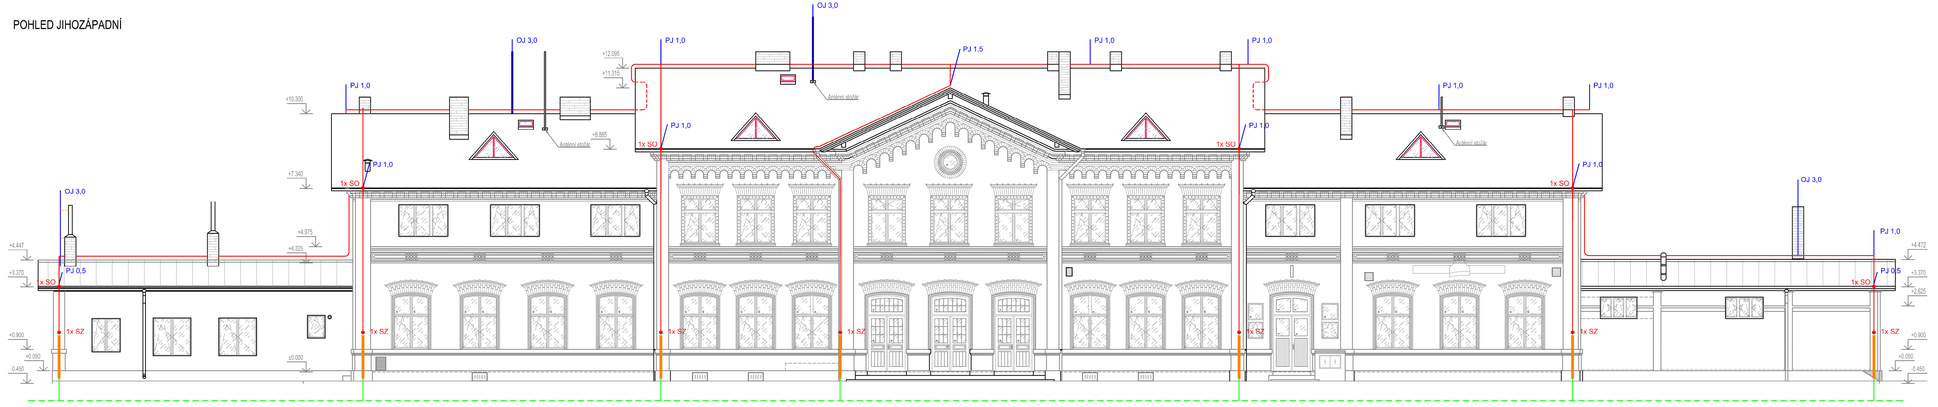

POHLED SEVEROVÝCHODNÍ

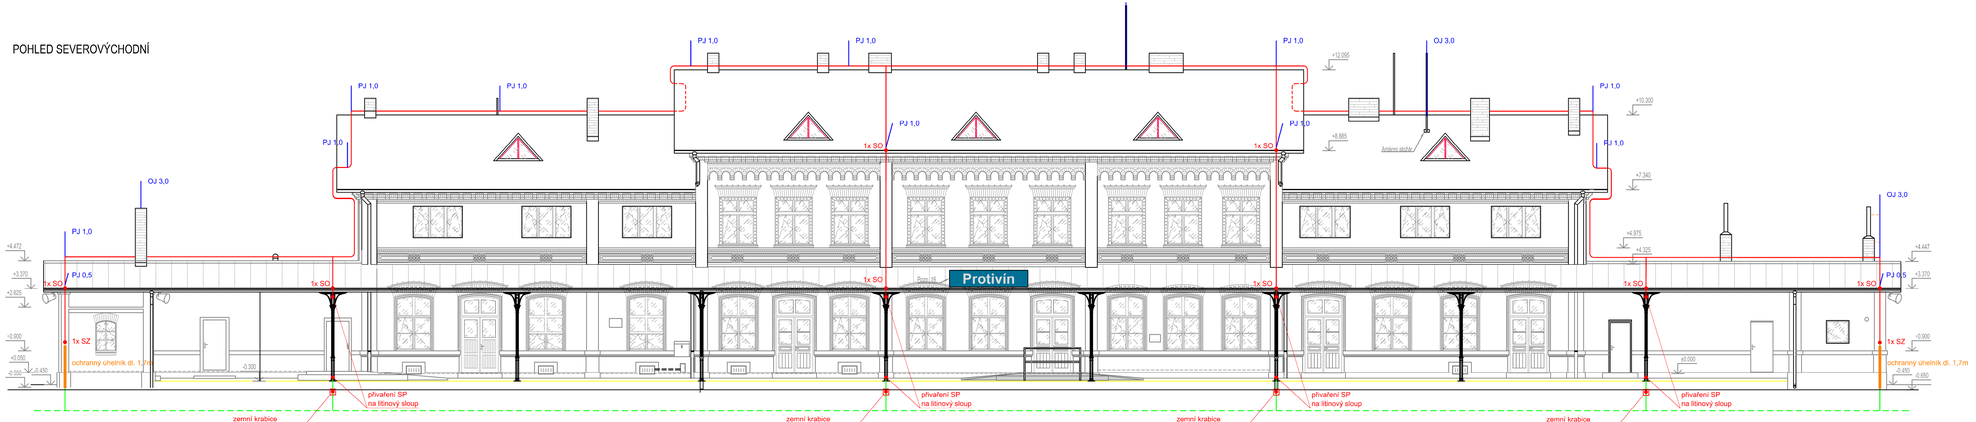

LEGENDA

- Jímací drát AlMgSi pr. 8
- Zemnící drát FeZn pr. 10
- Okružní zemnič, pásek FeZn 30x4
- PJ x,x — Pomocný jímač délky x,x m
- OJ x,x — Oddálený jímač délky x,x m

STAVEBNÍK: Správa železniční dopravní cesty, s. o. IČO: 70994234, Dlážděná 1003/7, Nové Město, 110 00 Praha 1		GENERÁLNÍ PROJEKTANT: A 3 PROJEKT	
PROJEKTANT ČÁSTIPROFESE: A 3 PROJEKT, s.r.o. J. V. Sládka 699 391 81 Veselí nad Lužnicí IČO: 26048620 tel.: +420 381 582 202 e-mail: a3projekt@a3projekt.cz		A 3 PROJEKT, s.r.o. J. V. Sládka 699 391 81 Veselí nad Lužnicí IČO: 26048620 tel.: +420 381 582 202 e-mail: a3projekt@a3projekt.cz	
PROJEKT: „PROTIVÍN - VB oprava střechy a pláště budovy“ na p.č. 2799/1, k.ú. Protivín			
STUPEŇ: DOKUMENTACE PRO POVOLENÍ A PROVEDENÍ STAVBY	ČÁSTIPROFESE: ESI		
OBSAHVÝKRES: POHLED JZ A SV			
KÓDČÍSLO VÝKRESUPŘÍLOHY: D.1.4.b.3			
VYPRACOVAL: JAN LANDA	DATUM AKTUALIZACE: 11/2018	MĚŘÍTKO: 1:100	ZODPOVĚDNÝ PROJEKTANT: JAN LANDA
	ZAKÁZKA: 29/2018	VYTISK:	
SOUBOR: 29_DPS_SZDC__SNB_Protivín_nový-stav.dwg			