


PODÉLNÝ ŘEZ LÁVKOU 1-1 m 1:125

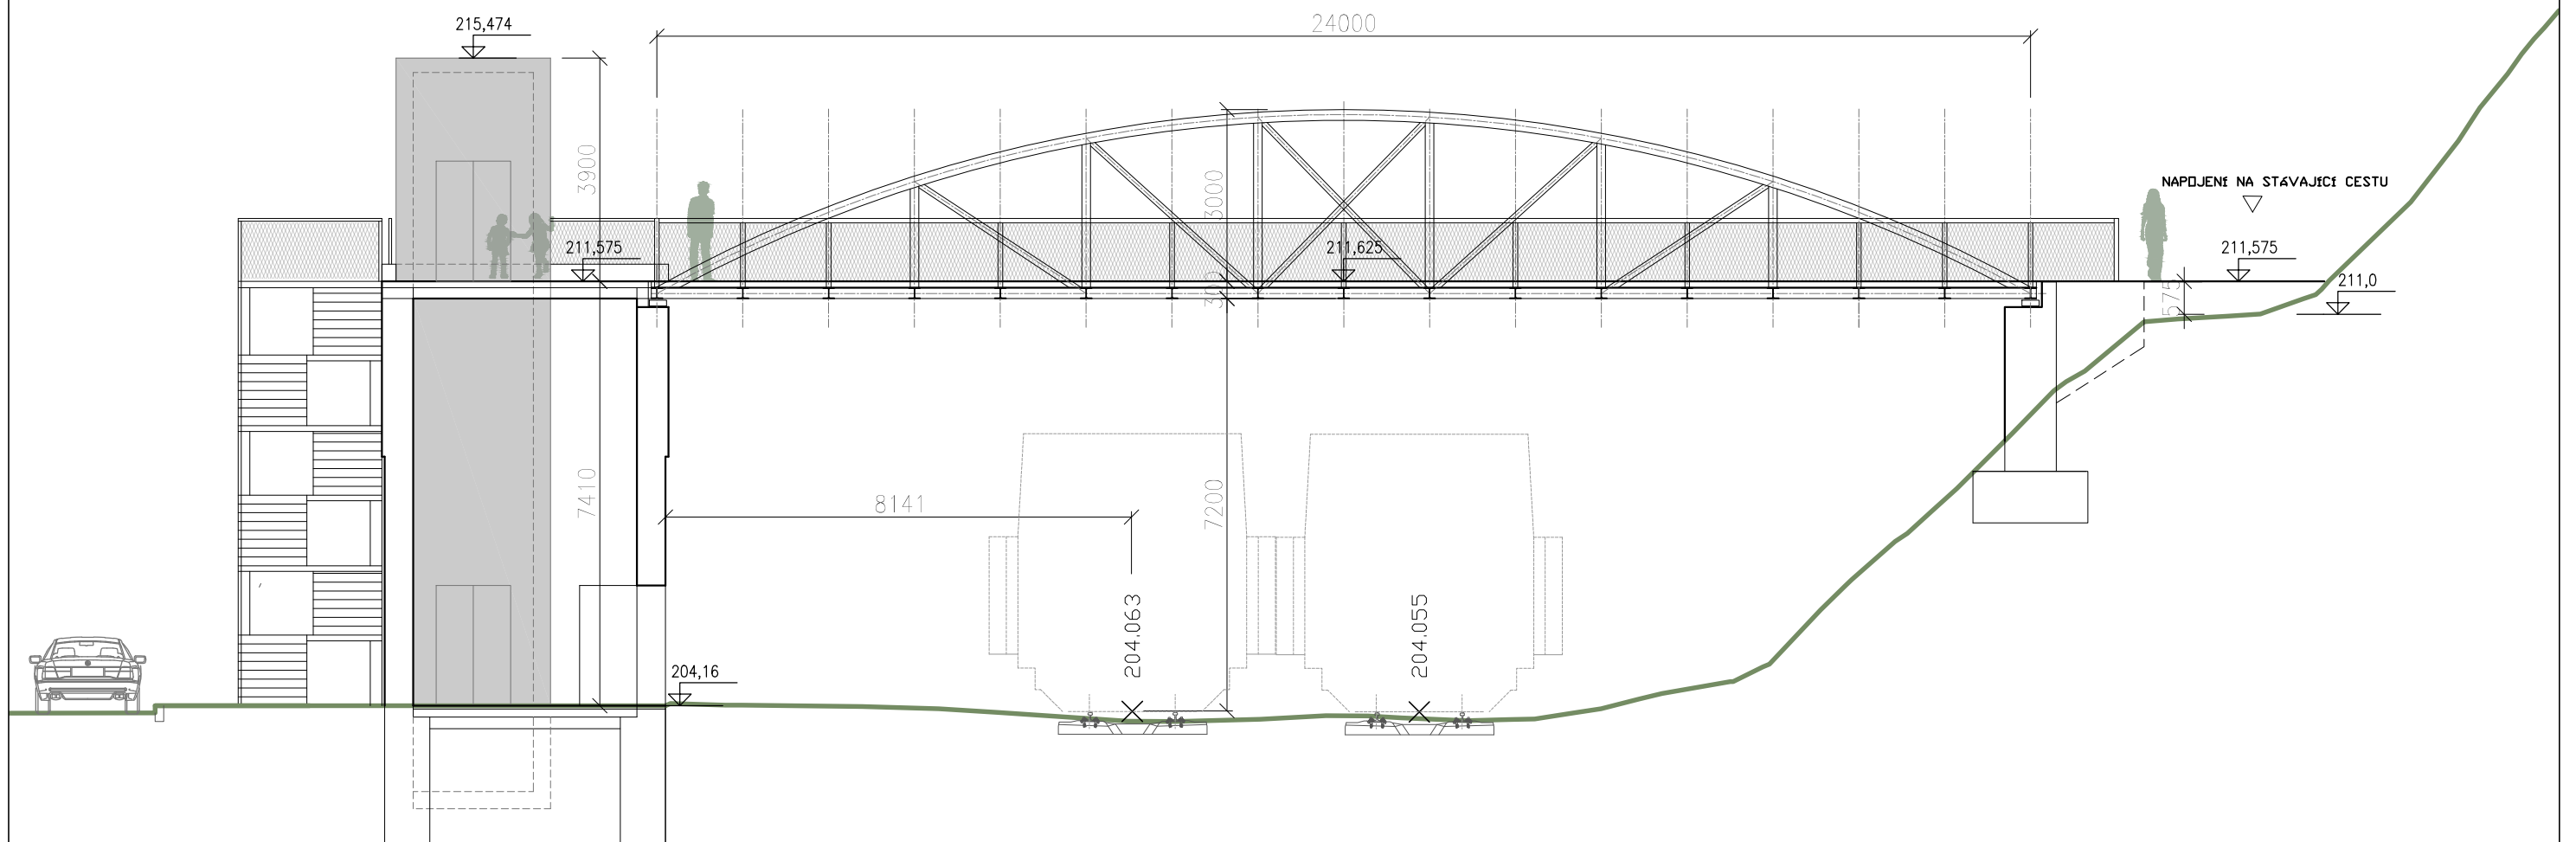

Objednatel:

**Městys Davle
Na Náměstí 63
252 06 Davle**

Název a účel díla:

Objemová studie přístupu k žel. stanici Davle pomocí lávky

Vypracoval:	
-------------	--

Michaela Kulhavá

Název přílohy:

Řez podélný - varianta "vodárna 2"

IČD:

17

7106

000

00

00

00

Číslo příl.:

008

