


Dopravní kancelář


Sdělovací místnost

Provizorní dopravní kancelář

Původní budova SŽDC

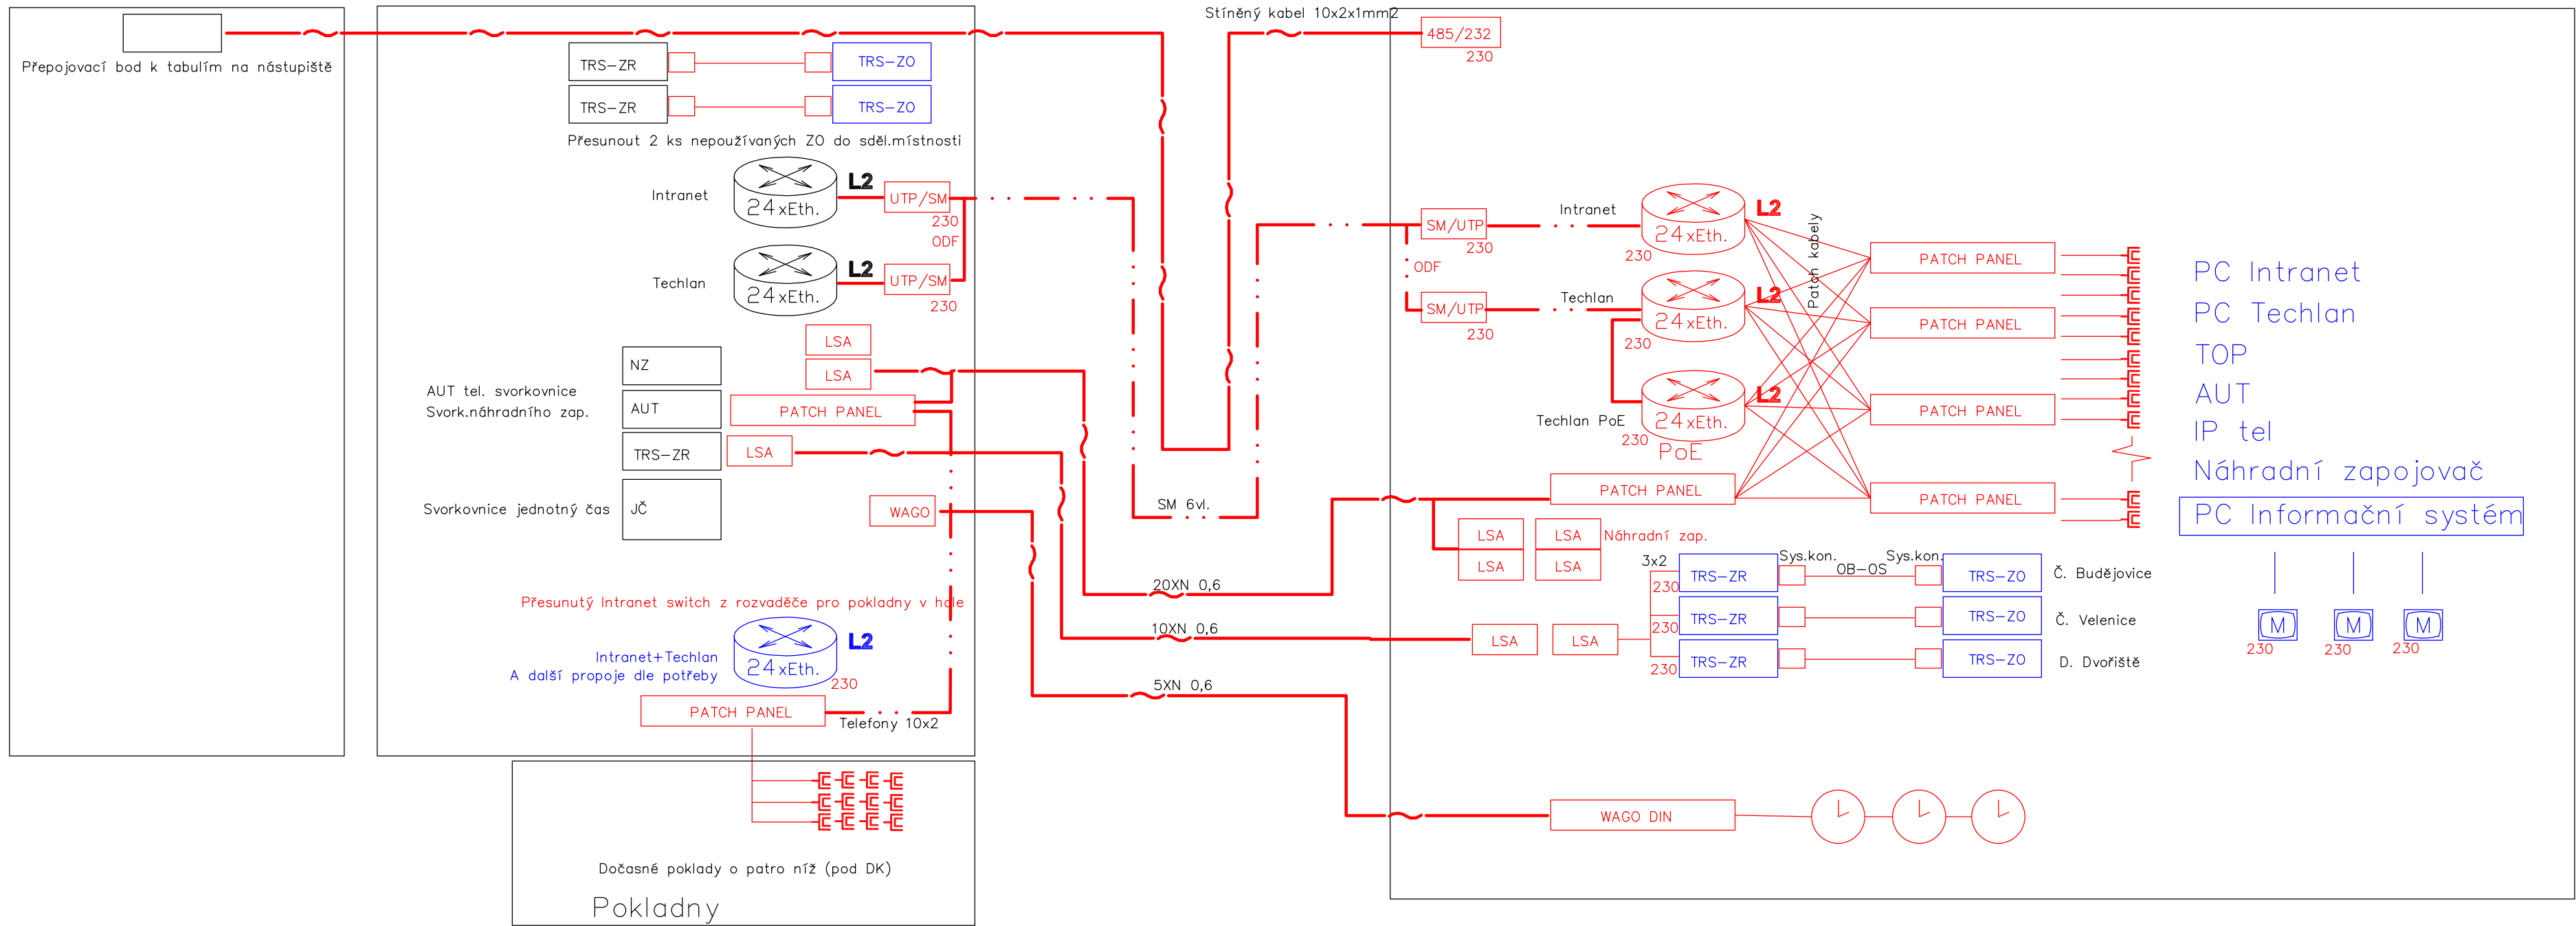


Dočasně kanceláře
Doplnit switch na stávající
opuštěné rozvody

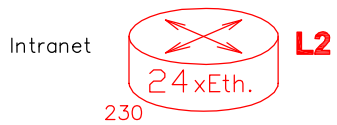

Proměřit kabeláž

PC Intranet
PC Techlan
TOP
AUT
IP tel
Náhradní zapojovač
PC Informační systém

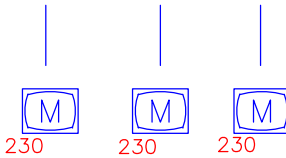

Černá – stávající

Červená – nové

Modrá – přesunutě

Změna:	Název změny:	Datum:	Provedl:	Podpis:
Investor:	 SPRÁVA ŽELEZNIČNÍ DOPRAVNÍ CESTY, s. o. sídlem Dlážděná 1003 / 7 Praha 1, 186 00 Nové Město			SŽDC s.o. Stavební správa západ Sokolovská 278 / 1955 190 00 Praha 9
 SAGASTA s.r.o. Novodvorská 1010 / 14, 142 00 Praha 4 - Lhotka		A8000 ATELIER 8000 spol. s r.o. Radniční 7, 370 01 České Budějovice		
METROPROJEKT Praha a.s. nám. I. P. Pavlova 1786/2 generální ředitel: Ing. David Krása tel.: +420 296 154 105 www.metroprojekt.cz info@metroprojekt.cz		 METROPROJEKT		Souprava číslo:
Hlavní inženýr projektu: Podpis:  Ing. arch. Hana Vermachová tel.: +420 296 154 303 Stupeň: D P S		Název a účel díla: Rekonstrukce výpravní budovy v žst. České Budějovice hl. n. Dokumentace pro provedení stavby		
Zpracovatelský útvar: Signal Projekt s.r.o. Václavská 55, Brno +420 543 214 868 Podpis: Ing. Milan PTÁČEK		Název části díla: Technologická část D Ř T - PROVIZORNÍ DOPRAVNÍ KANCELÁŘ SDĚLOVACÍ ZAŘÍZENÍ		D D3.1 002
Odpovědný projektant: Bc. Jaroslav Machain Vypracoval: Bc. Jaroslav Machain Skart. znak: V20/2040 Datum: 12 / 2019 Počet formátů: 3A4 Měřitko:		Název dokumentu: SCHEMA SDĚLOVACÍ ZAŘÍZENÍ		Změna: - Číslo příl.: 5
IČD :		17	7241	005 04 03 01