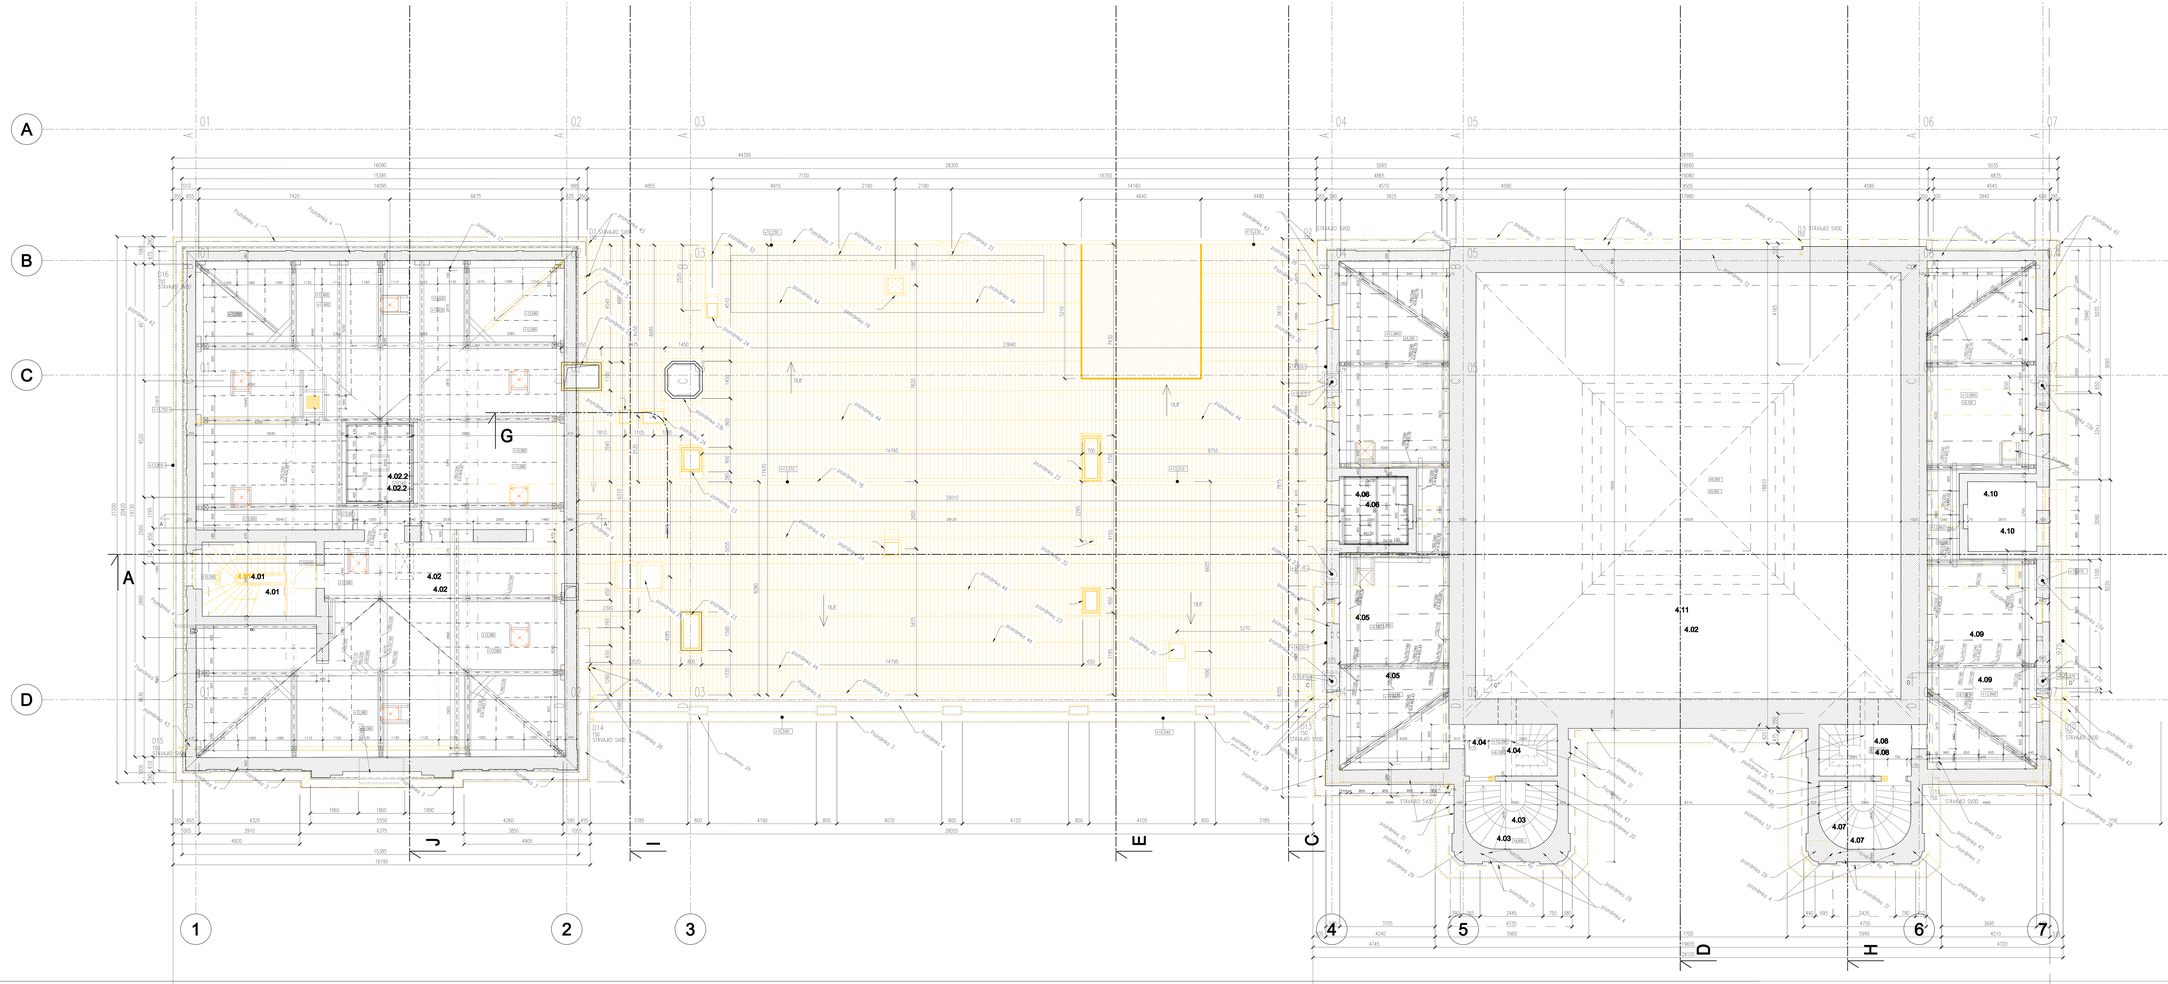

TABULKA MÍSTNOSTÍ - STÁVAJÍCÍ

OBLAST BYT. JEDN. PLOCHA	ČÍSLO MÍSTNOSTI	NÁZEV MÍSTNOSTI	PLOCHA [m2]
SEVERNÍ VĚŽ	+.01	PŘÍZ.	15,9
	+.02	PŘÍZ.	239,9
	+.02.2	SVĚTLÍK	5,2
	+.06	SCHODIŠTĚ	6,7
	+.09	KONZERVAČNÁ PŘEDSÍŇ	7,2
CENTRÁLNÍ ČÁST	+.06	PŘÍZ.	15,9
	+.08	SVĚTLÍK	7,9
	+.07	SCHODIŠTĚ	6,7
	+.09	SCHODIŠŤOVÁ PŘEDSÍŇ	7,2
	+.05	PŘÍZ.	15,9
	+.08	SVĚTLÍK	7,9
	+.11	PROSTOR KOPULE	279,9
	+.12	SCHODIŠTĚ	15,9
JIŽNÍ VĚŽ	+.10	PŘÍZ.	246,9
	+.14	STRUDŇAN VZT	39,9
	+.13	HROMOSVOD	-
	+.16	HROMOSVOD	-

LEGENDA MATERIÁLŮ - STÁVAJÍCÍ

- STÁVAJÍCÍ KONSTRUKCE (ZDIVO, STROPY...)
- STÁVAJÍCÍ ZÁKLADOVÉ KONSTRUKCE
- STÁVAJÍCÍ PŮVODNÍ TERÉN

LEGENDA MATERIÁLŮ - BOURACÍ PRÁCE

- BOURANÉ KONSTRUKCE – ZDIVO
- BOURANÉ STŘEŠNÍ KRYTINA (ŠIKMÁ/OBV)
- BOURANÉ STŘEŠNÍ KRYTINA (PLOCHÁ)
- BOURANÉ 1.PP – PROHLUBOVANÁ ČÁST
- BOURANÉ 1.PP – (NA VÝKOPY)

POZNÁMKY VIZ VÝKRES STŘECHY

± 0,000 = 369,730 m n. m. Bpv

Změna	Název změny	Datum	Revizi	Podpis

Investor:
SPRÁVA ŽELEZNIČNÍ DOPRAVNÍ CESTY, s. o.
Dlážděná 1003/7
Praha 1, 100 00 Nové Město

SŽDC s.o.
Stavební správa západ
Nádražní 7, 272 01 Kladno

ZAKLADATELSKÁ KANCELÁŘ PRAHA

ZAKLADATELSKÁ KANCELÁŘ PRAHA a.s.
Nádražní 7, 272 01 Kladno

A8000
ATELIER 8000 Josef, K.A.
Radlická 7, 272 01 Česká Budějovice

METROPROJEKT Praha a.s.
nám. I. P. Pavlova 1786/2

generální ředitel: Ing. David Kráse
tel.: +420 296 184 100
www.metroprojekt.cz
info@metroprojekt.cz

METROPROJEKT

Hlavní inženýr projektu: Ing. arch. Hana Vermeulenová
tel.: +420 296 184 303
Projekt: P 2 P S

Název stavby: Rekonstrukce výpravní budovy v žst. České Budějovice hl. n.
Dokumentace pro provádění stavby

Zpracovatel(ský útvar): S 52
tel.:
Hlavní inženýr projektu: Roman DUŠEK

Název části díla: Stavební část
ARCHITEKTONICKÉ A STAVEBNÍ ŘEŠENÍ

E
E 2.1

Odpovědný projektant: Ing. Petr URBÁNEK
Vypracoval: Ing. David KUDĚRA

Název dokumentu: Půdorys 4.NP - stávající stav, bourací práce

Změna:
A
Počet listů:
014

Číslo zakázky	Měřítko	IČO					
V392040	1:50	-	17	7241	005	08	01	00