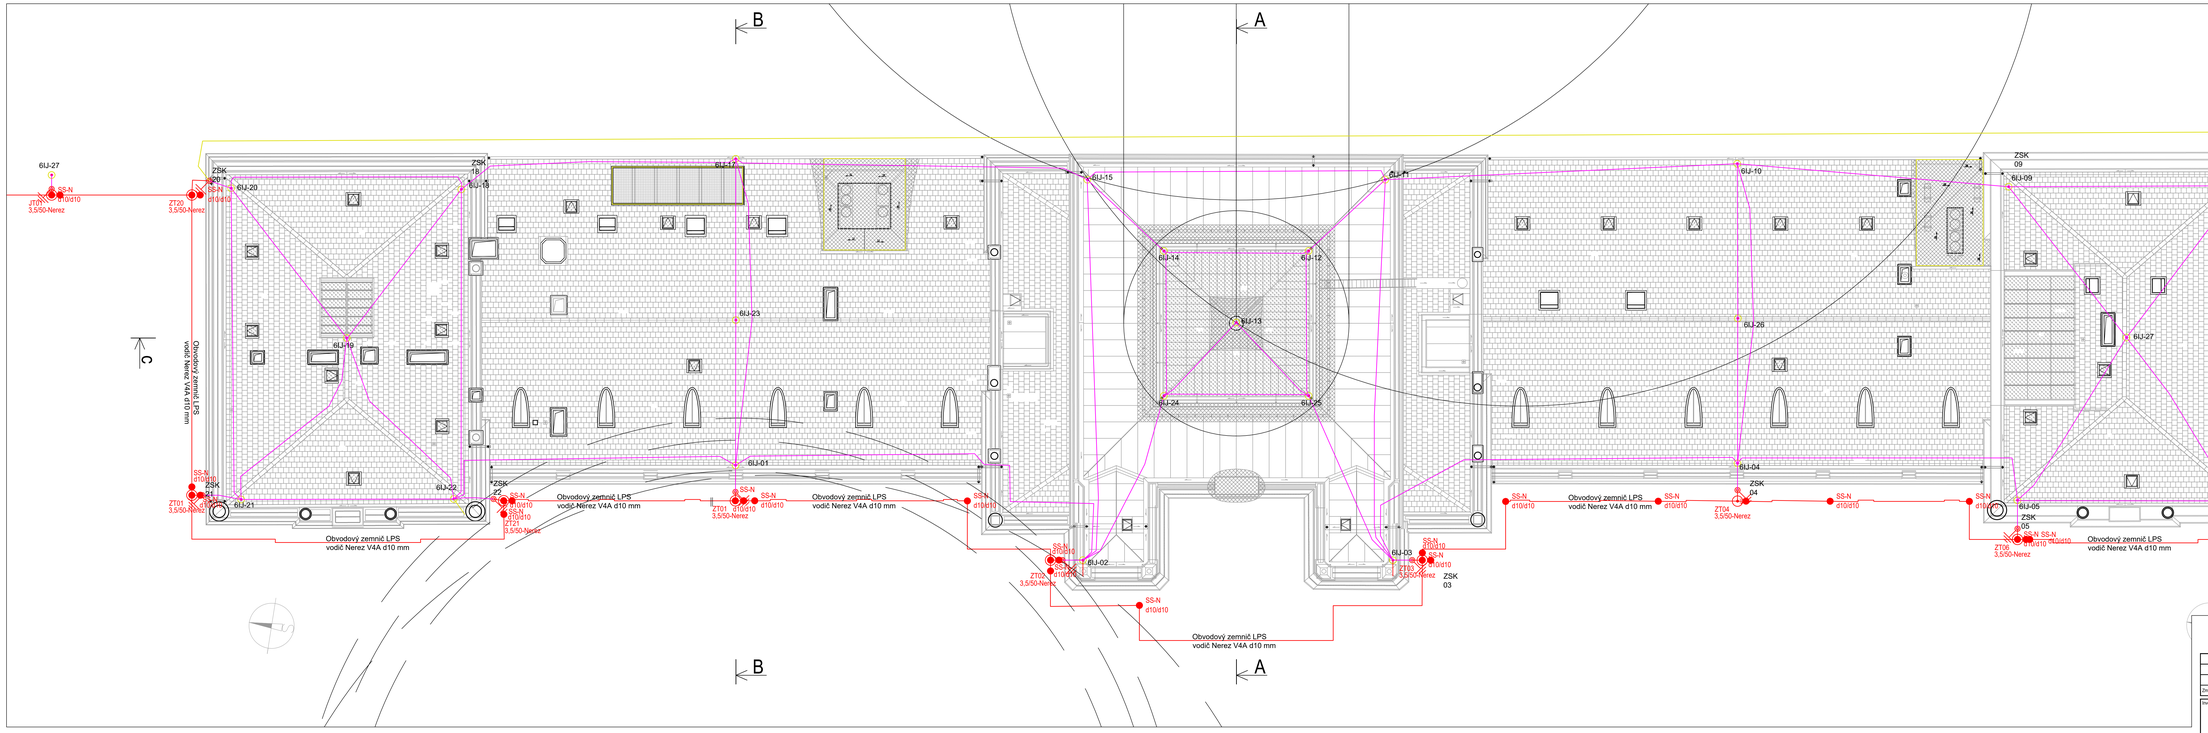

LEGENDA:

6IJ-11

6IJ- Izolovaná jímací tyč délky 3,2 m jímačem d10x2500m, průměr tyče 50mm, délka izolované podpěry 1500 mm , celková délka 5,7 m , max volná délka 5m (0,7 m musí být řešováno k podpůrné konstrukci (18PT) - uvnitř izolovaný hromosvodový vodič.

18PT- podpůrná trubka, průměr min. 60 mm, nerez V2A upevněná na konstrukci krovu či zdi s volným koncem nad střechou min 1 m. Délka ca 1,8 m.

IV- Izolovaný hromosvodový vodič 19 mm2, vnější průměr: šedý 23 mm, UV odolný, černý 20 mm pro instalci uvnitř. Zkouška proudem limp (10/350 µs) 150 KA v návaznosti na ČSN EN 62561-1.

Zemnící vodič Nerez V4A kruhový d10mm nebo páskový 30x3 mm

ZSK- Zkušební svorka v podzemní v litinové krabici s vnitřním vikem v rovině terénu – připojení izolovaného vodče IV na zkušební svorku a dále na zemnící soustavu.

ZT35- Nerez zemnící tyč délky se svorkou v blízkosti ZSK.

SK-N - zemnící svorka nerez pro podzemní spojení plochých a kruhových vodičů, rozměry d 8- 12 mm a šíře plochého vodče 30 mm

SS-N - zemnící svorka nerez pro podzemní paralelní spojení dvou kruhových vodičů, rozměry d 8- 10 mm

Změna:	Název změny:	Datum:	Provedl:	Podpis:

Investor:

SPRÁVA ŽELEZNIČNÍ DOPRAVNÍ CESTY, s. o.
sídlem Dlážděná 1003 / 7
Praha 1, 186 00 Nové Město

SŽDC s.o.
Stavební správa západ
Sokolovská 278 / 1955
190 00 Praha 9

SAGASTA s.r.o.
Novodvorská 1010 / 14, 142 00 Praha 4 - Lhotka

A 8000
ATELIER 8000 spol. s r.o.
Radniční 7, 370 01 České Budějovice

METROPROJEKT Praha a.s.
nám. I. P. Pavlova 1786/2

generální ředitel: Ing. David Krása
tel.: +420 296 154 105
www.metroprojekt.cz
info@metroprojekt.cz

METROPROJEKT

Stupeň DUR

Hlavní inženýr projektu: Podpis:
Ing. arch. Hana Vermachová
tel.: **+420 296 154 303**
Stupeň: **D P S**

Název a část díla:
Rekonstrukce výpravní budovy v žst. České Budějovice hl. n.
Dokumentace pro provedení stavby

Zpracovatelský útvar:
SAGASTA s.r.o.
Novodvorská 1010/14, Praha 4
tel.: **+420 211 111 111**
Vedoucí útvaru: Podpis:
Ing. Emil ŠPAČEK

Název části díla:
Stavební část
SO 01 VÝPRAVNÍ BUDOVA
HROMOSVODY

Stupeň: **E**
E 2.11

Odpovědný projektant: Podpis:
Ing. Miloslav KÚRKA
Vypracoval: Podpis:
Ing. Miloslav KÚRKA

Název dokumentu:
Jímací soustava - půdorys a řezy

Změna: **-**
Číslo příl.: **012B**

Kód: **V20/2040** Datum: **10 / 2019**
Formát: **14A4** Měřítko: **1:100** ČD : 17 7241 005 05 01 11
Kontrol.: