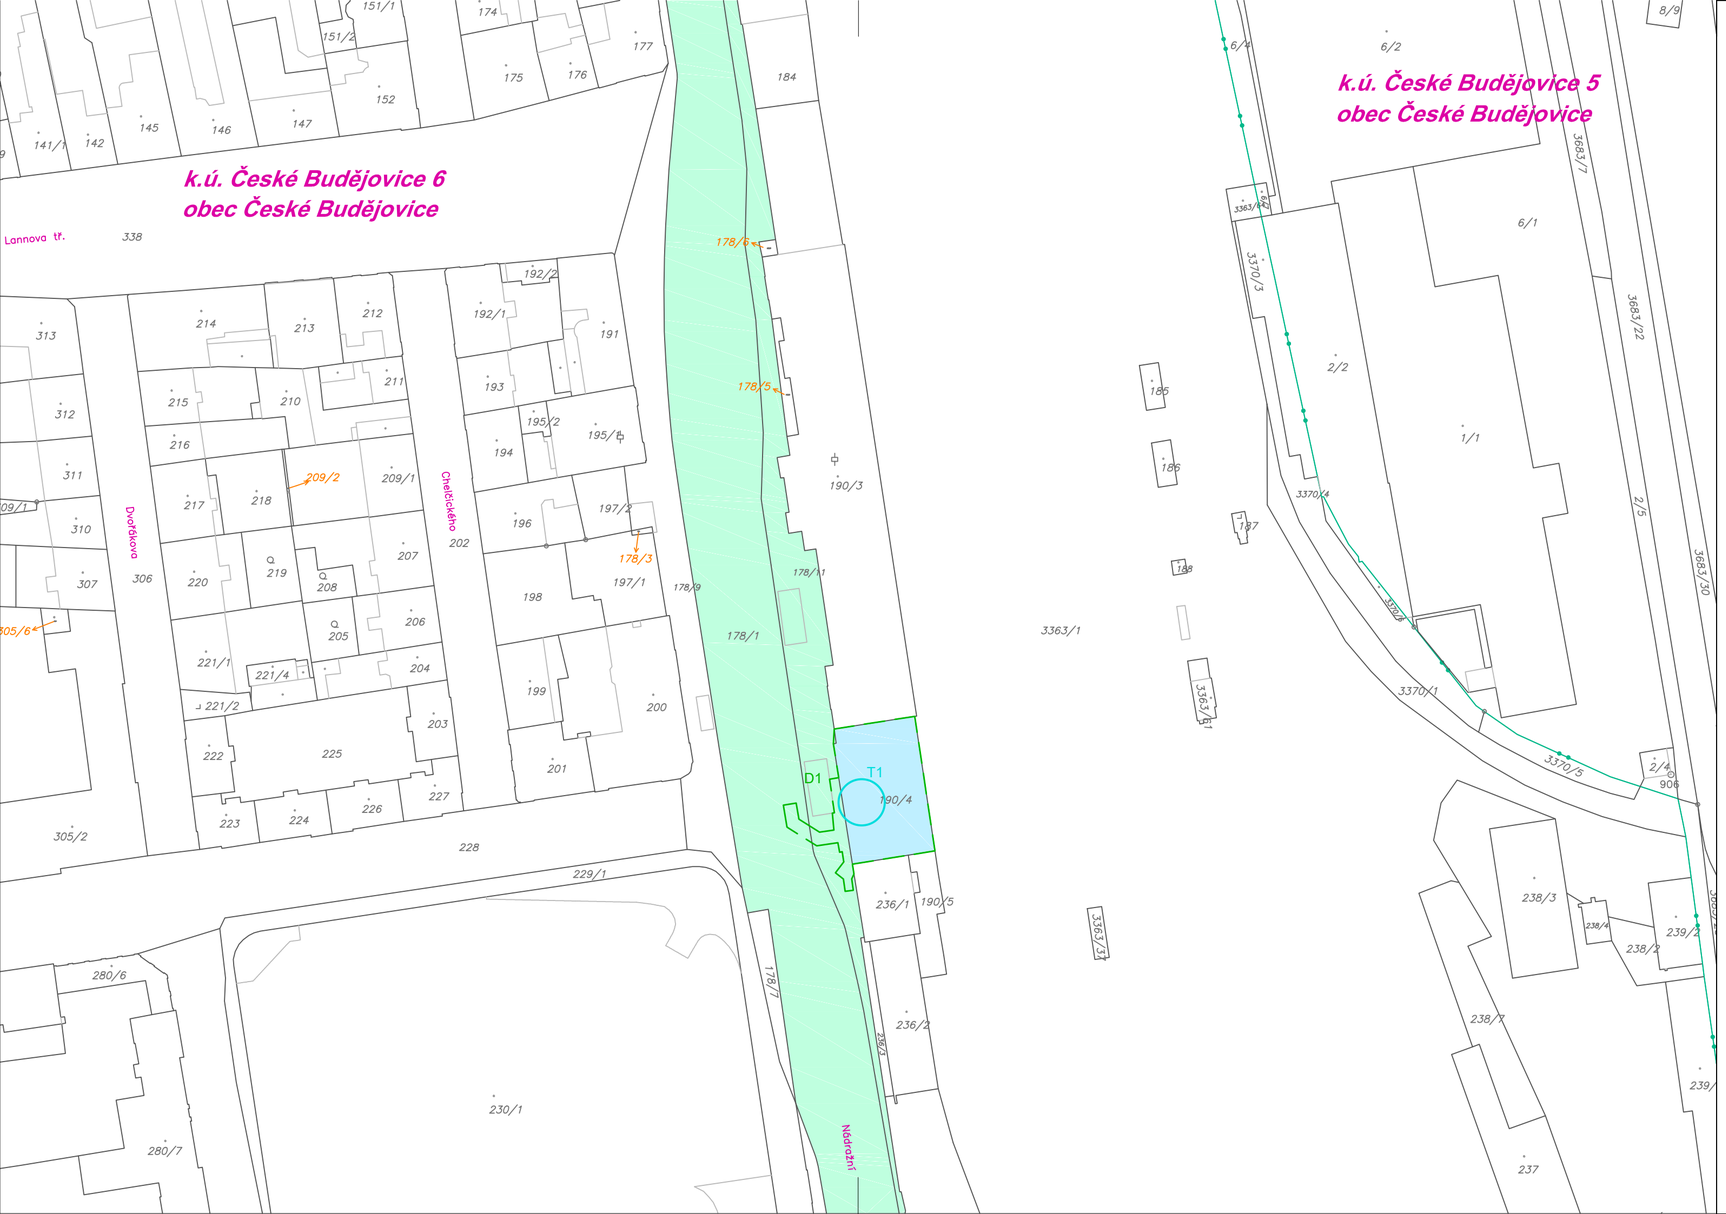

Legenda :

- pozemek ve vlastnictví – Statutární město České Budějovice
- pozemek ve vlastnictví – České dráhy, a.s.
- 2806 hranice parcel, parcelní čísla
- hranice katastrálních území (k.ú. České Budějovice 6)
- dočasný zábor do 1 roku
- trvalý zábor

Změna:	Název změny:	Datum:	Provedl:	Podpis:

Investor:

SPRÁVA ŽELEZNIČNÍ DOPRAVNÍ CESTY, s. o.
sídlem Dlážděná 1003 / 7
Praha 1, 186 00 Nové Město

SŽDC s.o.
Stavební správa západ
Sokolovská 278 / 1955
190 00 Praha 9

SAGASTA

SAGASTA s.r.o.
Novodvorská 1010 / 14, 142 00 Praha 4 - Lhotka

A8000

ATELIER 8000 spol. s r.o.
Radniční 7, 370 01 České Budějovice

METROPROJEKT Praha a.s.
nám. I. P. Pavlova 1786/2

generální ředitel: Ing. David Krása
tel.: +420 296 154 105
www.metroprojekt.cz
info@metroprojekt.cz

METROPROJEKT

Souprava číslo:

Hlavní inženýr projektu: Podpis:
Ing. arch. Hana Vermachová
tel.: +420 296 154 303
Stupeň: D U R / D S P

Název a účel díla:
Rekonstrukce výpravní budovy v žst. České Budějovice hl. n.
Dokumentace pro územní řízení a stavební povolení

Zpracovatelský útvar:
S60 - dopravních staveb
tel.: 296 154 247
Vedoucí útvaru: Podpis:
Ing. Petr Zobal

Název části díla:
CYKLOVĚŽ
SITUAČNÍ VÝKRESY
C

Odpovědný projektant: Podpis:
Miroslava Kellerová
Vypracoval: Podpis:
Miroslava Kellerová
Skart. znak: V20/2040 Datum: 06 / 2019
Počet formátů: 3 x A4 Měřítko: 1:1000

Název dokumentu:
Katastrální situační výkres

Změna: -
Číslo příl.: 005

IČD : 19 7241 004 03 00 00