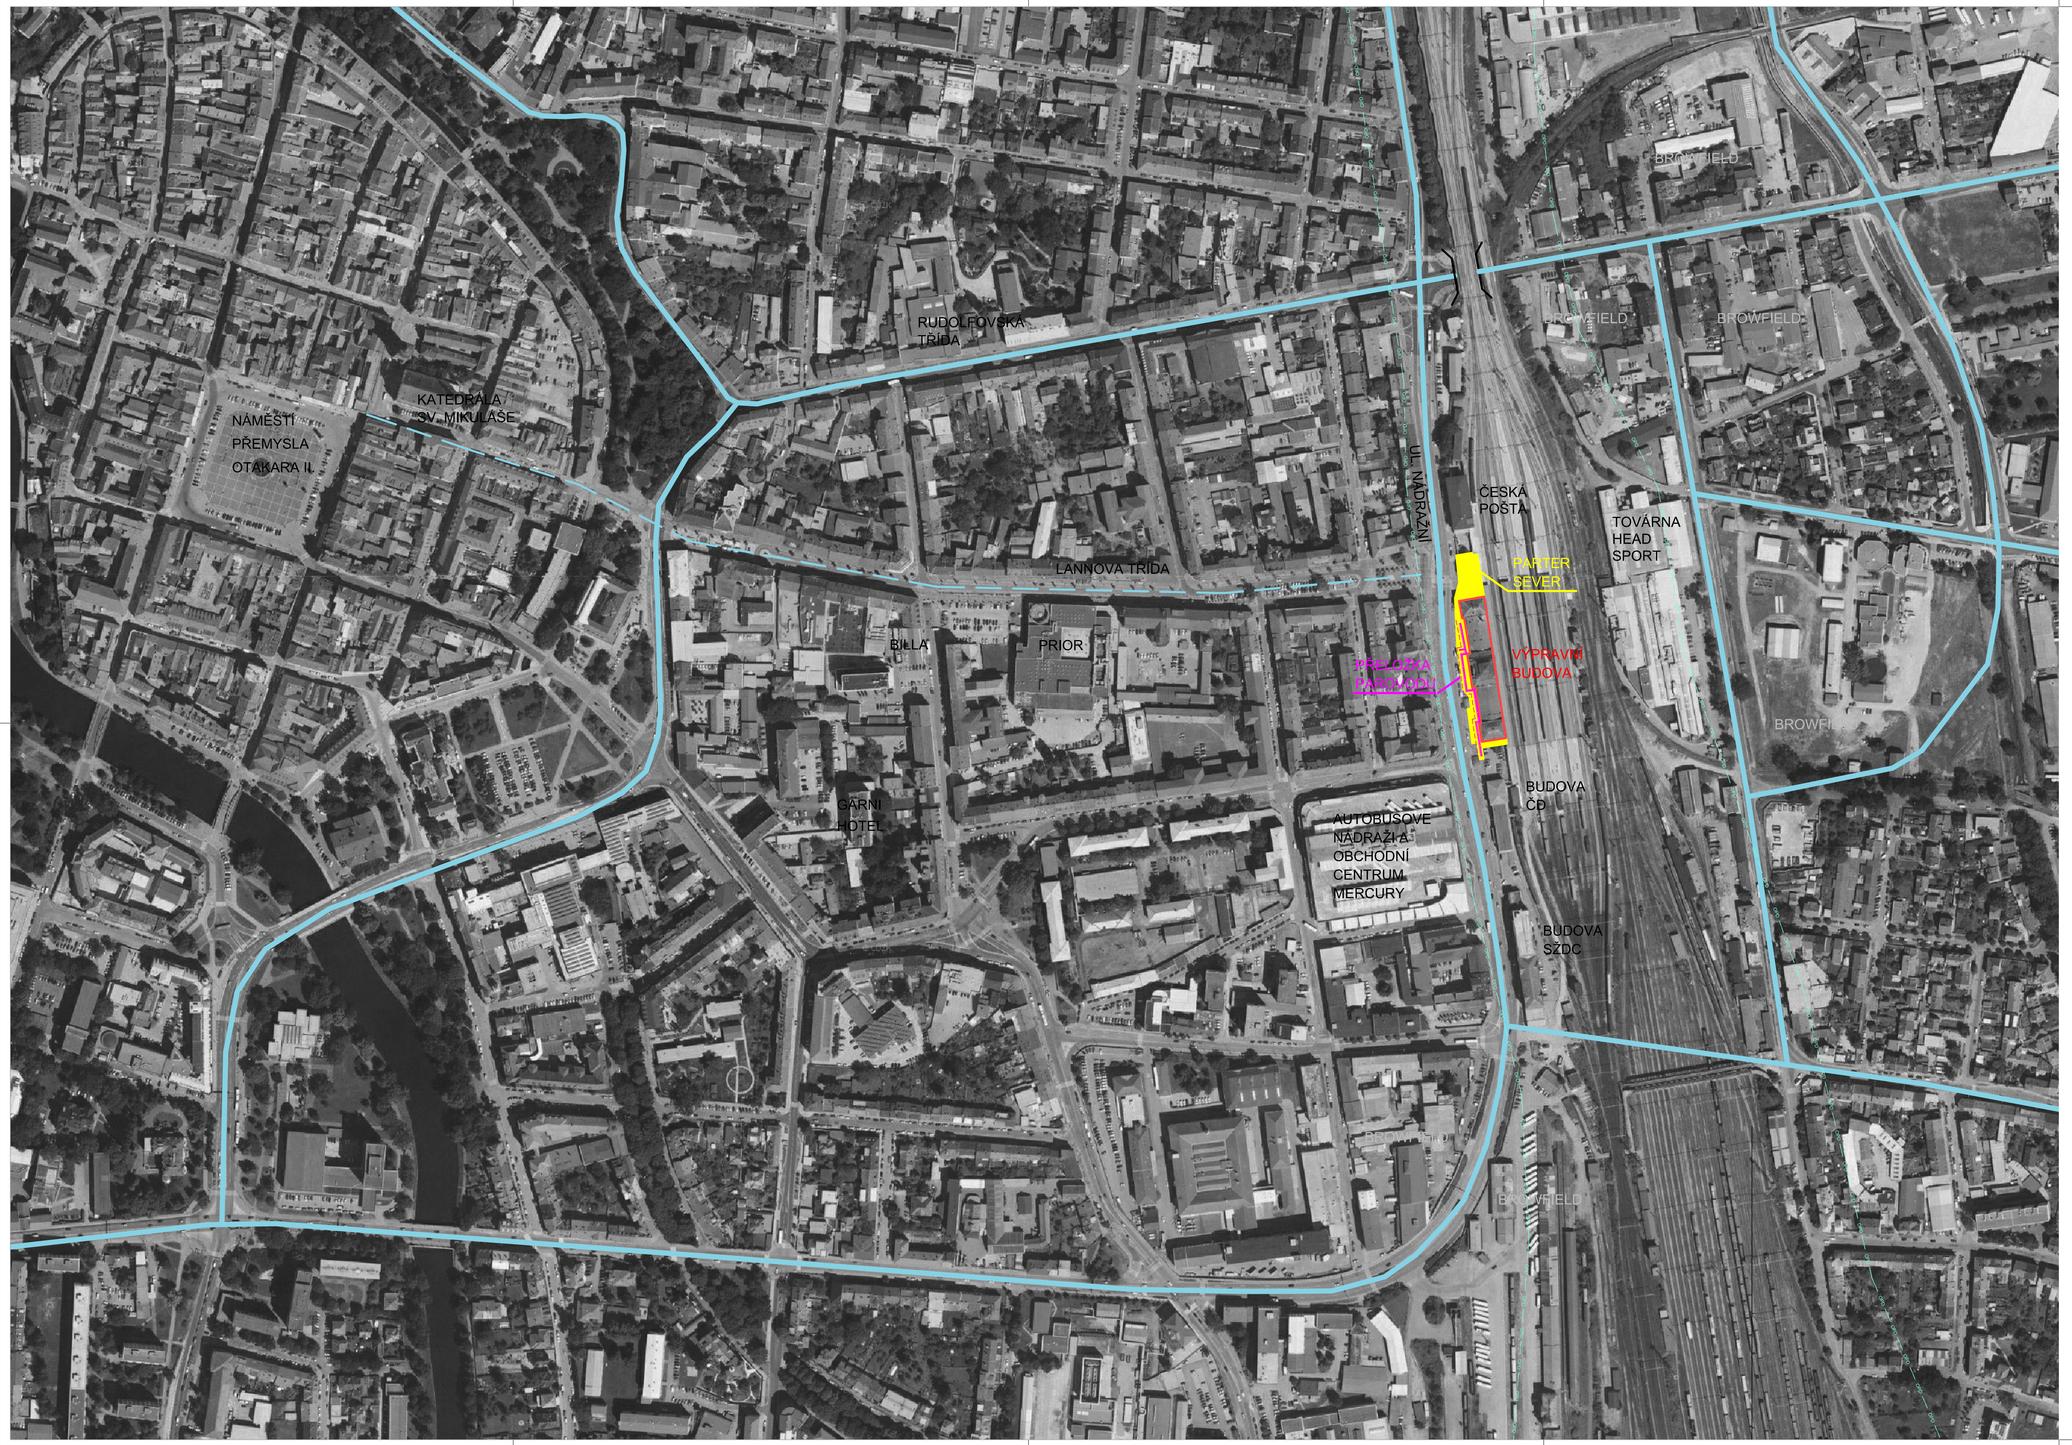

ŘEŠENÁ PLOCHA

HLAVNÍ KOMUNIKACE

OCHRANNÉ PÁSMO DRÁHY

OCHRANNÉ PÁSMO PAROVODU

Změna:	Název změny:	Datum:	Provedl:	Podpis:

Investor:

SŽDC

SPRÁVA ŽELEZNIČNÍ DOPRAVNÍ CESTY, s. o.
sídlem Dlážděná 1003 / 7
Praha 1, 186 00 Nové Město

SŽDC s.o.
Stavební správa západ
Sokolovská 278 / 1955
190 00 Praha 9

SAGASTA

SAGASTA s.r.o.
Novodvorská 1010 / 14, 142 00 Praha 4 - Lhotka

A 8000

ATELIER 8000 spol. s r.o.
Radniční 7, 370 01 České Budějovice

METROPROJEKT Praha a.s.
nám. I. P. Pavlova 1786/2

generální ředitel: Ing. David Krása
tel.: +420 296 154 105
www.metroprojekt.cz
info@metroprojekt.cz

METROPROJEKT

Soupravá číslo:

Hlavní inženýr projektu: Podpis:
Ing. arch. Hana Vermachová
tel.: **+420 296 154 303**
Stupeň: **D U R**

Název a účel díla:
Rekonstrukce výpravní budovy v žst. České Budějovice hl. n.
Dokumentace pro územní řízení

Zpracovatelský útvar:
STŘEDISKO S 52
tel.: **+420 296 154 349**
Vedoucí útvaru: Podpis:
Roman Dušek

Název části díla:
PŘELOŽKA VEŘEJNÉHO PAROVODU
SITUAČNÍ VÝKRESY
C

Odpovědný projektant: Podpis:
Ing. arch. Michaela Kulhavá
Vypracoval: Podpis:
Ing. arch. Michaela Kulhavá

Název dokumentu:
Situační výkres širších vztahů

Změna: **-**
Číslo příl.: **003**

Skart. znak:	V20/2040	Datum:	06 / 2019	IČD :	17	7241	003	04	02	00
Podíl formátu:	8A4	Měřítko:	1:2000							