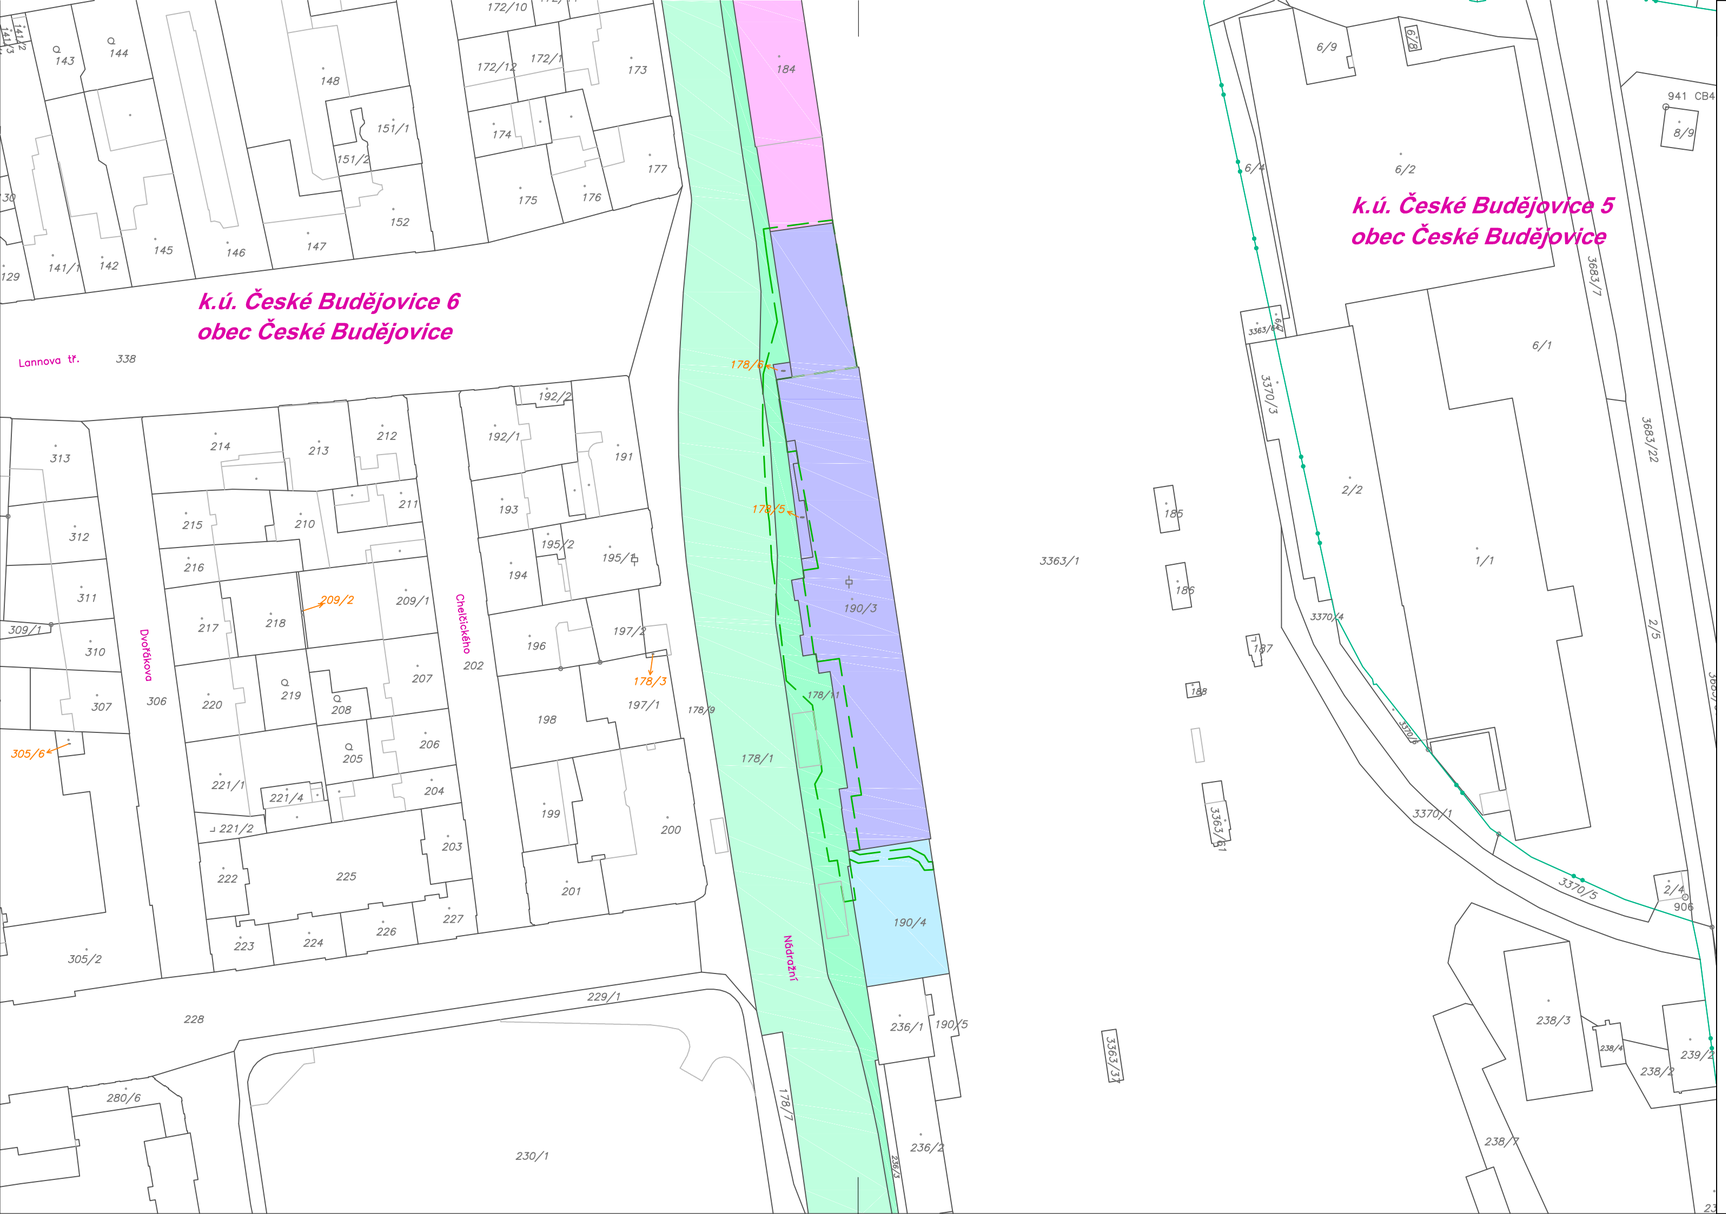

Legenda :

- pozemek ve vlastnictví – Česká republika (právo hospodaření – Česká pošta, s.p.)
- pozemek ve vlastnictví – Statutární město České Budějovice
- pozemek ve vlastnictví – Česká republika (právo hospodaření – Správa železniční dopravní cesty, státní org.)
- pozemek ve vlastnictví – České dráhy, a.s.
- 2806 hranice parcel, parcelní čísla
- hranice katastrálních území (k.ú. České Budějovice 6)
- dočasný zábor do 1 roku

Změna:	Název změny:	Datum:	Provedl:	Podpis:

Investor:

SPRÁVA ŽELEZNIČNÍ DOPRAVNÍ CESTY, s. o.
sídlem Dlážděná 1003 / 7
Praha 1, 186 00 Nové Město

SŽDC s.o.
Stavební správa západ
Sokolovská 278 / 1955
190 00 Praha 9

SAGASTA

SAGASTA s.r.o.
Novodvorská 1010 / 14, 142 00 Praha 4 - Lhotka

A8000

ATELIER 8000 spol. s r.o.
Radniční 7, 370 01 České Budějovice

METROPROJEKT Praha a.s.
nám. I. P. Pavlova 1786/2

generální ředitel: Ing. David Krása
tel.: +420 296 154 105
www.metroprojekt.cz
info@metroprojekt.cz

METROPROJEKT

Souprava číslo:

Hlavní inženýr projektu: **Ing. arch. Hana Vermachová** Podpis:
tel.: **+420 296 154 303**
Stupeň: **D U R**

Název a účel díla:
Rekonstrukce výpravní budovy v žst. České Budějovice hl. n.
Dokumentace pro územní řízení

Zpracovatelský útvar: **S60 - dopravních staveb**
tel.: **296 154 247**
Vedoucí útvaru: **Ing. Petr Zobal** Podpis:

Název části díla:
PŘELOŽKA VEŘEJNÉHO PAROVODU
SITUAČNÍ VÝKRESY
C

Odpovědný projektant: **Miroslava Kellerová** Podpis:
Vypracoval: **Miroslava Kellerová** Podpis:
Skart. znak: **V20/2040** Datum: **06 / 2019**
Počet formátů: **3 x A4** Měřítko: **1:1000**

Název dokumentu:
Katastrální situační výkres

Změna: **-**
Číslo příl.: **005**

IČD : 19 7241 003 03 00 00