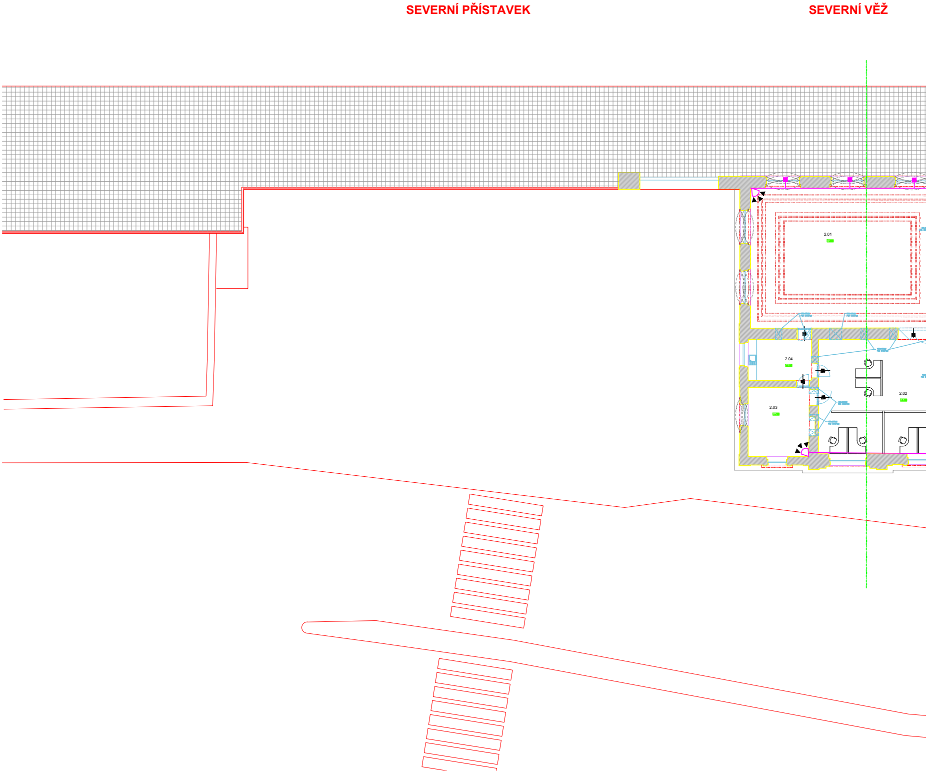
SEVERNÍ PŘÍSTAVEK
SEVERNÍ VĚŽ
2.01
2.04
2.02
2.03

SEVERNÍ KŘÍDLO

CENTRÁLNÍ ČÁST

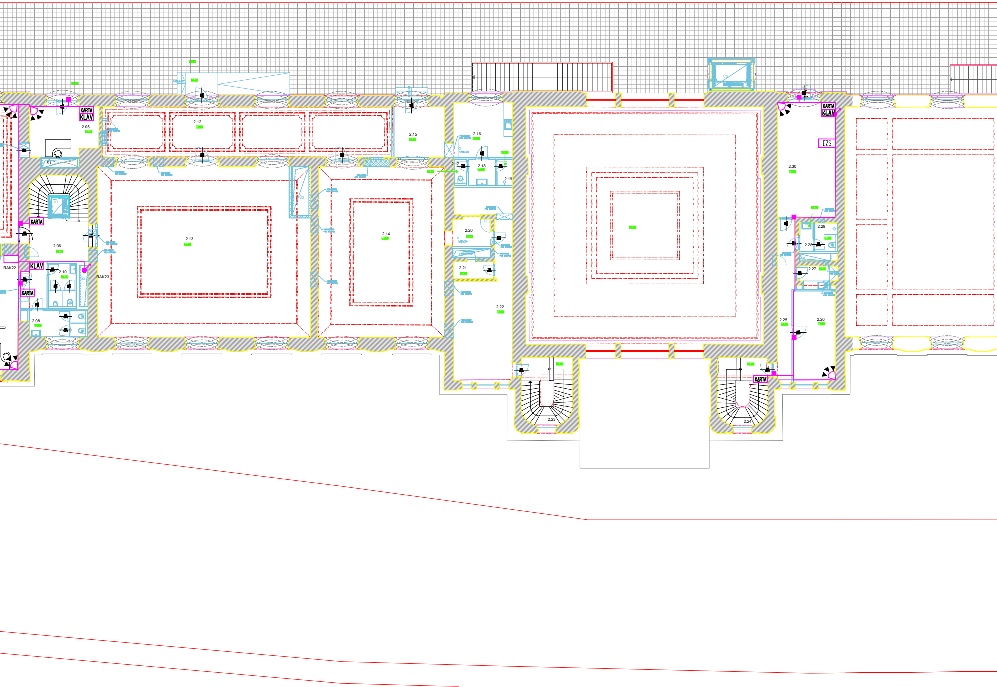
KARTA
KLAV
2.05
S1
V1
KARTA
2.06
KLAV
2.10
RAK22
KARTA
2.08
RAK23
2.12
2.13
S3
2.14
2.15
2.16
2.17
2.18
2.19
2.20
2.21
2.22
2.23
2.24
V2
KARTA
KLAV
EZS
2.30
2.29
2.28
2.27
2.25
2.26
KARTA

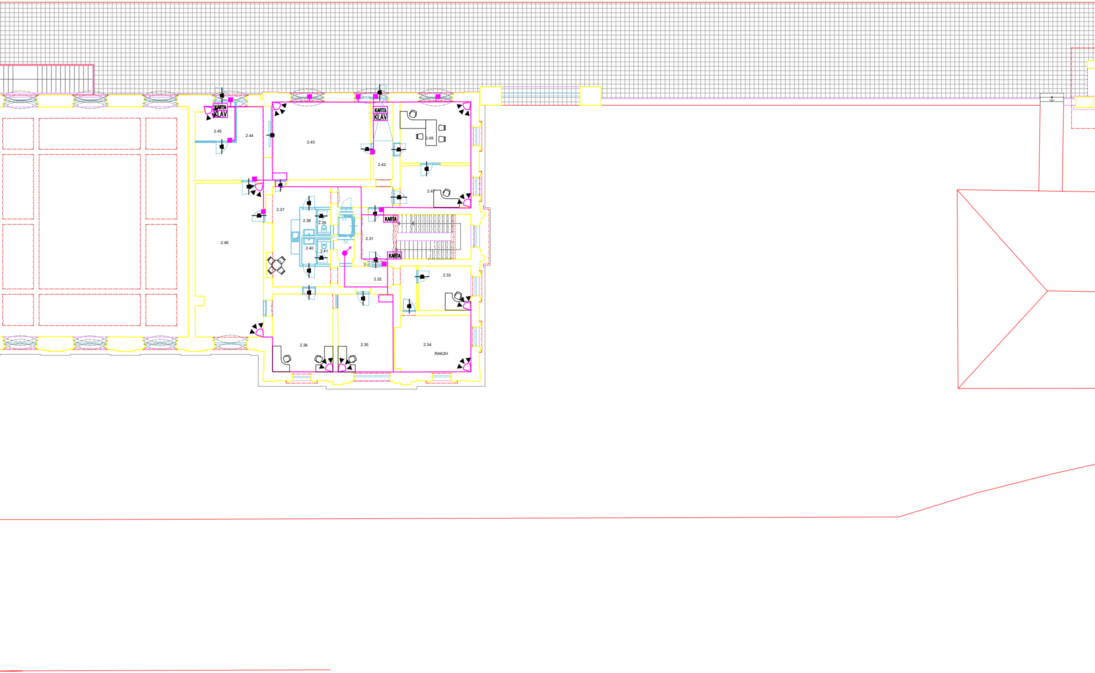
KARTA
KLAV
2.45
2.44
2.43
KARTA
KLAV
2.48
2.42
2.47
2.37
2.38
2.39
V3
S7
S6
2.40
2.41
KARTA
2.31
KARTA
2.46
2.32
2.33
2.36
2.35
2.34
RAK2H

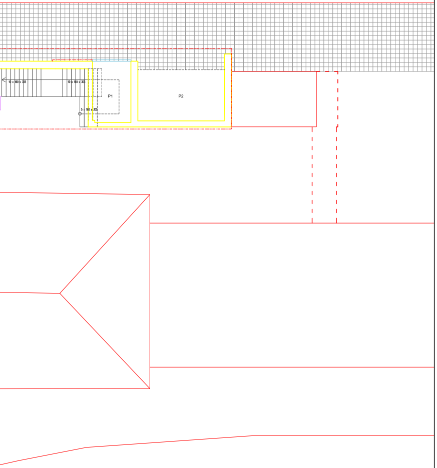
10 x 160 x 305
10 x 160 x 305
P1
P2
5 x 160 x 305

Změna:	Název změny:	Datum:	Provedl:	Podpis:

Investor:

SŽDC

SPRÁVA ŽELEZNIČNÍ DOPRAVNÍ CESTY, s. o.
sídlem Dlážděná 1003 / 7
Praha 1, 186 00 Nové Město

SŽDC s.o.
Stavební správa západ
Sokolovská 278 / 1955
190 00 Praha 9

SAGASTA

SAGASTA s.r.o.
Novodvorská 1010 / 14, 142 00 Praha 4 - Lhotka

A8000

ATELIER 8000 spol. s r.o.
Radniční 7, 370 01 České Budějovice

METROPROJEKT Praha a.s.
nám. I. P. Pavlova 1786/2

generální ředitel: Ing. David Krása
tel.: +420 296 154 105
www.metroprojekt.cz
info@metroprojekt.cz

METROPROJEKT

Souprava číslo:

Hlavní inženýr projektu: Podpis:
Ing. arch. Hana Vermachová
tel.: **+420 296 154 303**

Stupeň: **D P S**

Název a účel díla:

Rekonstrukce výpravní budovy v žst. České Budějovice hl. n.

Dokumentace pro provedení stavby

Zpracovatelský útvar:
SAGASTA s.r.o.
Novodvorská 1010/14, Praha 4
tel.: **+420 211 111 111**
Podpis:
Ing. Emil ŠPAČEK

Název části díla:
Stavební část
VNITŘNÍ SLABOPROUDÉ ROZVODY

E
E 2.12

Odpovědný projektant: Podpis:
Ing. Tomáš Burda

Vypracoval: Podpis:
Ing. Tomáš Burda

Název dokumentu:
CCTV Půdorys 2.NP

Změna: **-**

Číslo příl.: **032**

Skart. znak: **V20/2040**
Datum: **10 / 2019**
Počet formátů: **12A4**
Měřítko: **1:100**

IČD : 17 7241 005 05 02 12