

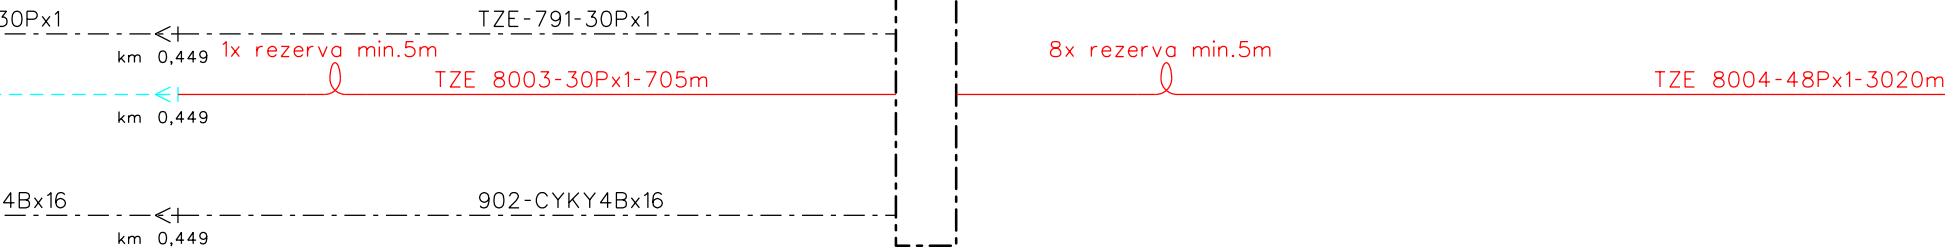
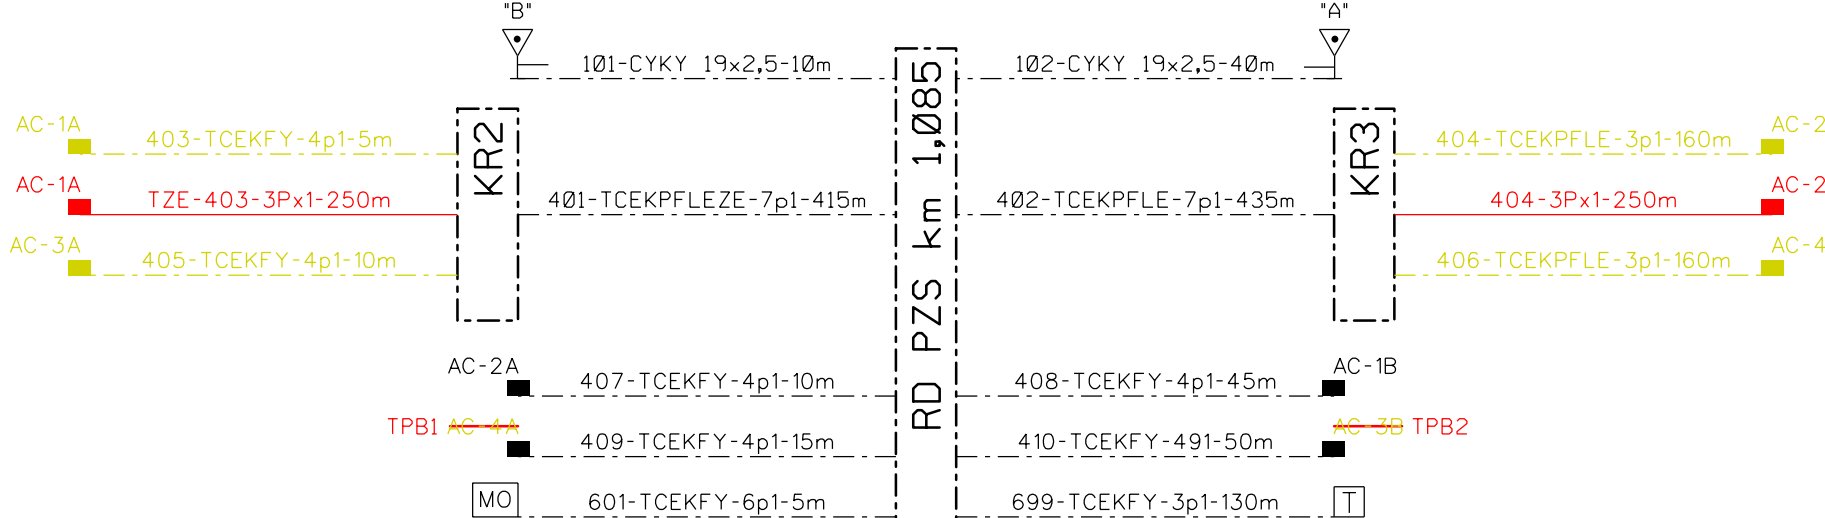
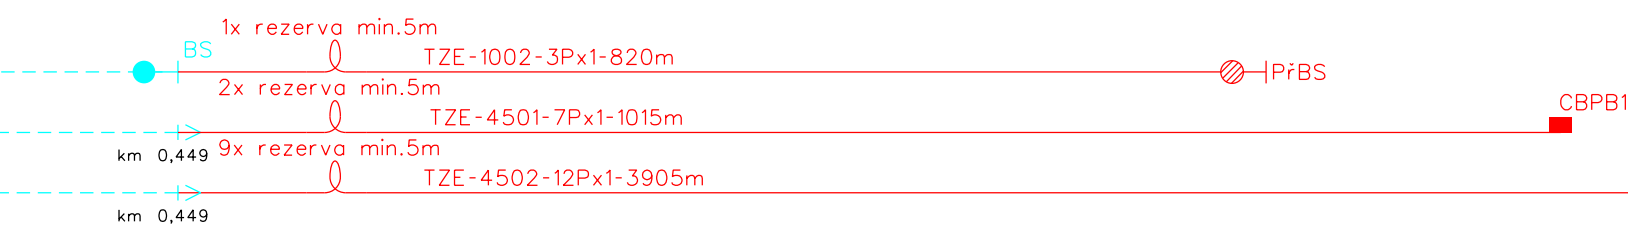
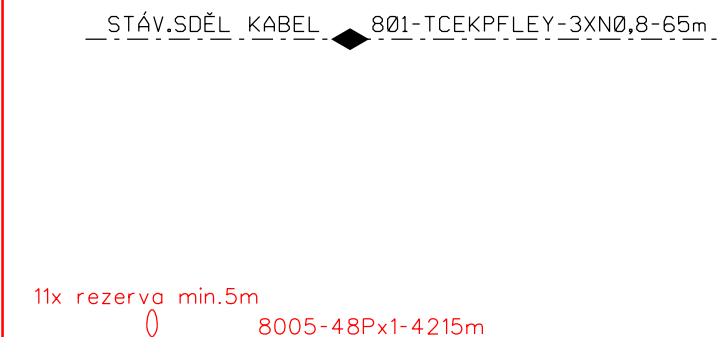


SU (km 8,371)


KS4b (km 8,632)

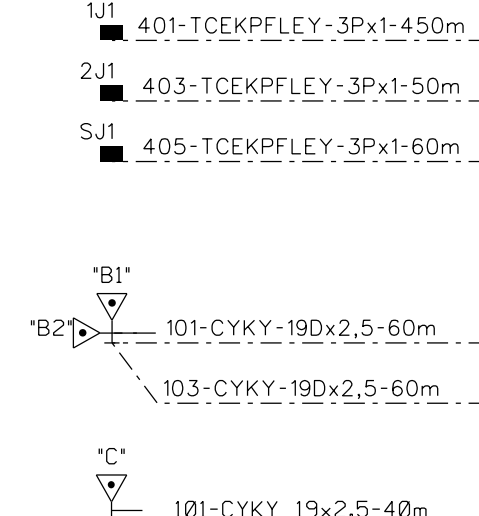


KO LT (km 3,753)

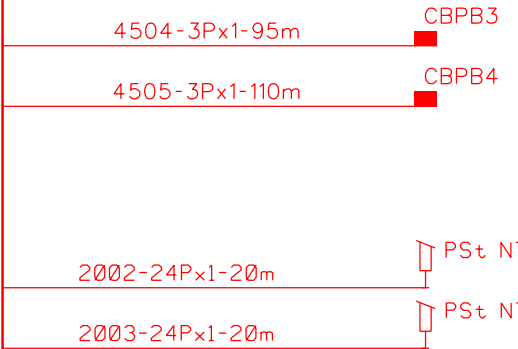

LEGENDA:
AYKY - kabely AYKY
CYKY - kabely CYKY
TZE - kabely TCEKPFLEZE
bez označení - kabely TCEKPFLEY
- nově zřizovaná kabelizace/objekt
- kabelizace/objekt v jiném PS
- stávající kabelizace/objekt
- rušení kabelizace/objekt
- rezerva min.5m
(u mostního objektu 2x rezerva)
(u propustku 1x rezerva)
RH - rozvodna nn ve VB ŽST Čelákovice

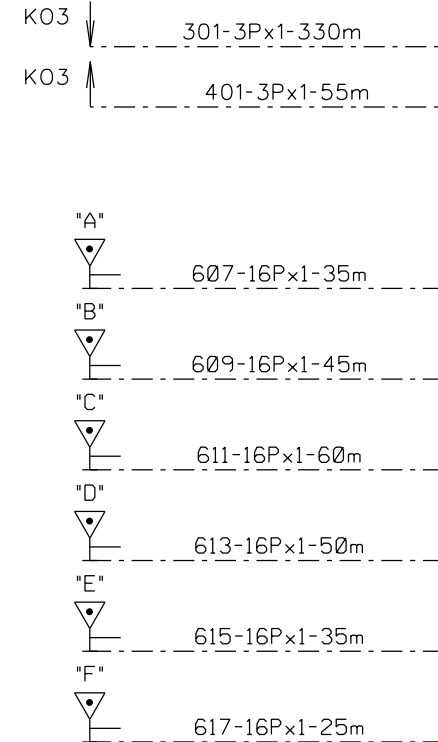

RD B (km 0,523)

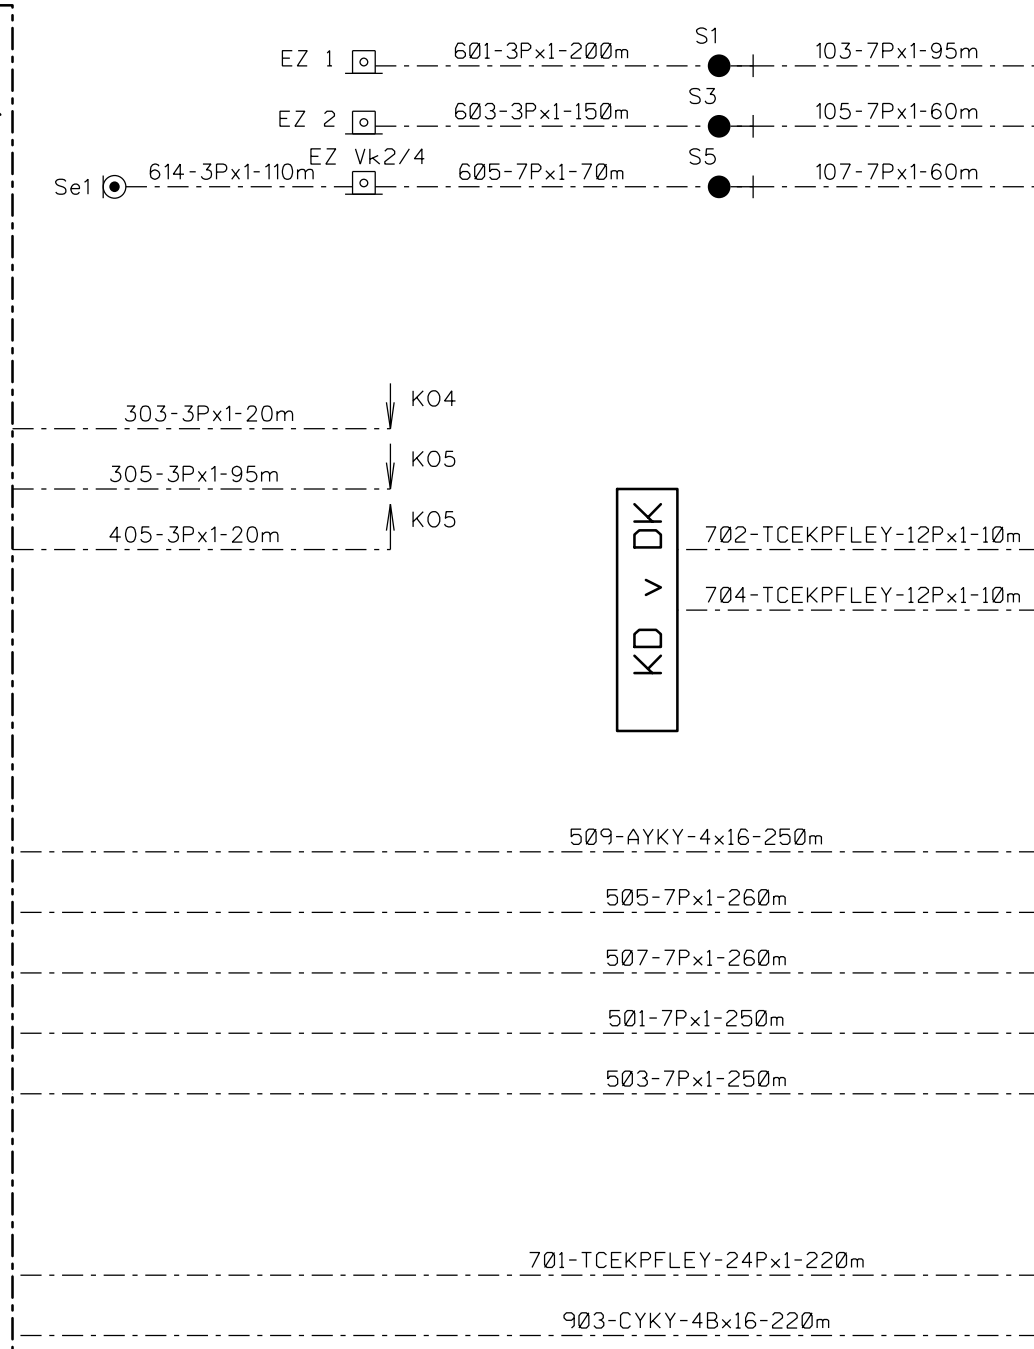

SU (km 0,830)

Číslo změny:	Obsah změny:	Datum změny:
01	ZAPRACOVÁNÍ DODATEČNÝCH INFORMACÍ Č. 13	15.6.2016
02	-	-
03	-	-

Investor:	Správa železniční dopravní cesty, s.o. Dlážděná 1003/7, 110 00 Praha 1
	Stavební správa západ Sokolovská 278/1955, 190 00 Praha 9

Generální projektant:	SUDOP PRAHA a.s. Olšanská 1a, 130 80 Praha 3 tel: +420 267 094 111 fax: +420 224 230 316 e-mail: praha@sudop.cz	Hlavní inženýr projektu: ING. JAROSLAV PEROUTKA Vedoucí týmu: ING. MILOŠ KRAMÉŠ
-----------------------	---	--

Středisko: ELEKTROTECHNIKY, TRAKCE, SDĚLOVACÍ A ZABEZPEČOVACÍ TECHNIKY			
Vedoucí střediska: ING. MARTIN RAIBR	Odpovědný projektant SO, IO, PS: JAN DUCHOSLAV	Vypracoval: MARTIN KOZEL	Kontroloval: ZDENĚK PACHOLÍK

Název akce:	Číslo smlouvy:
Optimalizace trati Lysá nad Labem - Praha Vysočany, 2.stavba - I.část žst. Čelákovice	15 022 208
Část: TECHNOLOGICKÁ ČÁST ŽELEZNIČNÍ ZABEZPEČOVACÍ ZAŘÍZENÍ PS 03-01-02 ČELÁKOVICE - BRANDÝS N.L., TZZ	Projektový stupeň: P
Název přílohy:	Datum: 11/2015
	Číslo části: D.1.2.1
	Měřítka: - Počet formátů: 5x A4
	Číslo přílohy: 0801

DOKUMENT LZE UŽÍVAT POUZE VE SMYSLU PŘÍSLUŠNÉ SMLOUVY O DÍLO, ŽÁDNÁ JEHO ČÁST NEMŮŽE BYT DÍLE ŽÁKONA Č.121/2000 Sb., KOPÍROVÁNÍ NEBO JINÝM ZPŮSOBEM ROZŠÍŘOVÁNÍ. BEZ SOUHLASU SUDOP PRAHA a.s.