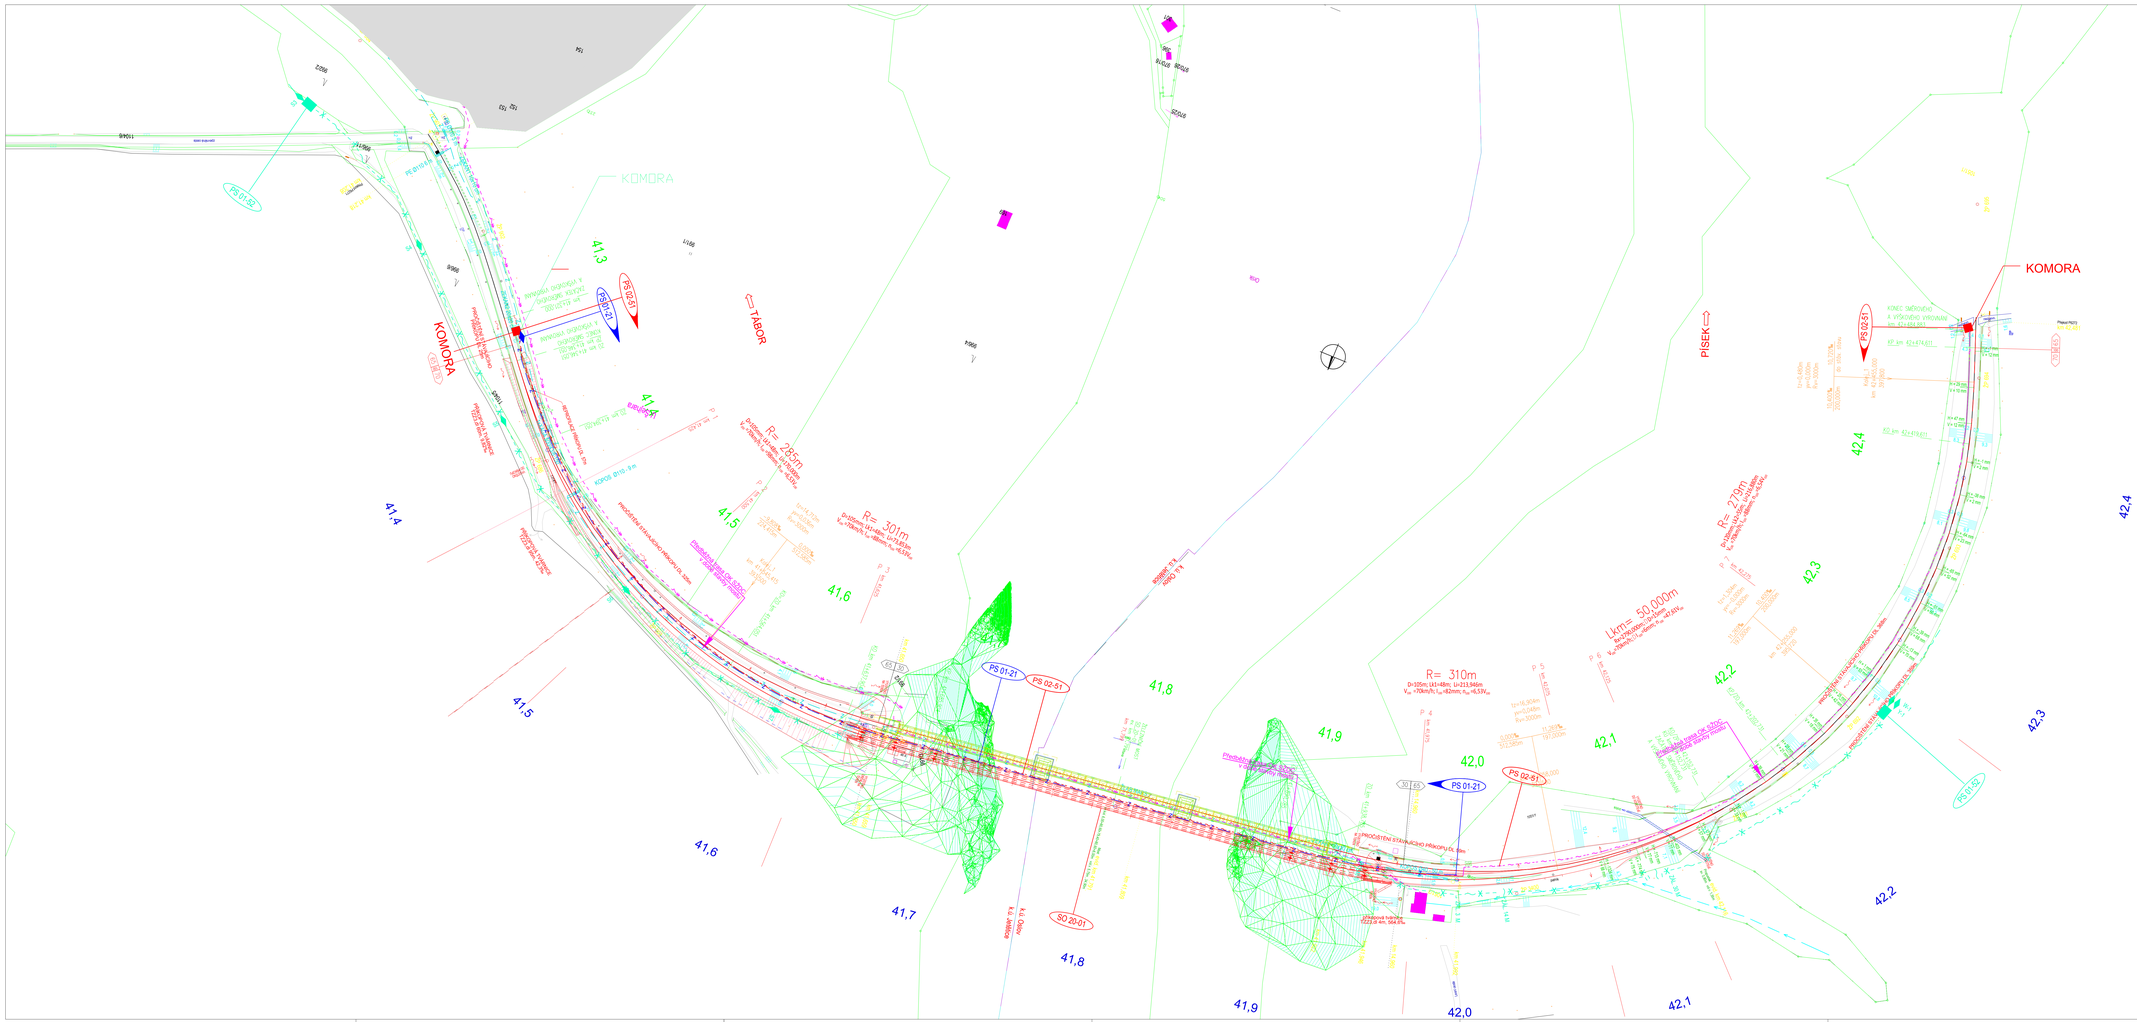

ČÁST D.1.1

VÝŠKOVÝ SYSTÉM Bpv — SOUŘADNICOVÝ SYSTÉM S-JTSK

Číslo změny:	Obsah změny:	Datum změny:
00	-	-
01	-	-
02	-	-

Objednatel:
SPRÁVA ŽELEZNIČNÍ DOPRAVNÍ CESTY
Správa železniční dopravní cesty, s.o.
Dlážděná 1003/7, 110 00 Praha 1
Stavební správa západ
Sokolovská 278/1955, 190 00 Praha 9

Generální projektant:
SUDOP PRAHA
SUDOP PRAHA a.s.
Olšanská 1a, 130 00 Praha 3
tel.: +420 267 094 111
fax: +420 224 230 316
e-mail: praha@sudop.cz

Hlavní inženýr projektu: ING. MARTIN VLASÁK
Ověřil profese: -

Středisko:
SUDOP PRAHA a.s., STŘEDISKO - MOSTŮ

Vedoucí střediska:	Odpovědný projektant SO:	Vypracoval:	Kontroloval:
ING. DANA WANGLER	ING. VLADIMÍR HADRABA	ING. VLADIMÍR HADRABA	ING. JIŘÍ ŠTOLBA

Název akce:
REKONSTRUKCE MOSTU V KM 41,791
TRATI TÁBOR - PÍSEK

Číslo smlouvy: 17 186 209
Projektový stupeň: DUSP+PDPS

Část:
ŽELEZNIČNÍ ZABEZPEČOVACÍ ZAŘÍZENÍ

Datum: 10/2019
Číslo části: D.1.1

PS 01-21 ÚPRAVY TRAŤOVÉHO ZABEZPEČOVACÍHO ZAŘÍZENÍ

Název přílohy:
SITUACE

Měřítko: 1:1000
Počet formátů: 14x A4
Číslo přílohy: 2

VYHOTOVENÍ TÉTO VÝKRESOVÉ DOKUMENTACE JE ZAKÁZÁNO BEZ SOUHLASU SUDOP PRAHA a.s.