KATASTRÁLNÍ ÚZEMÍ | JETĚTICE (659185) | JETĚTICE (659185) OSLOV (713228) | OSLOV (713228)
POVĚŘENÝ OBECNÍ ÚŘAD | MILEVSKO | MILEVSKO PÍSEK | PÍSEK

PODÉLNÝ PROFIL
KOL. Č.1
M 1:1000/100
km 41,3 - 42,5

PROVĚŘOVANÁ ÚPRAVA NIVELETY
NOVÁ OSA KOLEJE Č.1
STÁVAJÍCÍ KOLEJ
PLÁN TĚLESA Ž. SPODKU
STÁVAJÍCÍ TERÉN

ODVODNĚNÍ:
VLEVO 5,11 - 6,90 m
VPRAVO 4,03 - 6,06 m

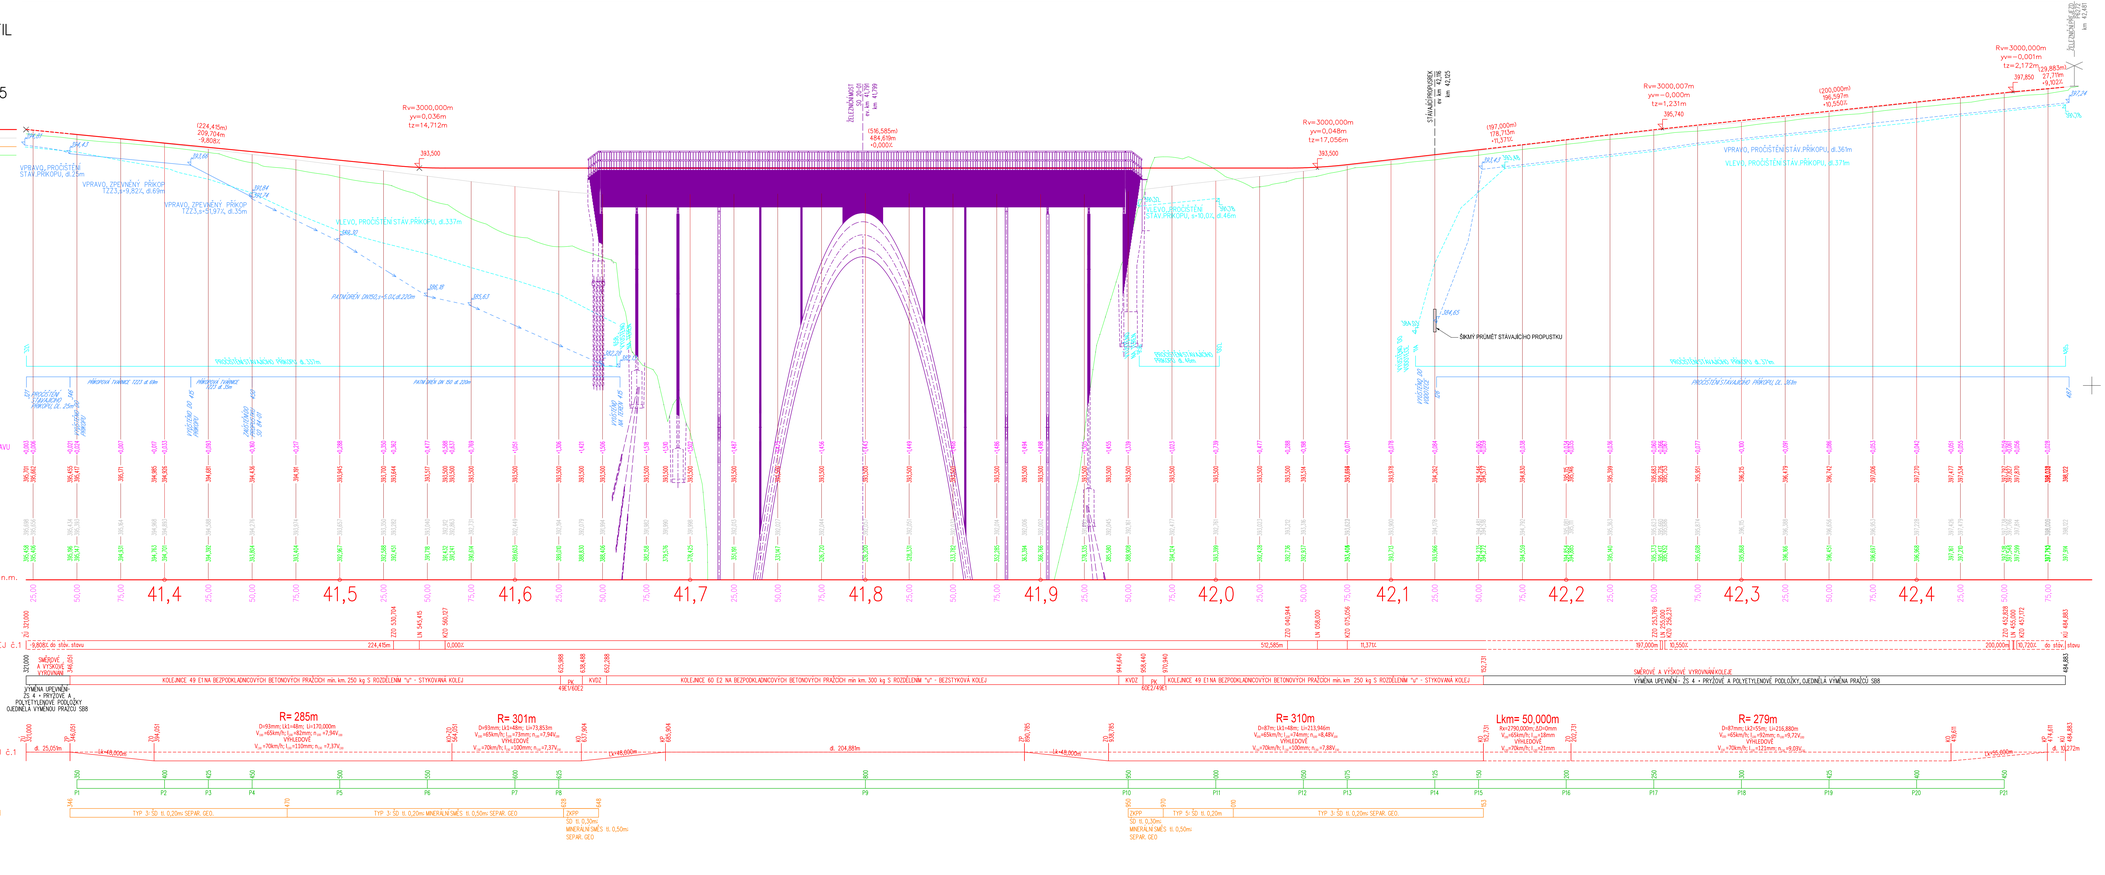

SO 10 - 01
SO 11 - 01
ČÁST D.2.1.1

VÝŠKOVÝ SYSTÉM Bpv | SOUŘADNICOVÝ SYSTÉM S-JTSK

Číslo změny:	Obsah změny:	Datum změny:
00	-	-
01	-	-
02	-	-

Objednatel: SPRÁVA ŽELEZNIČNÍ DOPRAVNÍ CESTY
Správa železničních dopravních cest, s.o.
Dlážděná 1003/7, 110 00 Praha 1
Stavební správa západ
Sokolovská 278/199b, 190 00 Praha 9

Generální projektant: SUDOP PRAHA a.s.
Olšanská 1a, 130 80 Praha 3
tel.: +420 267 094 111
e-mail: praha@sudop.cz
Hlavní inženýr projektu: ING. MARTIN VLASÁK
Garant profese: ING. PAVEL KUBÁT

Středisko: PROJEKTOVÉ STŘEDISKO HRADEC KRÁLOVÉ

Vedoucí střediska:	Odpovědný projektant ŘSD:	Vypracoval:	Kontroloval:
ING. PAVEL HORÁČEK	ING. DAVID HOLEČEK	ING. DAVID HOLEČEK	ING. PAVEL KUBÁT

Název akce:
REKONSTRUKCE MOSTU V KM 41,791
TRATI TÁBOR - PÍSEK

Číslo smlouvy: 17 186 209
Projektový stupeň: DUPS + PDPS

Část: DOKUMENTACE OBJEKTŮ
Datum: 10/2019

STAVEBNÍ ČÁST - INŽENÝRSKÉ OBJEKTY
Číslo části: D.2.1.1

Název přílohy:
PODÉLNÝ PROFIL, km 41,321 - 42,485

Měřítko: 1:1000/100
Počet formátů: 14xA4
Číslo přílohy: **3**

DOKUMENT JE LIŠNÝ POUZE VE VRTNÍ PŘÍLOZNÉ MIN.1KS V 1 KS DLOUHÝ JEHO ČÁST NEBUDE BÝT ZUŽ ZNIČENA V 1 CELOU BEZ VEDOMÍ AUTORA NEBO JEHO ZPLNOMOCNĚNÝCH ZÁSTUPCŮ SUDOP PRAHA a.s.