




## PUDORYS, M 1:50

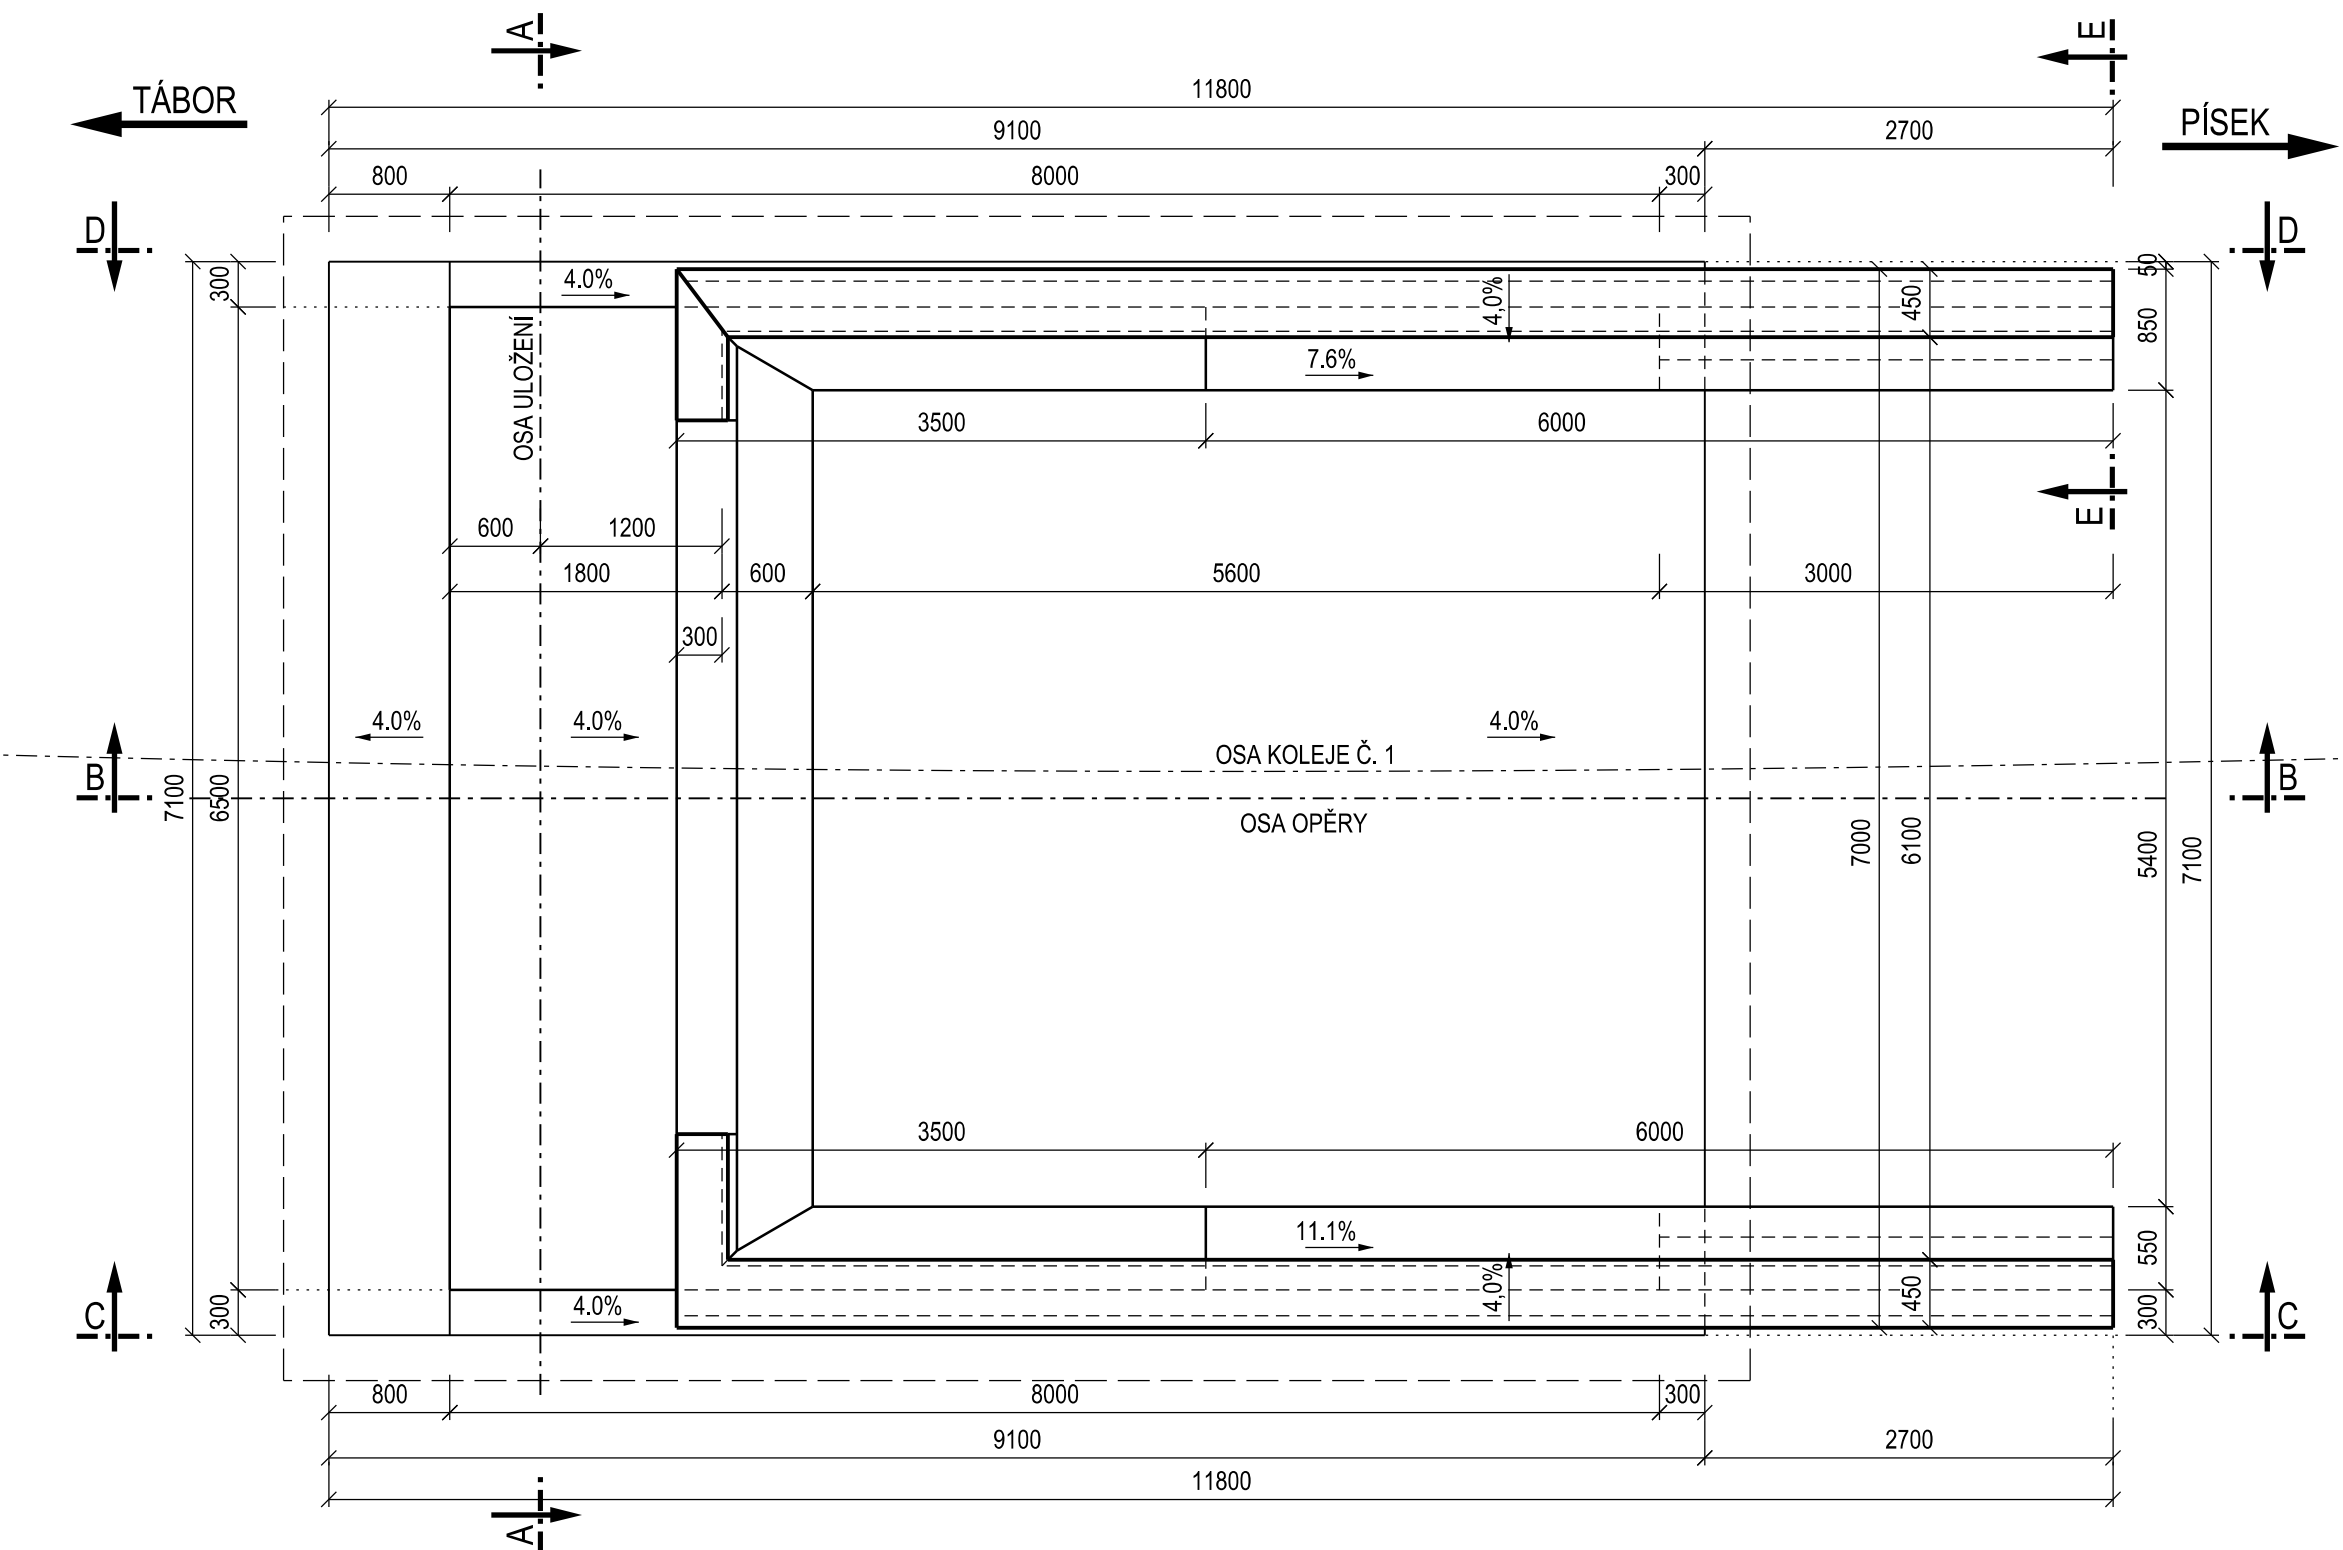


PODÉLNÝ ŘEZ B-B, 1:50

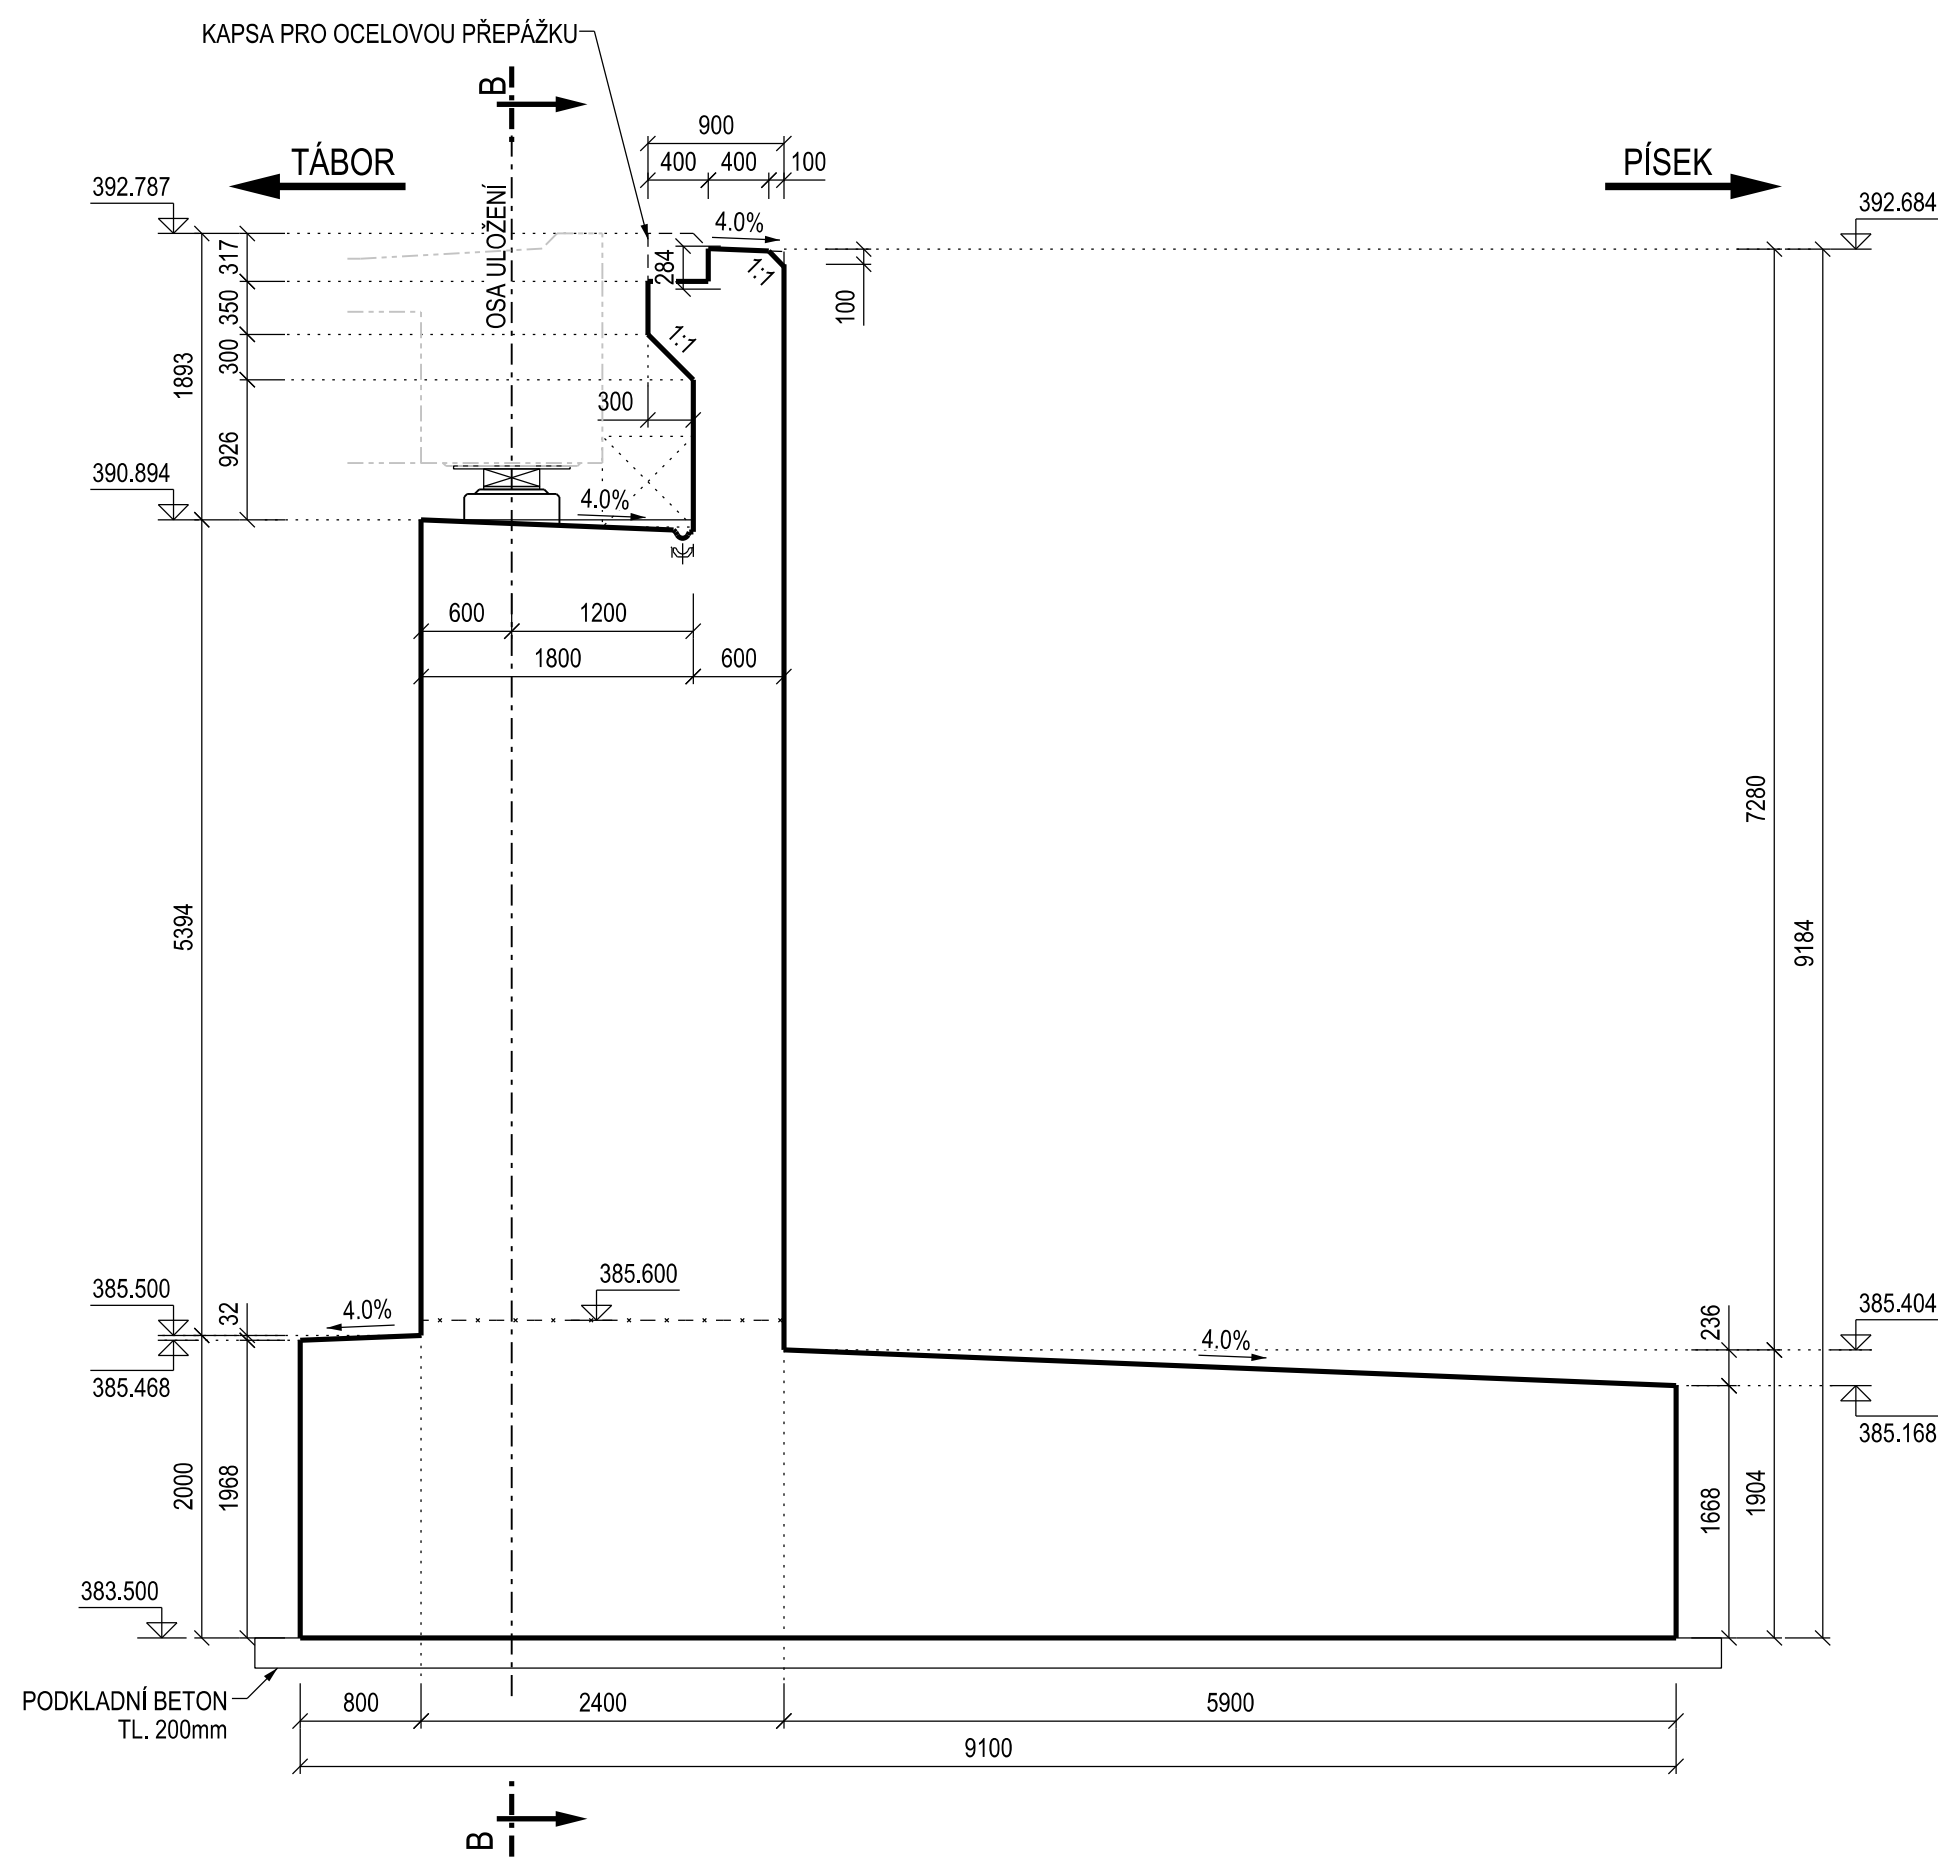


POHLED D-D, 1:50

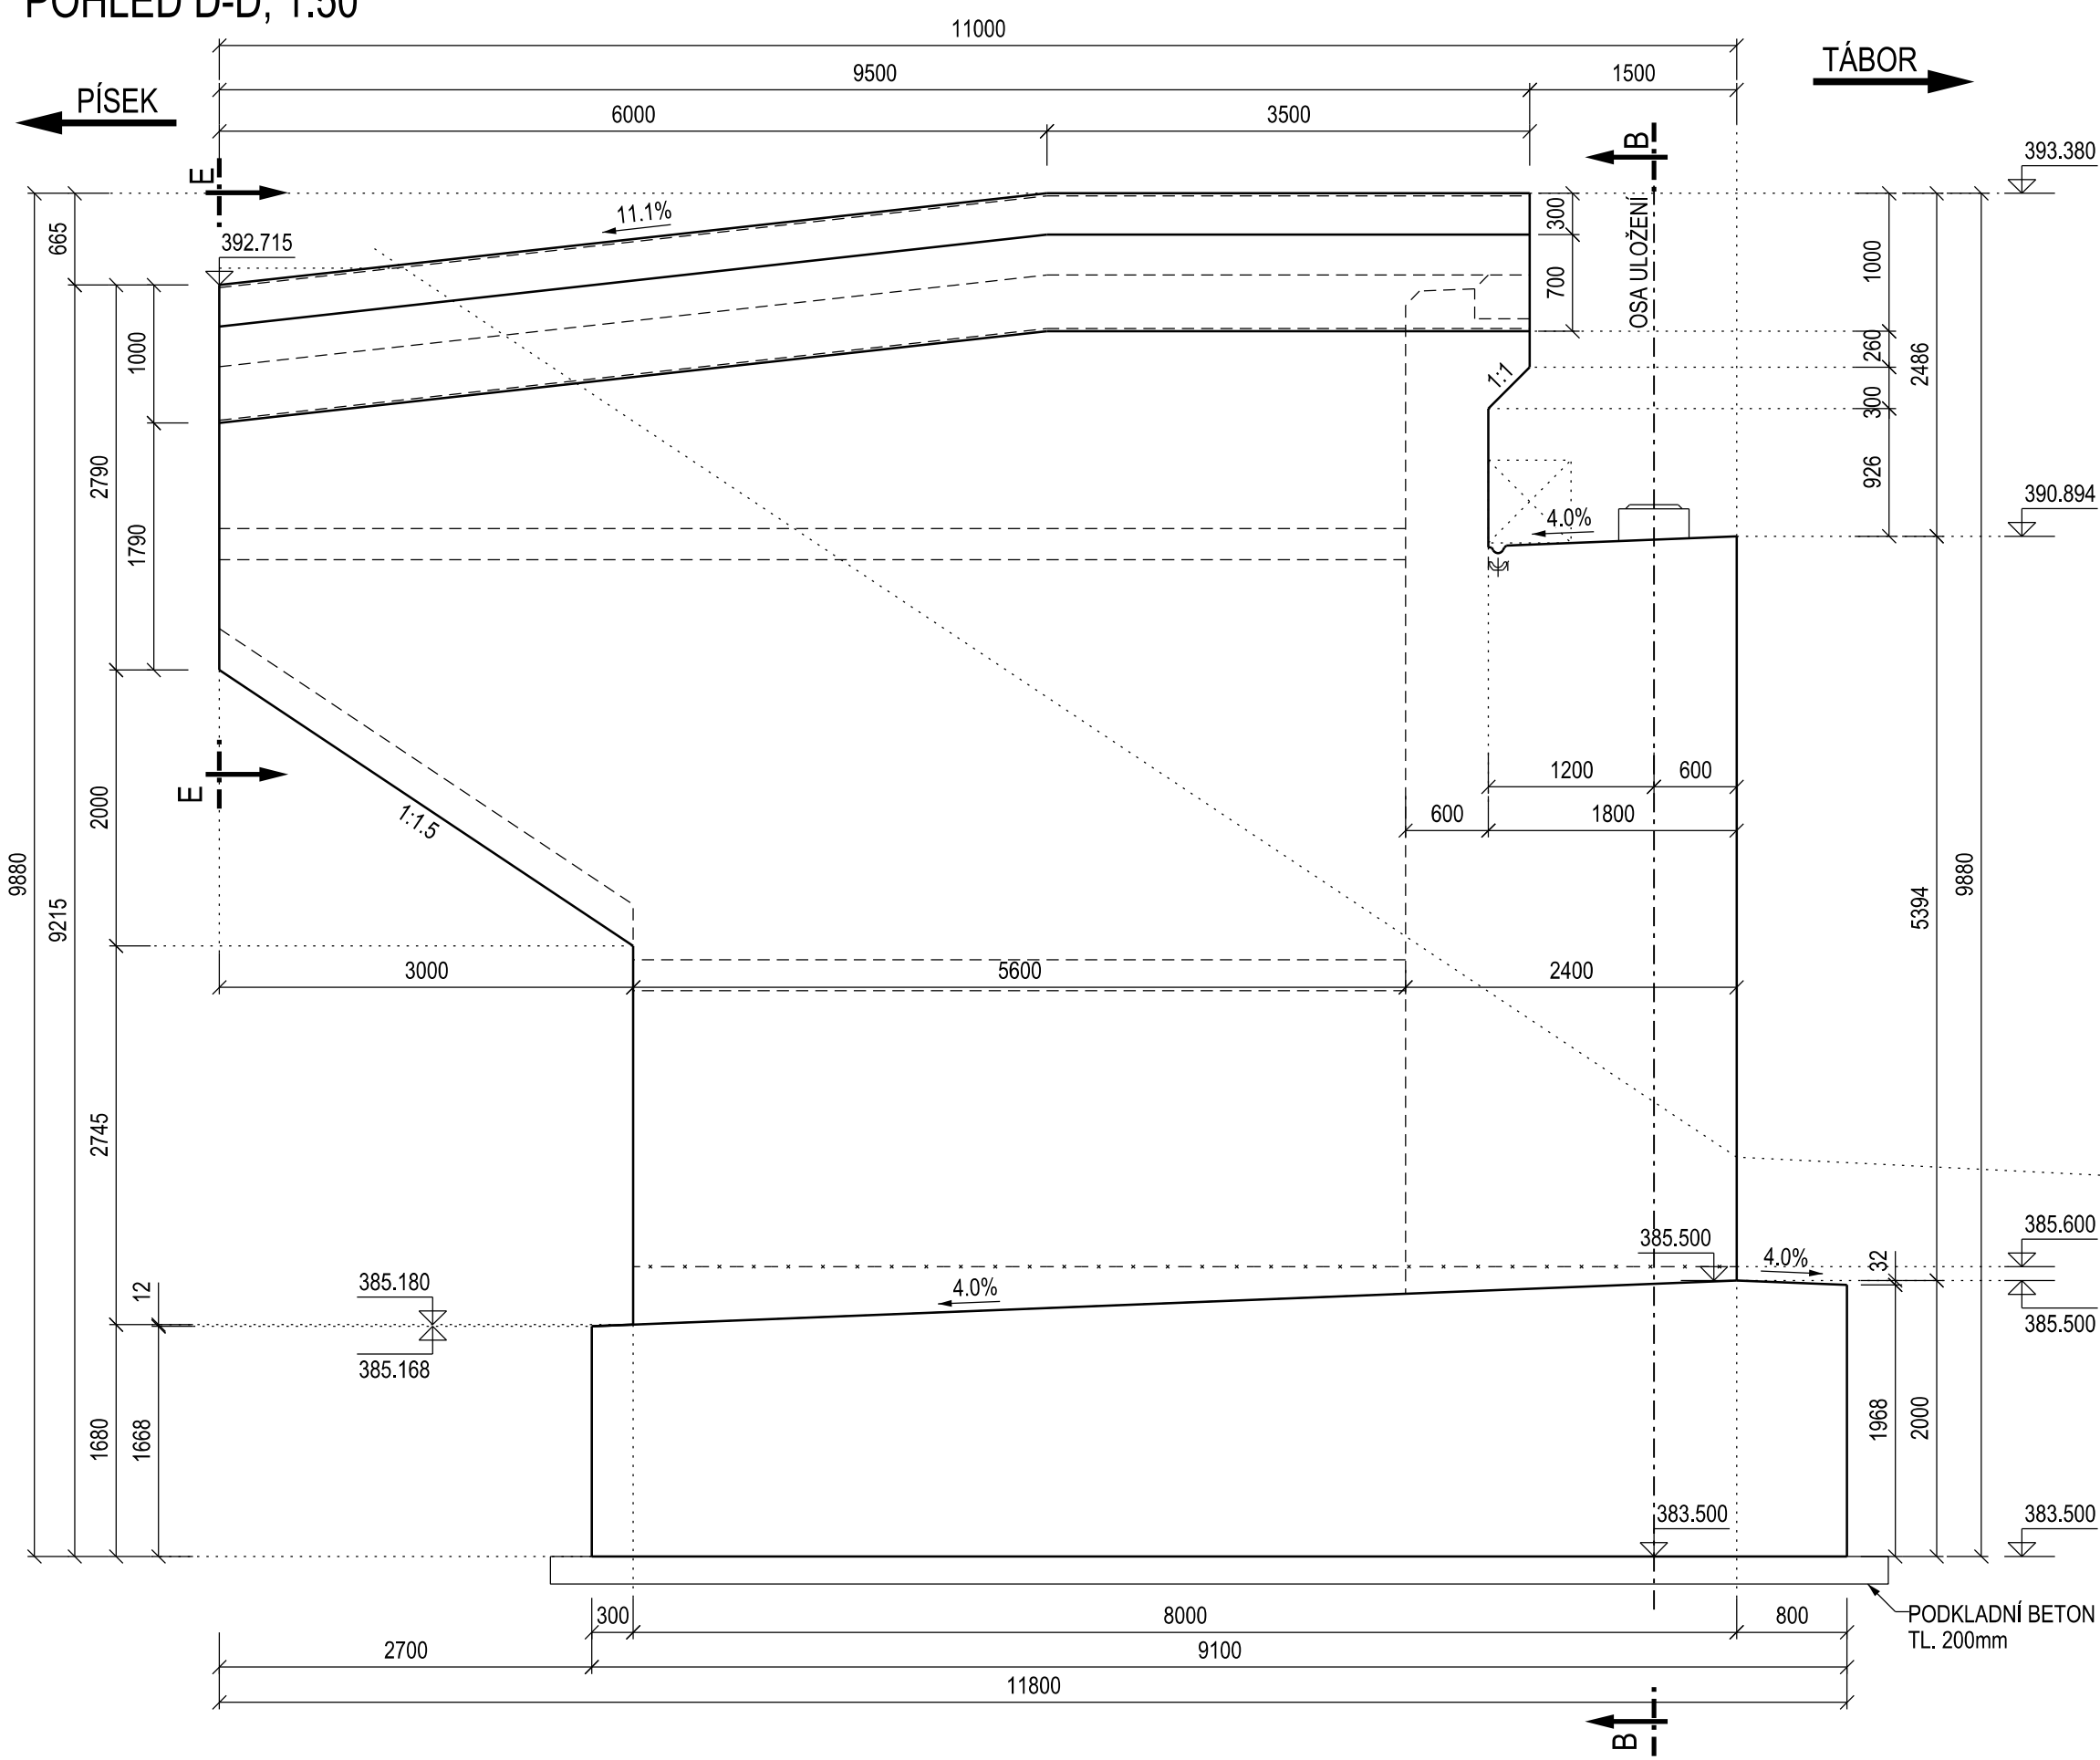


PŘÍČNÝ ŘEZ OSOU ULOŽENÍ A-A, 1:50

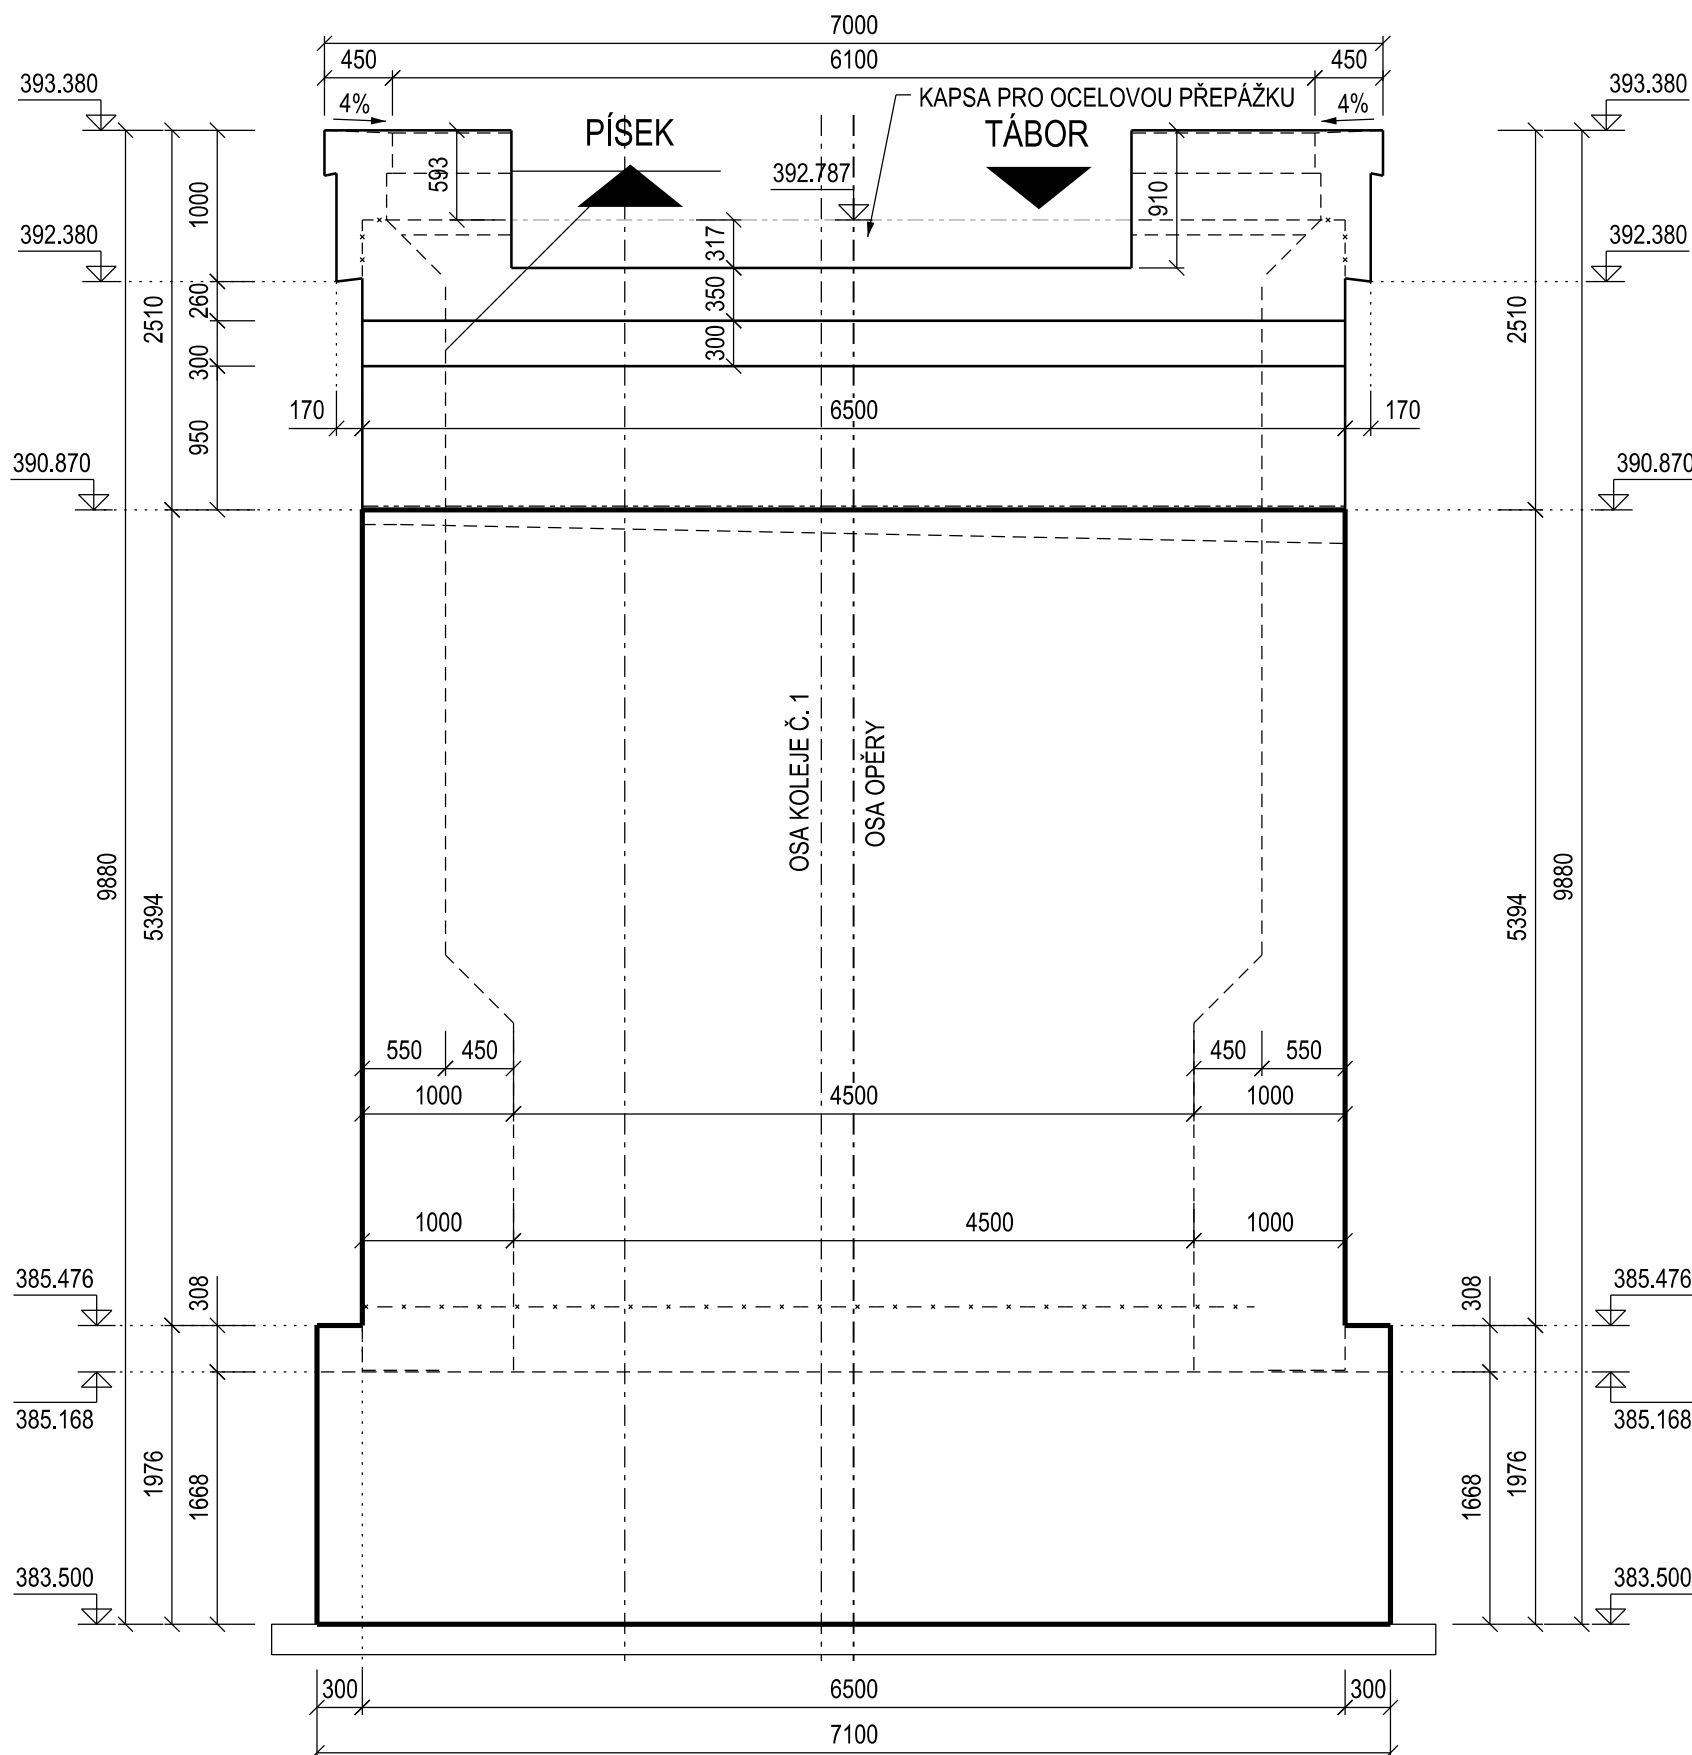

POHLED C-C, 1:50

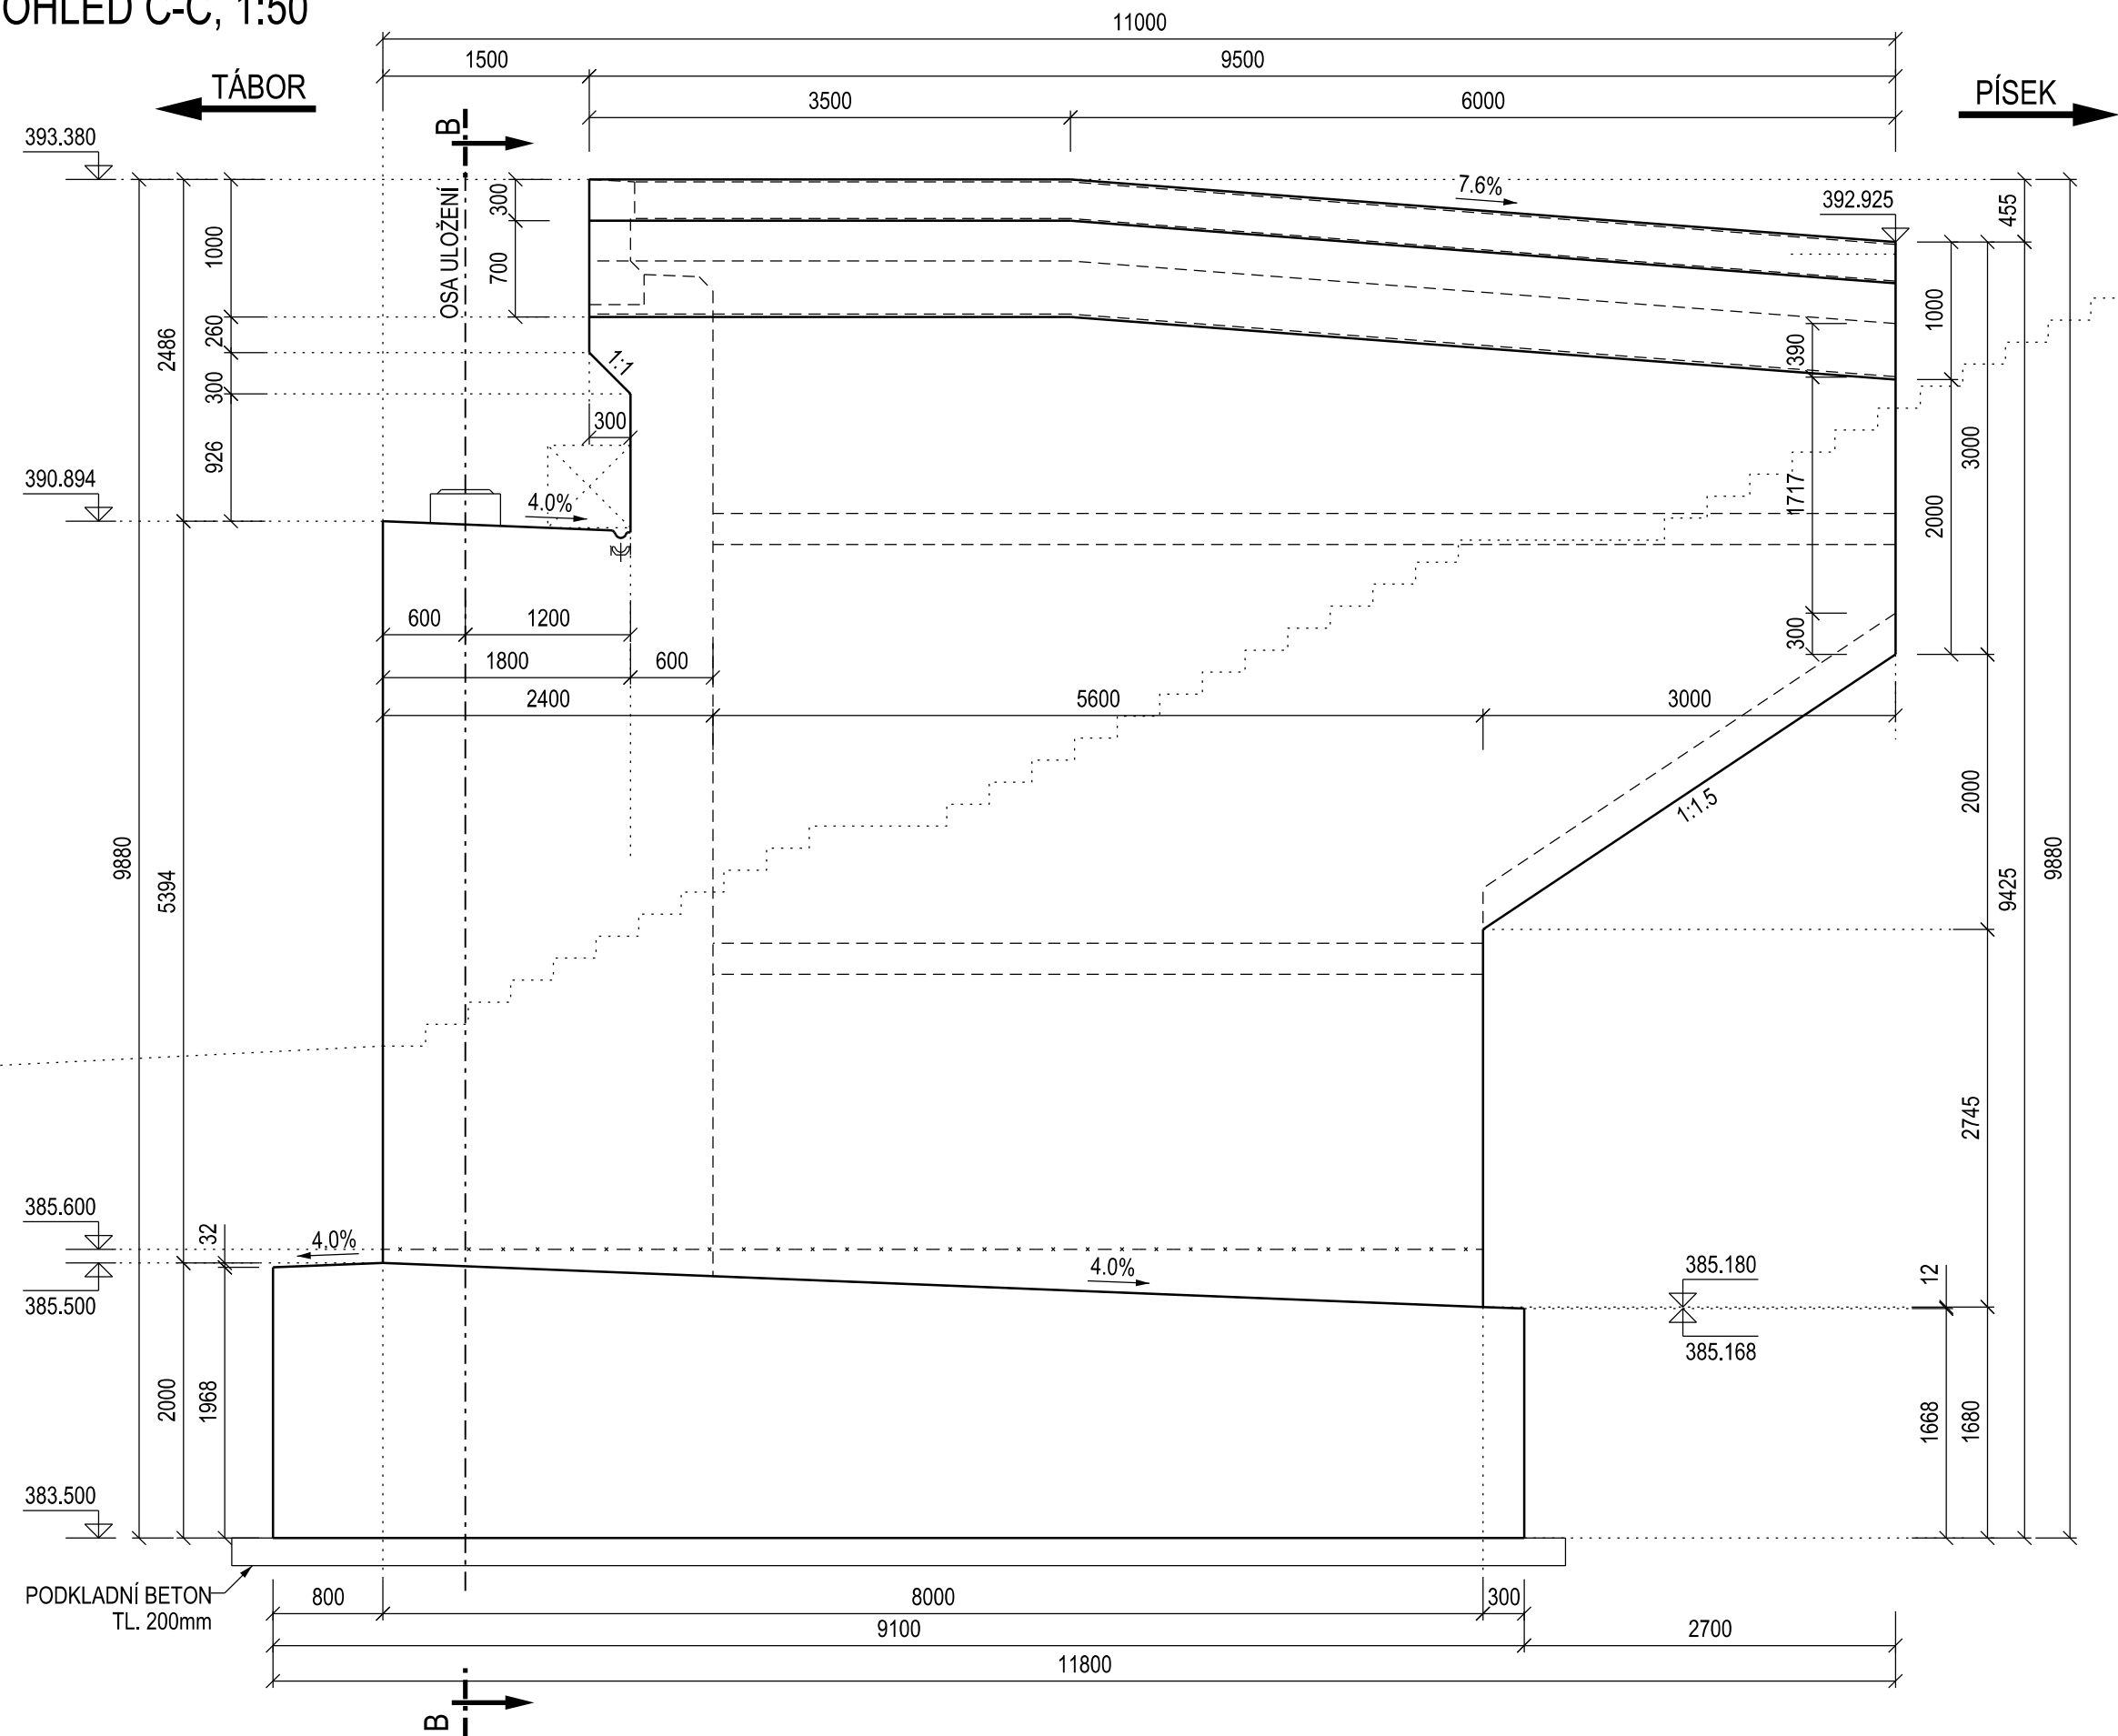


ŘEZ E-E, 1:25

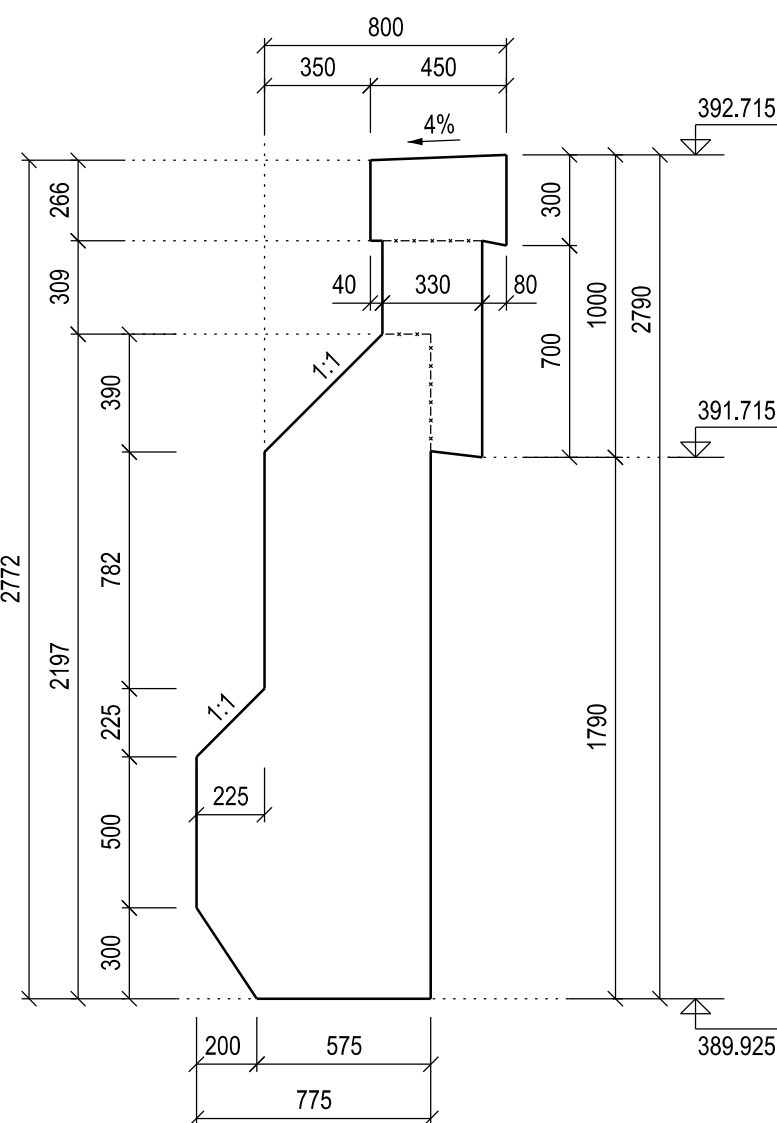

VÝŠKOVÝ SYSTÉM Bpv

Číslo změny:	Obsah změny:	Datum změny:
00	-	-
01	-	-
02	-	-

Objednatel:  <b>SPRÁVA ŽELEZNIČNÍ DOPRAVNÍ CESTY</b>	Správa železniční dopravní cesty, s.o. Dlážďená 1003/7, 110 00 Praha 1  Stavební správa západ Sokolovská 278/1955, 190 00 Praha 9
--	---

<p><b>Generální projektant:</b></p>  <p><b>SUDOP PRAHA</b></p>	<p><b>SUDOP PRAHA a.s.</b>          Olšanská 1a, 130 00 Praha 3          tel.: +420 267 094 111          fax: +420 224 230 316          e-mail: praha@sudop.cz</p>	<p><b>Hlavní inženýr projektu:</b>          ING. MARTIN VLASÁK</p> <p><b>Garant profese:</b>          ING. MARTIN VLASÁK</p>
---	--	--

Středisko: <b>SUDOP PRAHA a.s., STŘEDISKO - MOSTŮ</b>			
Vedoucí střediska:  ING. DANA WANGLER	Odpovědný projektant SO:  ING. JAKUB GÖRINGER, Ph.D.	Vypracoval:  ING. MARIÁN PETR	Kontroloval:  ING. TOMÁŠ MARTINEK

Název akce:	Číslo smlouvy:
<b>REKONSTRUKCE MOSTU V KM 41,791</b>	<b>17 186 209</b>
<b>TRATI TÁBOR - PÍSEK</b>	Projektový stupeň:
	<b>DUSP+PDPS</b>
Část:	Datum:
<b>INŽENÝRSKÉ OBJEKTY</b>	<b>10/2019</b>
<b>MOSTY, PROPUSTKY A ZDI</b>	Číslo části:
<b>SO 20-01 ŽELEZNÍKÝ MOST PŘES VD ORLÍK</b>	<b>D.2.1.4</b>
Název přílohy:	Měřítko: Počet formátů:
	<b>1:50 10 x A4</b>
<b>VÝKRES TVARU OPĚRY OP2</b>	Číslo přílohy:
	<b>008.2.2</b>