




SO 20-01 ŽELEZNIČNÍ MOST V EV. KM 41.791 PŘES VD ORLÍK  
PŮDORYS, M 1:50

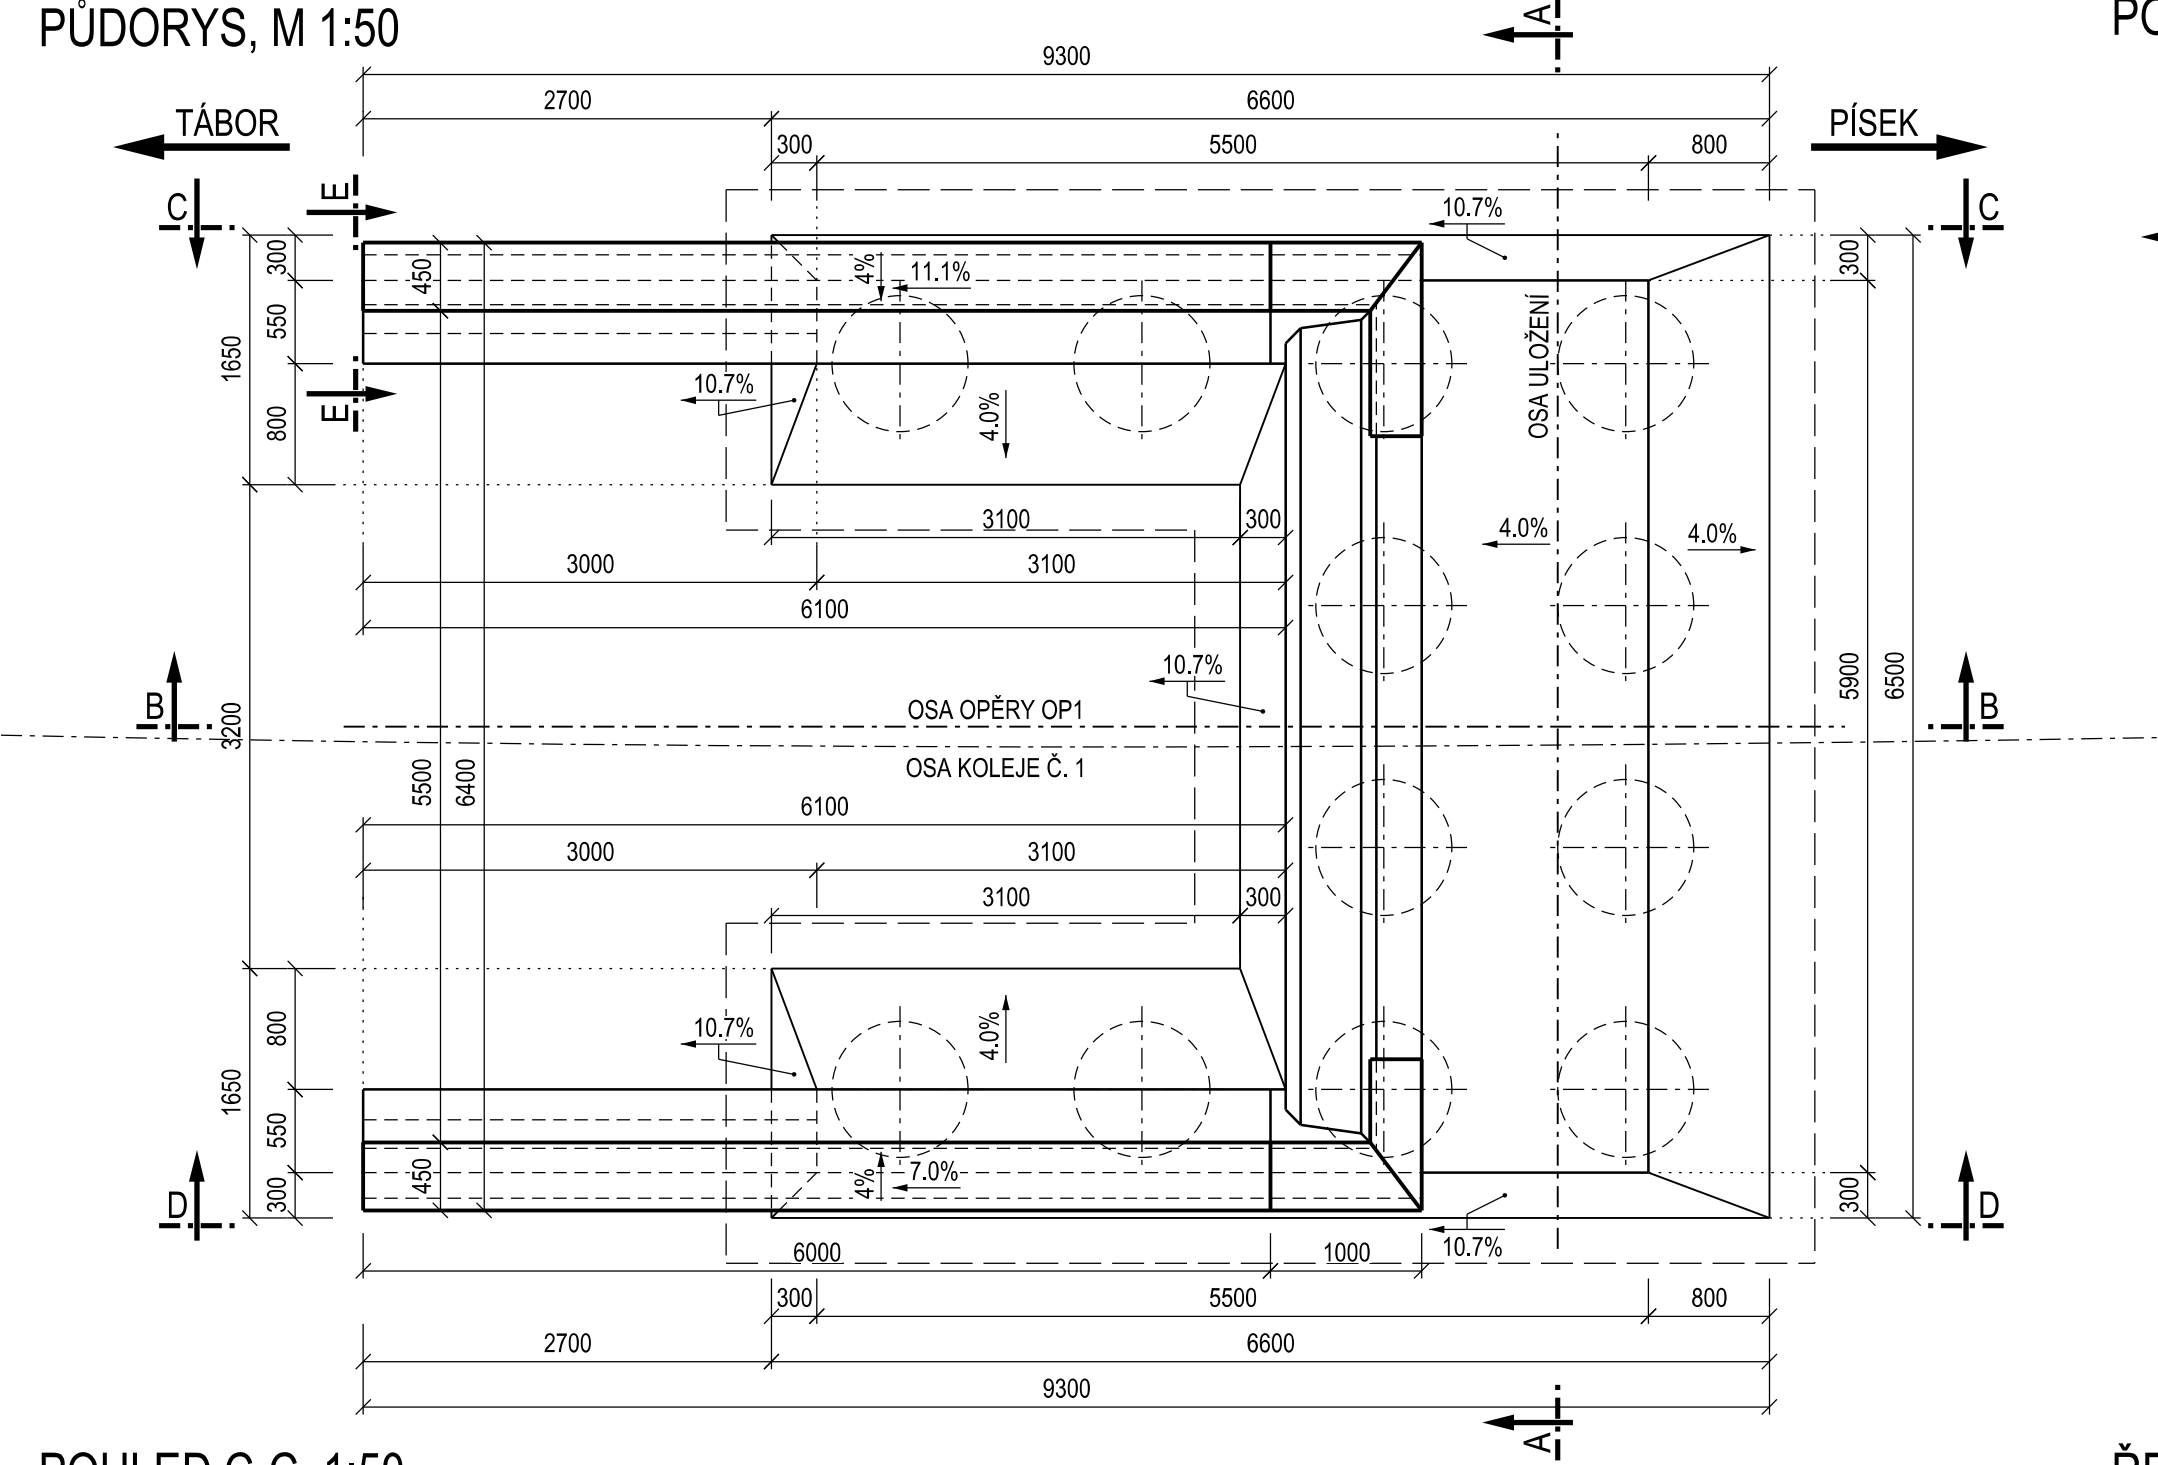


POHLED C-C, 1:50

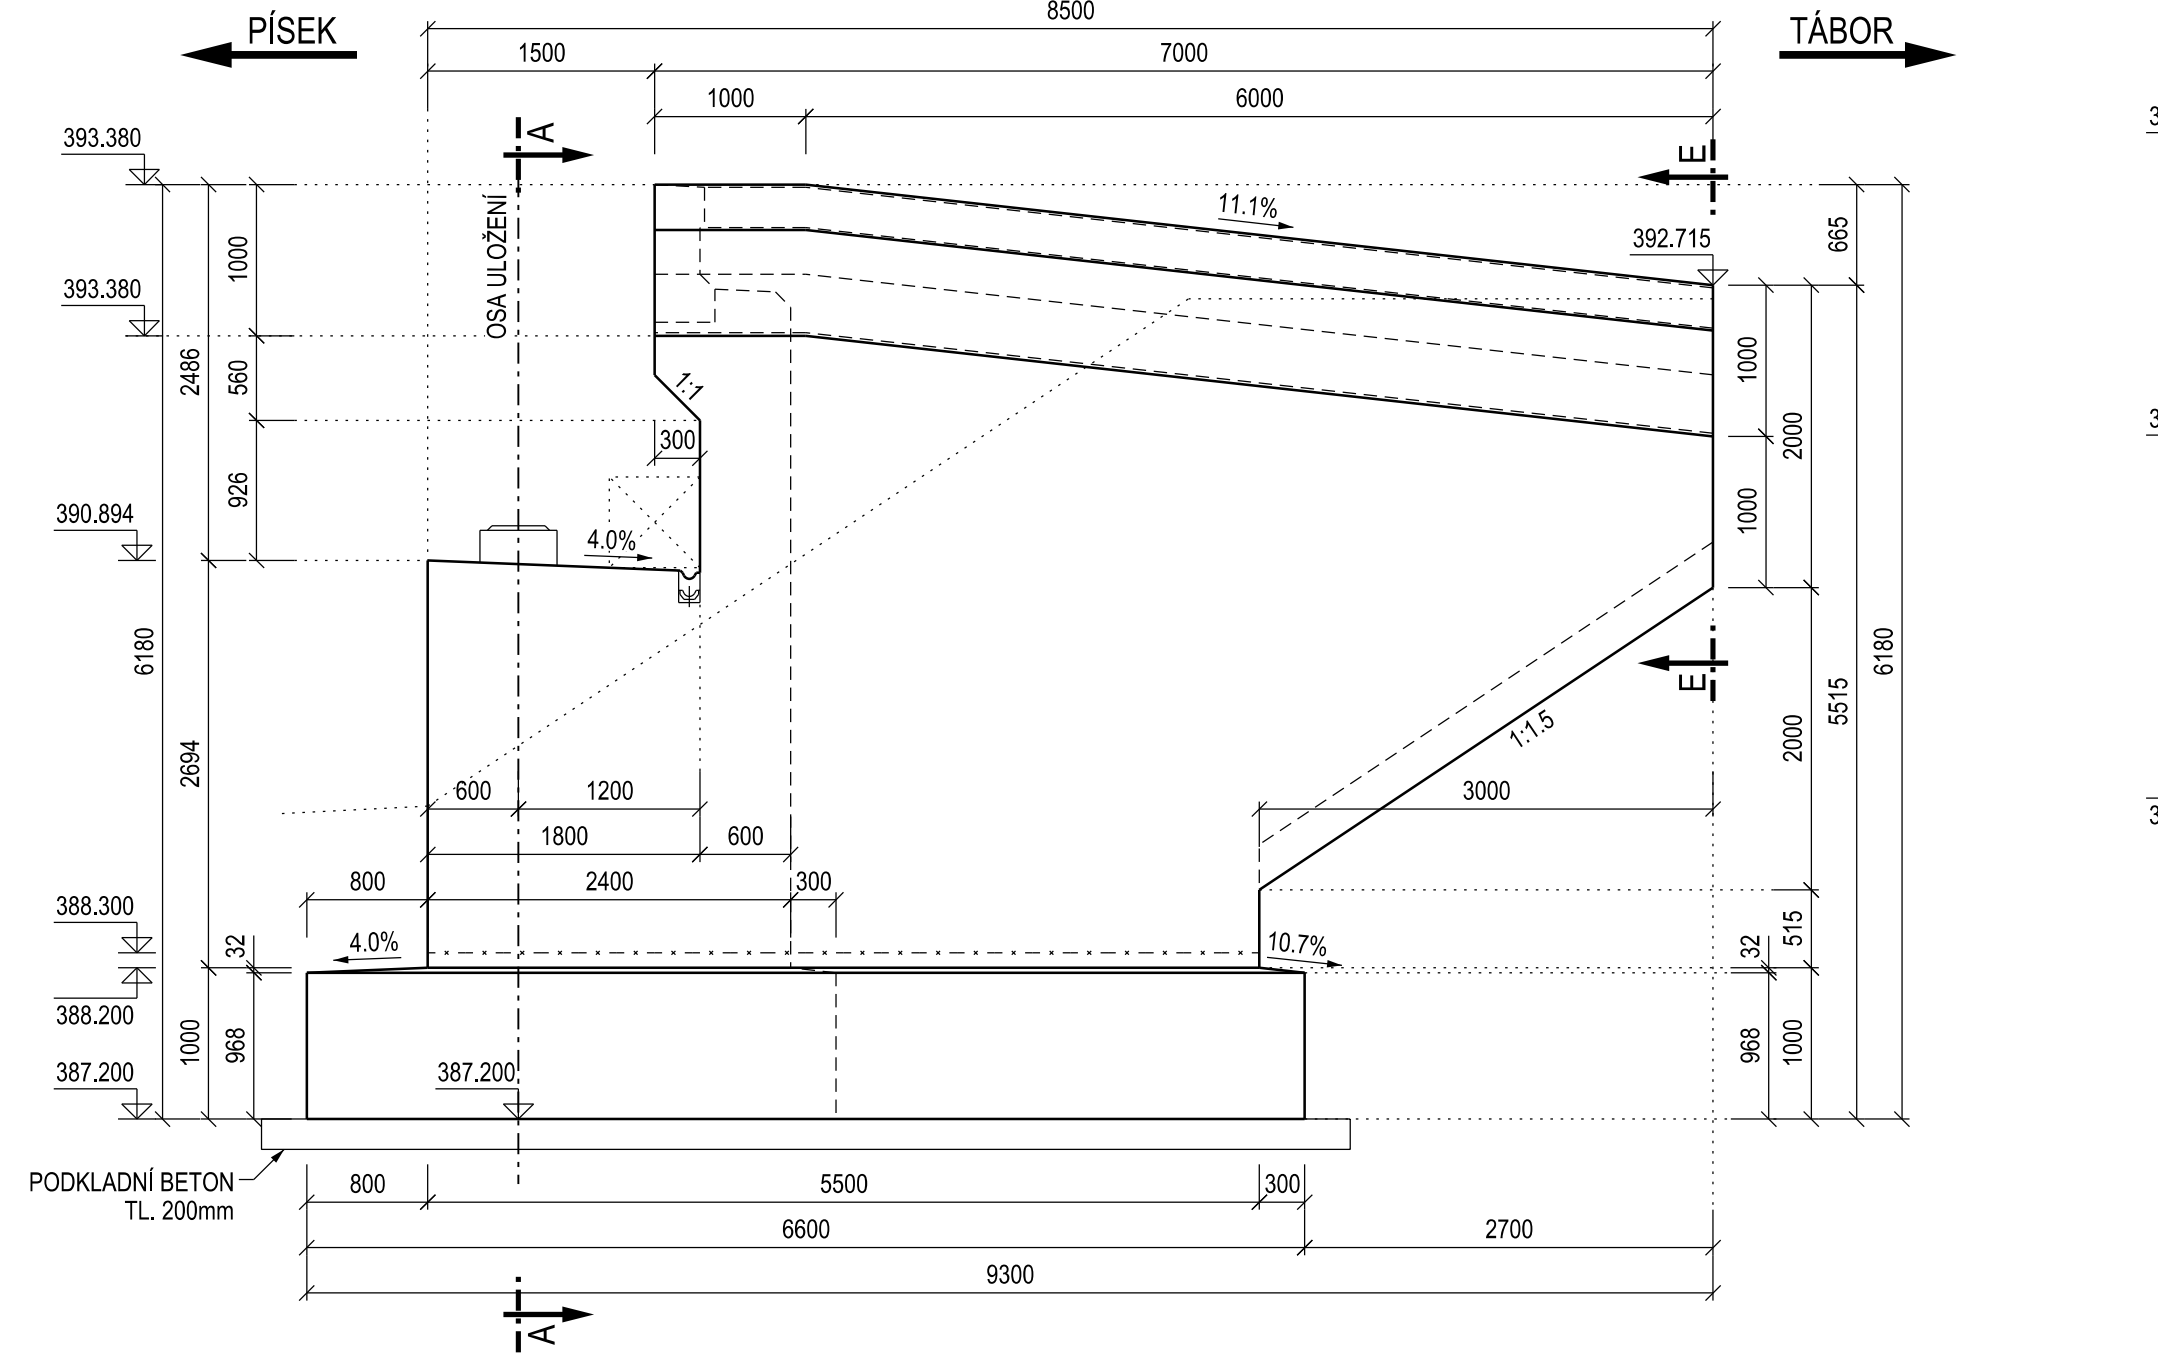


POHLED D-D, 1:50

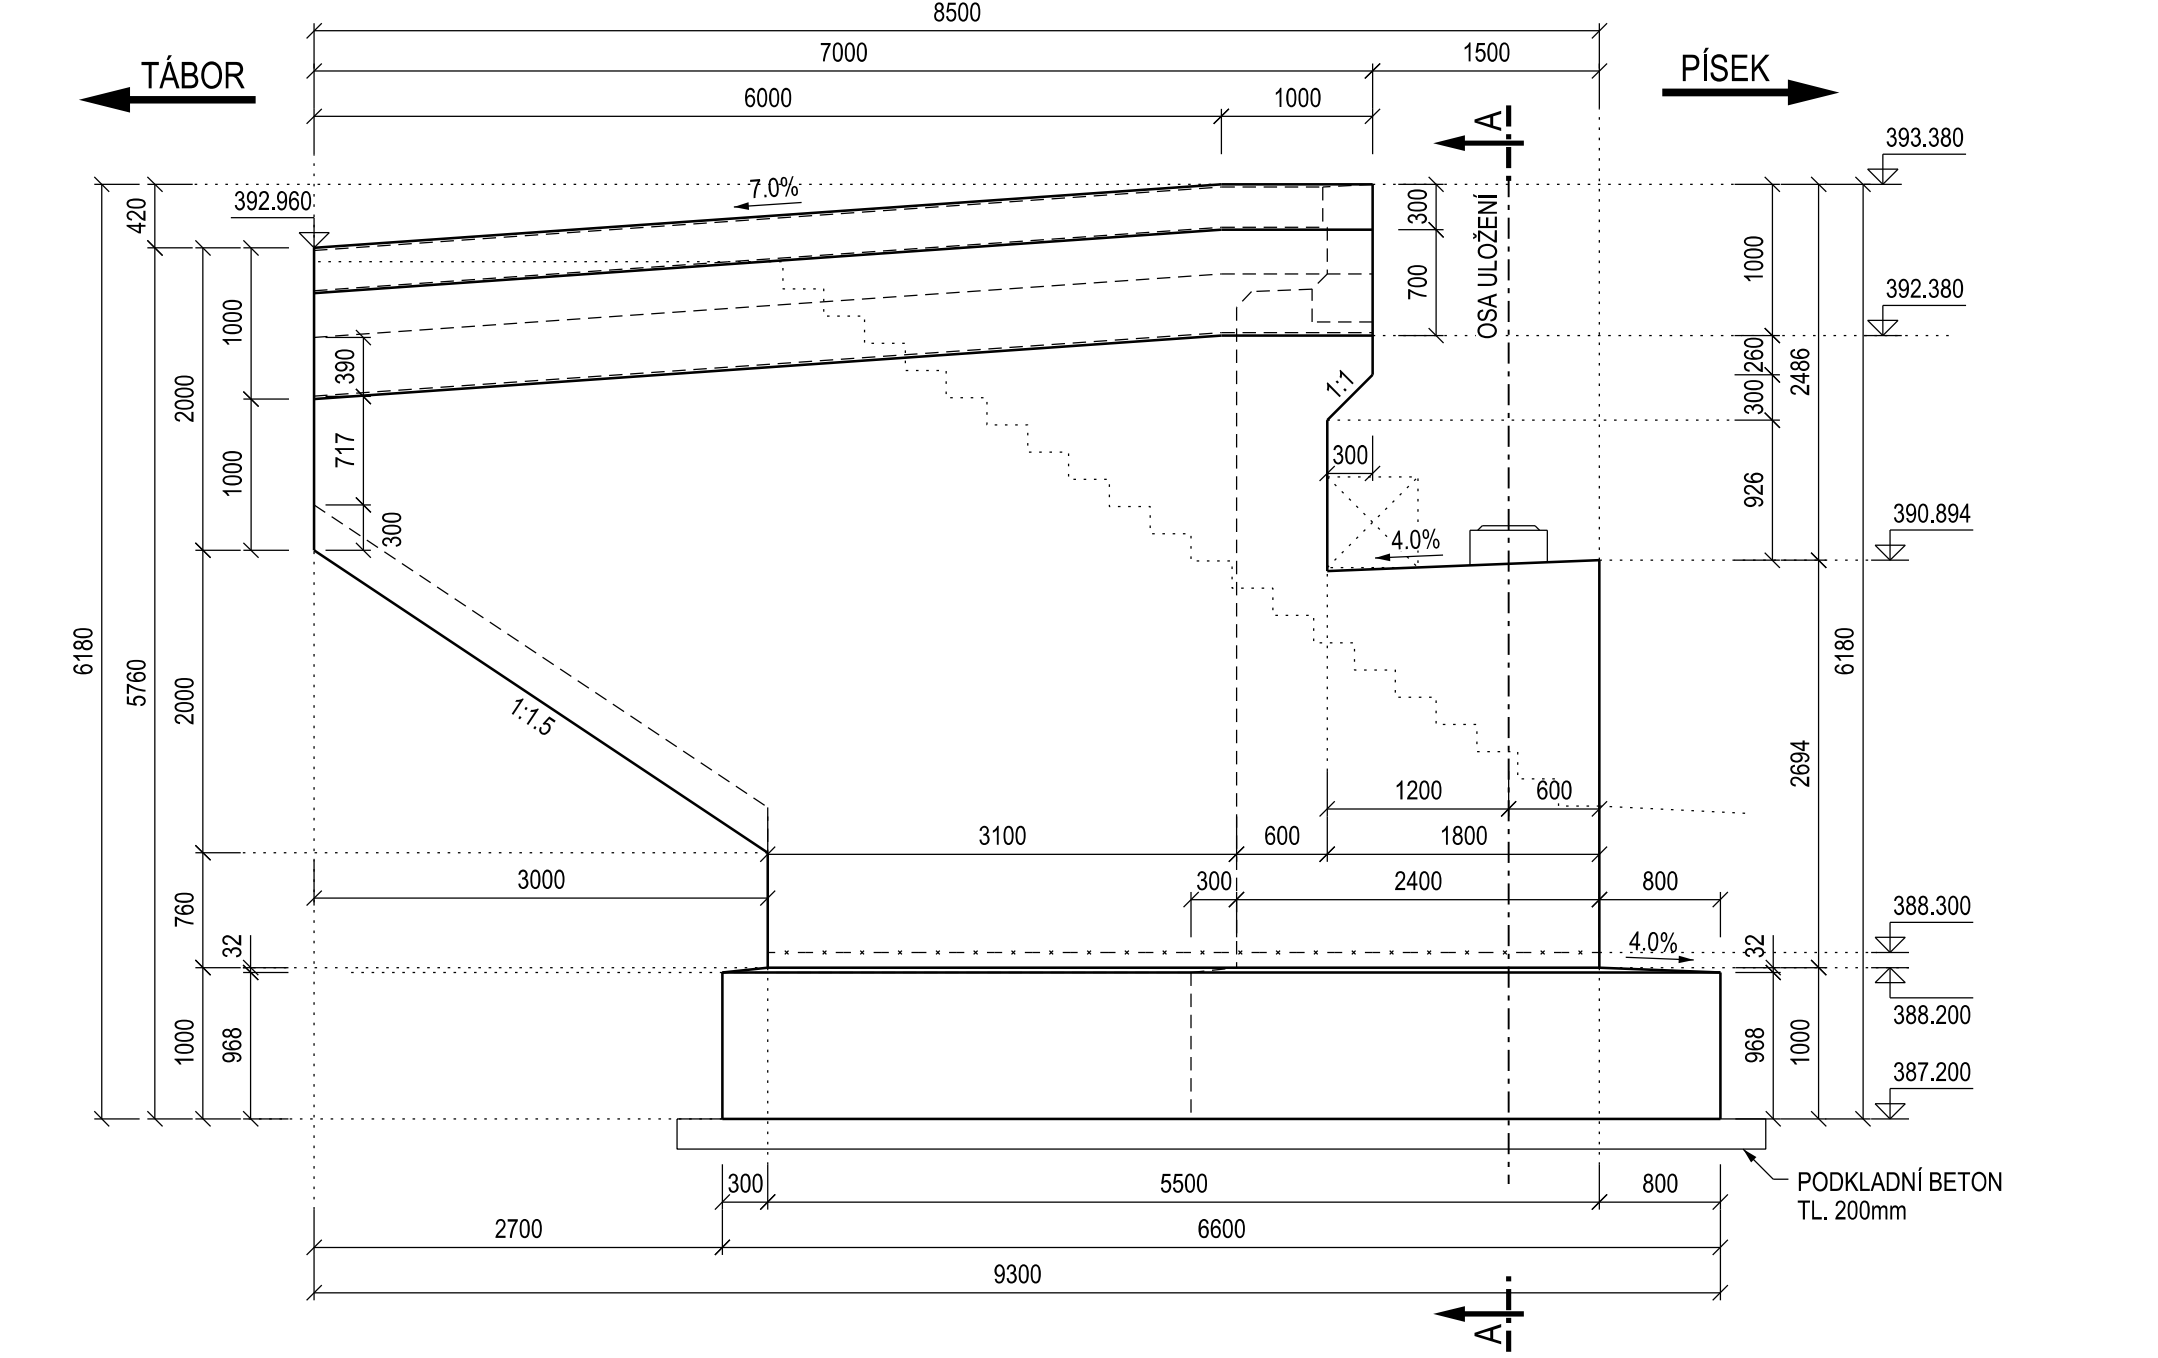


PODÉLNÝ ŘEZ B-B, 1:50

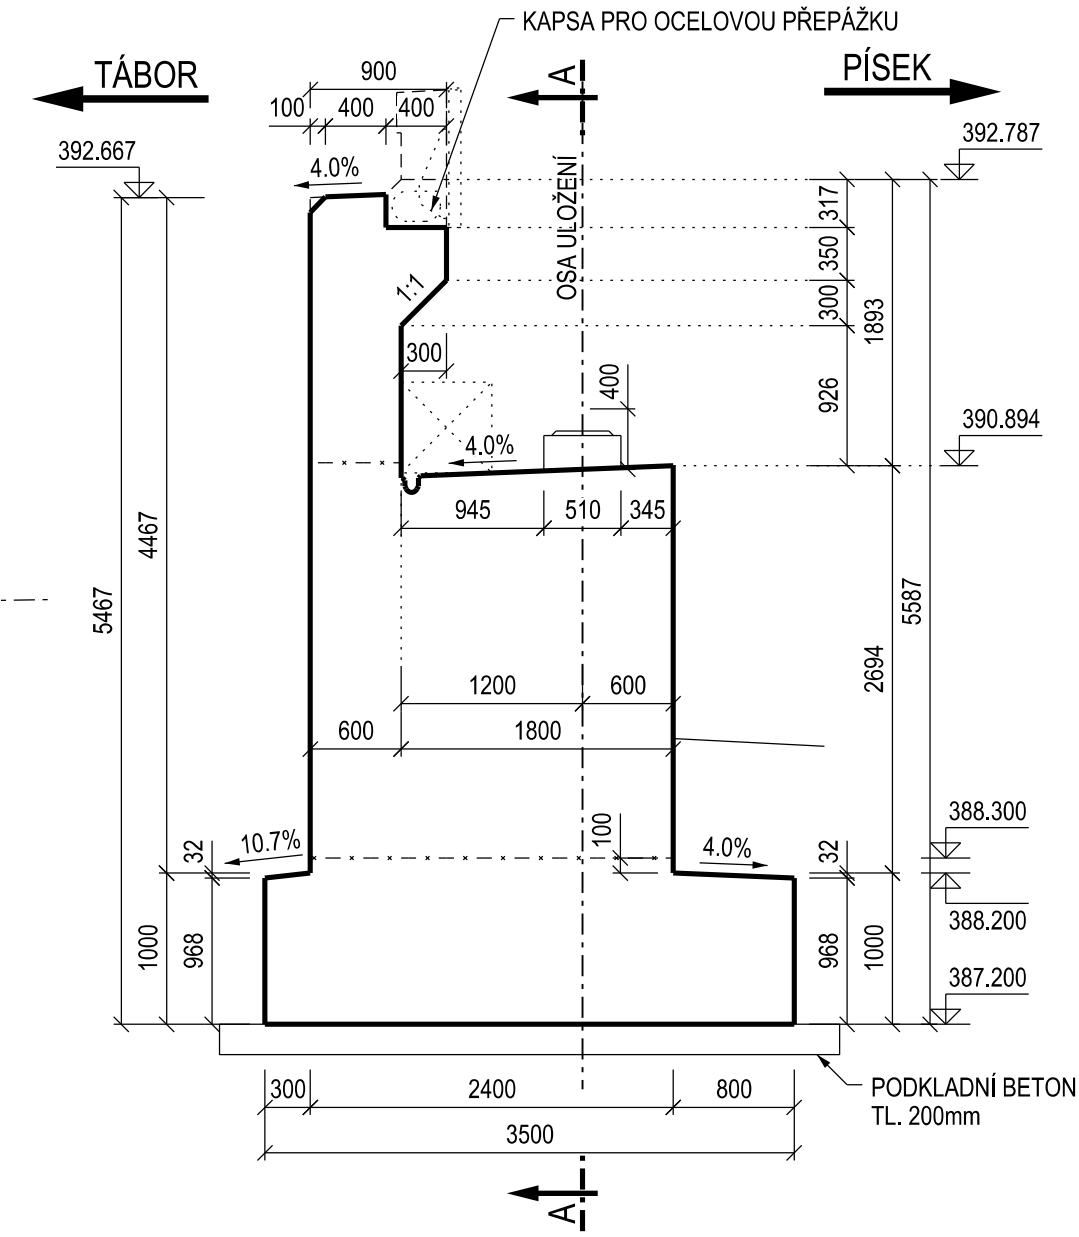

ŘEZ E-E, 1:25

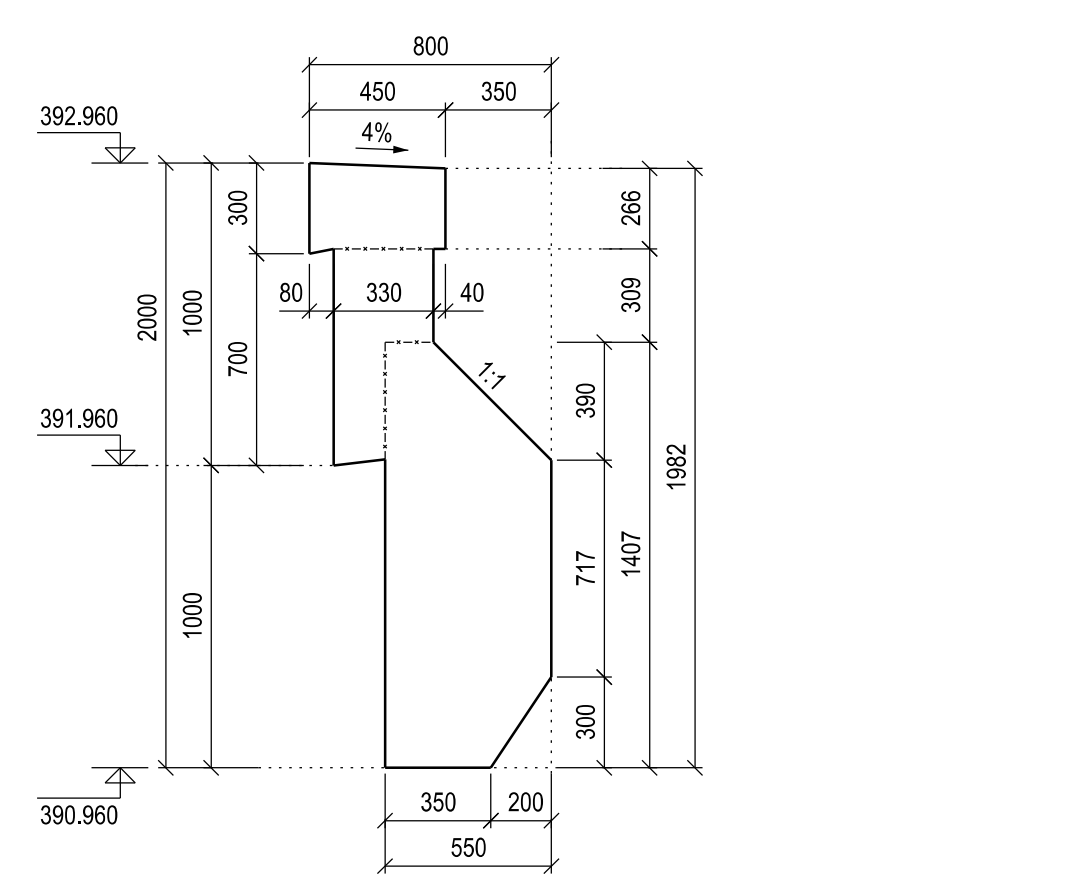

PŘÍČNÝ ŘEZ OSOU ULOŽENÍ A-A, 1:50

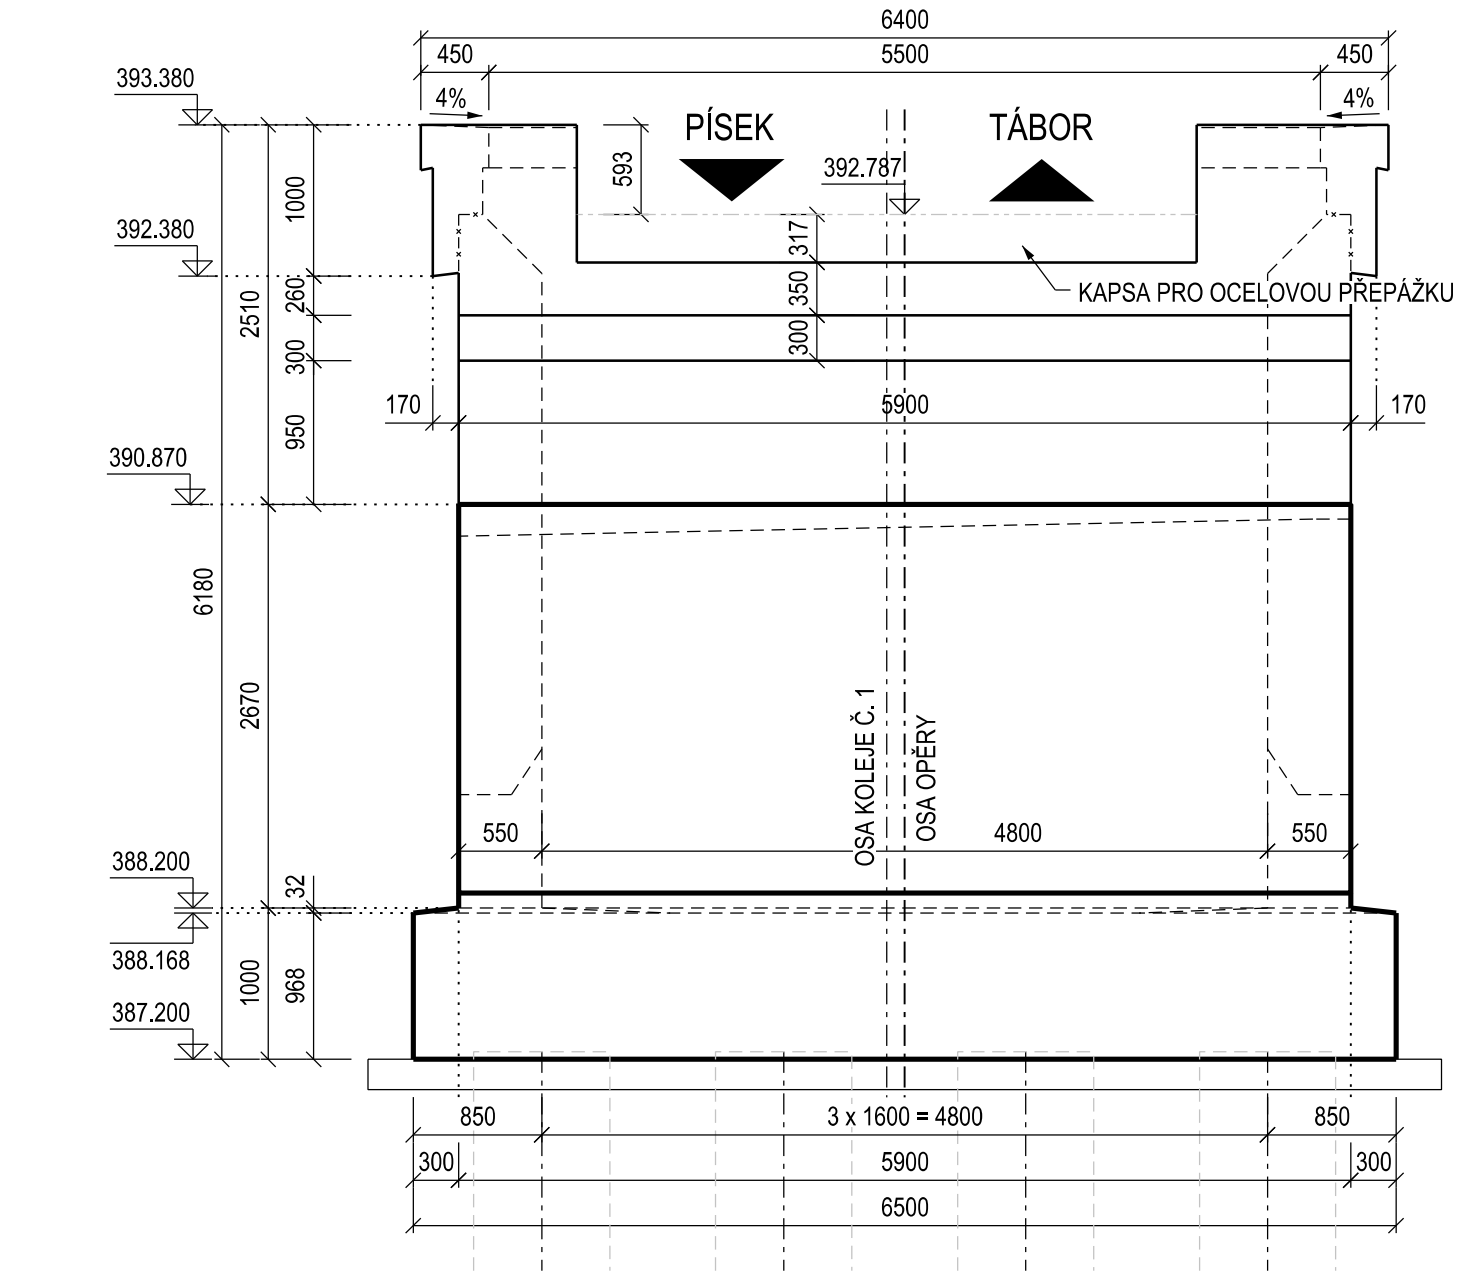

POZNÁMKY:

- ZKOSENÍ HRAN 15/15 POKUD NENÍ UVEDENO JINAK

MATERIÁL:

PEVNOSTNÍ TRÍDY DLE ČSN EN 1992-1-1  
STUPNÉ VLVU PROSTŘEDÍ DLE TKP 18, ČSN EN 206+A1 A ČSN P 73 2404  
PODROBNÁ SPECIFIKACE MATERIÁLŮ JE UVEDENA V TECHNICKÉ ZPRÁVĚ

- PODKLADNÍ BETON C25/30 - XA2
- ZÁKLADY OPĚR C25/30 - XA2, XC2, XF1
- DŘÍKY OPĚR, ZÁVĚRNÉ ZÍDKY, KŘÍDLA A BLOČKY C30/37 - XC4, XF3
- ŘÍMSY C30/37 - XC3, XF3

ČÁST D.2

VÝŠKOVÝ SYSTÉM Bpv SOUŘADNICOVÝ SYSTÉM S-JTSK

Číslo změny:	Obsah změny:	Datum změny:
00	-	-
01	-	-
02	-	-

Objednatel:	Správa železniční dopravní cesty, s.o. Dlážděná 1003/7, 110 00 Praha 1
	Stavební správa západ Sokolovská 278/1955, 190 00 Praha 9

Generální projektant:	SUDOP PRAHA a.s. Olšanská 1a, 130 00 Praha 3 tel.: +420 267 094 111 fax: +420 224 230 316 e-mail: praha@sudop.cz	Hlavní inženýr projektu: ING. MARTIN VLASÁK Garant profese: ING. MARTIN VLASÁK
-----------------------	--	---

Středisko:			
SUĐOP PRAHA a.s., STŘEDISKO - MOSTŮ			
Vedoucí střediska:	Odpovědný projektant SO:	Vypracoval:	Kontroloval:
ING. DANA WÄNGLER	ING. JAKUB GÖRINGER, Ph.D.	ING. MARIÁN PETR	ING. TOMÁŠ MARTINEK

Název akce:		Číslo smlouvy:	
<b>REKONSTRUKCE MOSTU V KM 41,791</b> <b>TRATI TÁBOR - PÍSEK</b>		17 186 209	
		Projektový stupeň: DUSP+PDPS	
Část:		Datum:	
INŽENÝRSKÉ OBJEKTY MOSTY, PROPUSTKY A ZDI SO 20-01 ŽELEZNIČNÍ MOST PŘES VD ORLÍK		10/2019	
		Číslo části: D.2.1.4	
Název přílohy:		Měřítko:	Počet formátů:
<b>VÝKRES TVARU OPĚRY OP1</b>		1:50	6 x A4
		Číslo přílohy: <b>201.1</b>	

DOKUMENT LZE UŽÍVAT POUZE VE SMYSLU PŘEBLIŠNÉ SMLUVY O DÍLO. ŽÁDNÁ JEHO ČÁST NEMŮŽE BYT DLE ZÁKONA Č.121/2000 ZL. KOPÍROVÁNA NEBO JINÝMI ZPŮSOBY ROZŠÍŘOVÁNA. BEZ SOUHLASU SUDOP PRAHA A.S.