


ŘEZ A-A

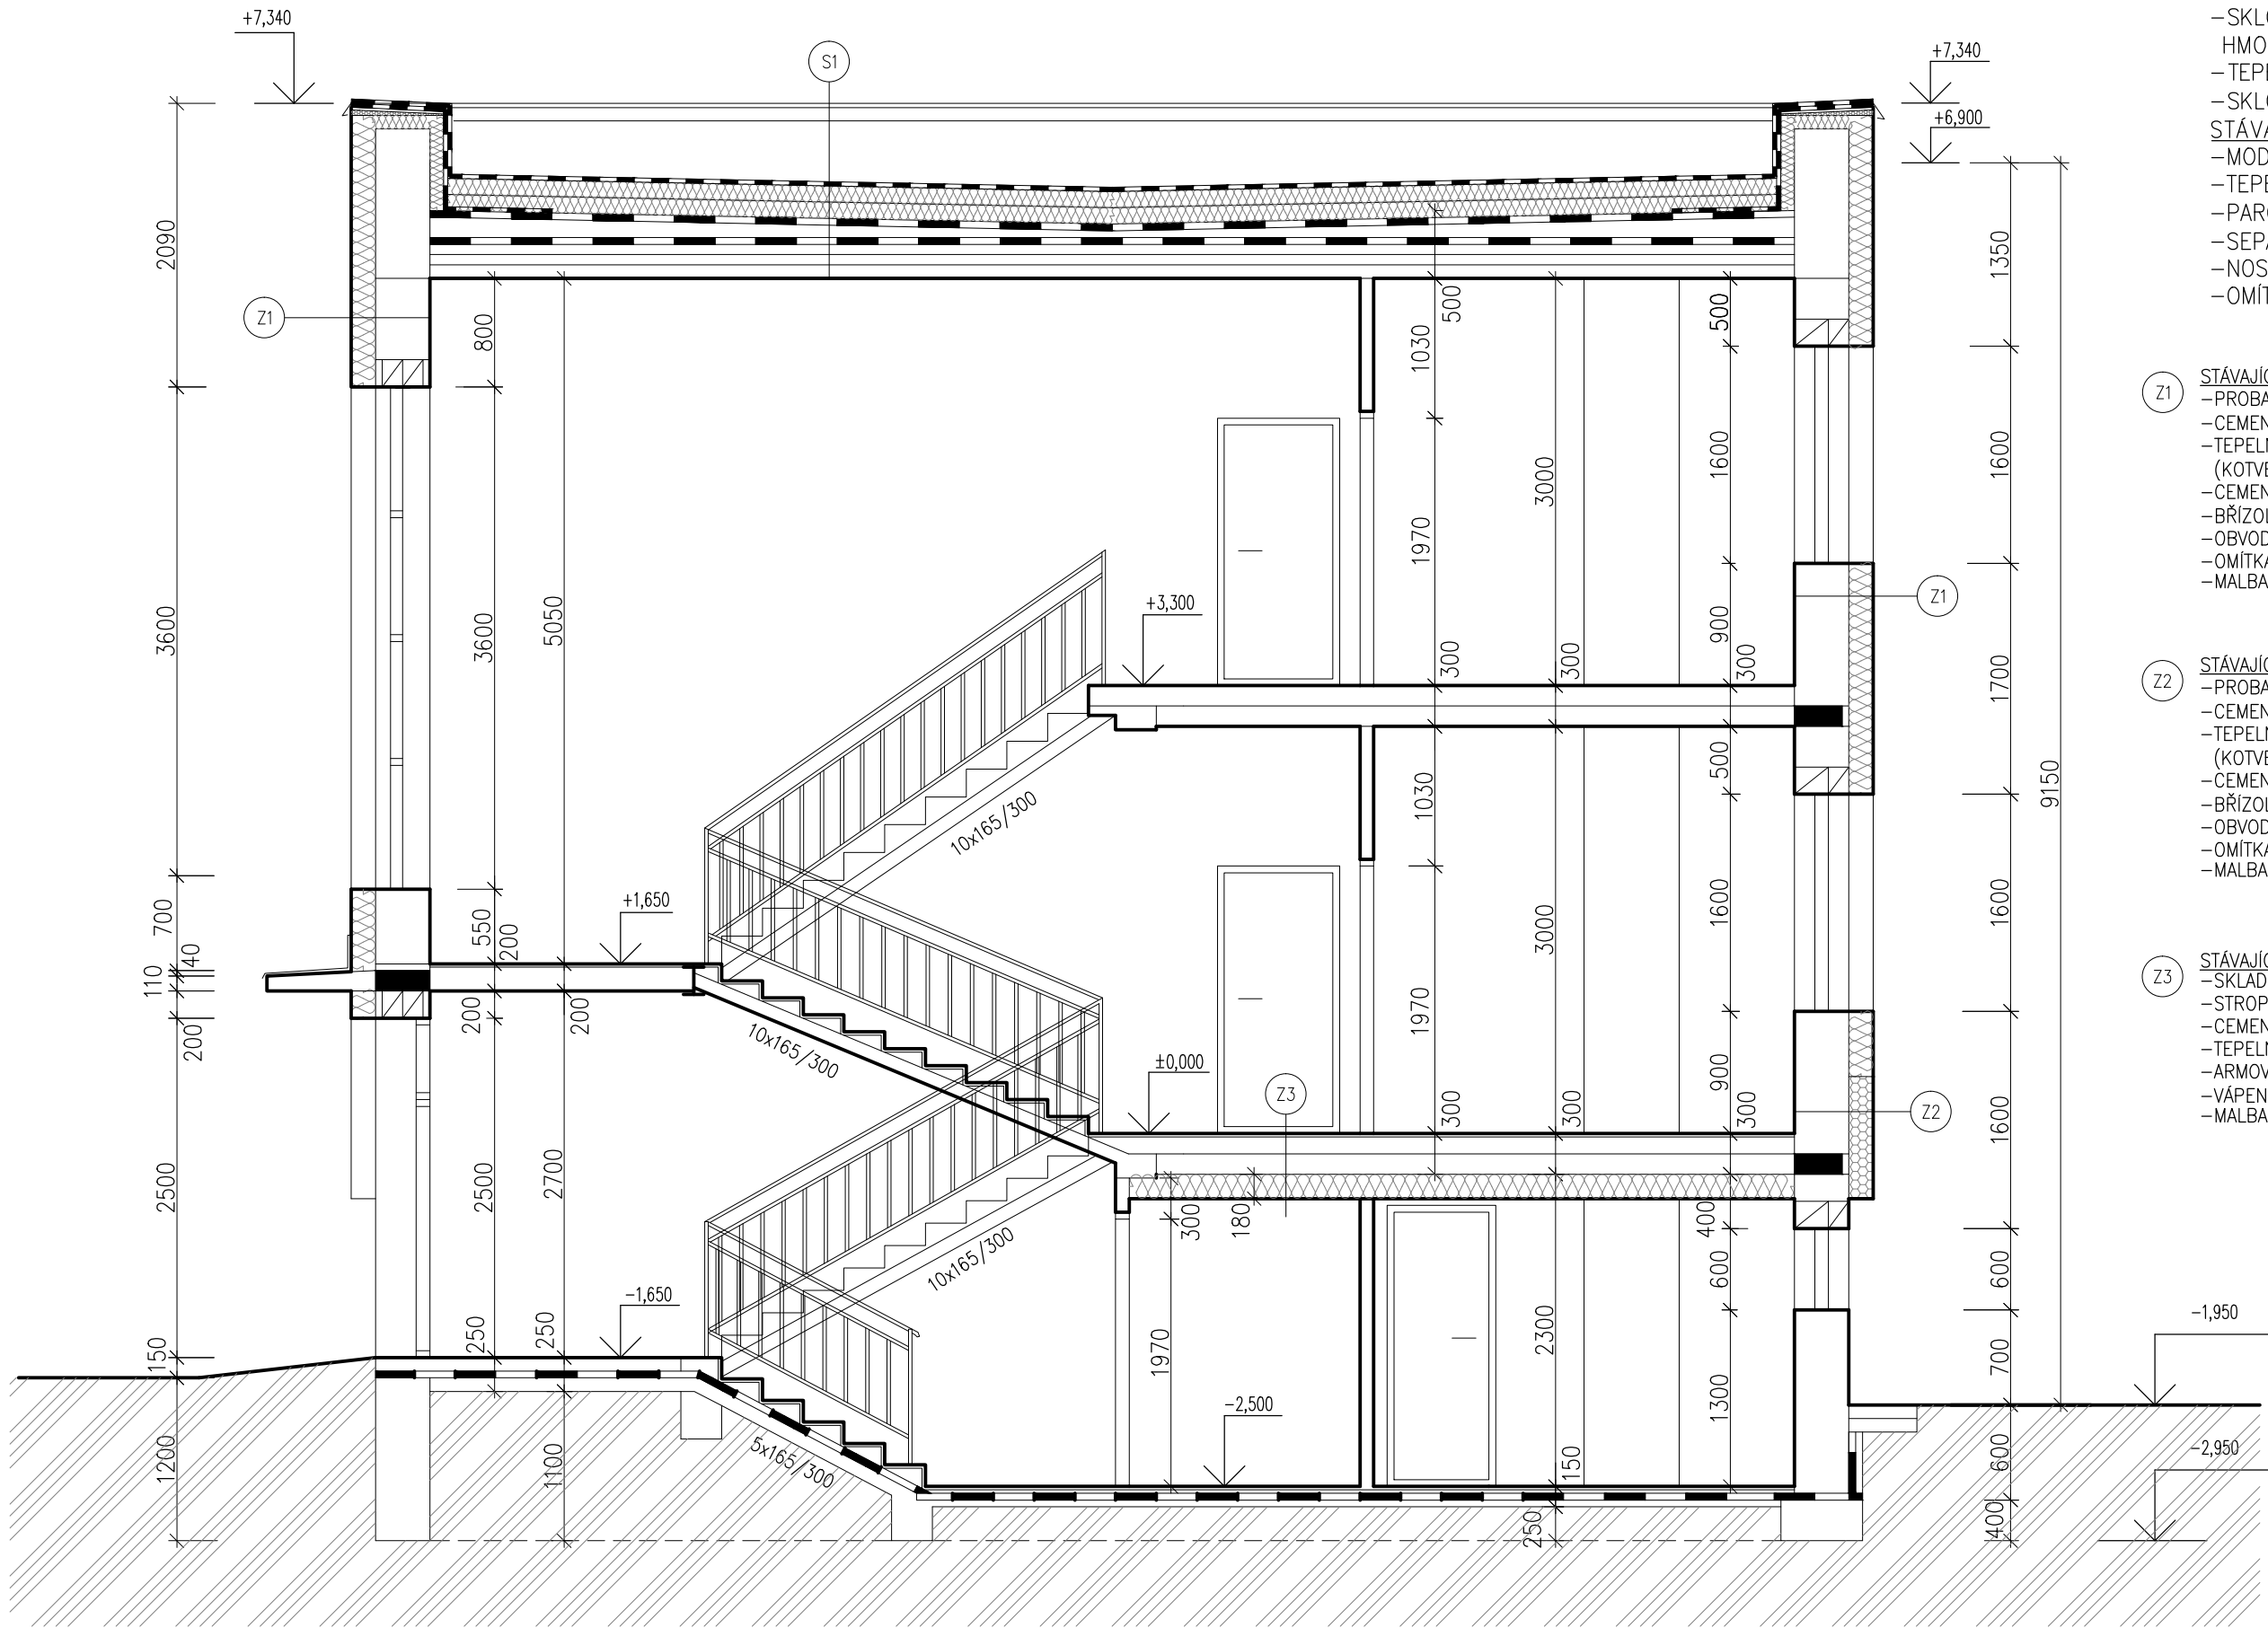

LEGENDA SKLADEB

- S1 NOVĚ NAVRHOVANÉ:
-FÓLIE PVC-P tl.1,5 mm MECHANICKY KOTVENO
PŘES TEPELNOU IZOLACI (DEKPLAN 76)
-SKLOVLÁKNITÁ SEPARAČNÍ VRSTVA PLOŠNÁ
HMOTNOST 300 g/m² (FİLTEK V)
-TEPELNÁ IZOLACE-EPS 100 S STABIL tl.120+120 mm
-SKLOVLÁKNITÁ SEPARAČNÍ VRSTVA (FİLTEK V)
STÁVAJÍCÍ (PŘEDPOKLAD):
-MODIFIKOVANÝ ASFALTOVÝ PÁS
-TEPELNÁ IZOLACE EPS 70F, 150 MM
-PAROTĚSNÝ PÁS
-SEPARAČNÍ PÁS, CELOPLOŠNĚ PŘIBÍTÝ
-NOSNÁ KONSTRUKCE
-OMÍTKA+MALBA

- Z1 STÁVAJÍCÍ (PŘEDPOKLAD):
-PROBARVENÁ SILIKONOVÁ FASÁDNÍ OMÍTKA ZRNITOST 2 mm
-CEMENTOVÁ STĚRKA + ARMOVACÍ SÍTKA
-TEPELNÁ IZOLACE POLYSTYREN EPS 70 F TL.180 mm
(KOTVENÁ + PŘEKRYTÍ)
-CEMENTOVÉ LEPIDLO
-BRIZOLITOVÁ FASÁDNÍ OMÍTKA (NUTNĚ LOKÁLNĚ VYSPRAVIT)
-OBVODOVÉ ZDIVO
-OMÍTKA
-MALBA

- Z2 STÁVAJÍCÍ (PŘEDPOKLAD):
-PROBARVENÁ SILIKONOVÁ FASÁDNÍ OMÍTKA ZRNITOST 2 mm
-CEMENTOVÁ STĚRKA + ARMOVACÍ SÍTKA
-TEPELNÁ IZOLACE FASÁDNÍ MINERÁLNÍ VATA TL.180 mm
(KOTVENÁ + PŘEKRYTÍ)
-CEMENTOVÉ LEPIDLO
-BRIZOLITOVÁ FASÁDNÍ OMÍTKA (NUTNĚ LOKÁLNĚ VYSPRAVIT)
-OBVODOVÉ ZDIVO
-OMÍTKA
-MALBA

- Z3 STÁVAJÍCÍ (PŘEDPOKLAD):
-SKLADBA PODLAHY
-STROPNÍ KONSTRUKCE
-CEMENTOVÉ LEPIDLO
-TEPELNÁ IZOLACE MINERÁLNÍ VATA + SKRYTÉ KOTVY
-ARMOVACÍ TMEL + ARMOVACÍ TKANINA
-VÁPENOCEMENTOVÁ ŠTUKOVÁ OMÍTKA
-MALBA

LEGENDA HMOT

- STÁVAJÍCÍ KONSTRUKCE
- KONTAKTNÍ ZATEPLOVACÍ SYSTÉM - POLYSTYREN EPS 70 F
- KONTAKTNÍ ZATEPLOVACÍ SYSTÉM - POLYSTYREN XPS

POZNÁMKA

- VEŠKERÉ ROZMĚRY OVĚŘIT PŘI REALIZACI STAVBY.
- SKUTEČNÝ STAV BYL ZPRACOVÁN PRO VIDITELNÉ KONSTRUKCE, PŘI REALIZACI NAVRHOVANÝCH ÚPRAV JE NUTNĚ PROVĚŘIT SKUTEČNÉ MATERIÁLOVÉ KONSTRUKČNÍ PROVEDENÍ.
- PŘED REALIZACÍ BUDE PROVĚŘENA MOŽNOST REALIZACE NAVRHOVANÉHO ŘEŠENÍ.
- V PŘÍPADĚ NEJASNOSTÍ ČI NEPŘEDVIDANÝCH OKOLNOSTÍ NUTNO PŘIZVAT PROJEKTANTA K POSOUZENÍ RESP. UPŘESNĚNÍ DALŠÍHO POSTUPU PRACÍ NA STAVBĚ.

±0,000 = PODLAHA 1. PODLAŽÍ

Veškerá práva vyhrazena. Tento výkres a detail je majetkem projektanta a nesmí být použit celý ani z části bez písemného souhlasu.

VYPRACOVAL BC.M.KUBÁTOVÁ	ZODP.PROJEKTANT ING.P.ŠLÍVČEK	GENERALNÍ PROJEKTANT TAPA projekt TAPA projekt s.r.o. Waldhauserova 948, Havlíčkův Brod 580 01 IČO: 25 92 93 13, tel.: +420 569 333 273 e-mail: posta@tapa-p.cz
OBEC: HAVLÍČKŮV BROD	KRAJ: VYSOČINA	
INVESTOR: SPRÁVA ŽELEZNIČNÍ DOPRAVNÍ CESTY s.o., DLÁŽDĚNÁ 1003/7, 110 00 PRAHA 1 - NOVÉ MĚSTO		
HAVLÍČKŮV BROD, BUDOVA TO - OPRAVA STŘECHY		DATUM 12/2019
D.2.2.a.1 ARCHITEKTONICKO-STAVEBNÍ ŘEŠENÍ k.ú. HAVLÍČKŮV BROD par.č. stavby 7079, 7080		ÚČEL DSP
NÁZEV VÝKRESU: ŘEZ A-A - NOVĚ NAVRHOVANÉ		ZAK.Č. 19012
		MĚŘITKO 1:50
		Č.KOPIE
		Č.v. D.2.2.a.1-02