



POHLEDY - nový stav


POHLED JIŽNÍ

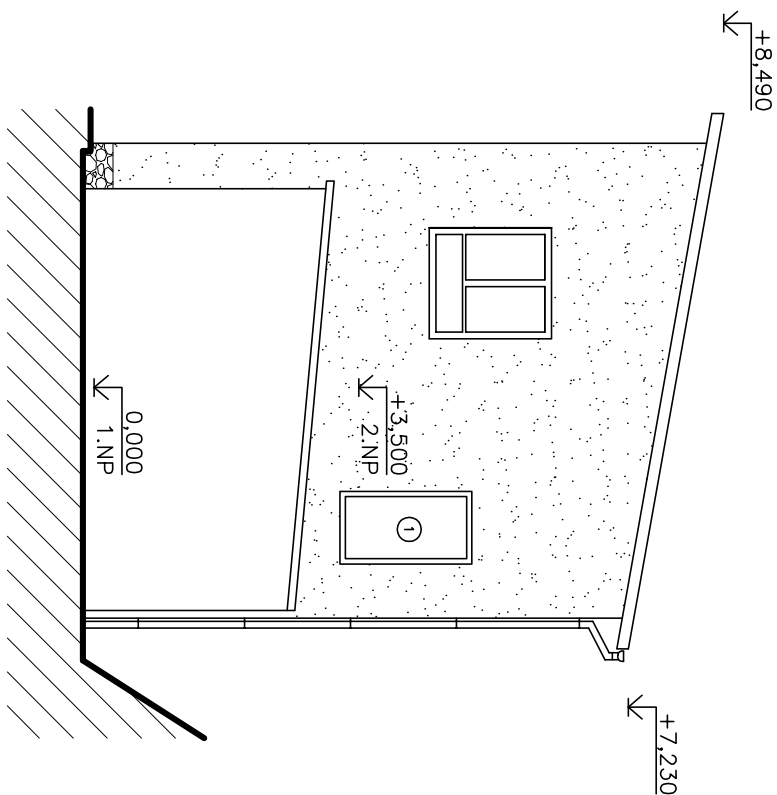


POHLED ZÁPADNÍ

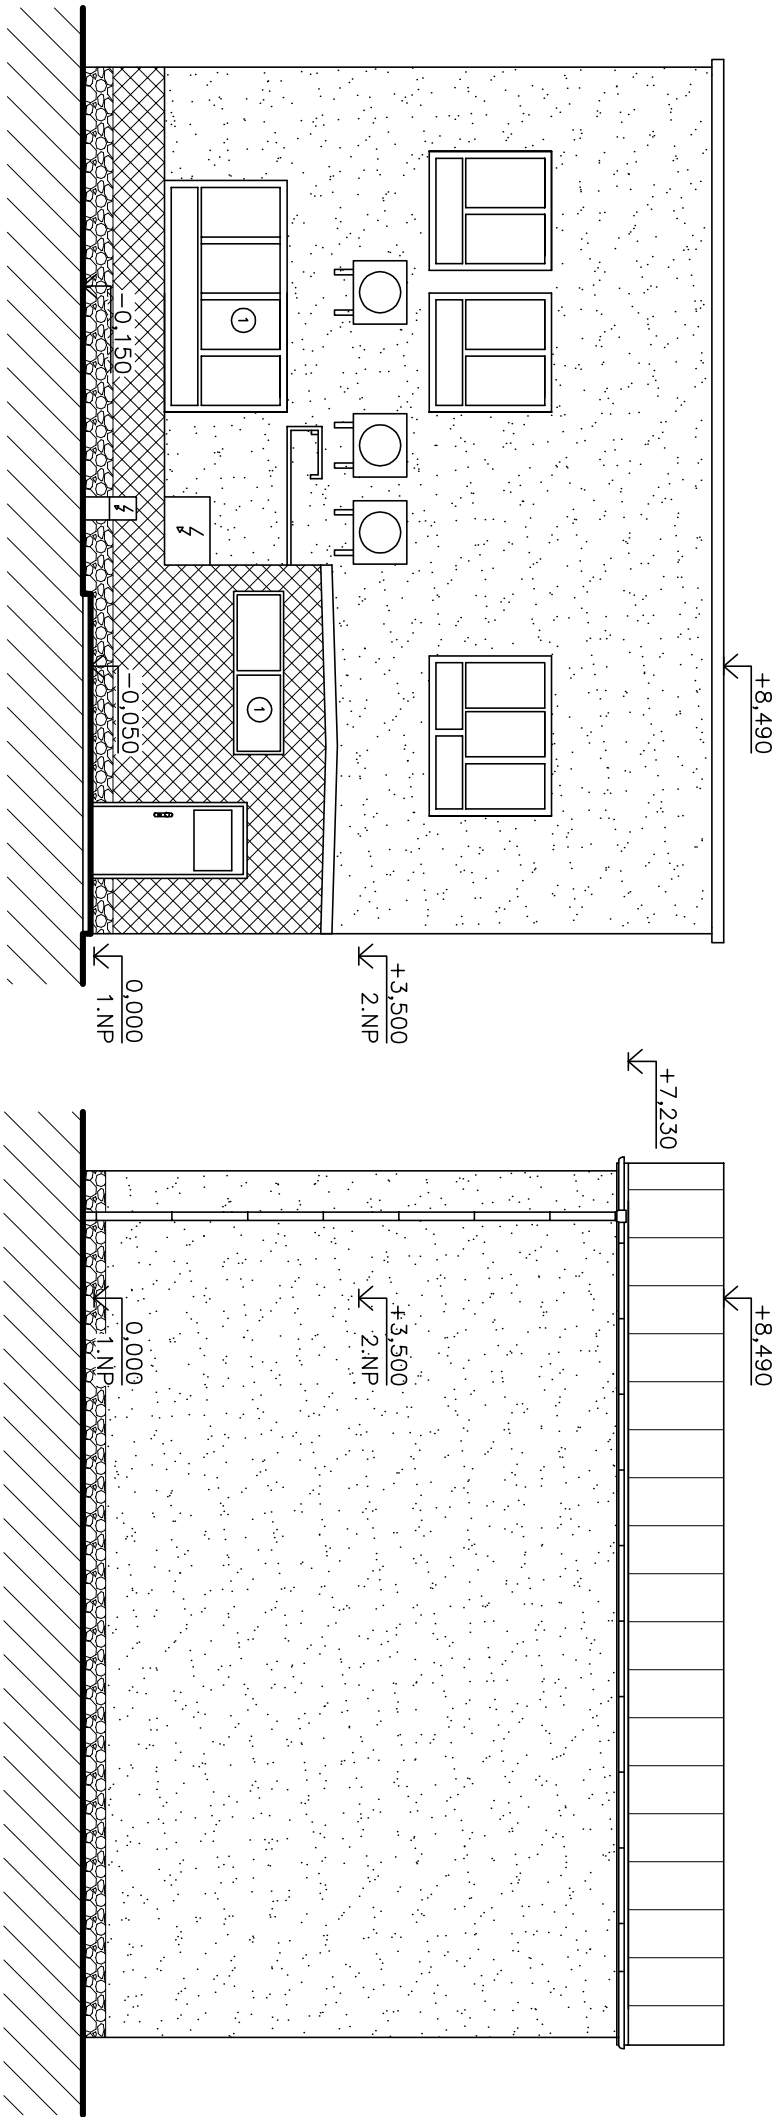



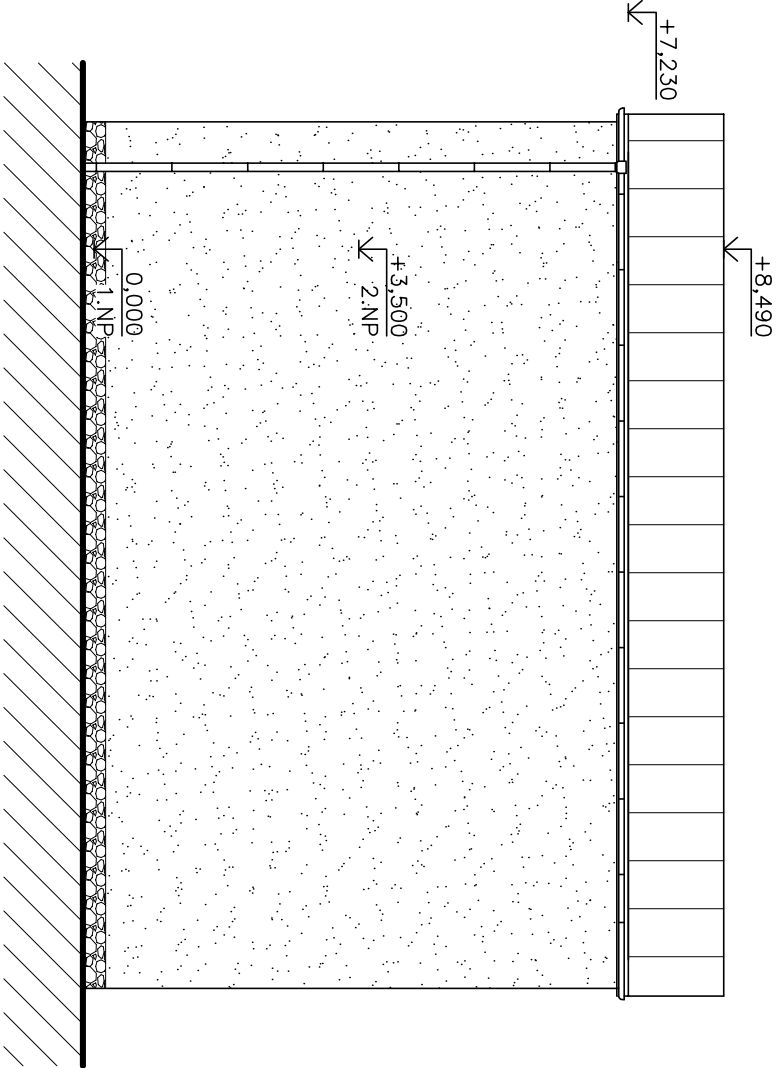

POHLED VÝCHODNÍ

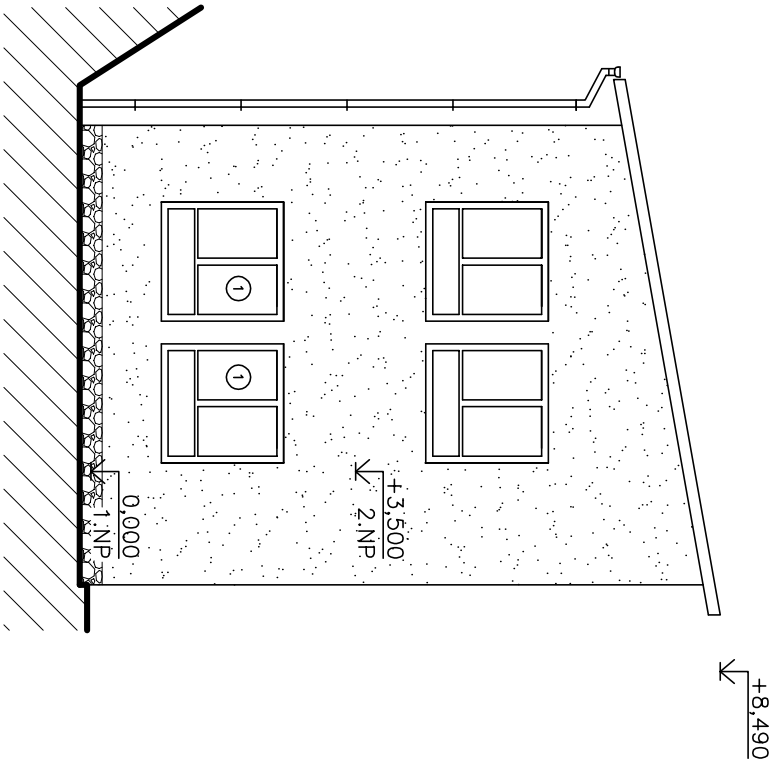

POHLED SEVERNÍ




LEGENDA MATERIÁLŮ

-  FASÁDA – SILKONOVÁ WEBER, STŘEDNÍ ZRNITOST, ODSTÍN ŠEDÁ SE3B
-  FASÁDA – SILKONOVÁ WEBER, STŘEDNÍ ZRNITOST, ODSTÍN BILÁ B100
-  STŘECHA – NOVÁ FALCOVANÁ KRYTINA, ODSTÍN DLE VÝBĚRU INVESTORA
-  ① OKNO S BEZPEČNOSTNÍ VÝPLNÍ PROTI VNIKNUTÍ

POZNÁMKA

- VŠEKERÉ KLEMPÍŘSKÉ A ZÁMEČNICKÉ PRVKY BUDOU VYMĚNĚNY VIZ. VÝPISY PRVKŮ V TÉTO PD
 - VŠECHNY MĚNĚNÉ VÝPLNĚ JE NUTNĚ ZAMĚŘIT DLE SKUTEČNOSTI PŘED OBJEDNANÍM
 - KONEČNÉ BAREVNÉ ŘEŠENÍ URČÍ INVESTOR
- 0,000 = ÚROVEŇ H.H. PODLAHY OBJEKTU

	OVĚŘIL:	VYPRACOVAL:		DATUM:	
	Ing. M. Rauchfuss IČO: 46465812	Lukáš Nevole 721 774 010 nevoile@progressivebuild.cz	Jaroslav Kadeřábek 737 157 872 kaderabek@progressivebuild.cz	MĚŘÍTKO:	02/2019
INVESTOR:	Správa železniční dopravní cesty s.o., Dílžďená 1003/7, 110 00, Praha 1 - Nové Město				
	KRAJ:	Vysocina			
AKCE:	MÍSTO:		Jihlava		
	Č. VÝKRESU:				
OBSAH:	Stavební úpravy budovy SSZT v Jihlavě				D.1.1.b.5
	Projektová dokumentace pro stavební povolení				
POHLEDY - nový stav					