BIOLOGICKÝ A DENDROLOGICKÝ PRŮZKUM SO 05-32-01 - Vimperk III - město

M 1:500

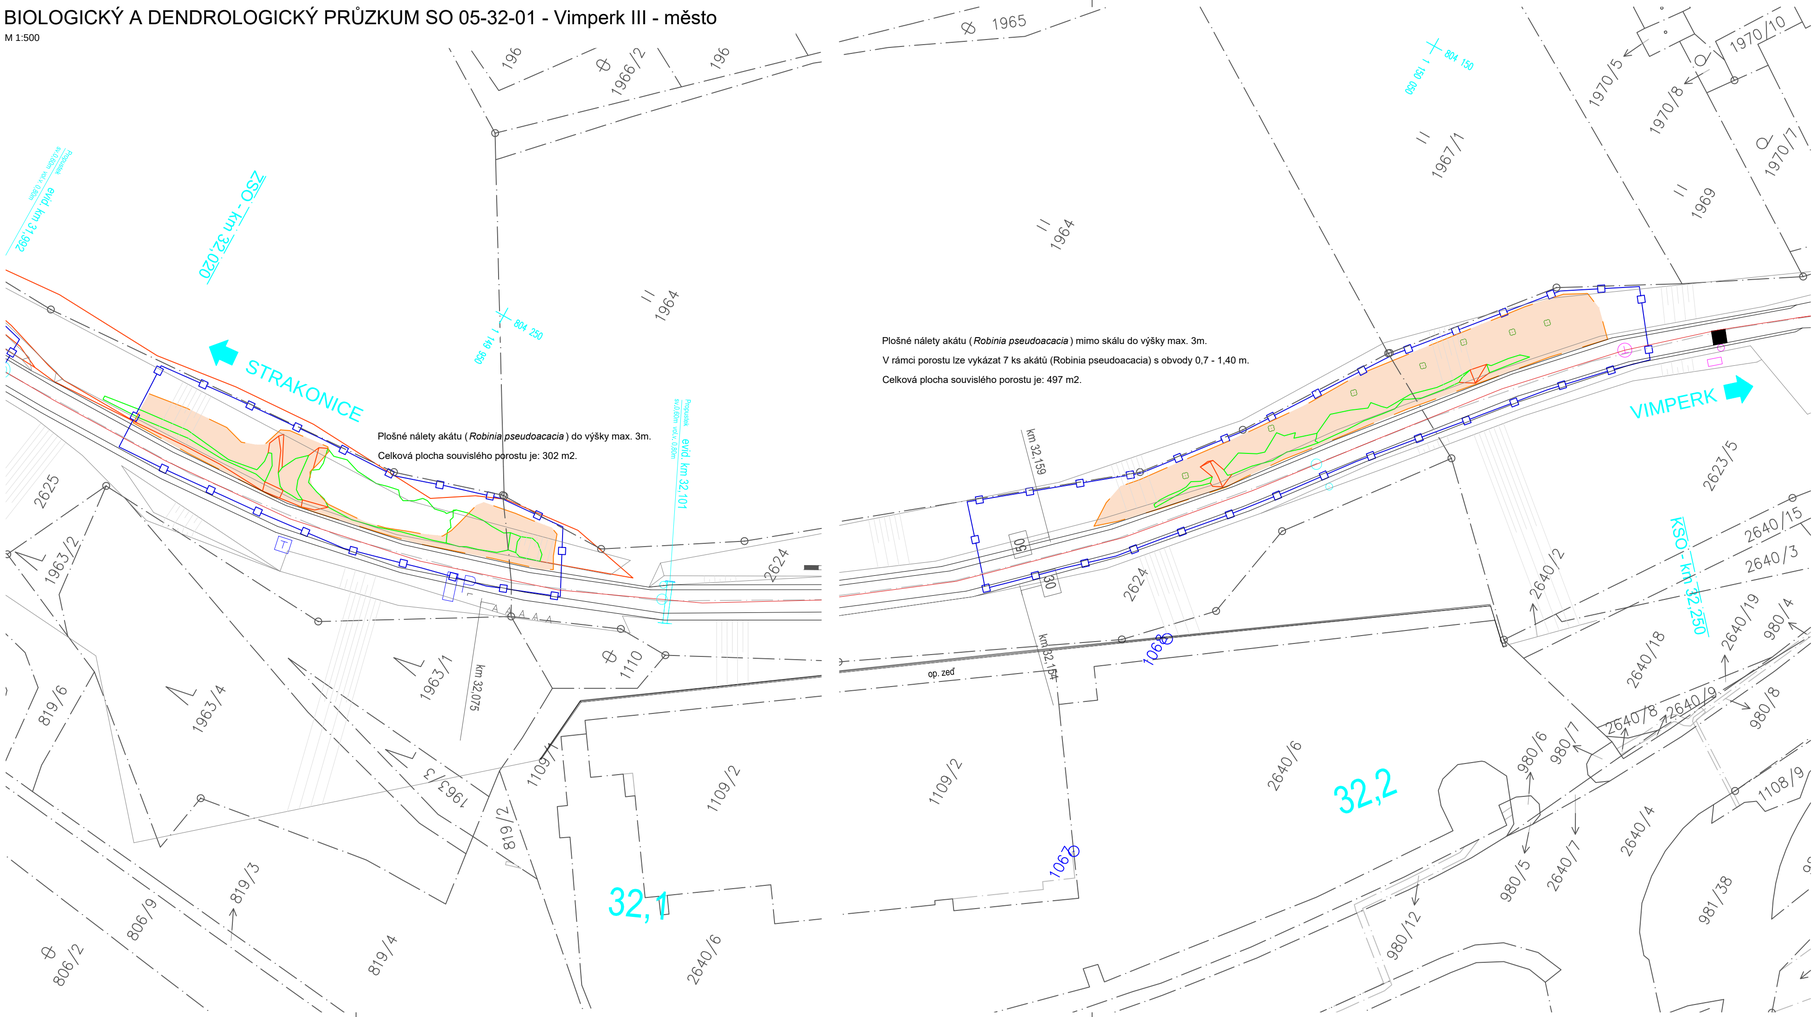

LEGENDA:

- Plocha dotčená sanačními pracemi
- Obvod stavby - hranice řešeného území
- Hranice pozemků katastru nemovitostí

SEZNAM ZKRATEK:

ZSO.....Začátek stavebního objektu
KSO.....Konec stavebního objektu

POZEMKY PŘÍMO DOTČENÉ STAVBOU			
pozemek par. č.	katastrální území	celková plocha pozemku dle KN	vlastníci, jiní oprávnění dle katastru nemovitostí
		m²	
2625	Vimperk	11 919	Správa železniční dopravní cesty, s.o.
2624	Vimperk	2537	Správa železniční dopravní cesty, s.o.
2623/5	Vimperk	3901	České dráhy, a.s.

Souřadnicový systém JTSK, Výškový systém Bpv

Investor:
SŽDC
Správa železniční dopravní cesty, státní organizace
Dlážděná 1003/7
110 00 Praha 1

Vypracoval: Dipl.-Ing. Lenka Červinková

Kraj: Jihočeský

Trařový úsek/Obec: STRAKONICE - VOLARY

Investor: SŽDC s.o.; Dlážděná 1003/7; 110 00 Praha 1

TÝM DOPRAVNÍHO INŽENÝRSTVÍ s.r.o.
Renaissance of Quality

Akce:
ZVÝŠENÍ STABILITY SKALNÍCH MASÍVŮ NA TRATI STRAKONICE - VOLARY, 1.STAVBA

Objekt:
SO 05-32-01 - Sanace skal v km 32,020 - 32,250 - Vimperk III - město

Část:
BIOLOGICKÝ A DENDROLOGICKÝ PRŮZKUM

Formát	4xA4
Datum	10/2019
Účel	DSP
Č. zakázky	18/2018
Změna	Č. kopie
Měřítko	1:500
Část dokumentace	Č. výkresu
C.3	12

Obsah dokumentace:
SITUACE SO 05-32-01 - VIMPERK III - MĚSTO

POUŽITÍ DOKUMENTACE SE ŘÍDÍ PŘÍSLUŠNOU SMLOUVOU O DÍLO. KOPÍROVÁNÍ A ROZŠIŘOVÁNÍ POUZE PO PÍSEMNÉM SOUHLASU ZPRACOVATELE ČÁSTI.