

1139900  
794300


12,3

12,4

12,5

II 62 III SZ

k.ú. Nišovice

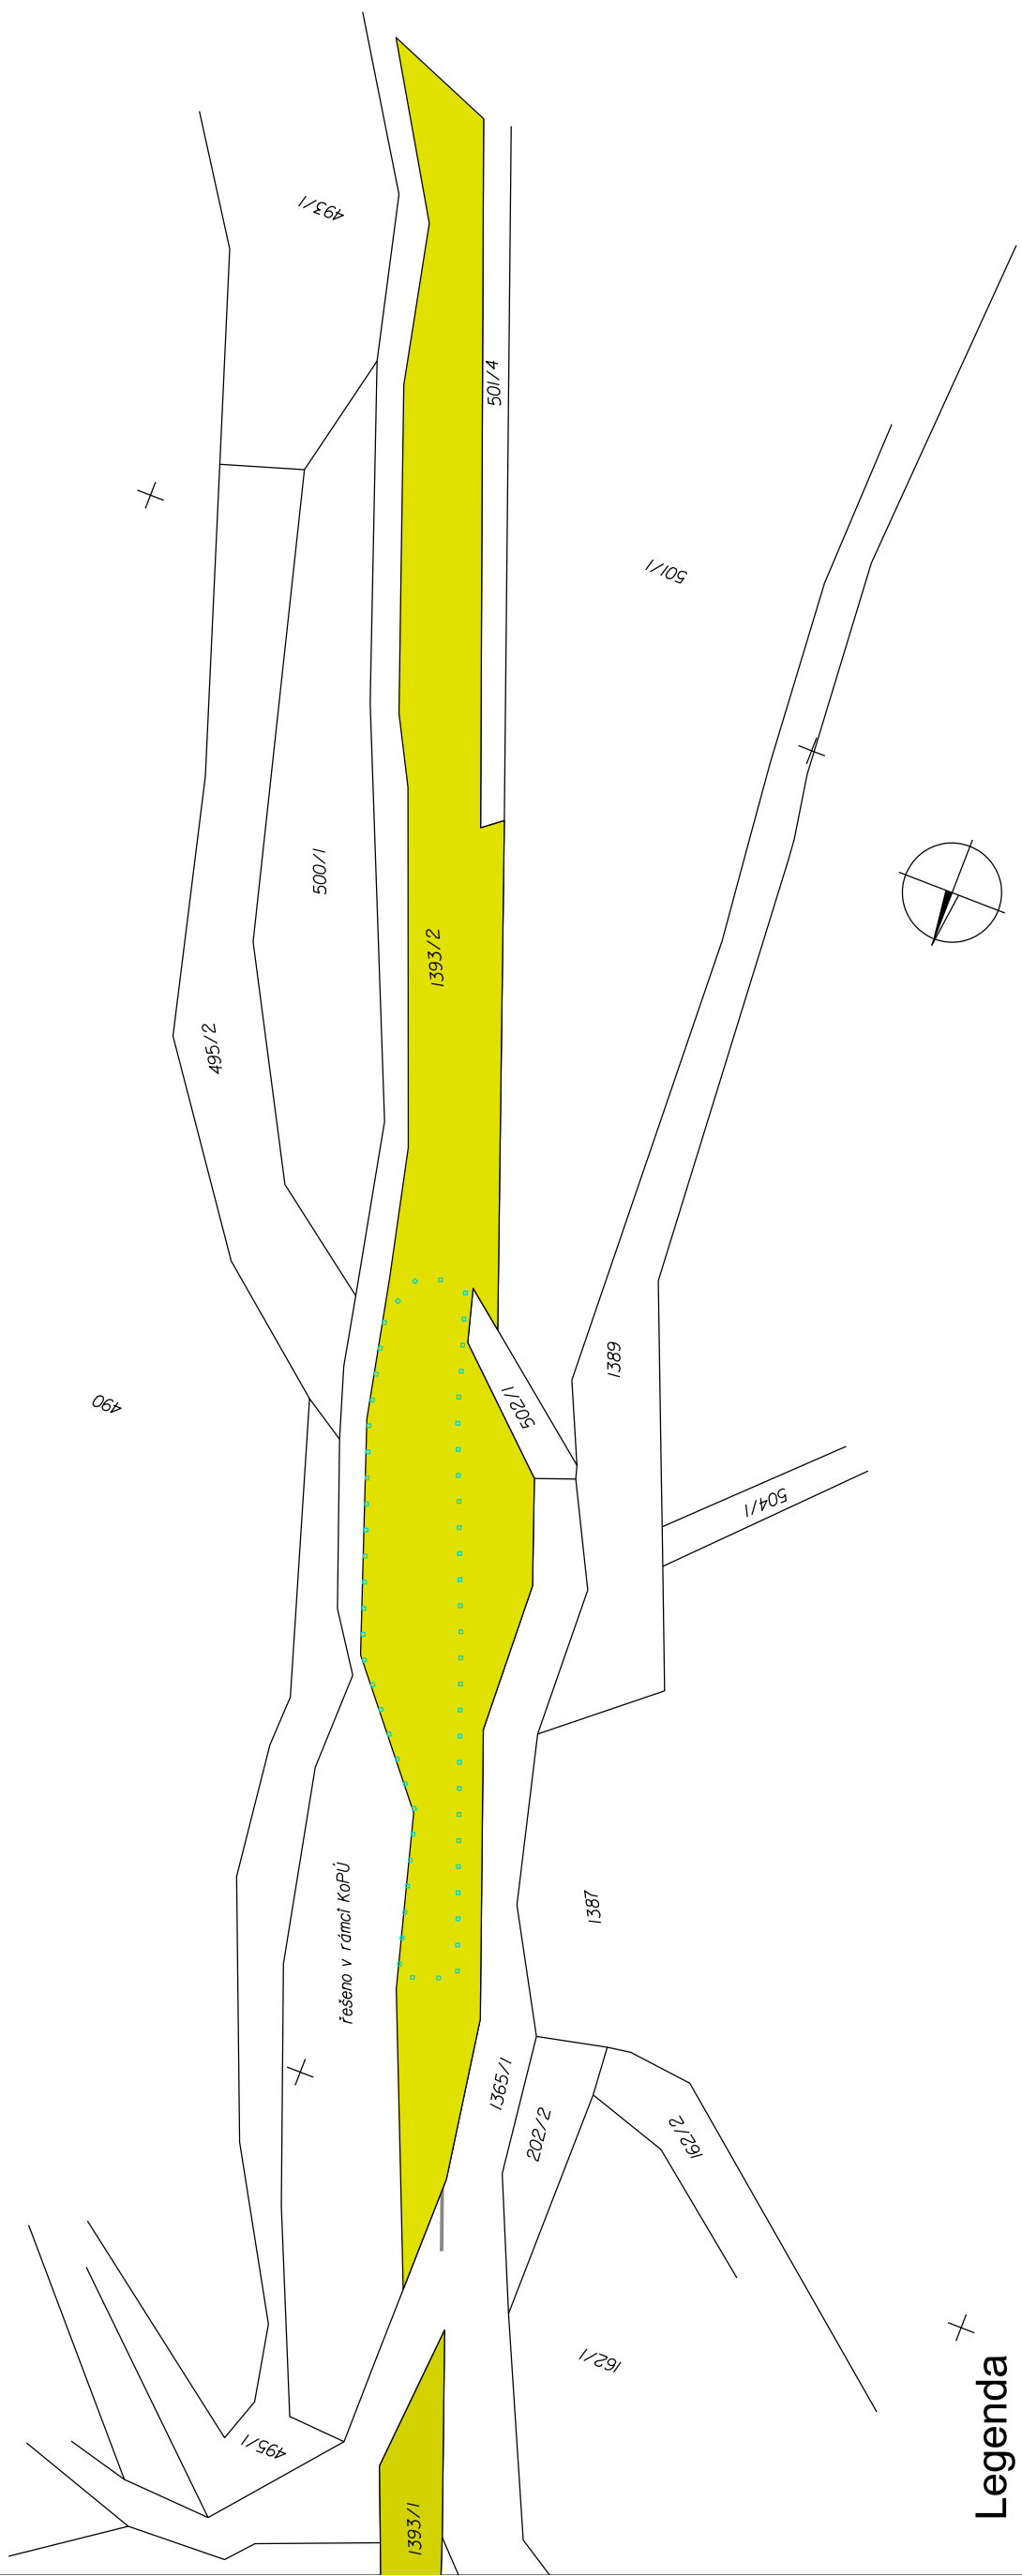

Legenda


- 195/1 číslo parcely
- stav KN ČR
- hranice a název k.ú.
- klad ML 1:2880
- nemovitost ve vlastnictví ČR s právem hospodaření pro SŽDC, s.o.
- trvalý zábor mimo SŽDC
- dočasný zábor
- popis PS, SO
- obvod stavby

794500  
1140000

ZS-III-11-8

PS01



 spoř. s r. o.		Objednatel:		Pracoviště: Velké náměstí 7, 386 01 Strakonice tel: 383 321 226 e-mail: strakonice@hrdlicka.cz	
ÚOZI	Zaměřil	Zpracoval	Kontroloval	Číslo zakázky	19.0425
Ing. Klečka Martin		Mašek Jan	Ing. Klečka Martin	Datum	9/2019
				Souř. systém JTSK	Výšk. systém
Název zakázky				Stupeň dok.	Část
				PSŘ	I.2.3
Název výkresu		Číslo výkresu		Formát	Měřítko
PŘEDBĚŽNÝ VÝKRES VÝKUPU POZEMKŮ		I.2.3.3		A3	1:1000

SO-03-12-01