





12,3


12,4


12,5

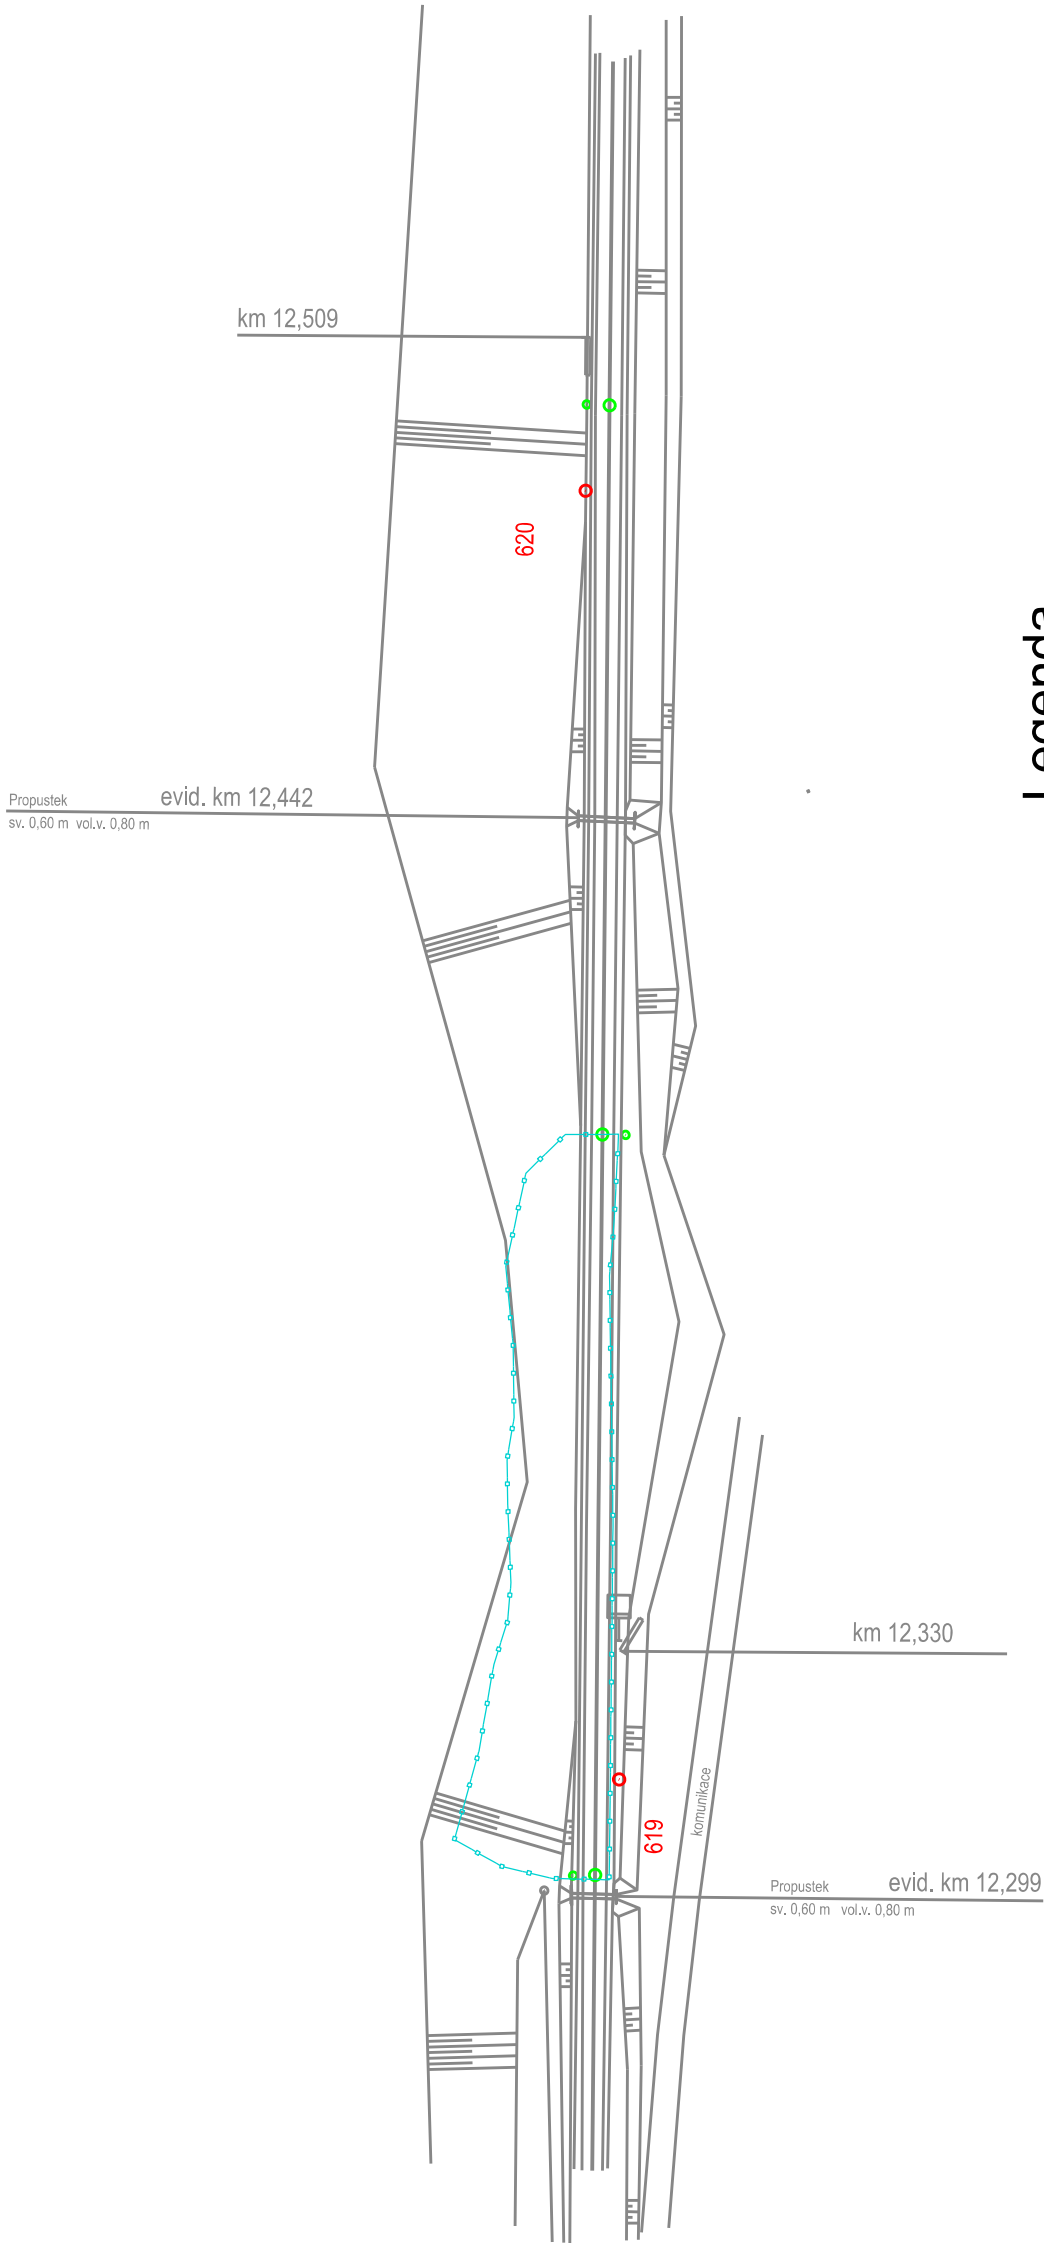

Legenda

-  stávající ŽBP
-  geodetické zaměření skutečného stavu
-  obvod stavby

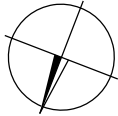

 spol. s r. o.		Objednatel:		Pracoviště: Velké náměstí 7, 386 01 Strakonice tel: 383 321 226 e-mail: strakonice@hrdlicka.cz	
ÚOZI	Zaměřil	Zpracoval	Kontroloval	Číslo zakázky	19,0425
Ing. Klečka Martin		Mašek Jan	Ing. Klečka Martin	Datum	9/2019
Název zakázky				Souř. systém JTSK	Výšk. systém
				Stupeň dok.	Část
				PSŘ	I.3.2
Název výkresu NÁVRH VYTÝČOVACÍ SÍTĚ GRAFICKÁ ČÁST		Číslo výkresu I.3.2.3		Formát A3	Měřítko 1:1000