12,3

12,4

12,5

k.ú. Nišovice

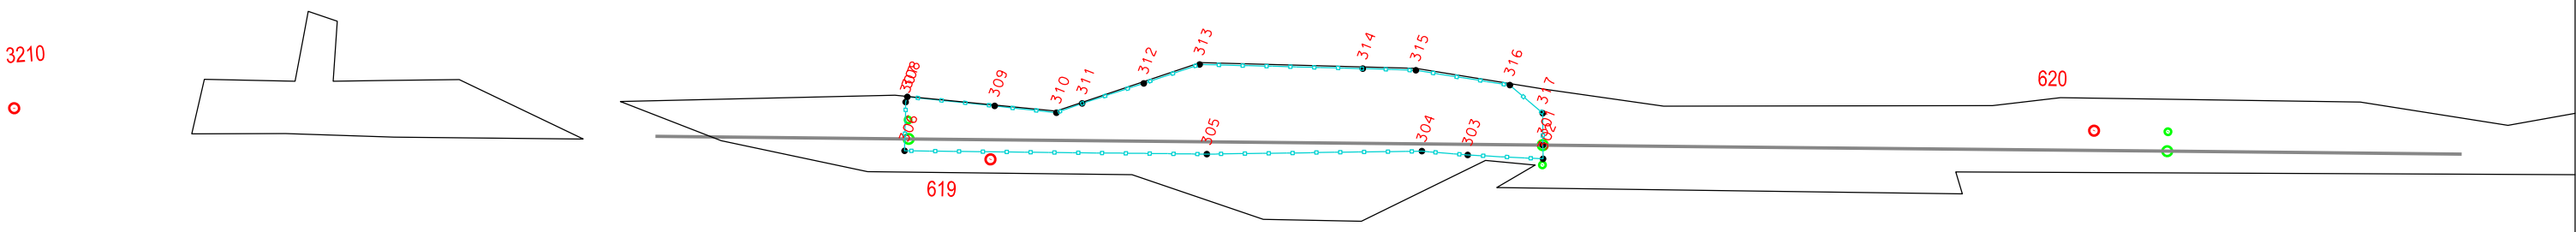

Legenda

760 stávající ŽBP

osa kolejí

305 obvod stavby

SO-03-12-01

HRDLIČKA spol. s r. o.		Objednatel:		Pracoviště: Velké náměstí 7, 386 01 Strakonice tel: 383 321 226 e-mail: strakonice@hrdlicka.cz	
ÚOZI	Zaměřil	Zpracoval	Kontroloval	Číslo zakázky	19.0425
Ing. Klečka Martin		Mašek Jan	Ing. Klečka Martin	Datum	9/2019
				Souř. systém JTSK	Výšk. systém
Název zakázky				Stupeň dok. PSŘ	Část I.4.2
Název výkresu VYTYČOVACÍ VÝKRES GRAFICKÁ ČÁST			Číslo výkresu I.4.2.3	Formát A3	Měřítko 1:1000