


13,4

13,5


13,6

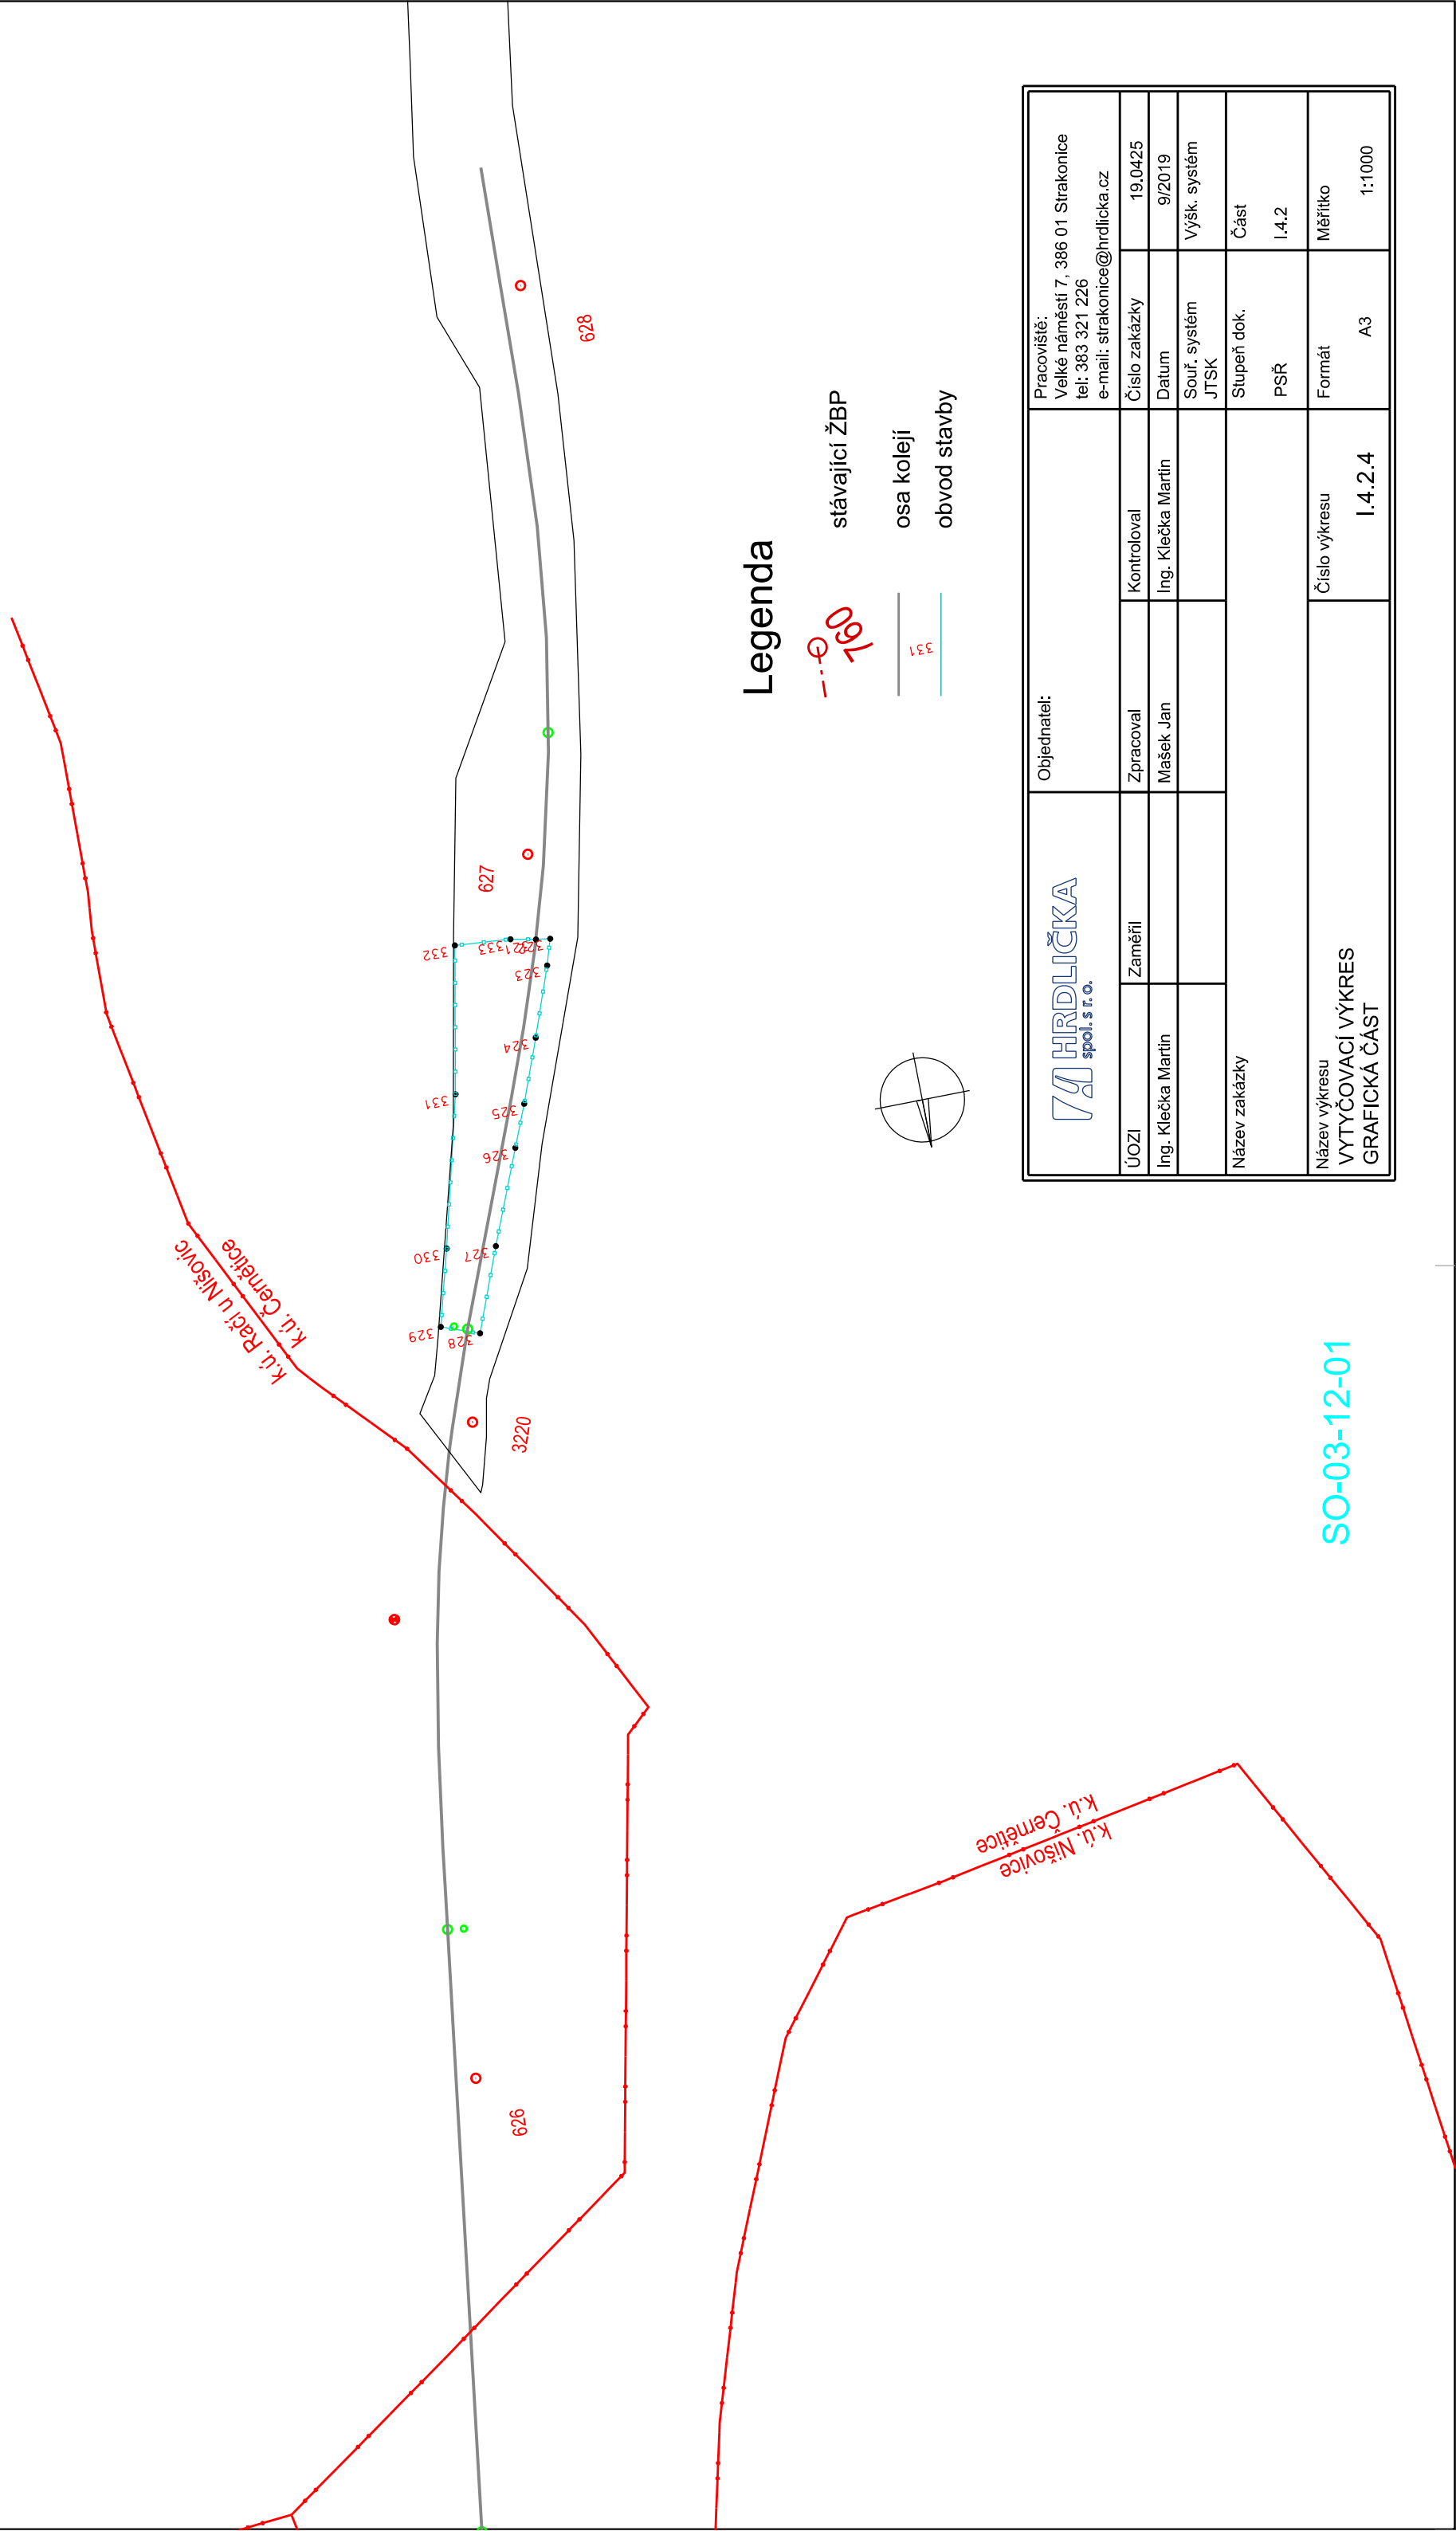


## Legenda

stávající ŽBP

osa kolejí	
obvod stavby	331

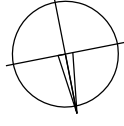

		Objednatel:		Pracoviště: Velké náměstí 7, 386 01 Strakonice tel: 383 321 226 e-mail: strakonice@hrdlicka.cz	
ÚOZÍ	Zaměřil	Zpracoval	Kontroloval	Číslo zakázky	19.0425
Ing. Klečka Martin		Mašek Jan	Ing. Klečka Martin	Datum	9/2019
				Souř. systém	Výšk. systém
				JTSK	
Název zakázky			Stupeň dok. Část PSŘ I.4.2		
Název výkresu VYTÝČOVACÍ VÝKRES GRAFICKÁ ČÁST		Číslo výkresu I.4.2.4		Formát A3	Měřítko 1:1000

SO-03-12-01