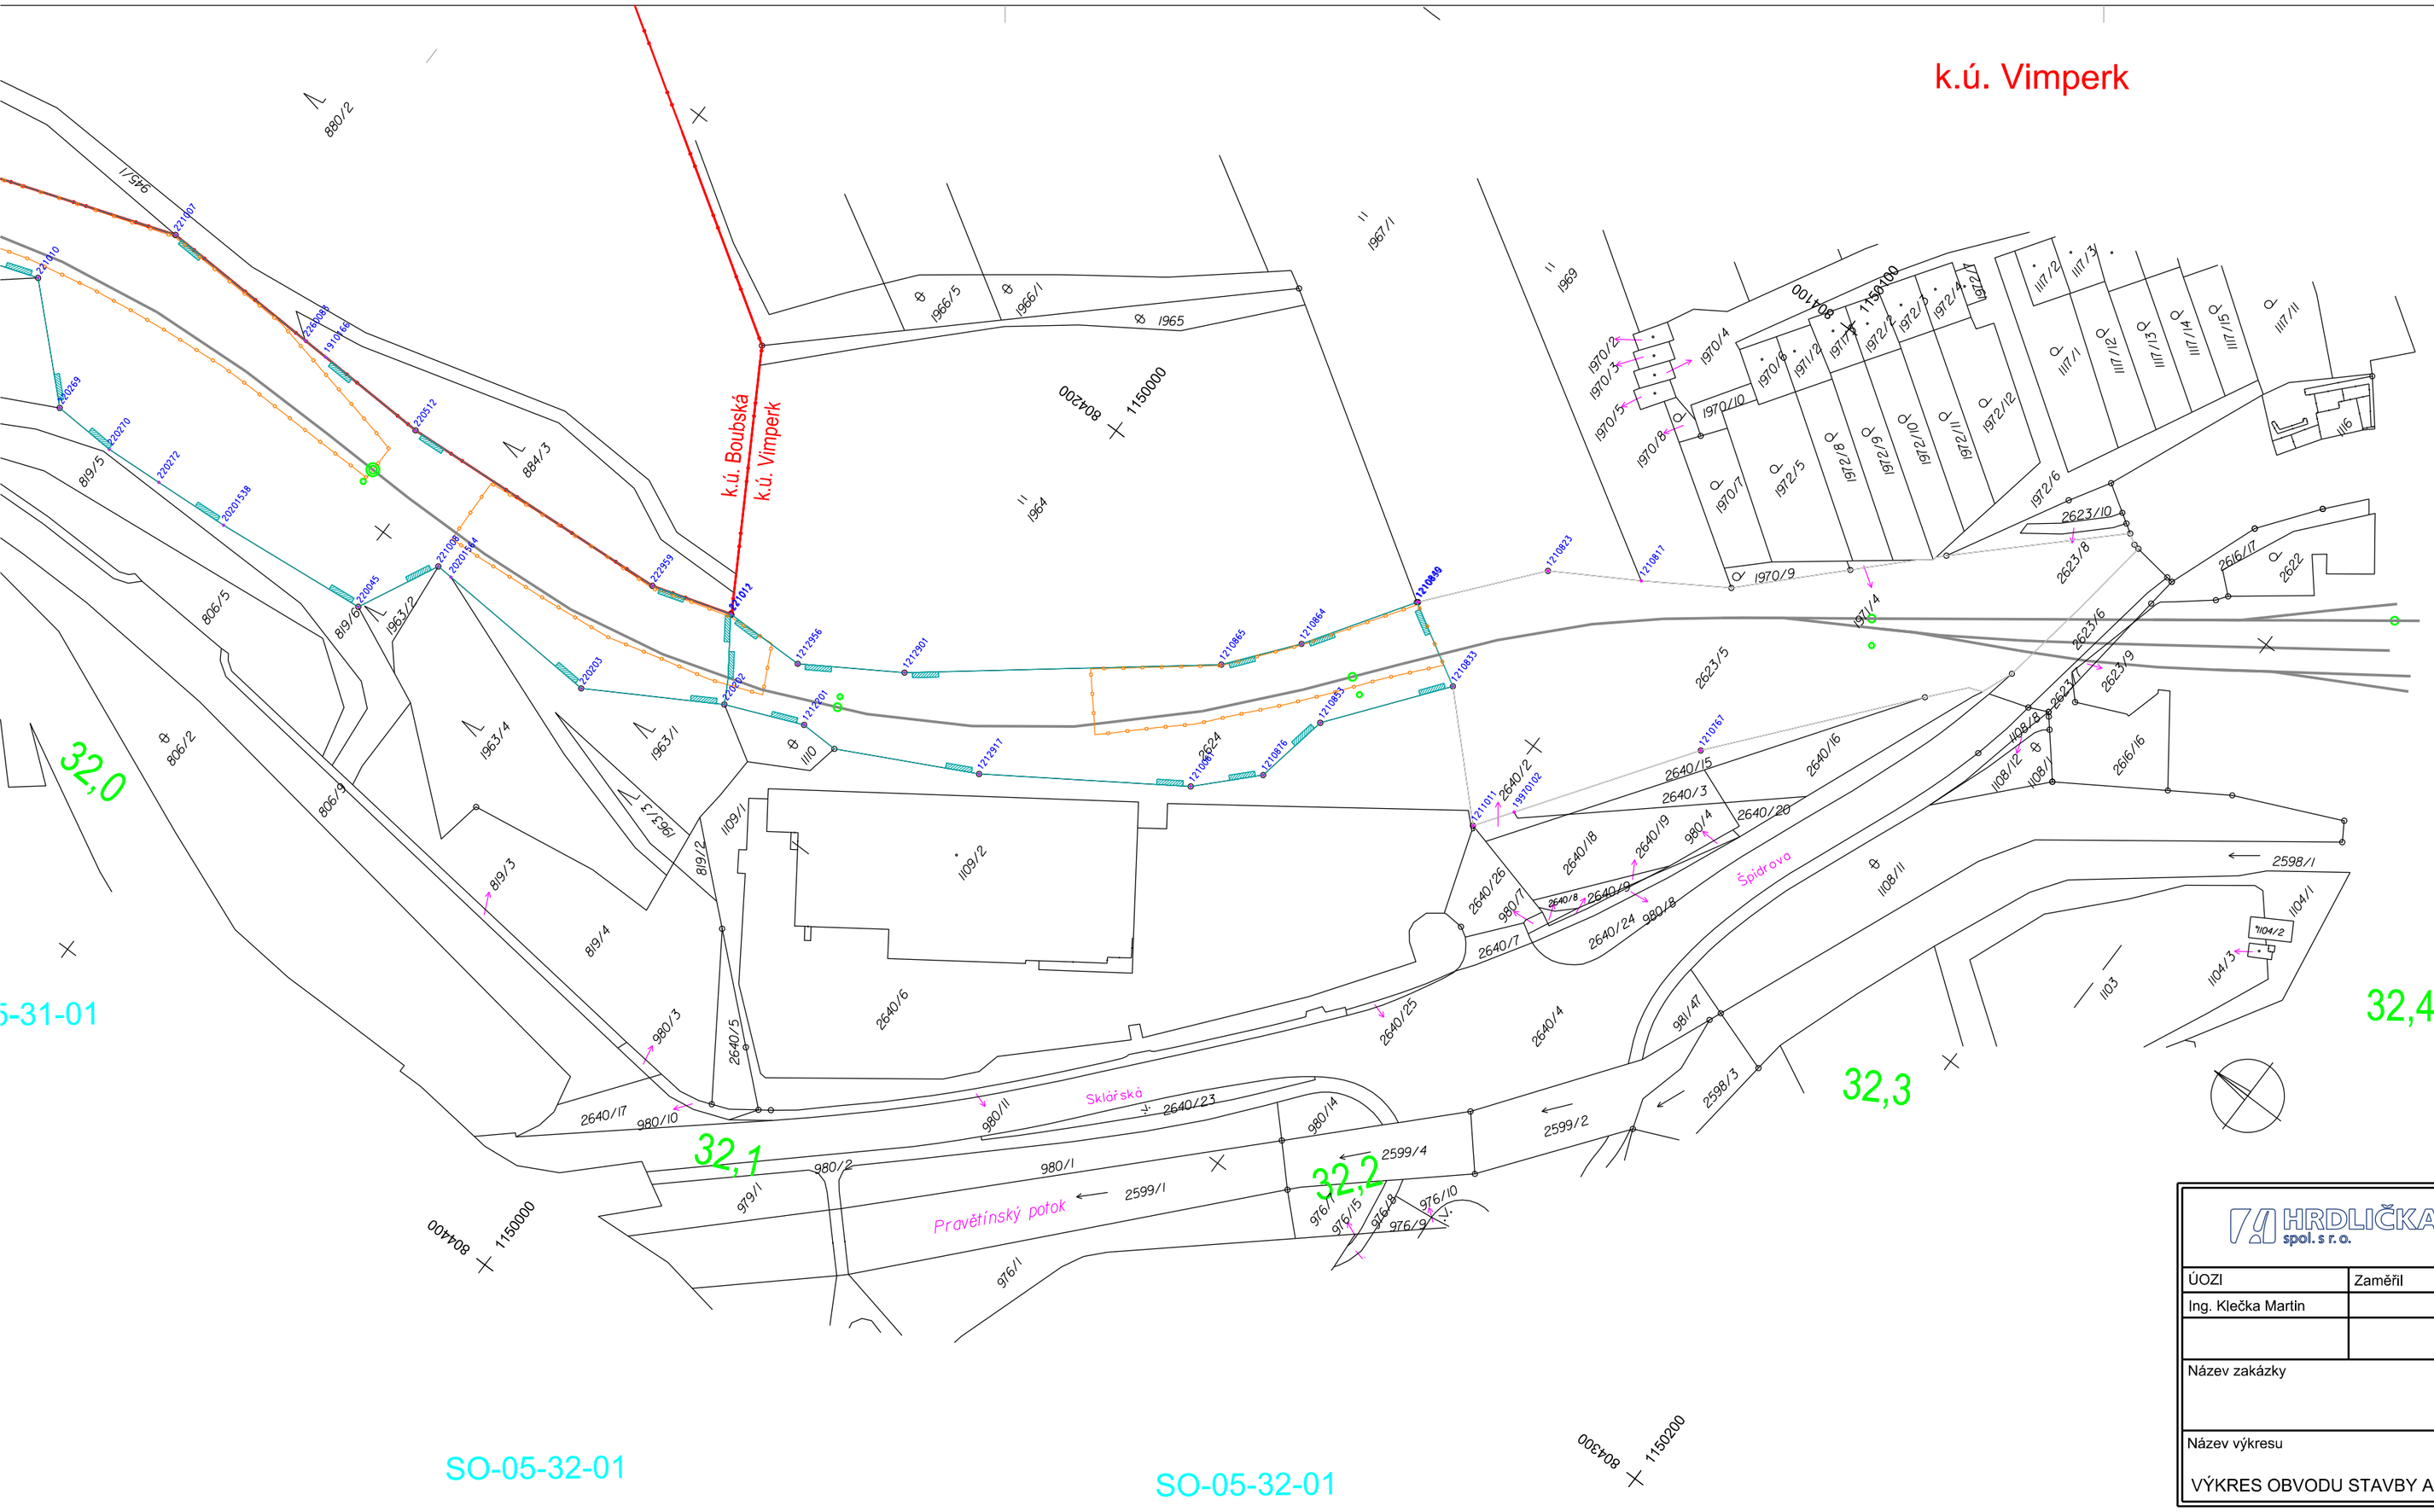


## Legenda

| | |
|---|---|
| 195/1 | číslo parcely |
| | stav KN ČR |
| | hranice a název k.ú. |
| | osa koleje |
| 2112732 | hranice a lomový bod drážního pozemku |
| 26 | hranice a lomový bod dočasného záboru |
| 1 | hranice a lomový bod věcného břemene (přibliž |
| PS01 | popis PS, SO |
| | obvod stavby |

| | | | | | |
|---|---|---|---|---|---|
| HRDLIČKA spol. s r.o. | | Objednatel: | | Pracoviště: Velké náměstí 7, 386 01 Strakonice tel: 383 321 226 e-mail: strakonice@hrdlicka.cz | |
| ÚOZI | Zaměřil | Zpracoval | Kontroloval | Číslo zakázky | 19.0425 |
| Ing. Klečka Martin | | Mašek Jan | Ing. Klečka Martin | Datum | 9/2019 |
| | | | | Souř. systém JTSK | Výšk. systém |
| Název zakázky | | | | Stupeň dok. PSŘ | Část I.5.2 |
| Název výkresu: VÝKRES OBVODU STAVBY A DRÁHY | | | Číslo výkresu I.5.2.13 | Formát 3xA4 | Měřítko 1:1000 |