

SO-03-16-01

195/1

číslo parcely

stav KN ČR

hranice a název k.ú.

osa koleje

hranice a lomový bod drážního pozemku

hranice a lomový bod dočasného záboru

hranice a lomový bod věcného břemene (přibližně)



popis PS, SO

obvod stavby

2112732

26

PS01

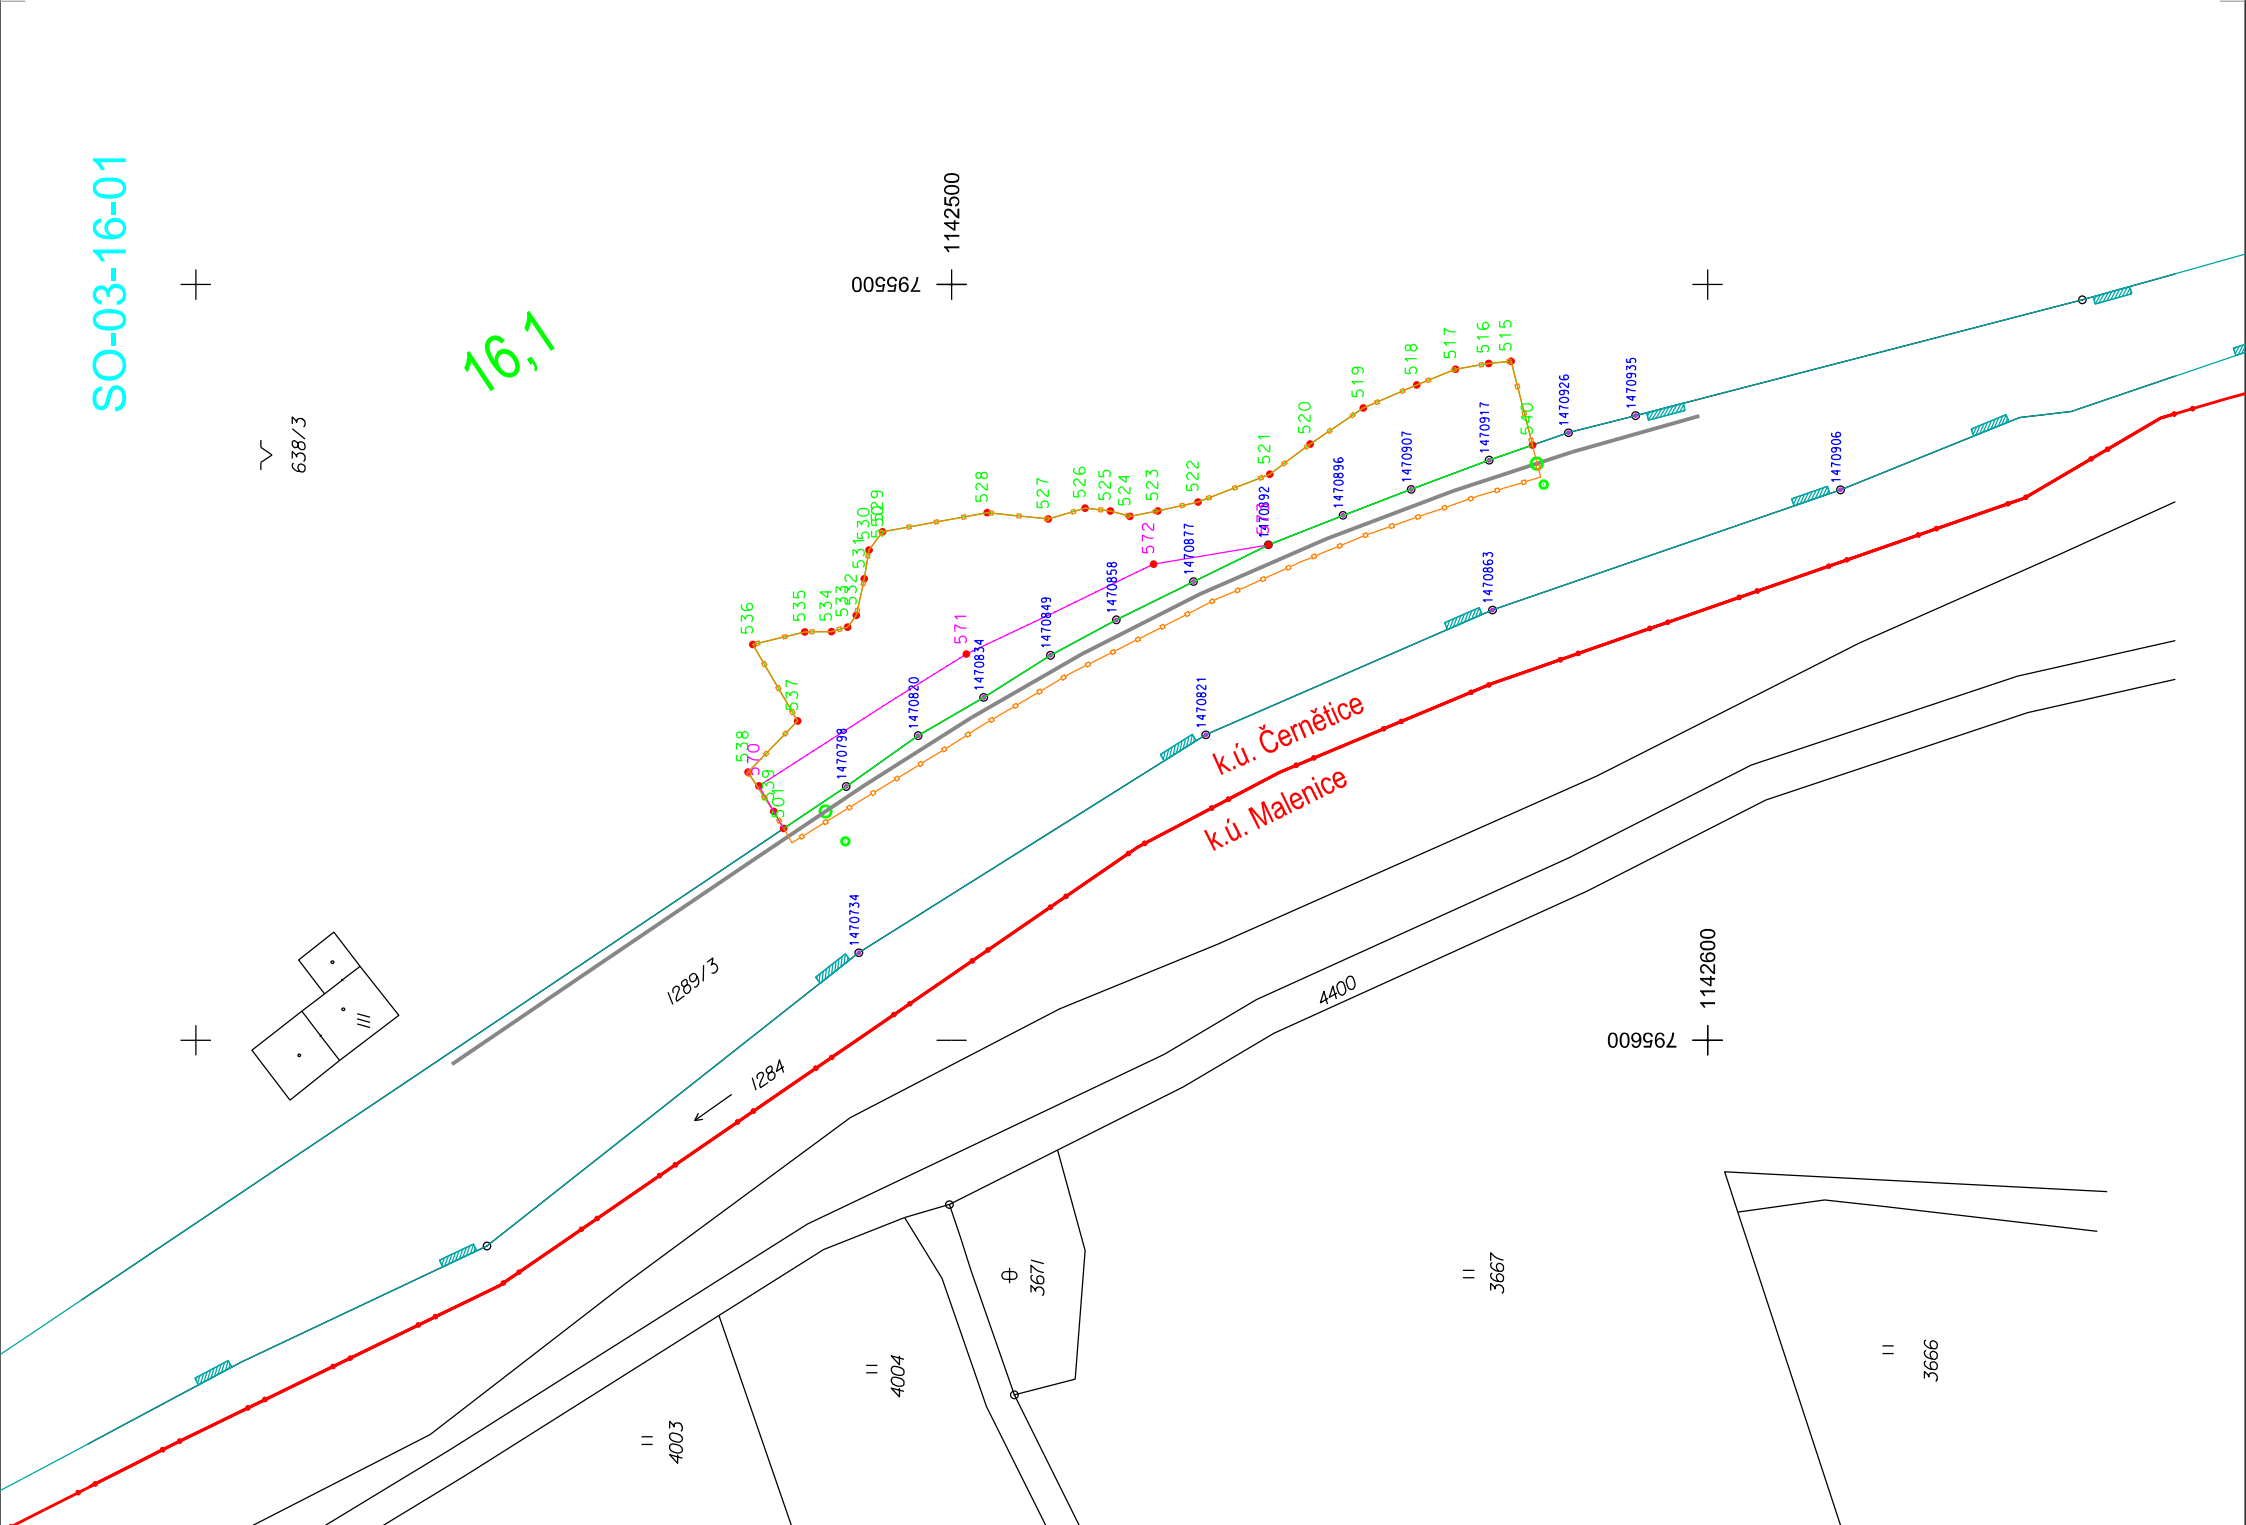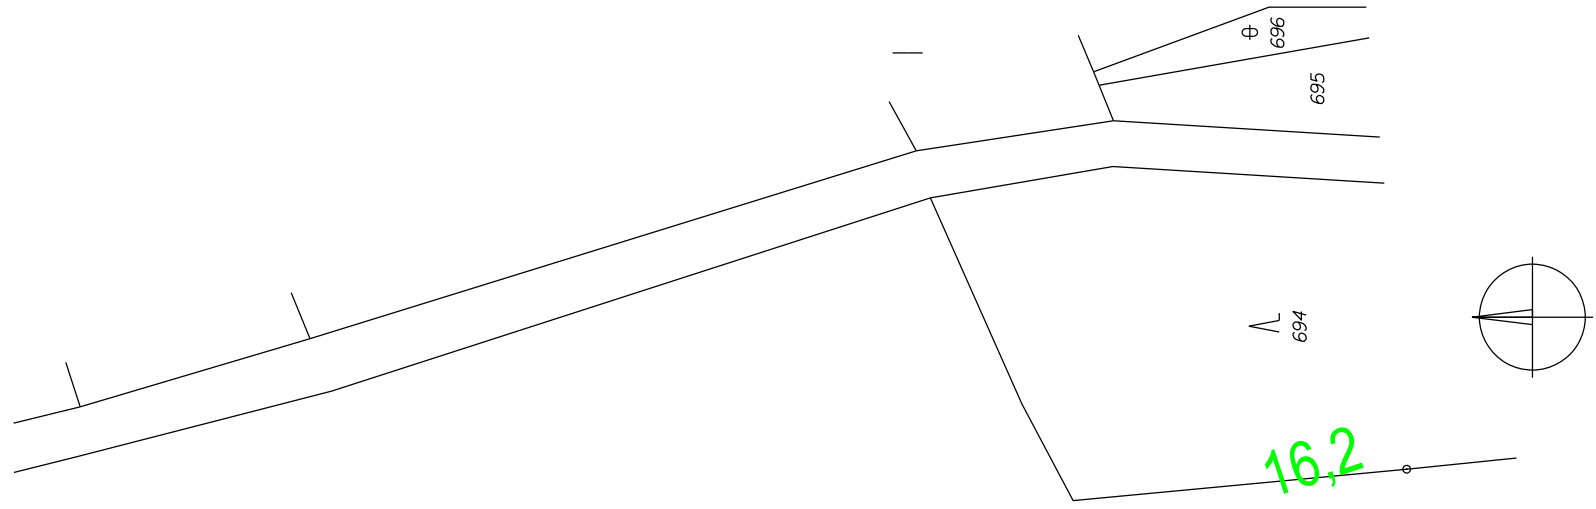

Objednatel:		Pracoviště:	
ÚOZI		Velké náměstí 7, 386 01 Strakonice	
Ing. Klečka Martin		tel: 383 321 226	
Zpracoval		e-mail: strakonice@hrdlicka.cz	
Mašek Jan		Číslo zakázky	
		Ing. Klečka Martin	
		Datum	
		9/2019	
Název zakázky		Souř. systém	
		JTSK	
		Výšk. systém	
		Stupeň dok.	
		Část	
		PSŘ	
		I.5.2	
Název výkresu		Formát	
		A3	
VÝKRES OBVODU STAVBY A DRÁHY		Číslo výkresu	
		I.5.2.6	
		Měřítko	
		1:1000	