


Přehledná situace stavby SO 05-30-01 / SO 05-31-01 / SO 05-32-01- Vimperk

M 1:8000

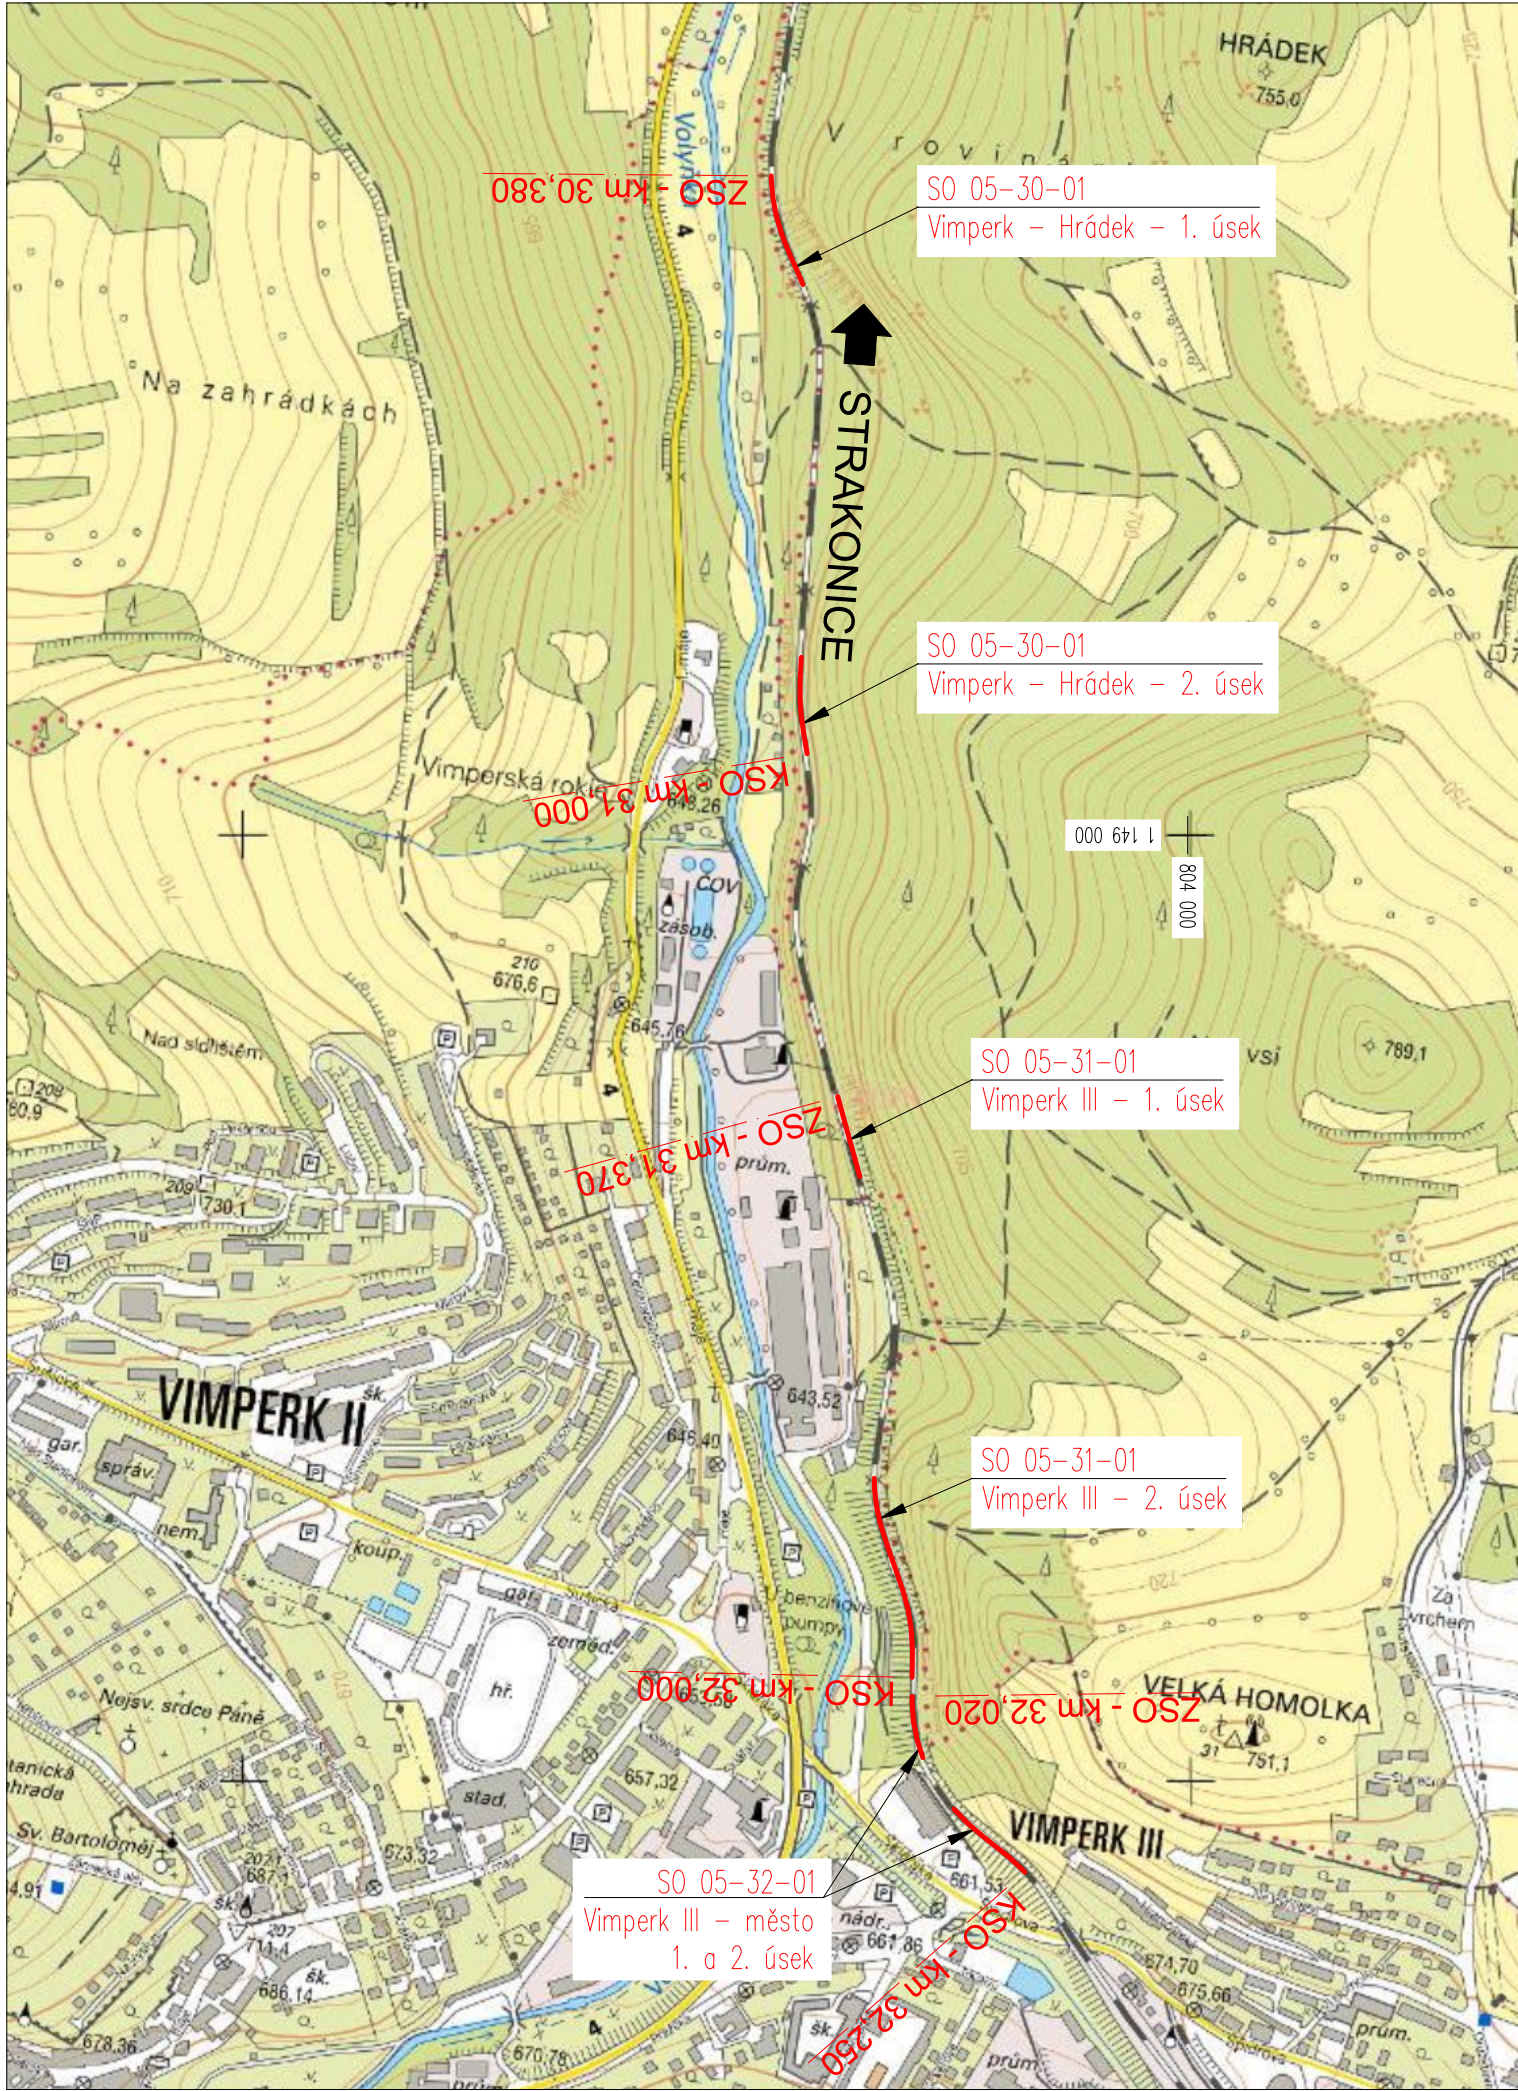

zdroj mapového podkladu: cuzk.cz  
Souřadnicový systém JTSK, Výškový systém Bpv

Investor:



Správa železnic, státní organizace  
Dlážděná 1003/7  
110 00 Praha 1

Vypracoval: Ing. L. Navrátilová	Zodp. projektant: Ing. Stanislav Štábl	Kontroloval: Ing. Miroslav Rykl
Kraj: Jihočeský	Traťový úsek/Obec: STRAKONICE - VOLARY	
Investor SŽ s.o.; Dlážděná 1003/7; 110 00 Praha 1		



**TÝM DOPRAVNÍHO  
INŽENÝRSTVÍ s.r.o.**  
*Renaissance of Quality*

Akce:  
**ZVÝŠENÍ STABILITY SKALNÍCH MASÍVŮ  
NA TRATI STRAKONICE-VOLARY, 1. STAVBA**

Objekt:  
SO 05-30-01 - Sanace skal v km 30,380 - 31,000 - Vimperk - Hrádek  
SO 05-31-01 - Sanace skal v km 31,370 - 32,000 - Vimperk III  
SO 05-32-01 - Sanace skal v km 32,020 - 32,250 - Vimperk III-město  
Část:  
Železniční spodek - sanace skalních svahů

Obsah dokumentace:  
**PŘEHLEDNÁ SITUACE STAVBY - VIMPERK**

Formát	2xA4
Datum	03/2020
Účel	DSP
Č. zakázky	18/2018
Změna	Č. kopie
Měřítko	1:8000
Část dokumentace	Č. výkresu
C.1	6