



PŘÍČNÝ ŘEZ 7 KM 15,500

M: 1:100

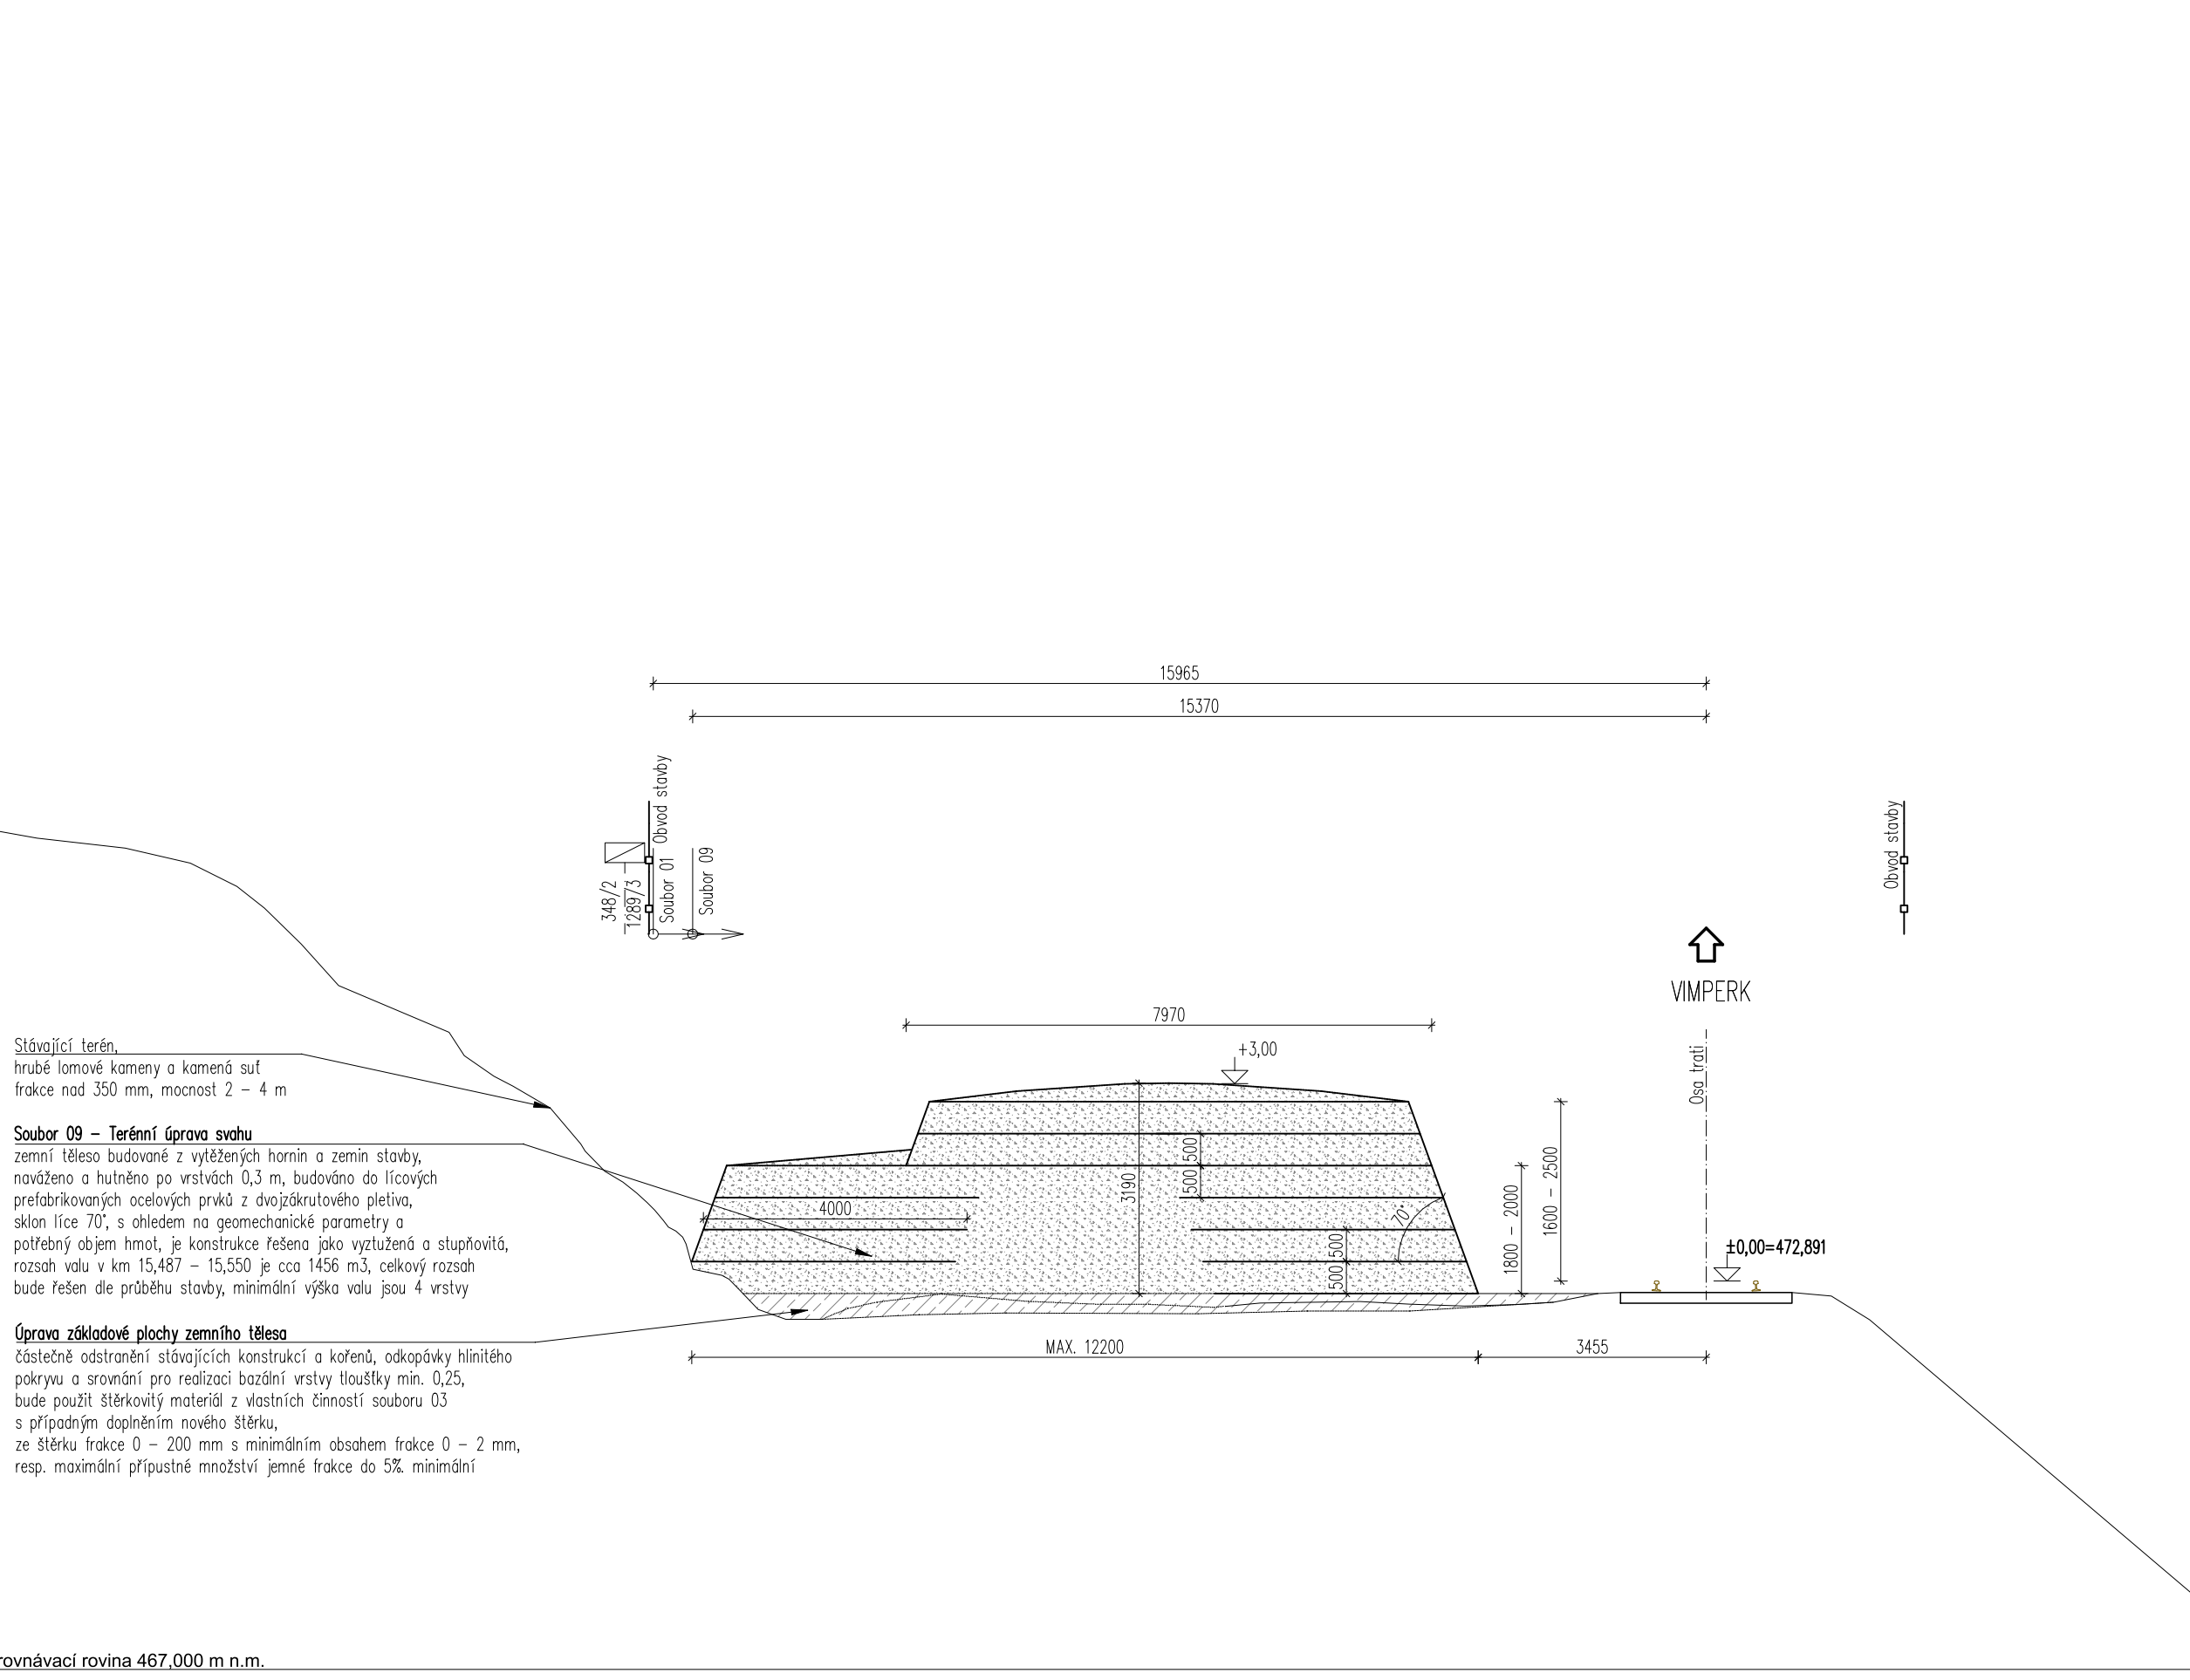

Souřadnicový systém JTSK, Výškový systém Bpv

Investor:		Správa železnic, státní organizace Dlážděná 1003/7 110 00 Praha 1	
			

Vypracoval: Ing. Petr Koleňák		Zodp. projektant: Ing. Stanislav Štábl	Kontroloval: Ing. Miroslav Rykl	
Kraj: Jihočeský		Traťový úsek/Obec: STRAKONICE – VOLARY		
Investor SŽ s.o.; Dlážděná 1003/7; 110 00 Praha 1				
Akce: ZVÝŠENÍ STABILITY SKALNÍCH MASÍVŮ NA TRATI STRAKONICE-VOLARY, 1. STAVBA				
Objekt: SO 03-15-02 – Sanace skal v km 15,260 – 15,520 – Malenice–U Papírny				Formát 3x4
Část: Železniční spodek – sanace skalních svahů				Datum 03/2020
Obsah dokumentace: PŘÍČNÉ ŘEZY – TERÉNNÍ ÚPRAVY				Účel DSP
				Č. zakázky 18/2018
				Změna Č. kopie
				Měřítko 1:100
				Č. výkresu 6
POUŽITÍ DOKUMENTACE SE ŘÍDÍ PŘÍSLUŠNOU SMLOUVOU O DÍLO. KOPÍROVÁNÍ A ROZŠÍŘOVÁNÍ POUZE PO PÍSEMNÉM SOUHLASU ZPRACOVATELE ČÁSTI.				