


PARAMETRY LOMŮ SKLONU:

Rv=0m
tz=0,000m
yv=0,000m
Rv=0m
tz=0,000m
yv=0,000m

NIVELETA:

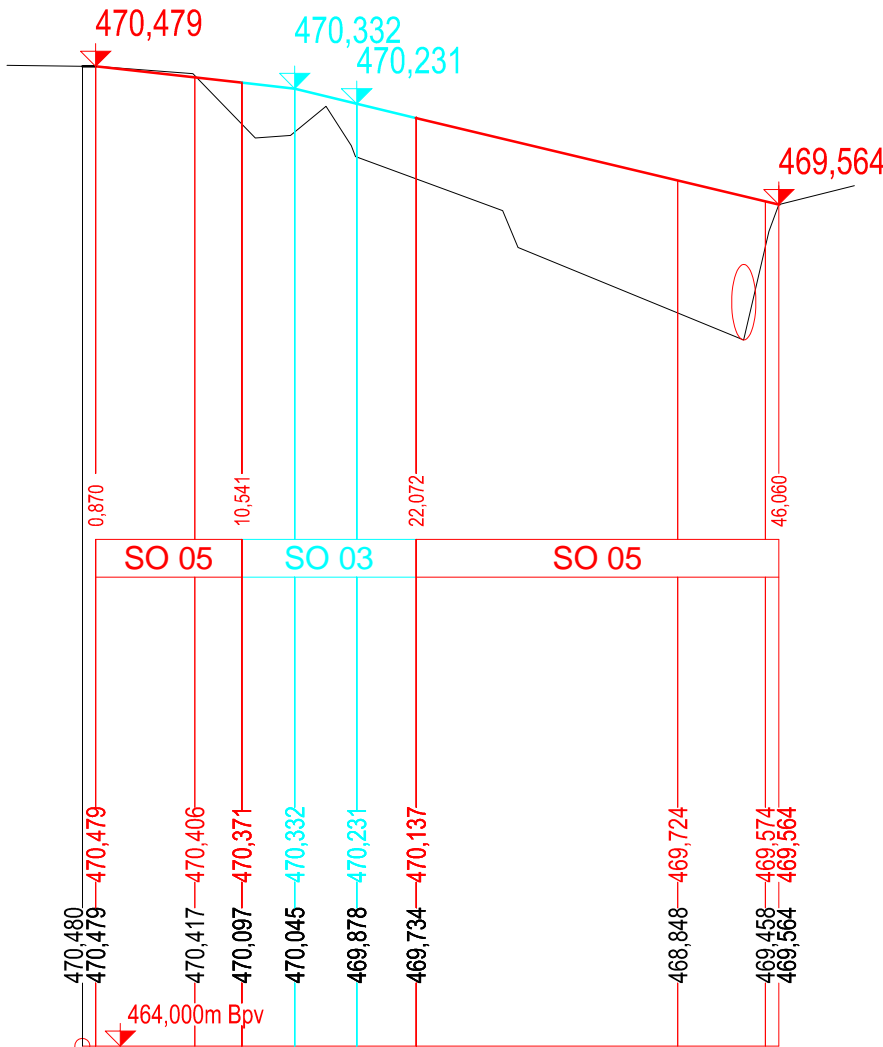

KÓTY NIVELETY:

KÓTY TERÉNU - STAV:

SROVNÁVACÍ ROVINA:


STANIČENÍ:

0,0

SKLONOVÉ POMĚRY:



SMĚROVÉ POMĚRY:

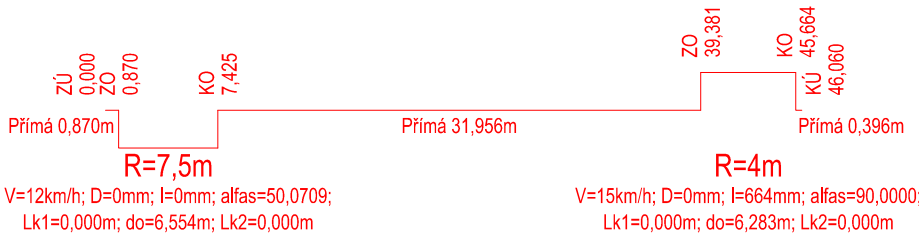

KM ZV VÝHYBKY Č. 404 STANOVEN JAKO PEVNÝ

SOUŘADNICOVÝ SYSTÉM: S-JTSK

VÝŠKOVÝ SYSTÉM: B.p.v.

| | | | | | |
|-----------------------|-------------------|---|----------------------|-----------------------------------|----------|
| Autorizovaný projekt. | Vedoucí projektu | Technický projektant | Dokladový projektant | Projekční kancelář: | |
| Ing. Petr Dvořáček | Ing. Josef Hrnčíř | Bc. Vladimír Nový | Romana Lněničková | KTA TECHNIKA s.r.o. | |
| Kraj: Plzeňský | | Stavební úřad: DÚ Praha | | Klatovská 100/863, 301 00 Plzeň | |
| Objednatel: | | SŽDC, s.o., Stavební správa západ Sokolovská 278/1955, 190 00 Praha 9 | | DIČ: CZ-62618911 | |
| Název stavby: | | Doplnění závor na přejezdu P687 v km 6,240 na trati Domažlice – Planá u M. Lázní | | tel.: 378 023 411 | |
| | | E.1.8 - SO 05 Smíšená stezka pro pěší a cyklisty | | e-mail: kta@kta-technika.cz | |
| | | Podélný profil smíšené stezky pro pěší a cyklisty | | www: http://www.kta-technika.cz | |
| | | | | ID datové schránky: fw3g5xh | |
| | | | | Číslo zakázky | Z17-025 |
| | | | | Datum | 10/2019 |
| | | | | Účel | PD + PSŘ |
| | | | | Měřítko | 1:500/50 |
| | | | | Číslo výkresu | 4 |