



VZOROVÝ PŘÍČNÝ ŘEZ SMÍŠENOU STEZKOU

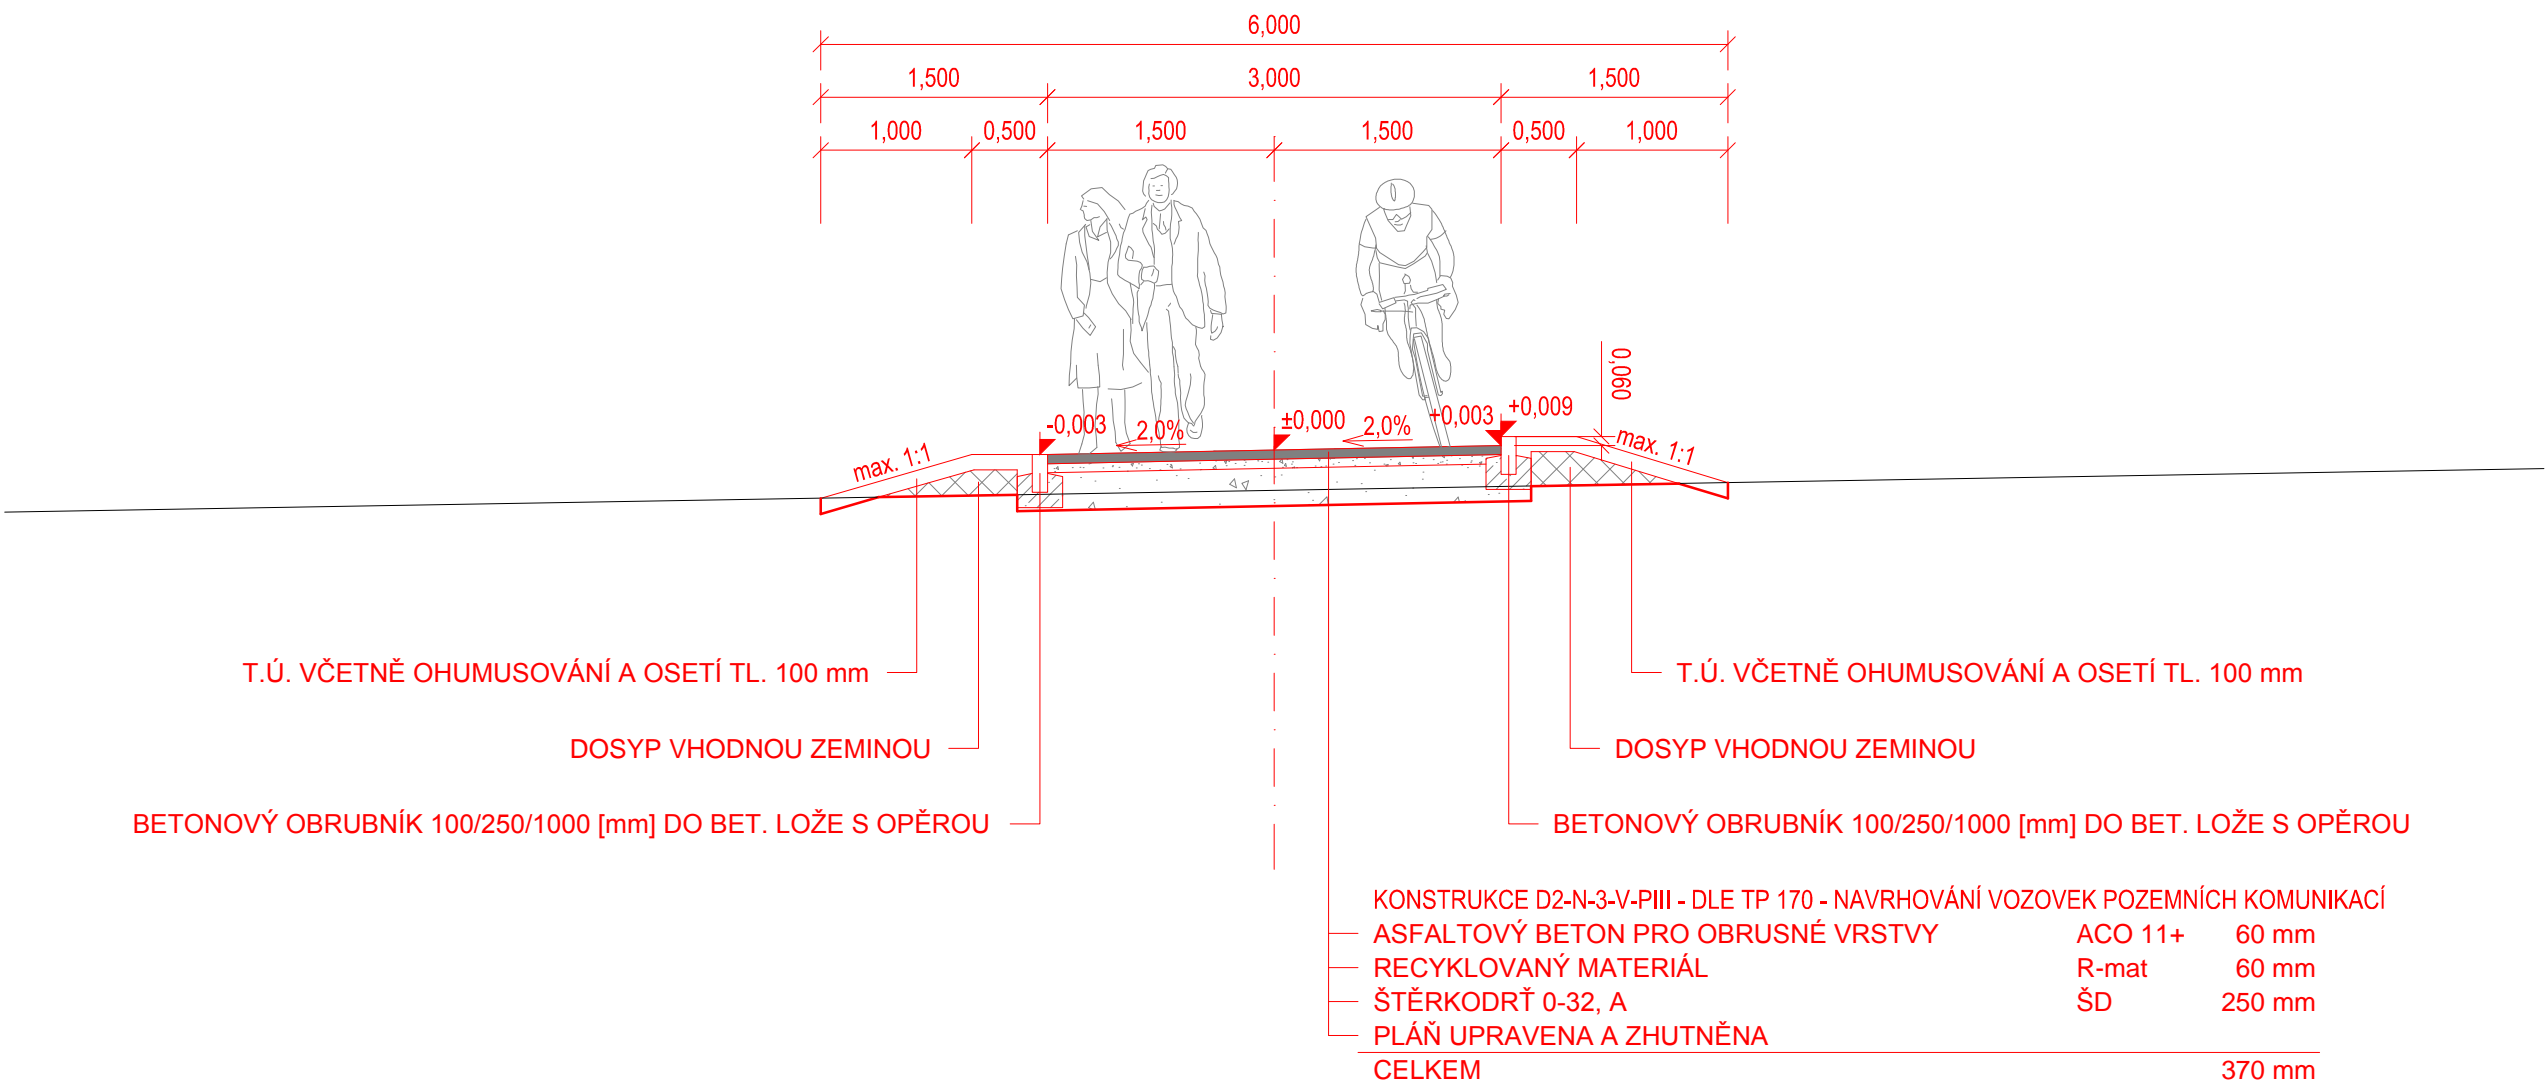

KM ZV VÝHYBKY Č. 404 STANOVEN JAKO PEVNÝ

VÝŠKOVÝ SYSTÉM: B.p.v.

Autorizovaný projekt.		Vedoucí projektu	Technický projektant	Dokladový projektant	Projekční kancelář:	
Ing. Petr Dvořáček		Ing. Josef Hrnčíř	Bc. Vladimír Nový	Romana Lněničková	 TECHNIKA s.r.o.	
Kraj: Plzeňský		Stavební úřad: DÚ Praha			Klatovská 100/863, 301 00 Plzeň	
Objednatel:		SŽDC, s.o., Stavební správa západ Sokolovská 278/1955, 190 00 Praha 9			DIČ: CZ-62618911	
Název stavby:		Doplnění závor na přejezdu P687 v km 6,240 na trati Domažlice – Planá u M. Lázní E.1.3 - SO 03 Rekonstrukce přejezdu v km 6,240 Vzorový příčný řez smíšenou stezkou pro pěší a cyklisty			tel.: 378 023 411	
					e-mail: kta@kta-technika.cz	
					www: http://www.kta-technika.cz	
					ID datové schránky: fw3g5xh	
					Číslo zakázky	Z17-025
					Datum	10/2019
					Účel	PD + PSŘ
					Měřítko	1:50
					Číslo výkresu	6