


R3

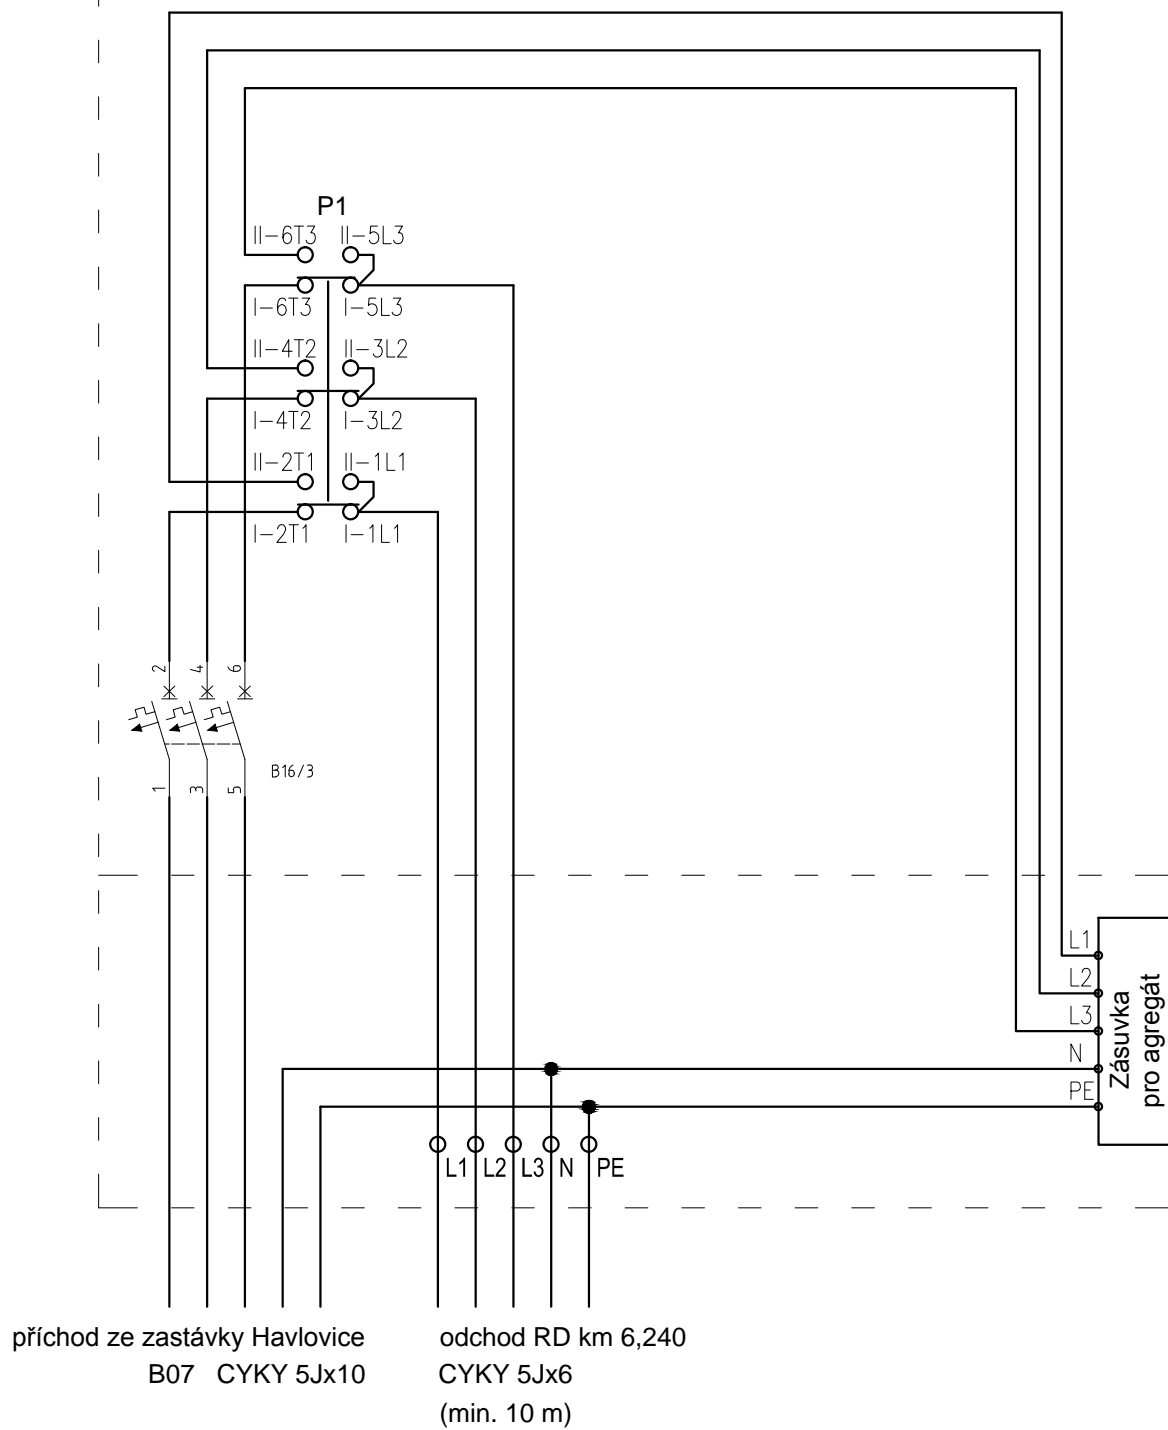

AKCE: Domažlice-Planá/PZS km 6,240

VÝKRES: Zapojení rozvaděče u RD

0004b