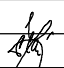


03			
02			
01	Dokumentace se zapracovanými připomínkami složek SŽDC s.o. a ČD a.s.	06/2017	
REVIZE	POPIS	DATUM	PODPIS


SO 12-10-01 PŘIBYSLAV - POHLED, ŽELEZNIČNÍ SVRŠEK  
SO 12-11-01 PŘIBYSLAV - POHLED, ŽELEZNIČNÍ SPODEK

OBJEDNATEL	
SPRÁVA ŽELEZNIČNÍ DOPRAVNÍ CESTY, STÁTNÍ ORGANIZACE DLÁŽDĚNÁ 1003/7, 110 00 PRAHA 1	
STAVEBNÍ SPRÁVA VÝCHOD, NERUDOVA 1, 772 58 OLOMOUC	

ELTODO, a.s. Novodvorská 1010/14, 142 01 Praha 4						JTSK ČÍSLO SOUPRAVY		Bpv			
ODPOVĚDNÝ PROJEKTANT		VYPRACOVAL		KONTROLA		HIP					
ING. EMIL ŠPAČEK		ING. EMIL ŠPAČEK		ING. DAVID VODÁK		ING. EMIL ŠPAČEK					
PODPIS		PODPIS		PODPIS		PODPIS					
OBSAH		REKONSTRUKCE TRAŤOVÉHO ÚSEKU PŘIBYSLAV - POHLED								ČÍSLO ZAKÁZKY 116 005	
		STAVEBNÍ ČÁST								DOKUMENTACE PD	
										MĚŘÍTKO 1:1000	
										DATUM 01/2017	
										POČET FORMÁTŮ 6x A4	
NÁZEV PŘÍLOHY		VZOROVÉ PŘÍČNÉ ŘEZY								ČÁST E1.1	
										ČÍSLO PŘÍLOHY 2.4	
DOKUMENTACI LZE UŽÍVAT POUZE VE SMYSLU PŘÍSLUŠNÉ SMLOUVY O DÍLO. VÝKRES, ČI JEHO ČÁST, MŮŽE BÝT KOPÍROVÁN NEBO JINÝM ZPŮSOBEM ROZŠÍŘOVÁN POUZE PO PŘEDCHOZÍM SOUHLASU ELTODO, a.s.											

# VZOROVÝ PŘÍČNÝ ŘEZ

## M 1:50

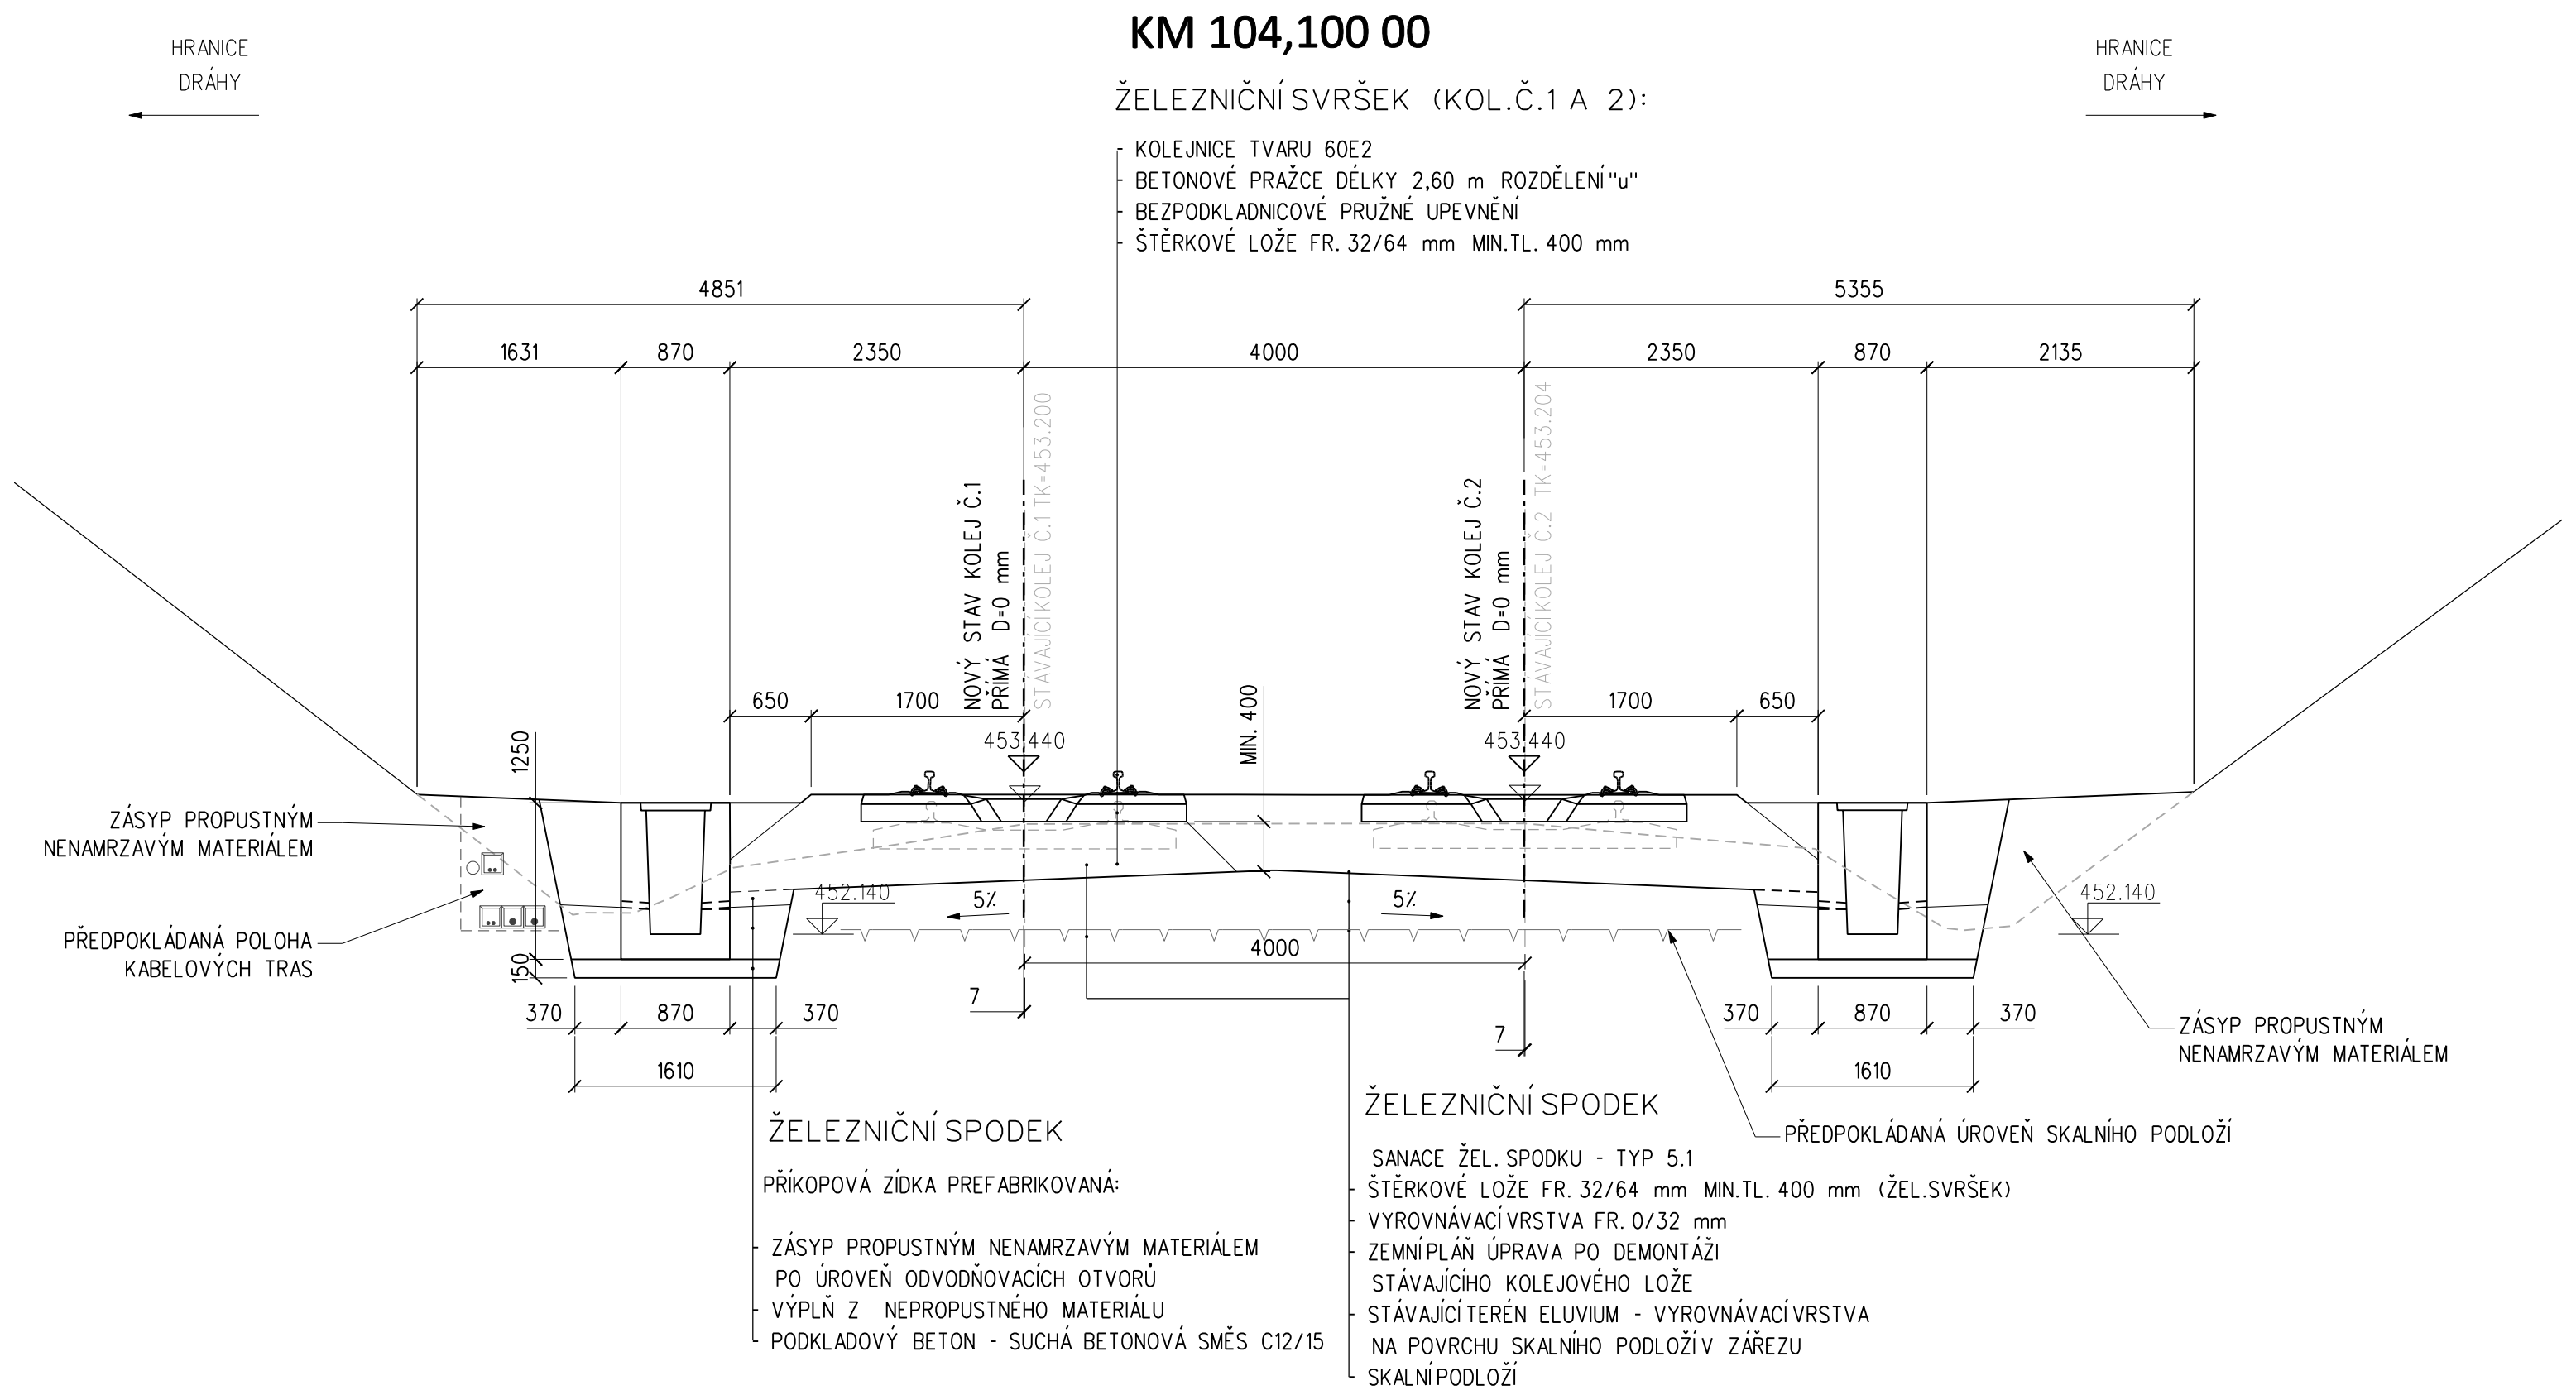


# VZOROVÝ PŘÍČNÝ ŘEZ

## M 1:50

KM 104,400 00

ŽELEZNIČNÍ SVRŠEK (KOL.Č.1 A 2):

- KOLEJNICE TVARU 60E2
- BETONOVÉ PRAŽCE DÉLKY 2,60 m ROZDĚLENÍ "u"
- BEZPODKLADNICOVÉ PRUŽNÉ UPEVNĚNÍ
- ŠTĚRKOVÉ LOŽE FR. 32/64 mm MIN.TL. 350 mm

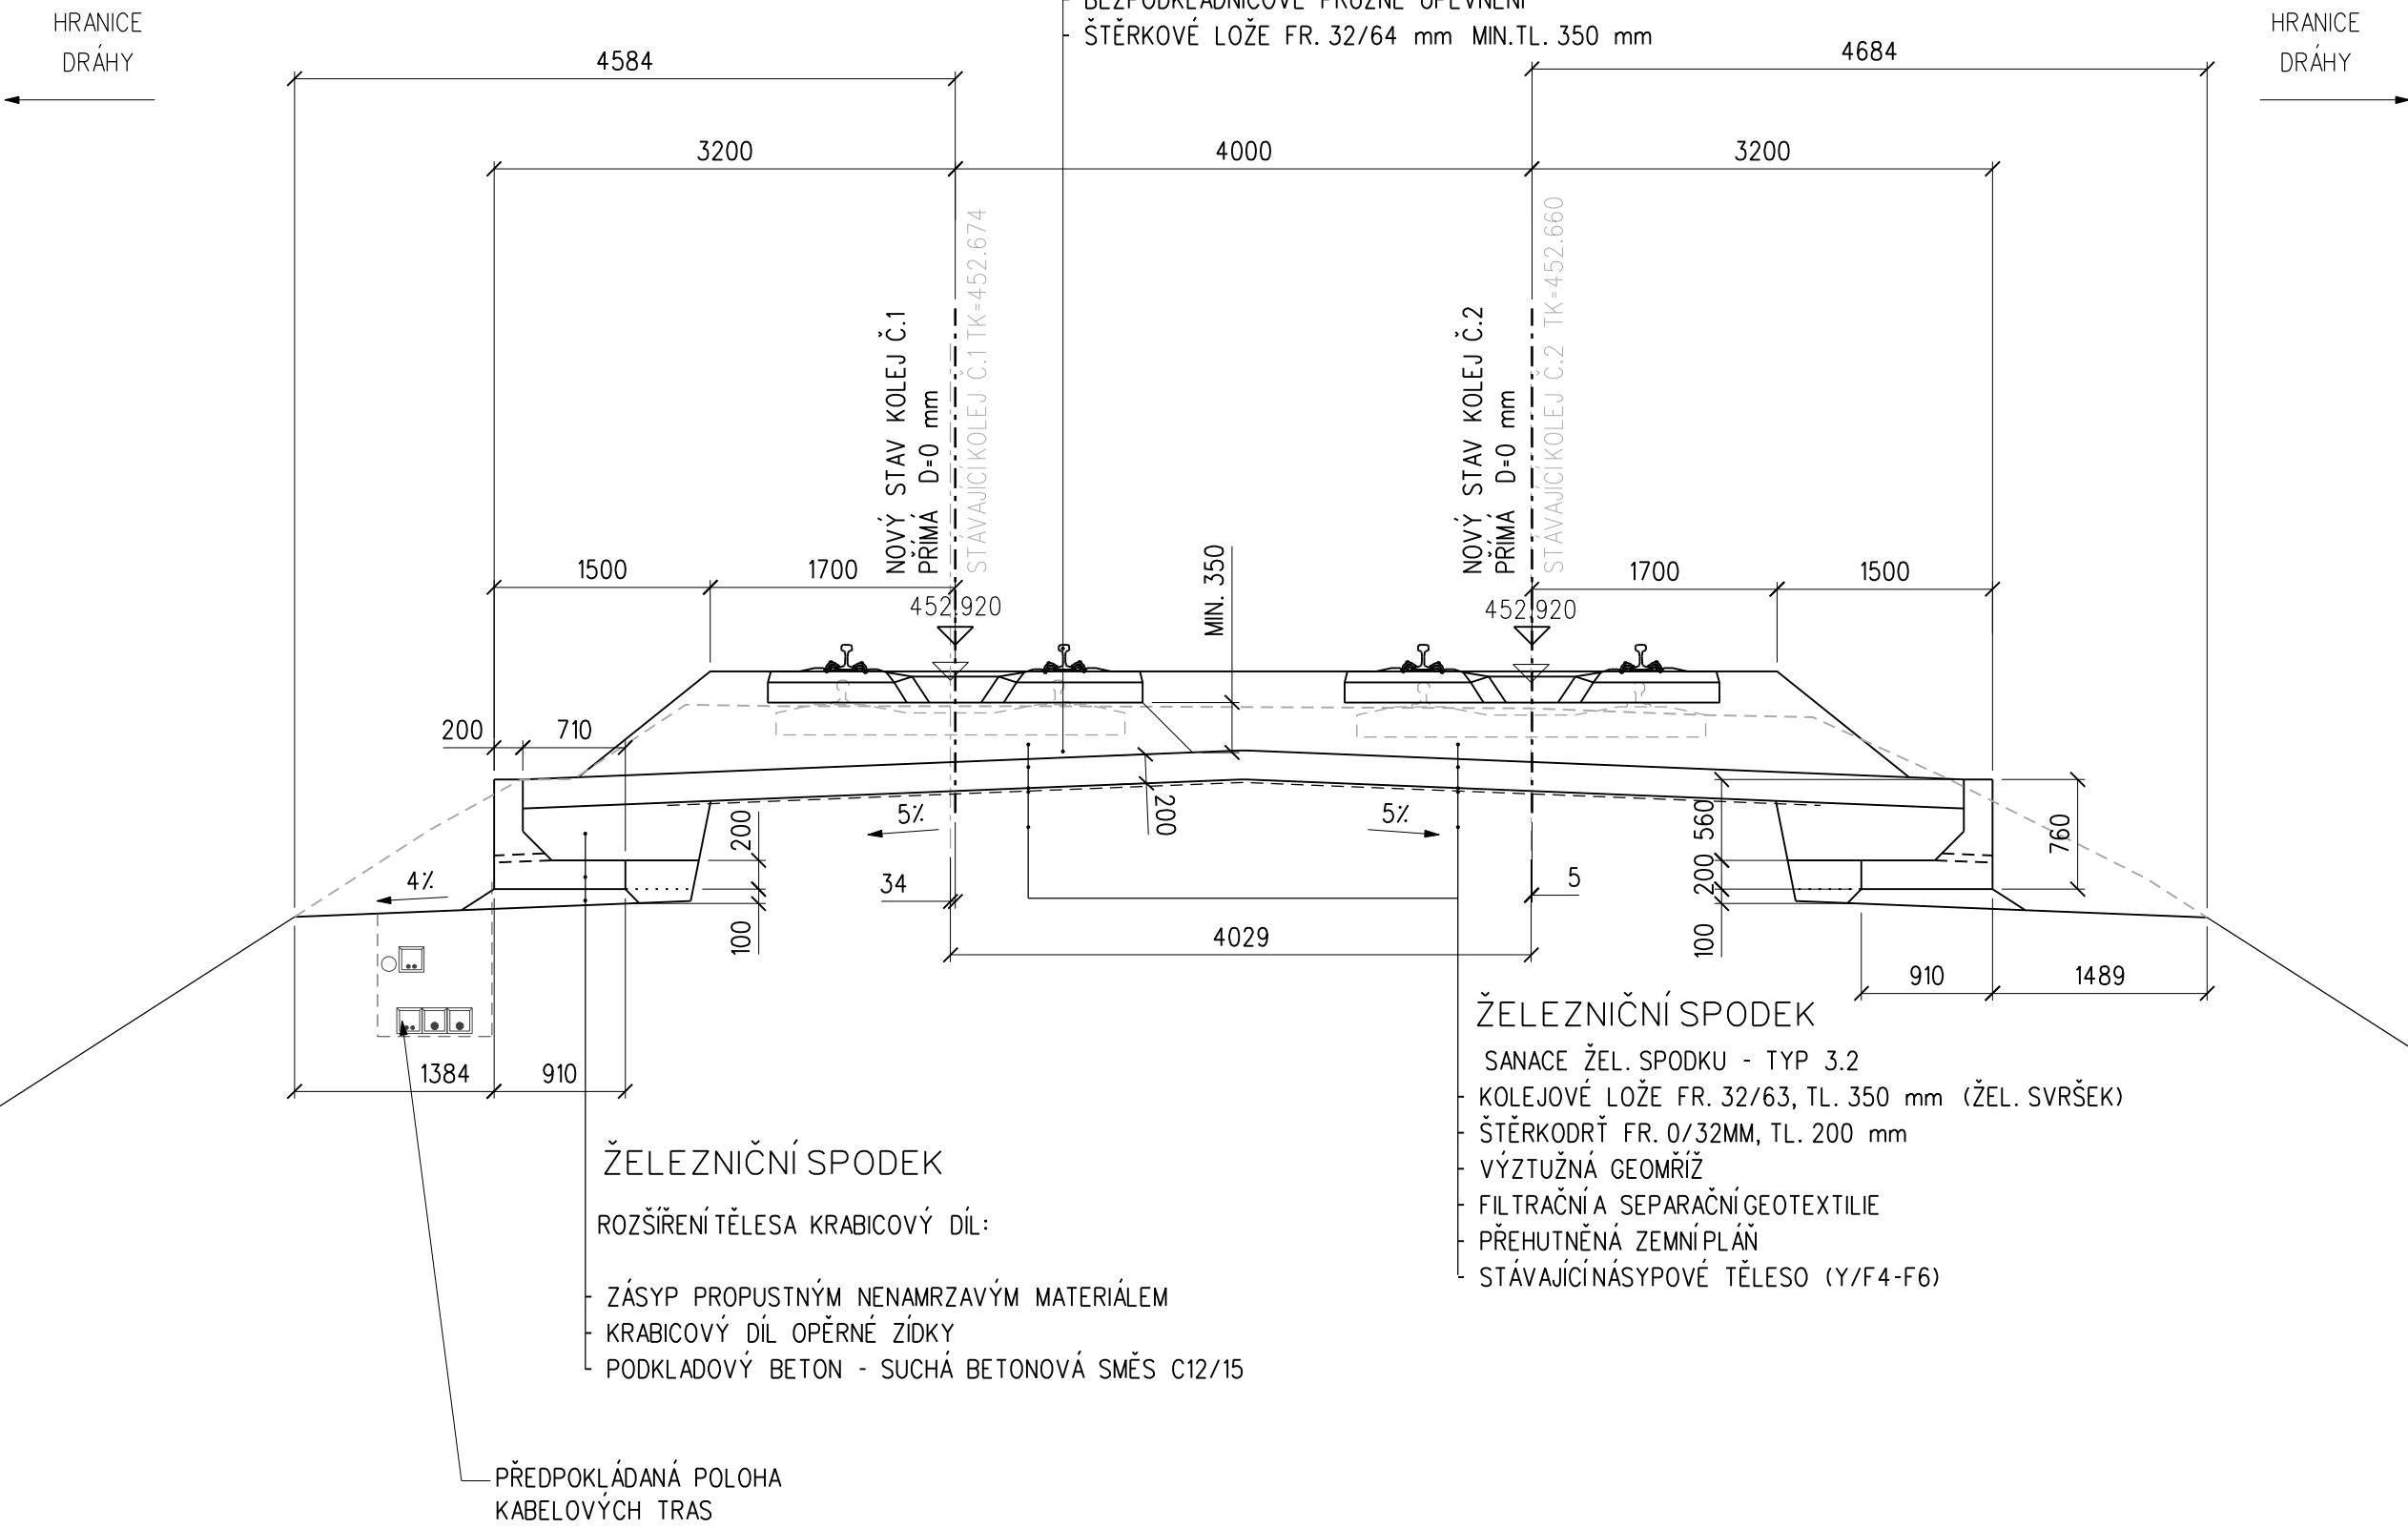

# VZOROVÝ PŘÍČNÝ ŘEZ


## M 1:50

HRANICE  
DRÁHY

**KM 104,900 00**

ŽELEZNIČNÍ SVRŠEK (KOL.Č.1 A 2):

- KOLEJNICE TVARU 60E2  
BETONOVÉ PRAŽCE DÉLKY 2,60 m ROZDĚLENÍ "u"  
BEZPODKLADNICOVÉ PRUŽNÉ UPEVNĚNÍ  
ŠTĚRKOVÉ LOŽE FR. 32/64 mm MIN.TL. 350 mm

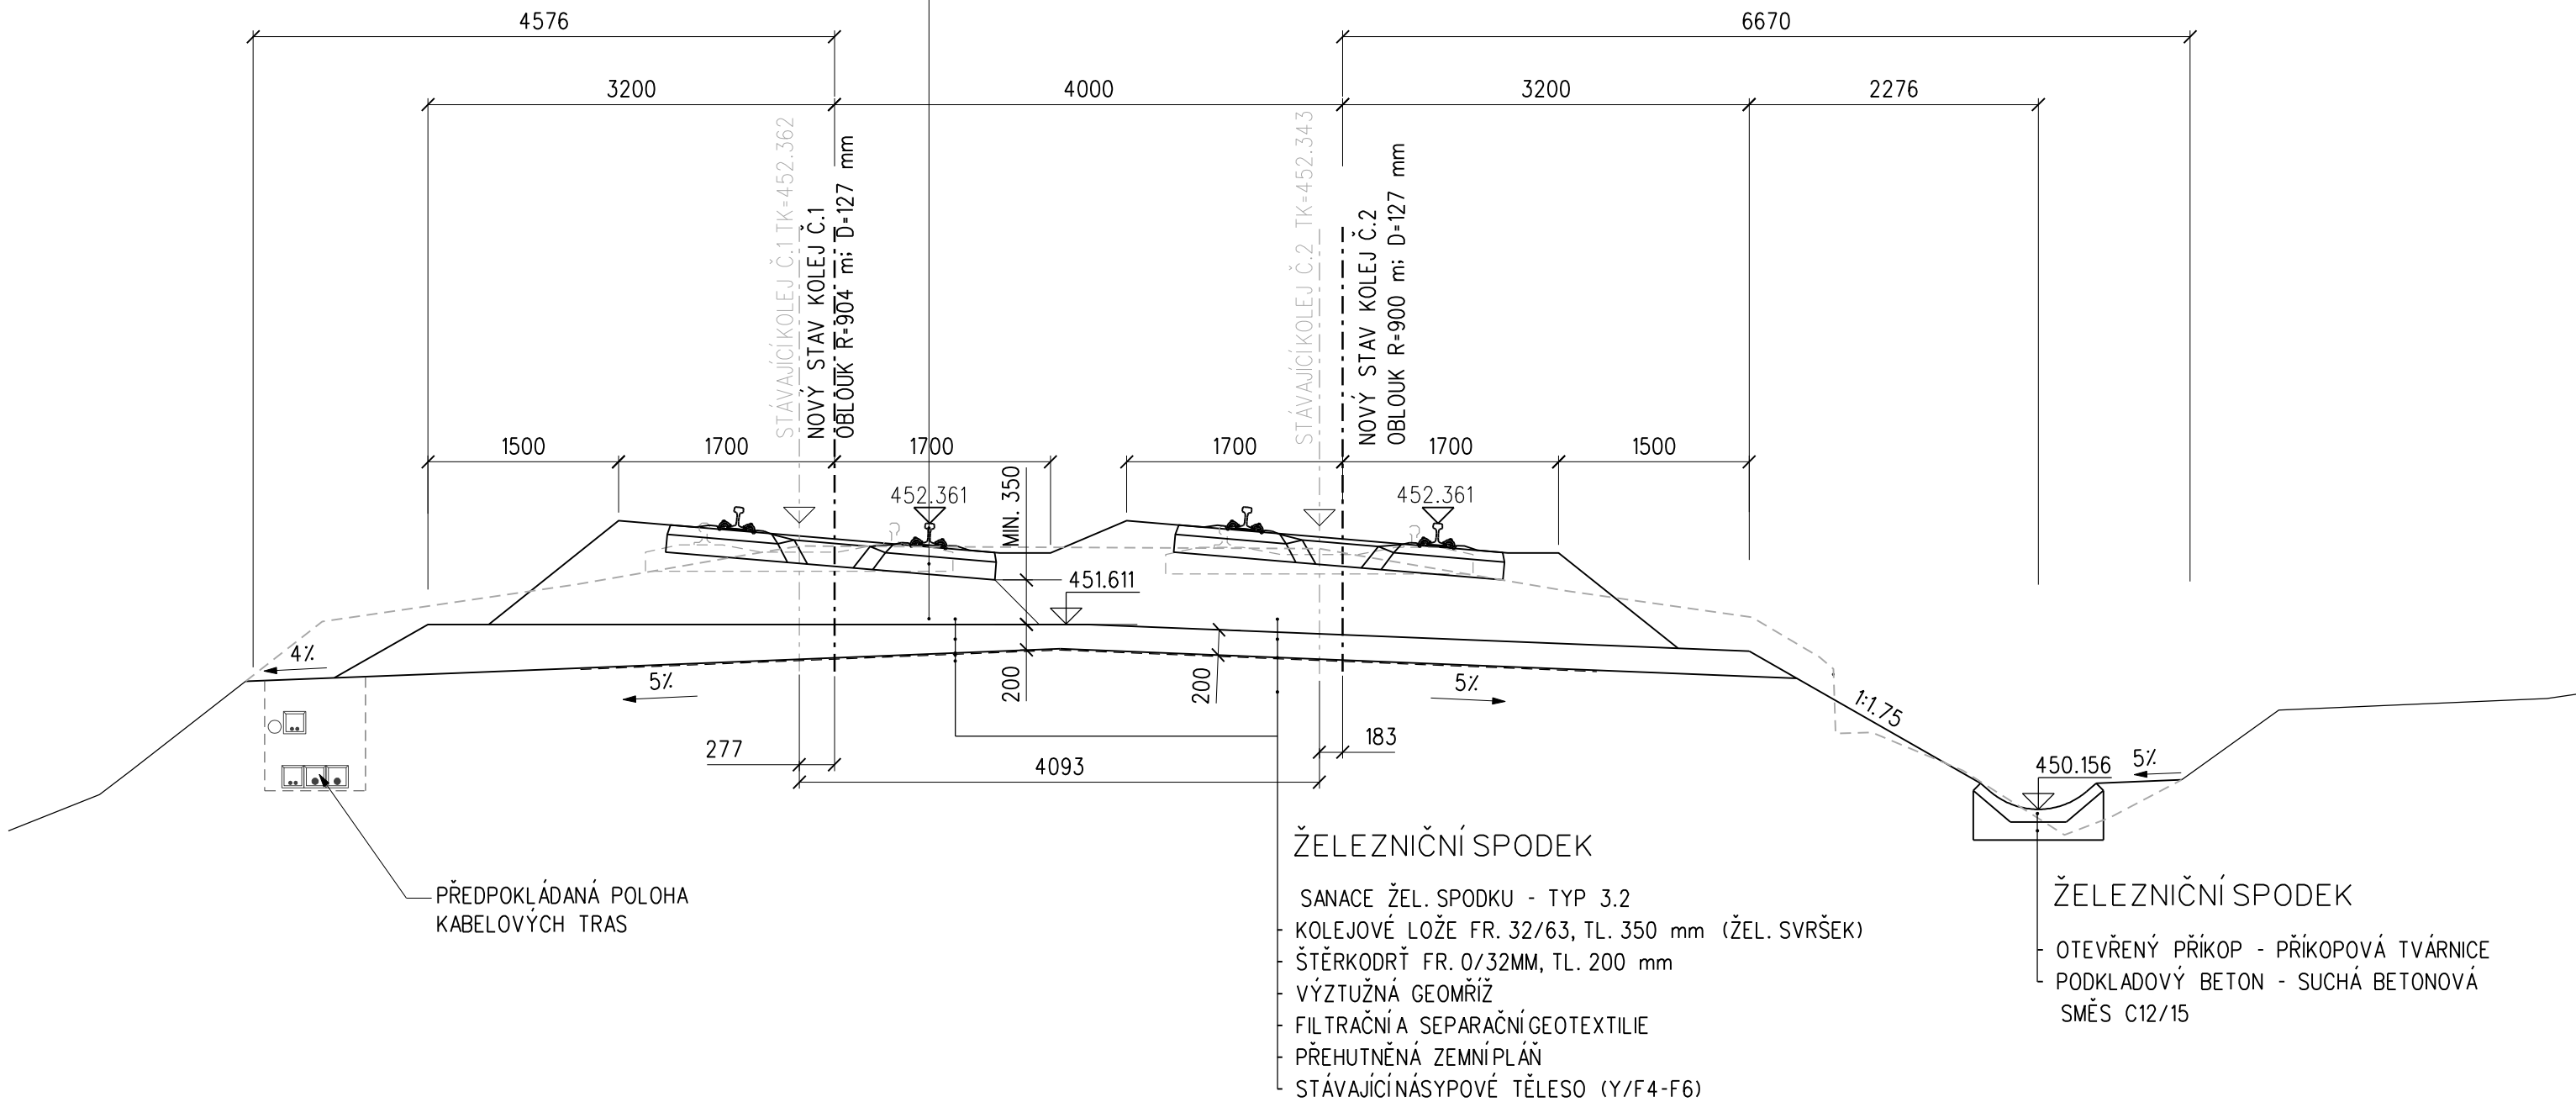


# VZOROVÝ PŘÍČNÝ ŘEZ

## M 1:50

KM 105,400 00

ŽELEZNIČNÍ SVRŠEK (KOL.Č.1 A 2):

- KOLEJNICE TVARU 60E2
- BETONOVÉ PRAŽCE DÉLKY 2,60 m ROZDĚLENÍ "u"
- BEZPODKLADNICOVÉ PRUŽNÉ UPEVNĚNÍ
- ŠTĚRKOVÉ LOŽE FR. 32/64 mm MIN.TL. 350 mm

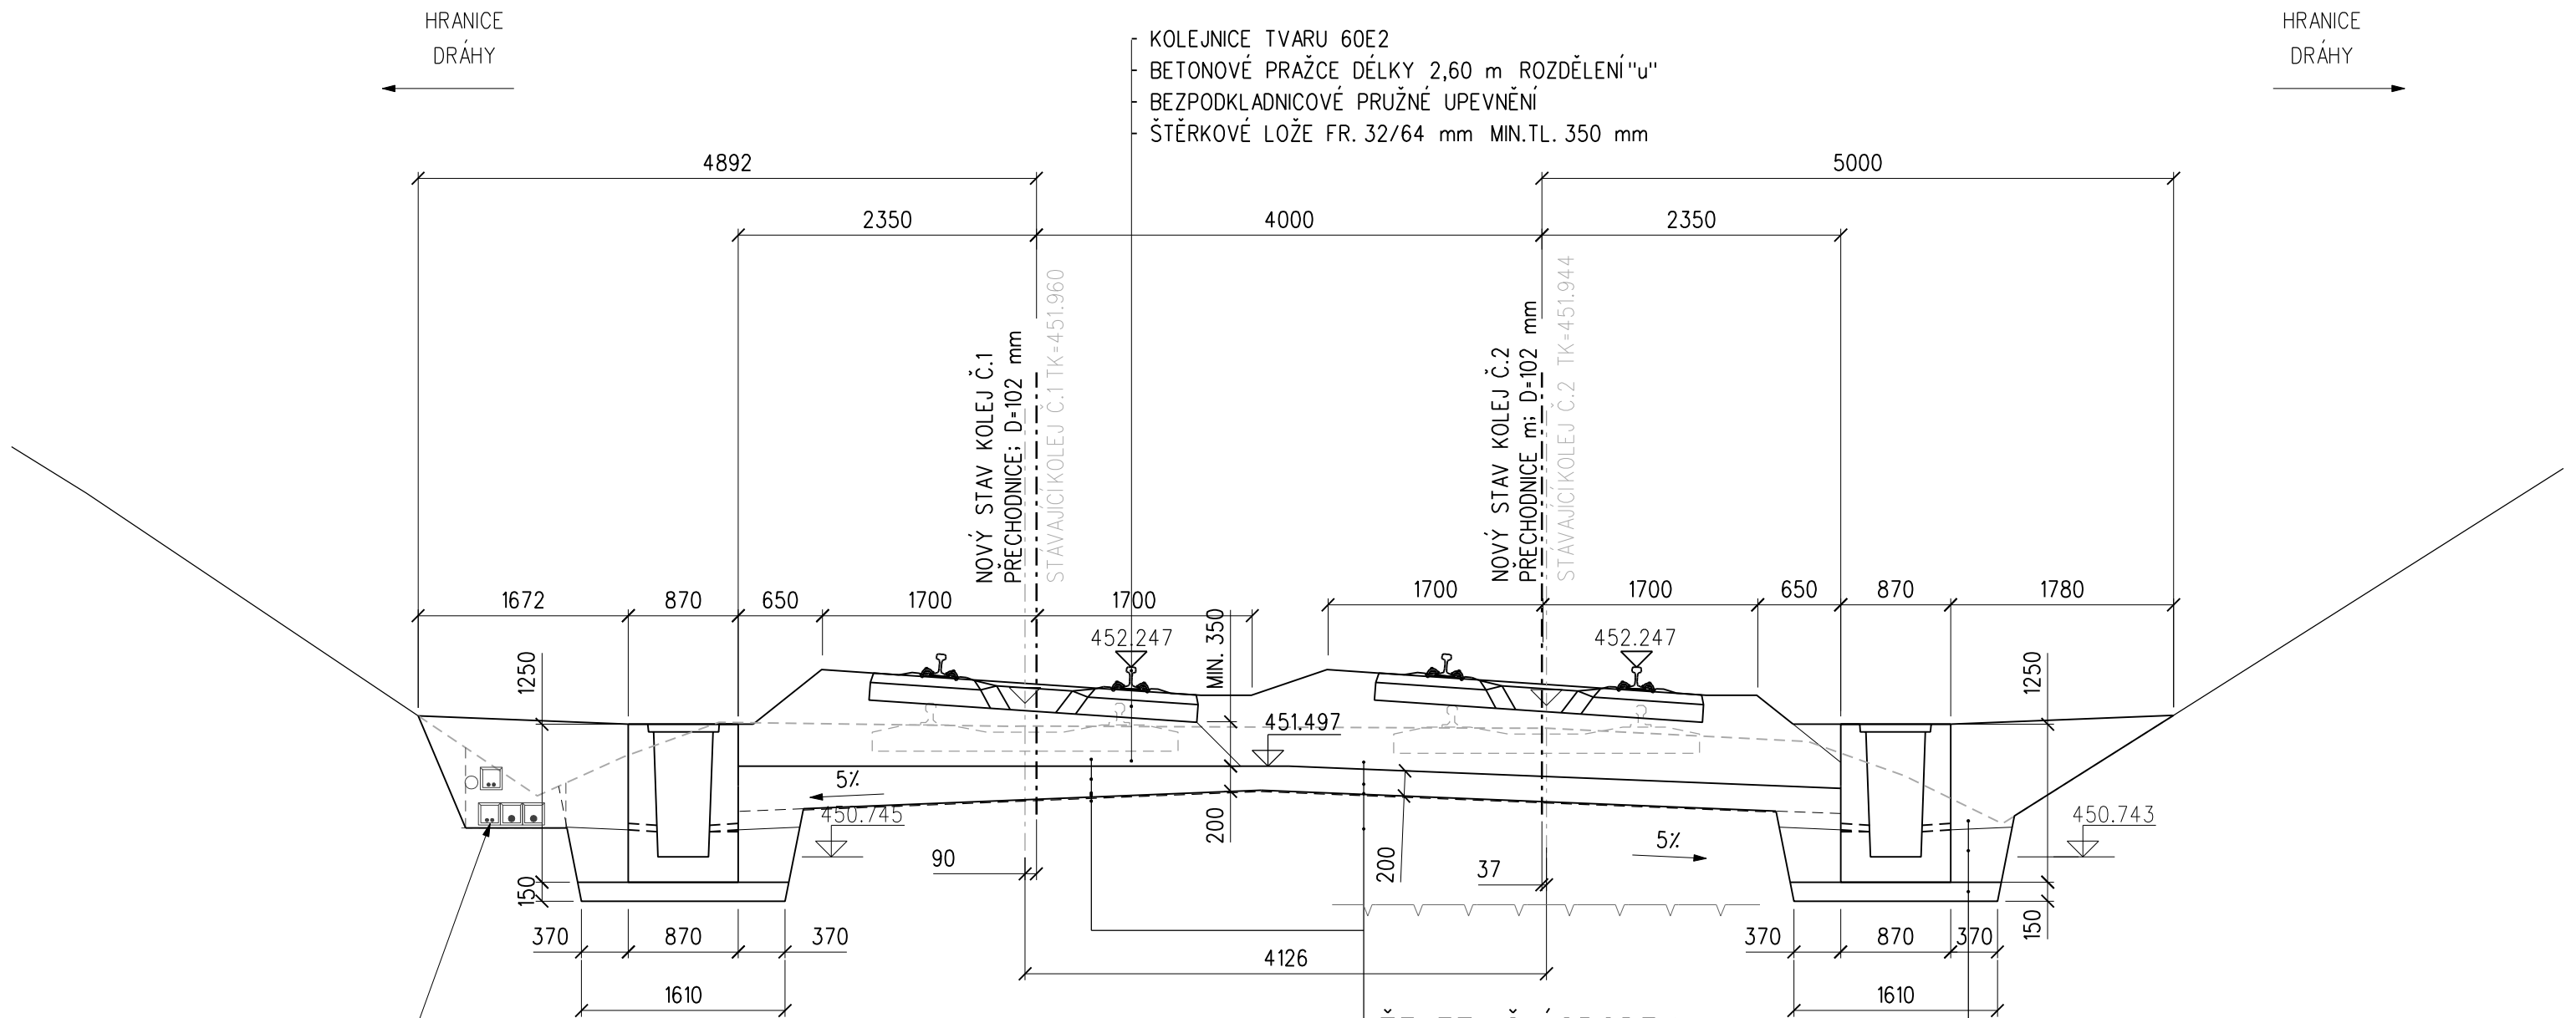

PŘEDPOKLÁDANÁ POLOHA  
KABELOVÝCH TRAS

ŽELEZNIČNÍ SPODEK

- SANACE ŽEL. SPODKU - TYP 3.2
- KOLEJOVÉ LOŽE FR. 32/63, TL. 350 mm (ŽEL. SVRŠEK)
- ŠTĚRKODRŤ FR. 0/32MM, TL. 200 mm
- VÝZTUŽNÁ GEOMŘÍŽ
- FILTRAČNÍ A SEPARAČNÍ GEOTEXILIE
- PŘEHUTNĚNÁ ZEMNÍ PLÁŇ
- STÁVAJÍCÍ TERÉN ELUVIUM - VYROVNÁVACÍ VRSTVA
- NA POVRCHU SKALNÍHO PODLOŽÍ V ZÁŘEZU
- SKALNÍ PODLOŽÍ

ŽELEZNIČNÍ SPODEK

- PŘÍKOPOVÁ ŽÍDKA PREFABRIKOVANÁ:
- ZÁSYP PROPUSTNÝM NENAMRZAVÝM MATERIÁLEM
- PO ÚROVEŇ ODVODŇOVACÍCH OTVORŮ
- VÝPLŇ Z NEPROPUSTNÉHO MATERIÁLU
- PODKLADOVÝ BETON - SUCHÁ BETONOVÁ SMĚS C12/15

# VZOROVÝ PŘÍČNÝ ŘEZ

## M 1:50


KM 106,000 00

ŽELEZNIČNÍ SVRŠEK (KOL.Č.1 A 2):

- KOLEJNICE TVARU 60E2
- BETONOVÉ PRAŽCE DÉLKY 2,60 m ROZDĚLENÍ "u"
- BEZPODKLADNICOVÉ PRUŽNÉ UPEVNĚNÍ
- ŠTĚRKOVÉ LOŽE FR. 32/64 mm MIN.TL. 350 mm

HRANICE  
DRÁHY

HRANICE  
DRÁHY

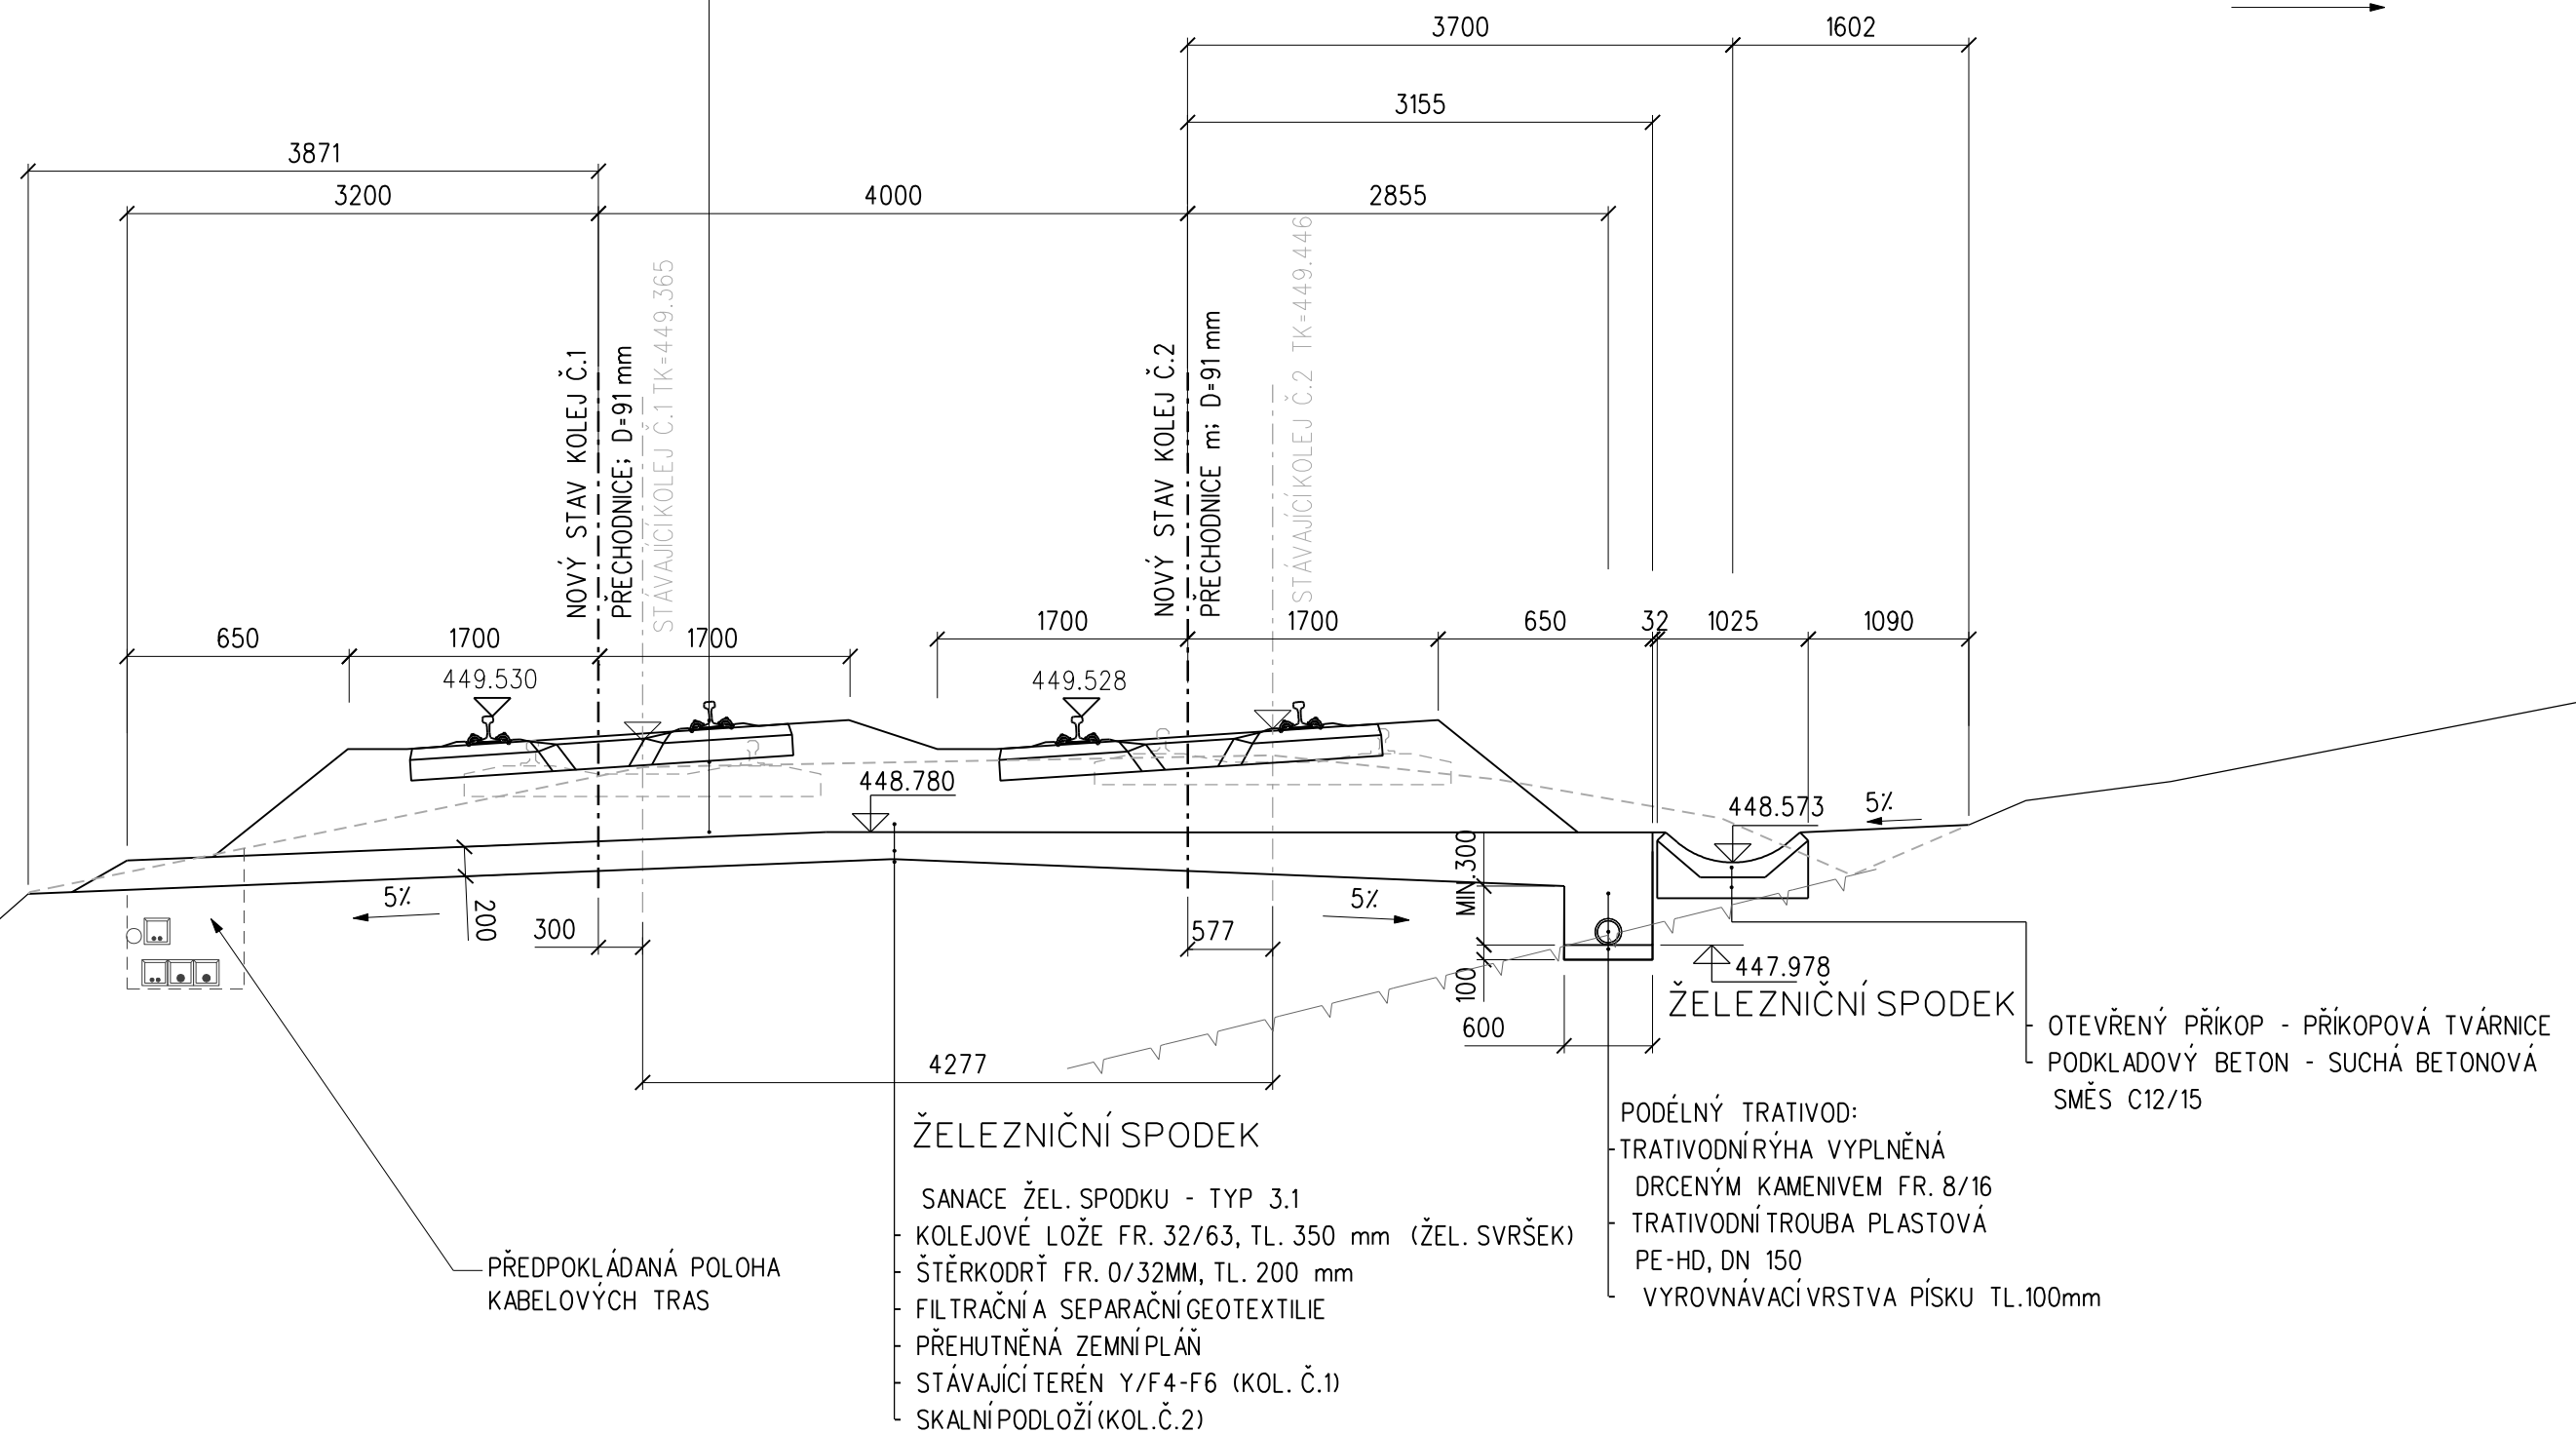


# VZOROVÝ PŘÍČNÝ ŘEZ

## M 1:50

KM 107,000 00

ŽELEZNIČNÍ SVRŠEK (KOL.Č.1 A 2):

- KOLEJNICE TVARU 60E2
- BETONOVÉ PRAŽCE DÉLKY 2,60 m ROZDĚLENÍ "u"
- BEZPODKLADNICOVÉ PRUŽNÉ UPEVNĚNÍ
- ŠTĚRKOVÉ LOŽE FR. 32/64 mm MIN.TL. 350 mm

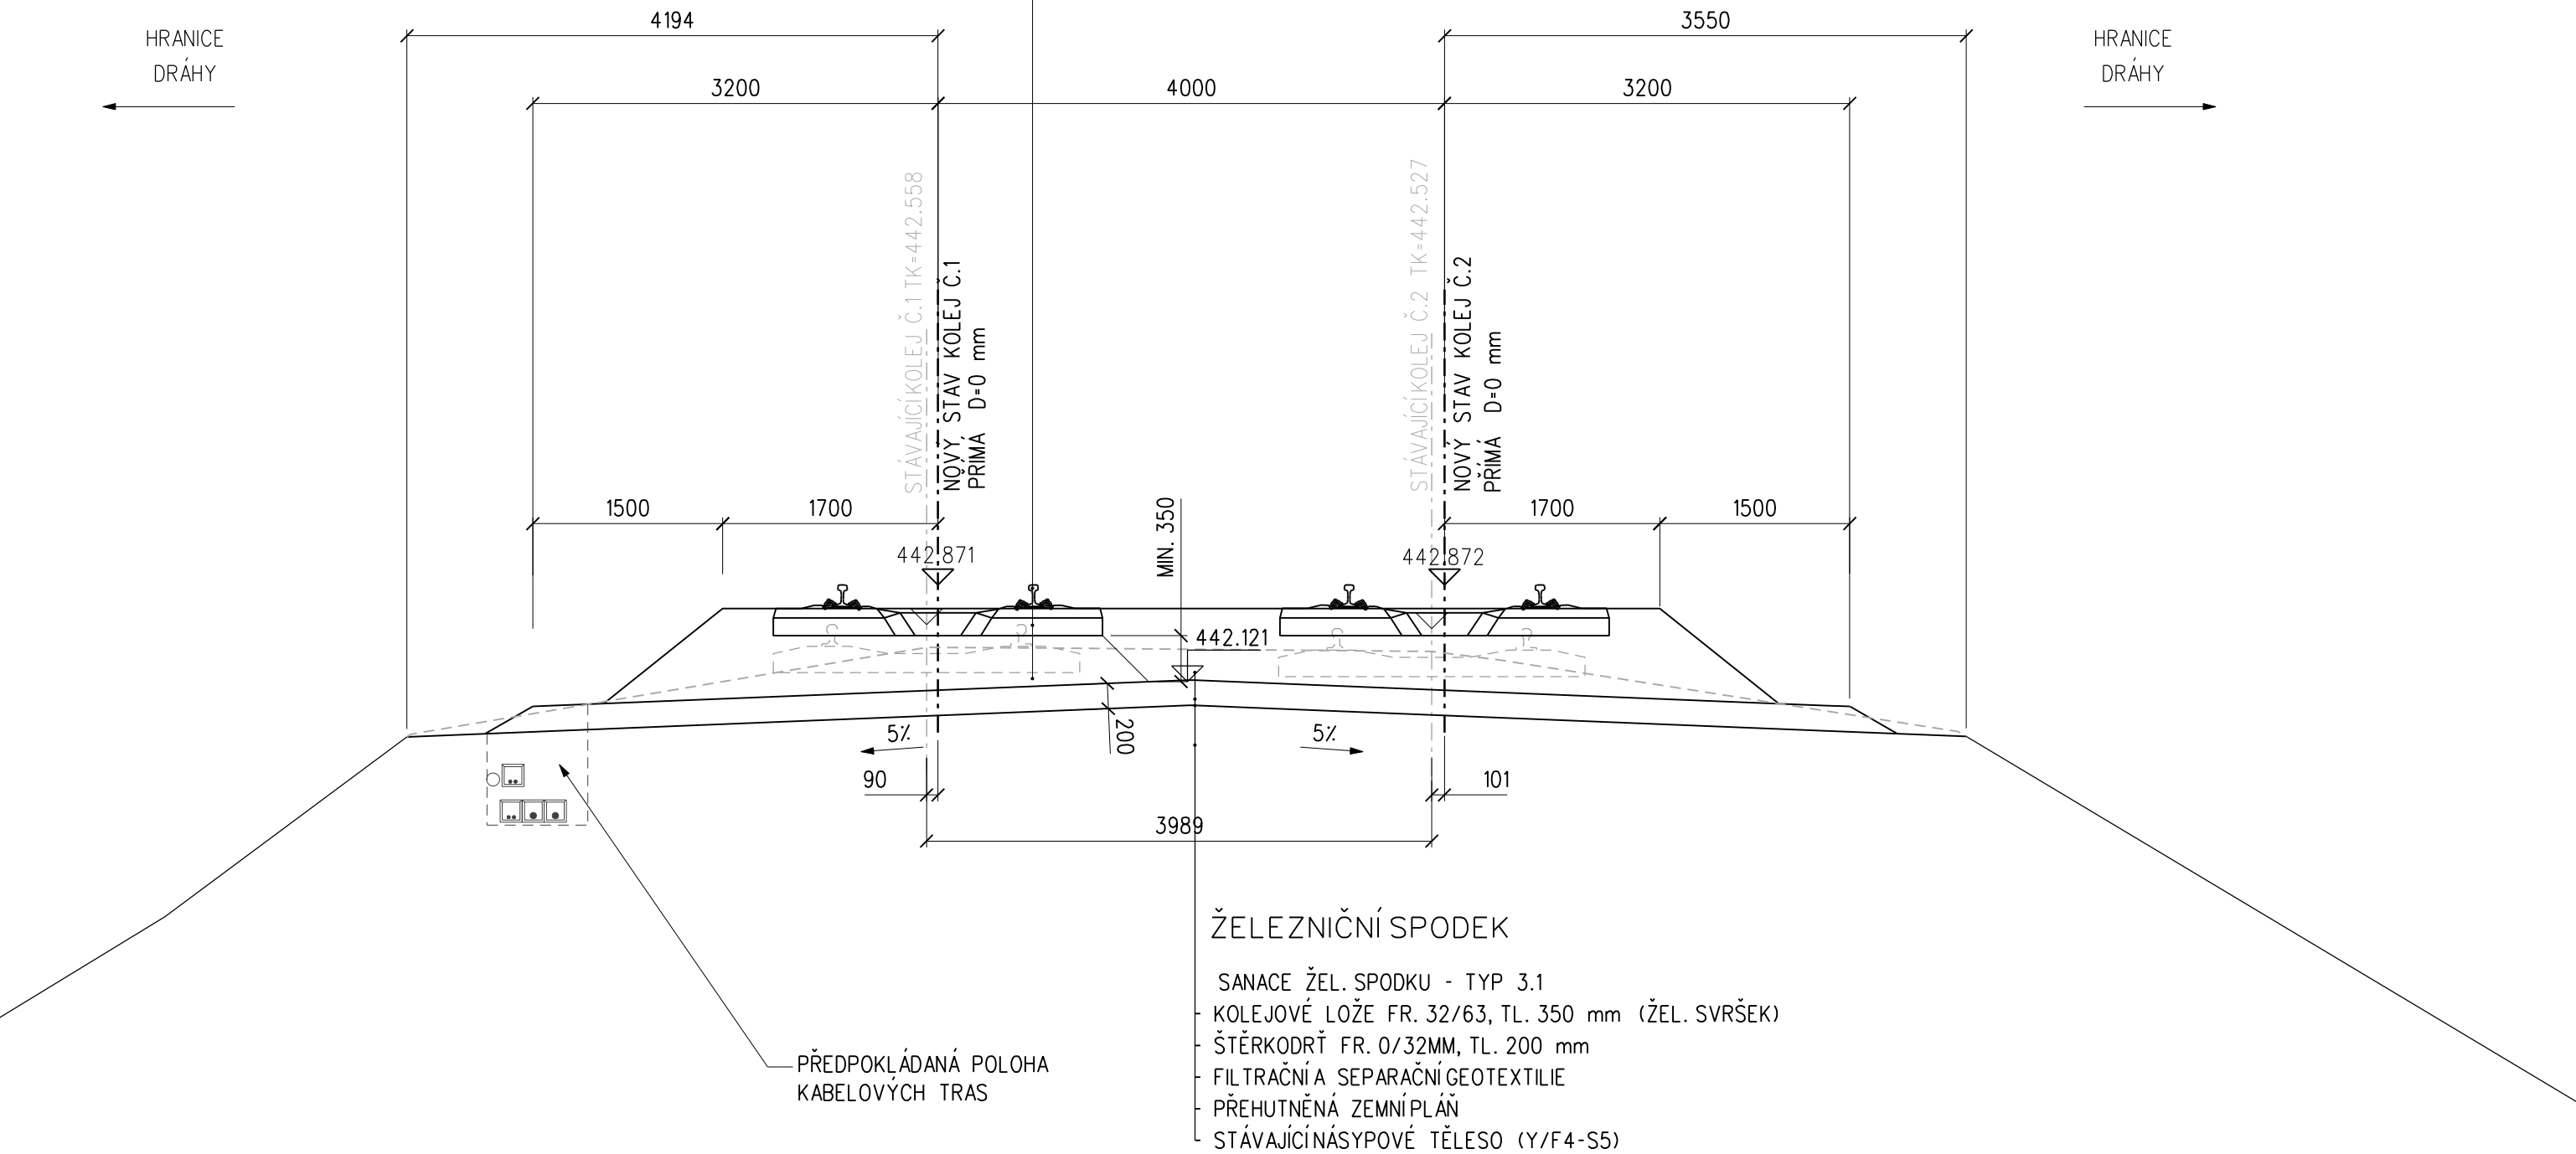

# VZOROVÝ PŘÍČNÝ ŘEZ

## M 1:50

**KM 107,700 00**

ŽELEZNIČNÍ SVRŠEK (KOL.Č.1 A 2):

- KOLEJNICE TVARU 60E2
- BETONOVÉ PRAŽCE DÉLKY 2,60 m ROZDĚLENÍ "u"
- BEZPODKLADNICOVÉ PRUŽNÉ UPEVNĚNÍ
- ŠTĚRKOVÉ LOŽE FR. 32/64 mm MIN.TL. 350 mm

HRANICE  
DRÁHY

HRANICE  
DRÁHY

ZÁSYP PROPUSTNÝM  
NENAMRZAVÝM MATERIÁLEM

## PŘEDPOKLÁDANÁ POLOHA KABELOVÝCH TRAS

## SANACE SKALNÍHO ZÁŘEZU PO ODSTRANĚNÍ POROSTU

— ZÁSYP PROPUSTNÝM  
NENAMRZAVÝM MATERIÁLEM

— PŘEDPOKLÁDANÁ ÚROVEŇ SKALNÍHO PODLOŽÍ

ŽELEZNIČNÍ SPODEK

PŘÍKOPOVÁ ŽÍDKA PREFABRIKOVANÁ:

- ZÁSYP PROPUSTNÝM NENAMRZAVÝM MATERIÁLEM  
PO ÚROVEŇ ODVODŇOVACÍCH OTVORŮ  
VÝPLŇ Z NEPROPUSTNÉHO MATERIÁLU  
PODKLADOVÝ BETON - SUCHÁ BETONOVÁ SMĚS C12/15

# ŽELEZNIČNÍ SPODEK

- SANACE ŽEL. SPODKU - TYP 3.2  
KOLEJOVÉ LOŽE FR. 32/63, TL. 350 mm (ŽEL. SVRŠEK)  
ŠTĚRKODRŤ FR. 0/32MM, TL. 200 mm  
VÝTUŽNÁ GEOMŘÍŽ  
FILTRAČNÍ A SEPARAČNÍ GEOTEXTILIE  
PŘEHUTNĚNÁ ZEMNÍ PLÁŇ  
STÁVAJÍCÍ TERÉN SKALNÍ PODLŽÍ KOL.Č.1  
STÁVAJÍCÍ TERÉN ELUVIUM - VYROVŇÁVACÍ VRSTVA  
NA POVRCHU SKALNÍHO PODLOŽÍ V ZÁŘEZU (KOL.Č.2)




# VZOROVÝ PŘÍČNÝ ŘEZ

## M 1:50

KM 108,500 00

HRANICE  
DRÁHY

HRANICE  
DRÁHY

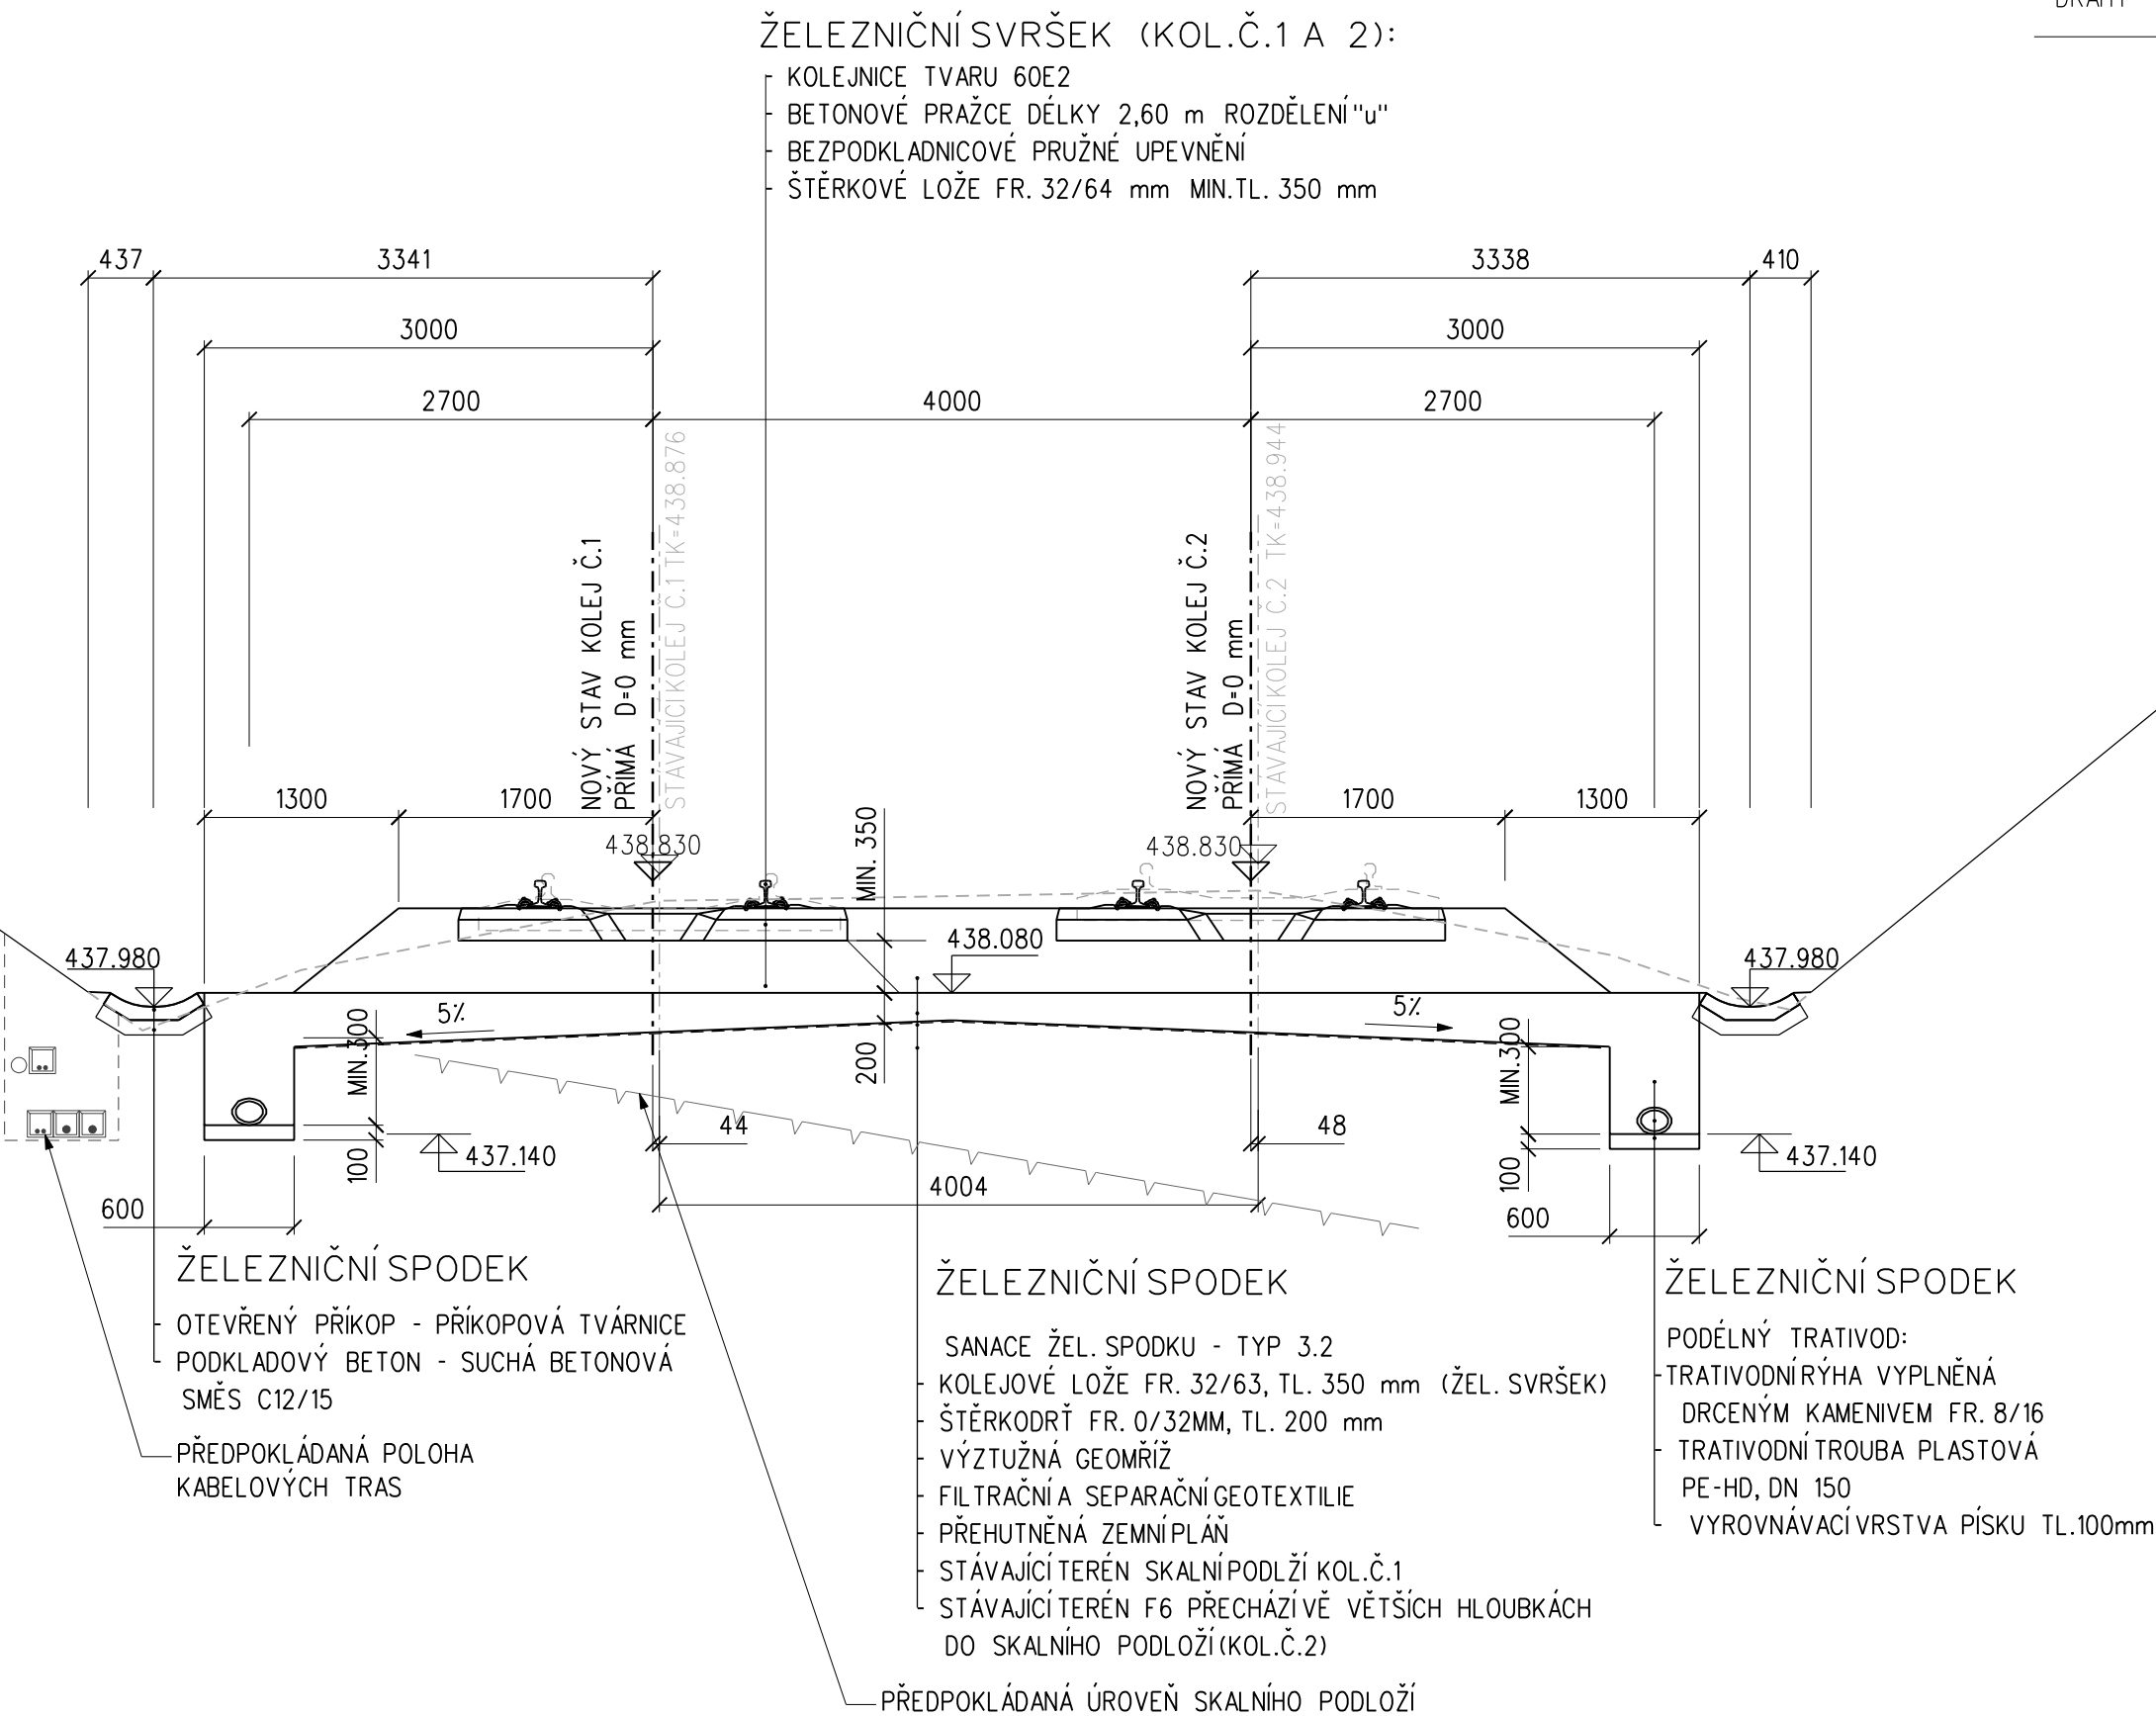

# VZOROVÝ PŘÍČNÝ ŘEZ


## M 1:50

KM 108,650 00

ŽELEZNIČNÍ SVRŠEK (KOL.Č.1 A 2):

- KOLEJNICE TVARU 60E2
- BETONOVÉ PRAŽCE DÉLKY 2,60 m ROZDĚLENÍ "u"
- BEZPODKLADNICOVÉ PRUŽNÉ UPEVNĚNÍ
- ŠTĚRKOVÉ LOŽE FR. 32/64 mm MIN.TL. 350 mm

HRANICE  
DRAHY

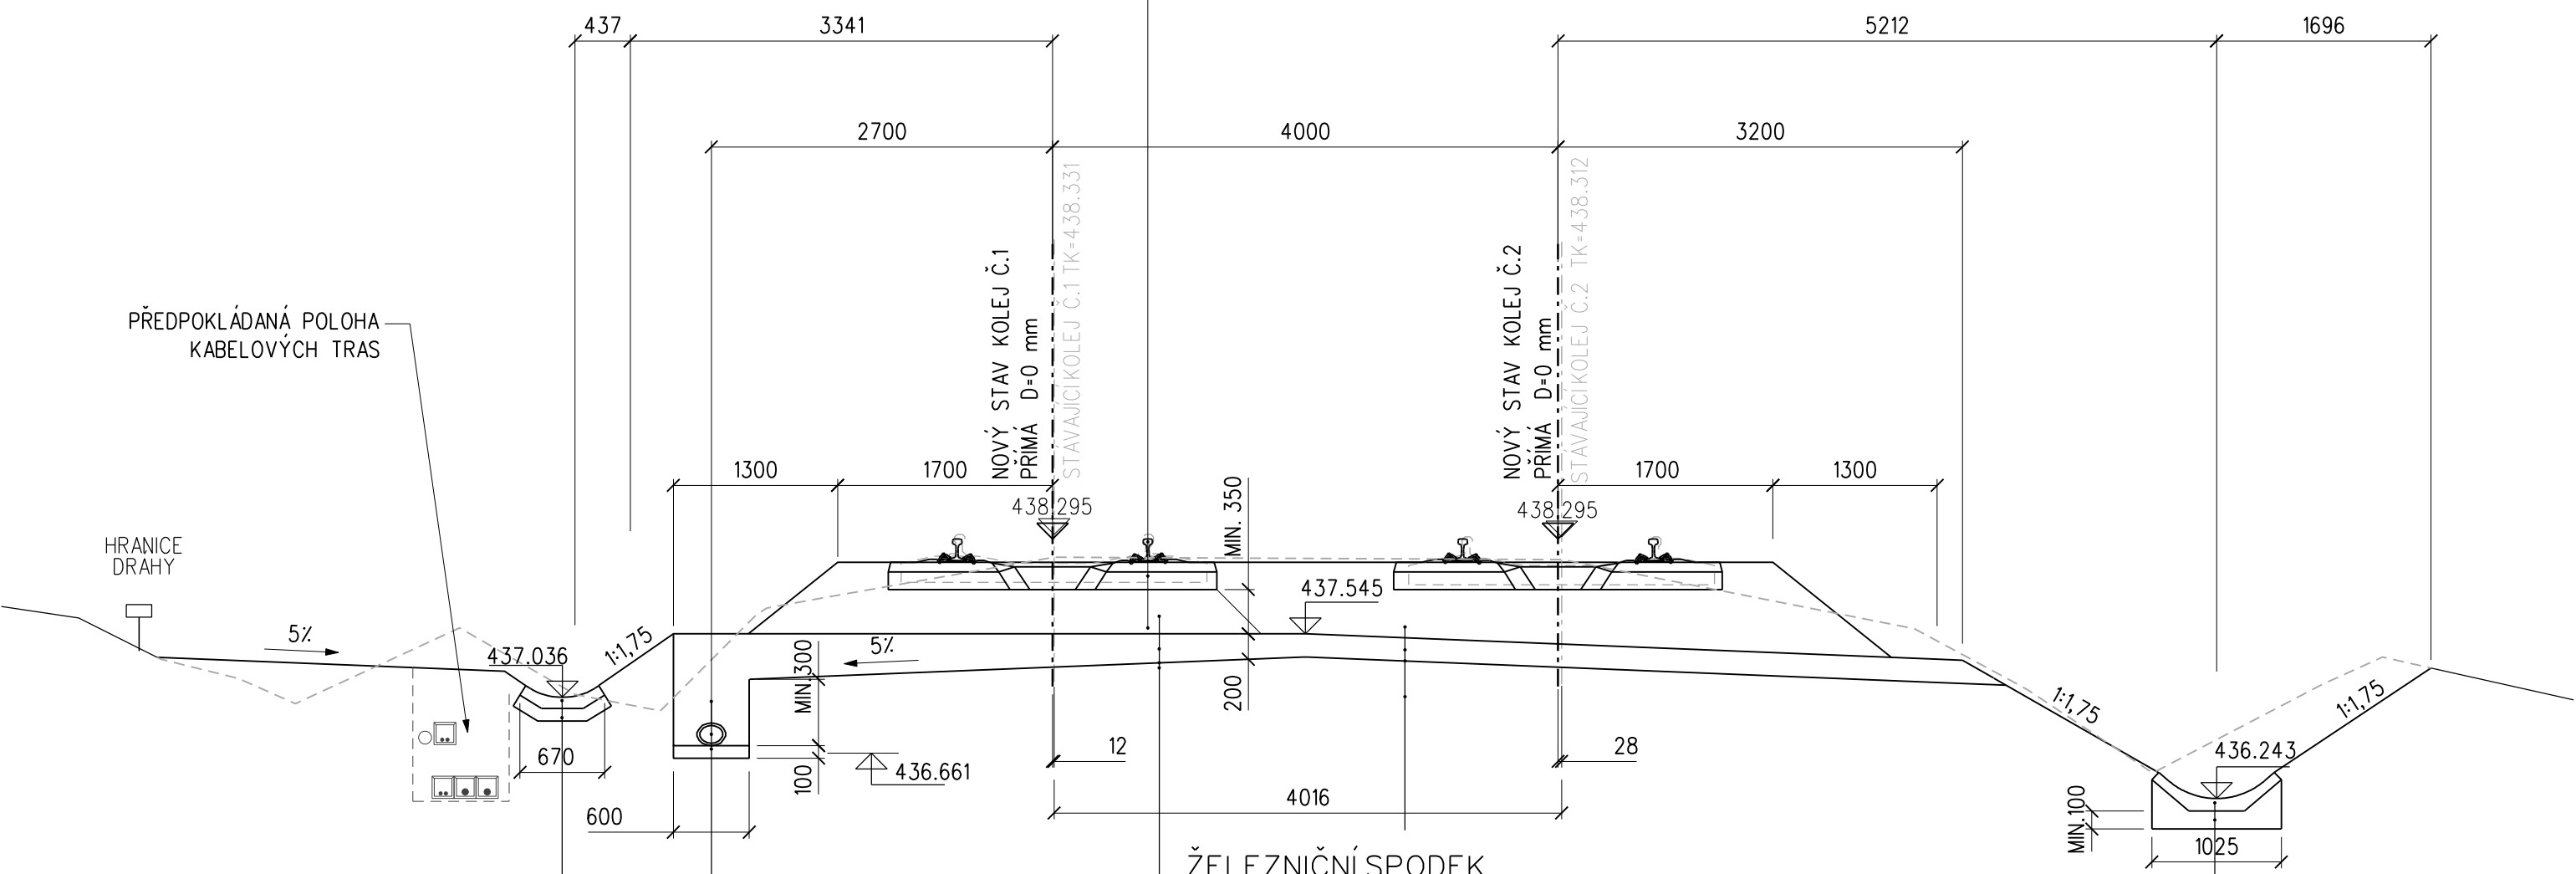

ŽELEZNIČNÍ SPODEK  
OTEVŘENÝ PŘÍKOP - PŘÍKOPOVÁ TVÁRNICE  
PODKLADOVÝ BETON - SUCHÁ BETONOVÁ  
SMĚS C12/15

ŽELEZNIČNÍ SPODEK  
PODÉLNÝ TRATIVOD:  
TRATIVODNÍ RÝHA VYPLNĚNÁ  
DRCENÝM KAMENIVEM FR. 8/16  
TRATIVODNÍ TROUBA PLASTOVÁ  
PE-HD, DN 150  
VYROVNÁVACÍ VRSTVA PÍSKU TL.100mm

ŽELEZNIČNÍ SPODEK

SANACE ŽEL. SPODKU - TYP 3.1 (ŽEL. SVRŠEK)  
KOLEJOVÉ LOŽE FR. 32/63, TL. 350 mm  
ŠTĚRKODRŤ FR. 0/32MM, TL. 200 mm  
FILTRAČNÍ A SEPARAČNÍ GEOTEXTILIE  
PŘEHUTNĚNÁ ZEMNÍ PLÁŇ  
STÁVAJÍCÍ TERÉN (F3-F6)

SANACE ŽEL. SPODKU - TYP 3.2 (ŽEL. SVRŠEK)  
KOLEJOVÉ LOŽE FR. 32/63, TL. 350 mm  
ŠTĚRKODRŤ FR. 0/32MM, TL. 200 mm  
VÝZTUŽNÁ GEOMŘÍŽ  
FILTRAČNÍ A SEPARAČNÍ GEOTEXTILIE  
PŘEHUTNĚNÁ ZEMNÍ PLÁŇ  
STÁVAJÍCÍ TERÉN (G-F)

ŽELEZNIČNÍ SPODEK  
OTEVŘENÝ PŘÍKOP - PŘÍKOPOVÁ TVÁRNICE  
PODKLADOVÝ BETON - SUCHÁ BETONOVÁ  
SMĚS C12/15

# VZOROVÝ PŘÍČNÝ ŘEZ

## M 1:50


**KM 110,050 00**

ŽELEZNIČNÍ SVRŠEK (KOL.Č.1 A 2):

- KOLEJNICE TVARU 60E2  
BETONOVÉ PRAŽCE DÉLKY 2,60 m ROZDĚLENÍ "u"  
BEZPODKLADNICOVÉ PRUŽNÉ UPEVNĚNÍ  
ŠTĚRKOVÉ LOŽE FR. 32/64 mm MIN.TL. 350 mm

HRANICE  
DRÁHY

HRANICE  
DRÁHY

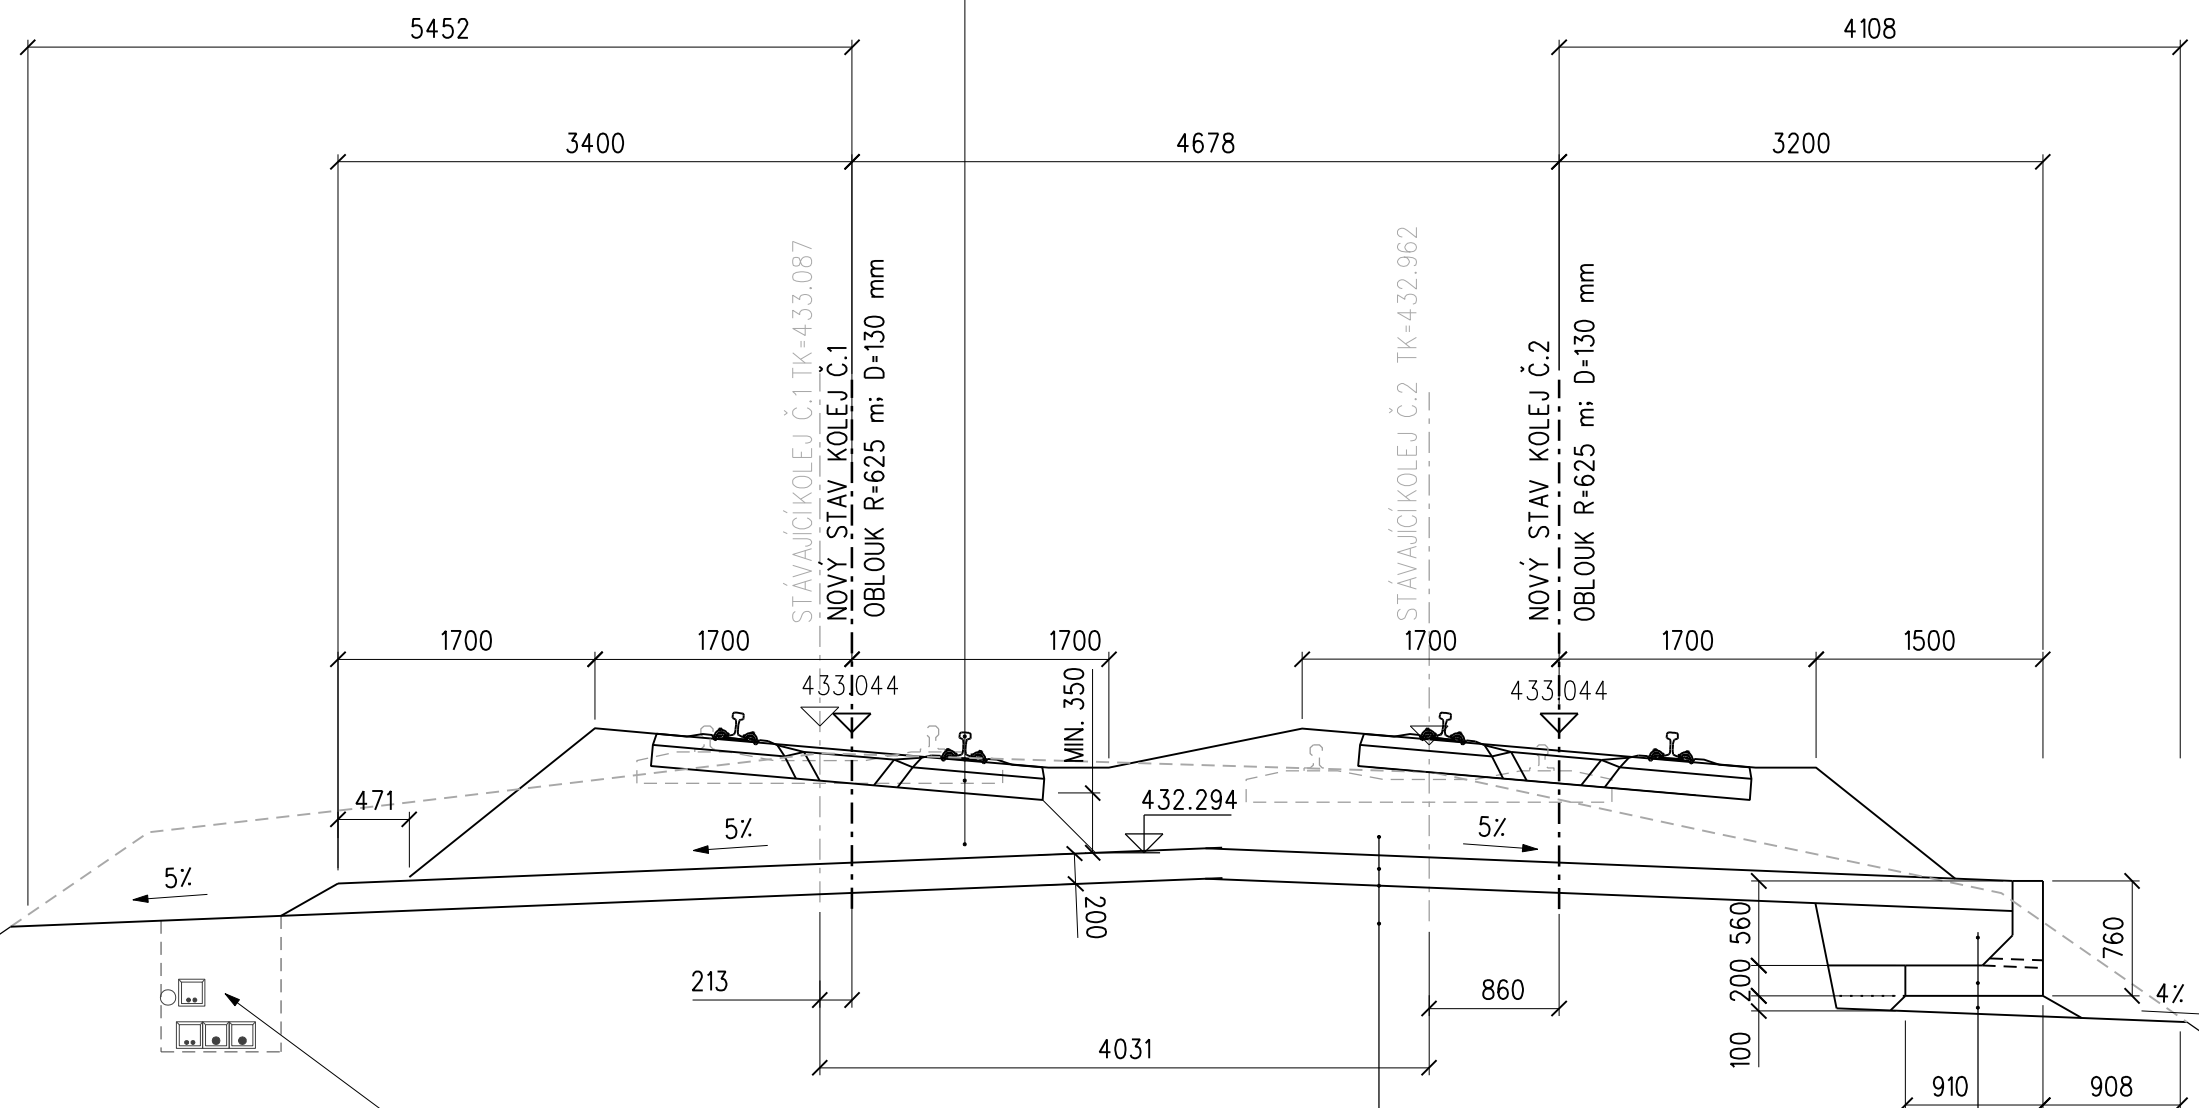

ŽELEZNIČNÍ SPODEK

- |   |         |
|---|---------|
| SANACE ŽEL. SPODKU - TYP 3.1              |         |
| KOLEJOVÉ LOŽE FR. 32/63, TL. 350 mm (ŽEL. | SVRŠEK) |
| ŠTĚRKODŘÍ FR. 0/32MM, TL. 200 mm          | ZELE    |
| FILTRAČNÍ A SEPARAČNÍ GEOTEXTILIE         | ROZŠÍŘE |
| PŘEHUTNĚNÁ ZEMNÍ PLÁŇ                     |         |
| STÁVAJÍCÍ TERÉN NAVÁŽKA NÁSYPOVÉHO        | ZÁSYP   |
| TĚLESA (S5-F6)                            |         |

ZELEZNIČNÍ SPODEK

ROZŠÍŘENÍ TĚLESA KRABICOVÝ DÍL:

- ZÁSYP PROPUSTNÝM NENAMRZAVÝM MATERIÁLEM  
- KRABICOVÝ DÍL OPĚRNÉ ŽÍDKY  
- PODKLADOVÝ BETON - SUCHÁ BETONOVÁ SMĚS C12/15

## — PŘEDPOKLÁDANÁ POLOHA KABELOVÝCH TRAS

# VZOROVÝ PŘÍČNÝ ŘEZ

## M 1:50

**KM 110,300 00**

HRANICE  
DRAHY

ŽELEZNIČNÍ SVRŠEK (KOL.Č.1 A 2):

- KOLEJNICE TVARU 60E2
- BETONOVÉ PRAŽCE DÉLKY 2,60 m ROZDĚLENÍ "u"
- BEZPODKLADNICOVÉ PRUŽNÉ UPEVNĚNÍ
- ŠTĚRKOVÉ LOŽE FR. 32/64 mm MIN.TL. 350 mm

