



- LEGENDA:**
- železniční svršek a spodek:**
- nový železniční svršek
  - směrová a výšková úprava stávající koleje
  - výhledový stav navazujícího úseku
  - demontované koleje
  - traťvod
  - příčný a podélný svod
- související objekty:**
- nástupiště
  - mosty, propustky, zdi
  - pozemní stavební objekty
  - trakční vedení
  - zabezpečovací zařízení - návěstidla
- stávající stav:**
- hranice drážního pozemku
  - zaměření stávajícího stavu
  - katastr
  - obvod stavby
- stávající sítě:**
- STL plynovod
  - NN vedení
  - VN vedení
  - sđelovací vedení
  - zabezpečovací vedení
  - vodovod
  - kanalizace
- nové sítě:**
- vedení VN, NN, DOO, EO, osv. vedení
  - zabezpečovací vedení
  - sđelovací vedení
  - polygon zájmového území
  - zaměřené a kótované, vnitřní STP
  - STP nezaměřená poloha
  - kabelovody
  - radiové sítě
  - nadzemní sítě
  - sítě s NN, elektropřípojky

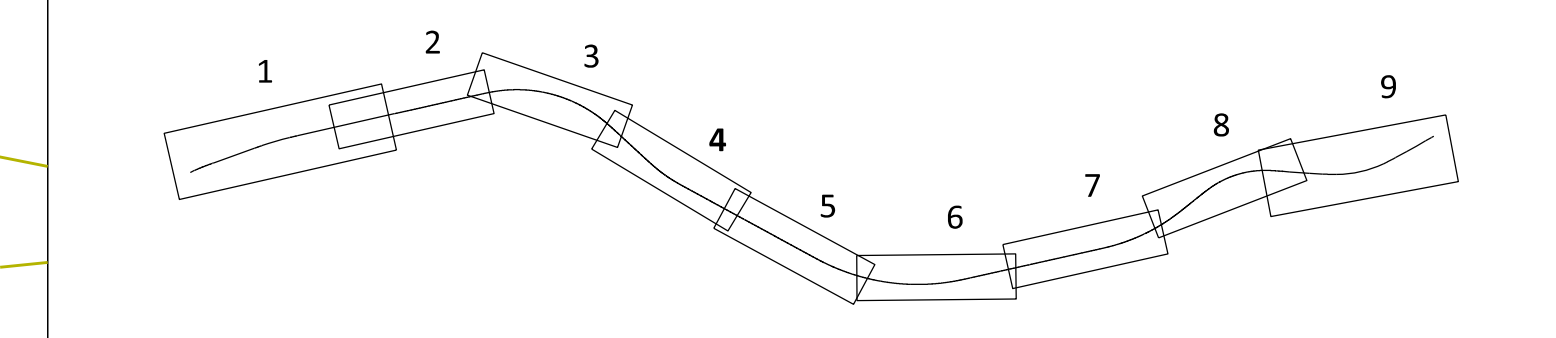


|        |  |       |        |
|--------|--|-------|--------|
| 03     |  |       |        |
| 02     |  |       |        |
| 01     | Dokumentace se zpracováním připomínek složek SŽDC s.o. a ČD a.s. |       |        |
| REVIZE | POPIS  | DATUM | PODPIS |

|   |  |   |
|---|--|---|
| OBJEDNATEL  |  |  |
| SPRÁVA ŽELEZNIČNÍ DOPRAVNÍ CESTY, STÁTNÍ ORGANIZACE |  |   |
| DLAŽEŇNÁ 1003/7, 110 00 PRAHA 1                     |  |   |
| STAVEBNÍ SPRÁVA VÝCHOD, NERUDOVA 1, 772 58 OLOMOUC  |  |   |

|  |   |                 |                  |   |                    |                  |
|--|---|-----------------|------------------|---|--------------------|------------------|
| ELTODO, a.s.   |   |                 |                  |  | JTSK<br>BpV        |                  |
| Novodvorská 1010/14, 142 01 Praha 4  |   |                 |                  |   |                    |                  |
| ODPOVĚDNÝ PROJEKTANT   | VYPRACOVAL                                      | KONTROLA        | HIP              | CÍSLO SOUPRAVY  |                    |                  |
| ING. EMIL ŠPÁČEK   | ING. DAVID VODÁK                                | BC. ALAN MÜLLER | ING. EMIL ŠPÁČEK |   |                    |                  |
| PODPIS   | PODPIS  | PODPIS          | PODPIS           | CÍSLO ZAKÁZKY<br>116 005  | PD                 |                  |
| OBSAH  | REKONSTRUKCE TRÁTOVÉHO ÚSEKU PŘIBYSLAV - POHLÉD |                 |                  |   |                    |                  |
| SITUACE STAVBY<br>Koordinační situace  |   |                 |                  |   | MĚRÍTKO<br>1:1 000 | DATUM<br>02/2017 |
|  |   |                 |                  |   |                    |                  |
| C  |   |                 |                  |   |                    |                  |
| DOKUMENTACE LZE UŽÍVAT POUZE VE SMYSLU PŘÍSLUŠNÉ SMLOUVY O DÍLO, VÝPISY, ČI JEHO ČÁST, MUŽE BYT KOPÍROVÁN NEBO JINÝM ZPŮSOBEM ROZŠÍŘOVÁN POUZE PO PŘEDCHOZÍM SOUHLASU ELTODO, a.s. |   |                 |                  |   |                    |                  |