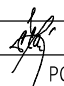



03			
02			
01	Dokumentace se zpracovanými připomínkami složek SŽDC s.o. a ČD a.s.	06/2017	
REVIZE	POPIS	DATUM	PODPIS

VÝŠKOVÝ SYSTÉM Bpv

OBJEDNATEL	
SPRÁVA ŽELEZNIČNÍ DOPRAVNÍ CESTY, STÁTNÍ ORGANIZACE DLÁŽDĚNÁ 1003/7, 110 00 PRAHA 1	
STAVEBNÍ SPRÁVA VÝCHOD, NERUDOVA 1, 772 58 OLOMOUC	


ELTODO, a.s. Novodvorská 1010/14, 142 01 Praha 4 				JTSK	Bpv
ODPOVĚDNÝ PROJEKTANT ING. EMIL ŠPAČEK				ČÍSLO SOUPRAVY	
VYPRACOVAL ING. DAVID VODÁK					
KONTROLA ING. EMIL ŠPAČEK					
HIP ING. EMIL ŠPAČEK					
PODPIS		PODPIS		PODPIS	
OBSAH REKONSTRUKCE TRAŤOVÉHO ÚSEKU PŘIBYSLAV - POHLED E.1.1.1 Železniční svršek a spodek				ČÍSLO ZAKÁZKY	116 005
				DOKUMENTACE	PD
				MĚŘÍTKO	1:100
				DATUM	01/2017
				POČET FORMÁTŮ	21x A4
NÁZEV PŘÍLOHY SO 11-10-01 ŽST Přibyslav, železniční svršek, SO 11-11-01 ŽST Přibyslav, železniční spodek Charakteristické příčné řezy				ČÁST	ČÍSLO PŘÍLOHY
				E.1.1.1	004
DOKUMENTACI LZE UŽÍVAT POUZE VE SMYSLU PŘÍSLUŠNÉ SMLOUVY O DÍLO. VÝKRES, ČI JEHO ČÁST, MŮŽE BÝT KOPIROVÁN NEBO JINÝM ZPŮSOBEM ROZŠÍŘOVÁN POUZE PO PŘEDCHOZÍM SOUHLASU ELTODO, a.s.					

CHARAKTERISTICKÝ PŘÍČNÝ ŘEZ km 102.700

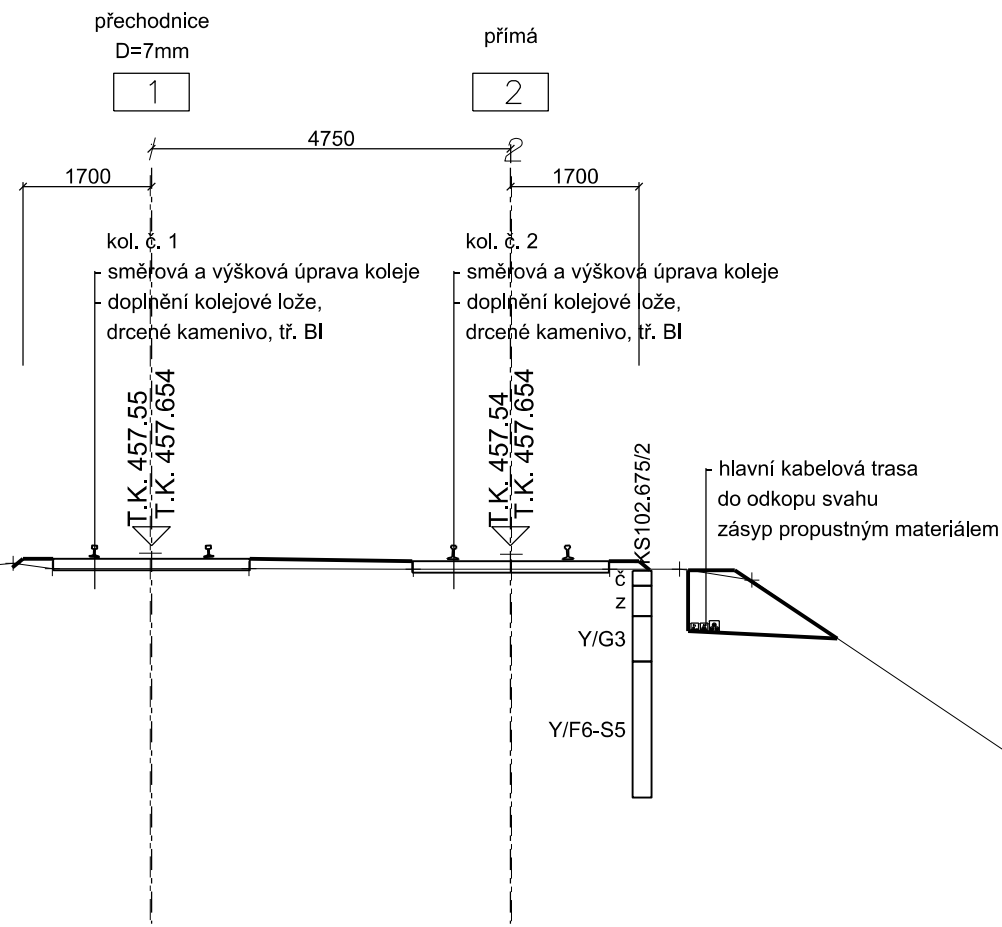


sr. rov. 450.000m Bpv

CHARAKTERISTICKÝ PŘÍČNÝ ŘEZ km 102.750

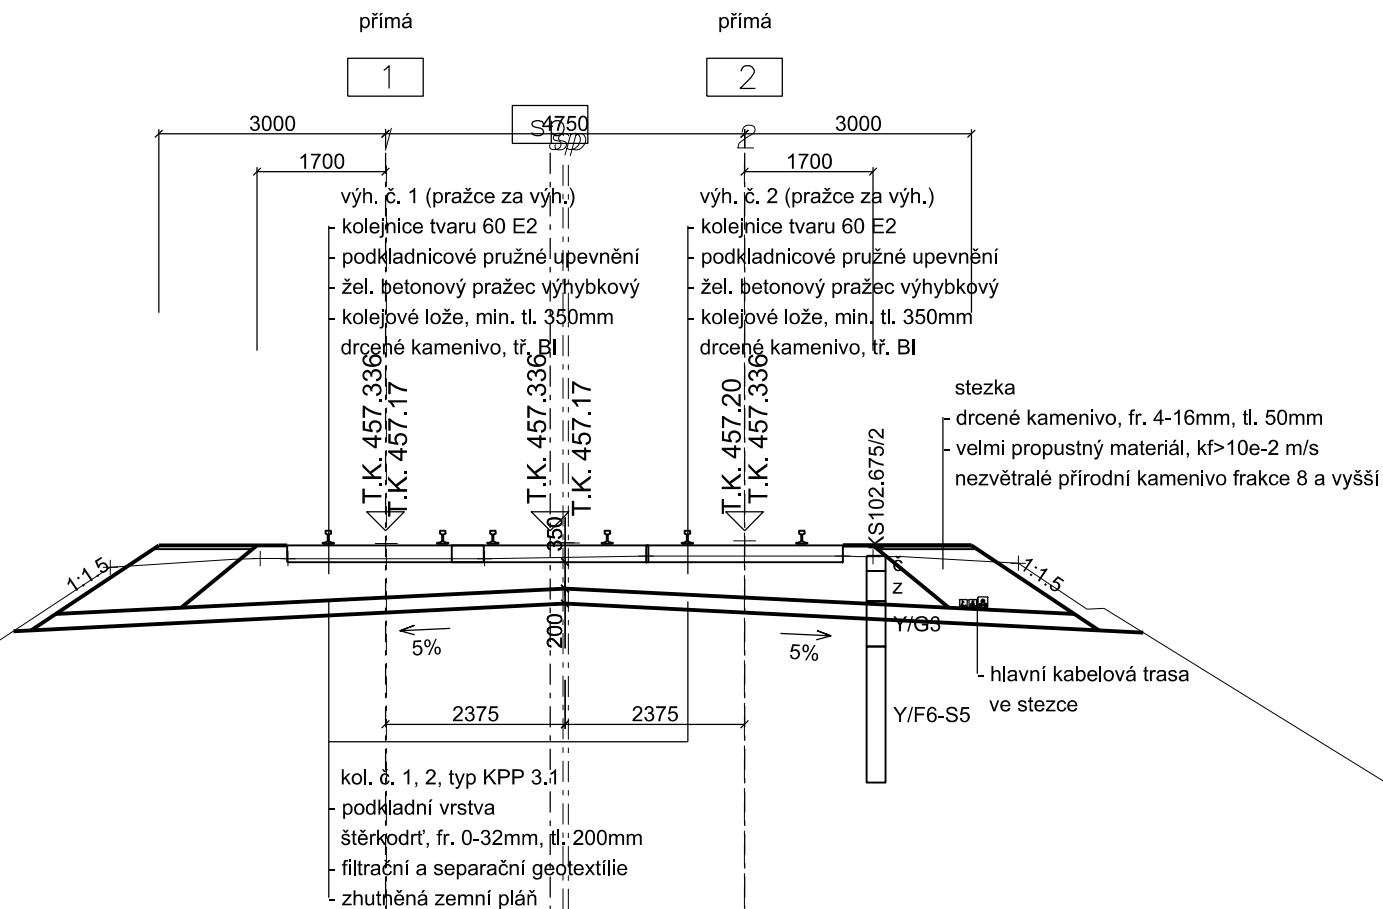


sr. rov. 450.000m Bpv


CHARAKTERISTICKÝ PŘÍČNÝ ŘEZ km 103.150

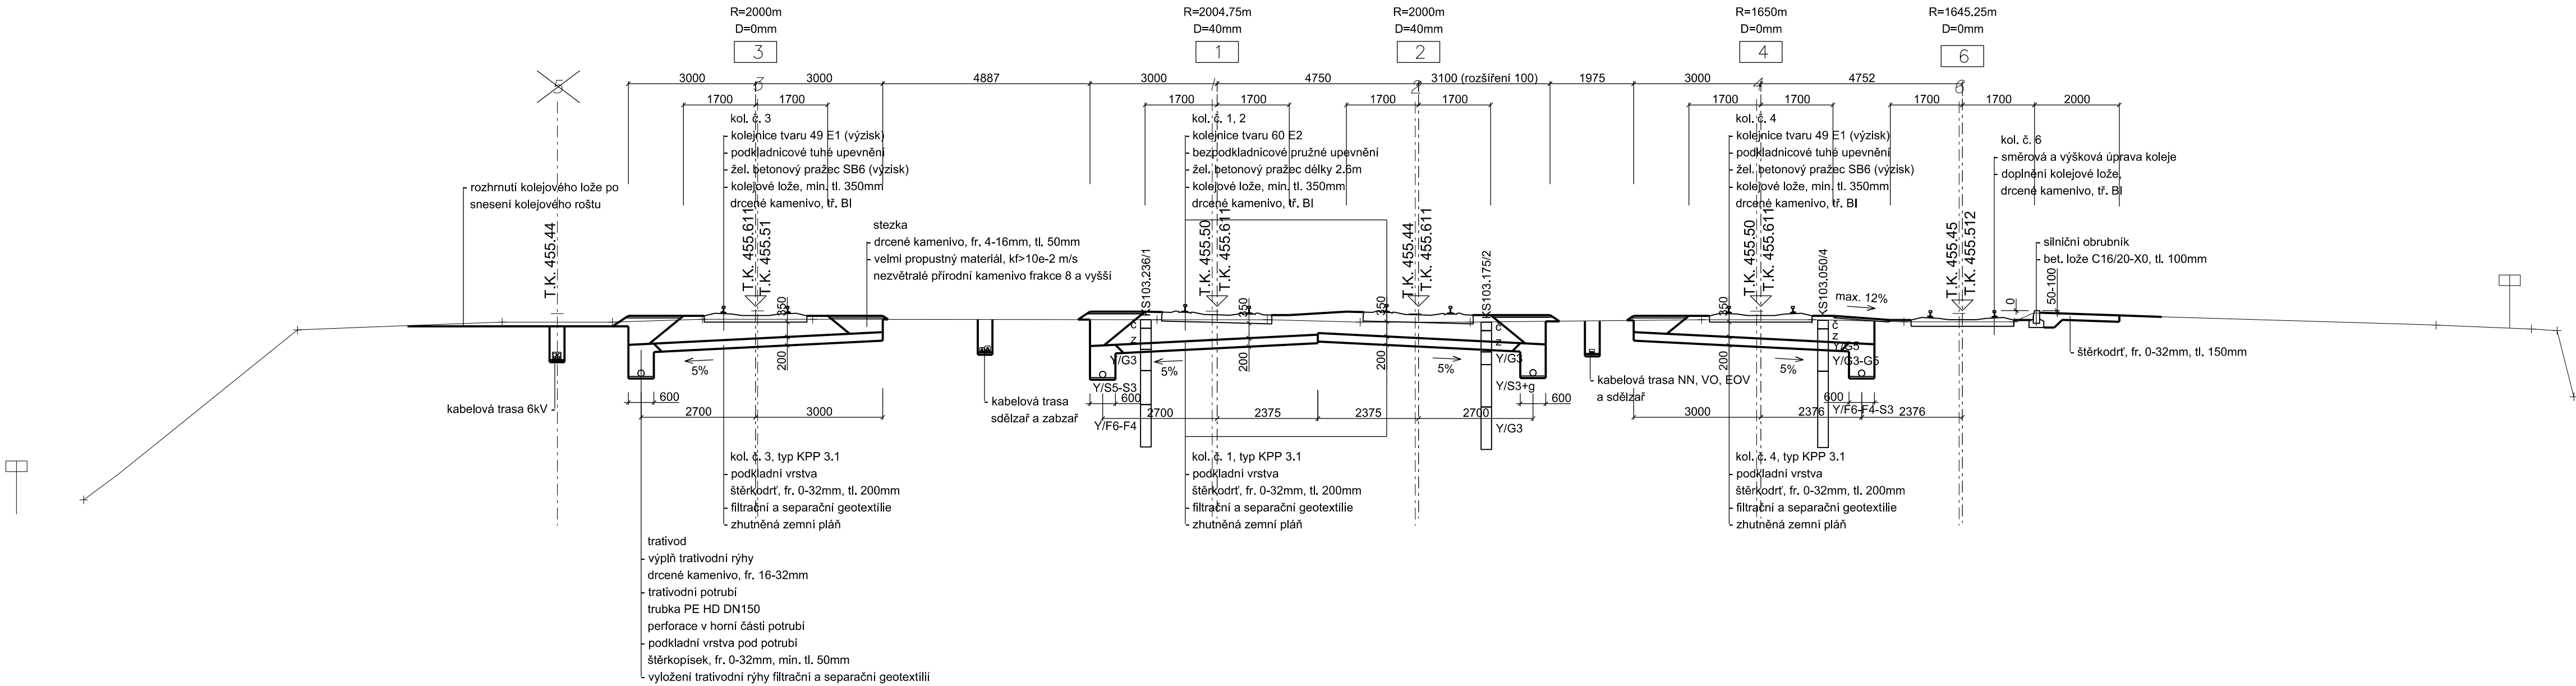

sr. rov. 446.000m Bpv

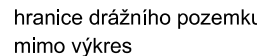


CHARAKTERISTICKÝ PŘÍČNÝ ŘEZ km 103.225

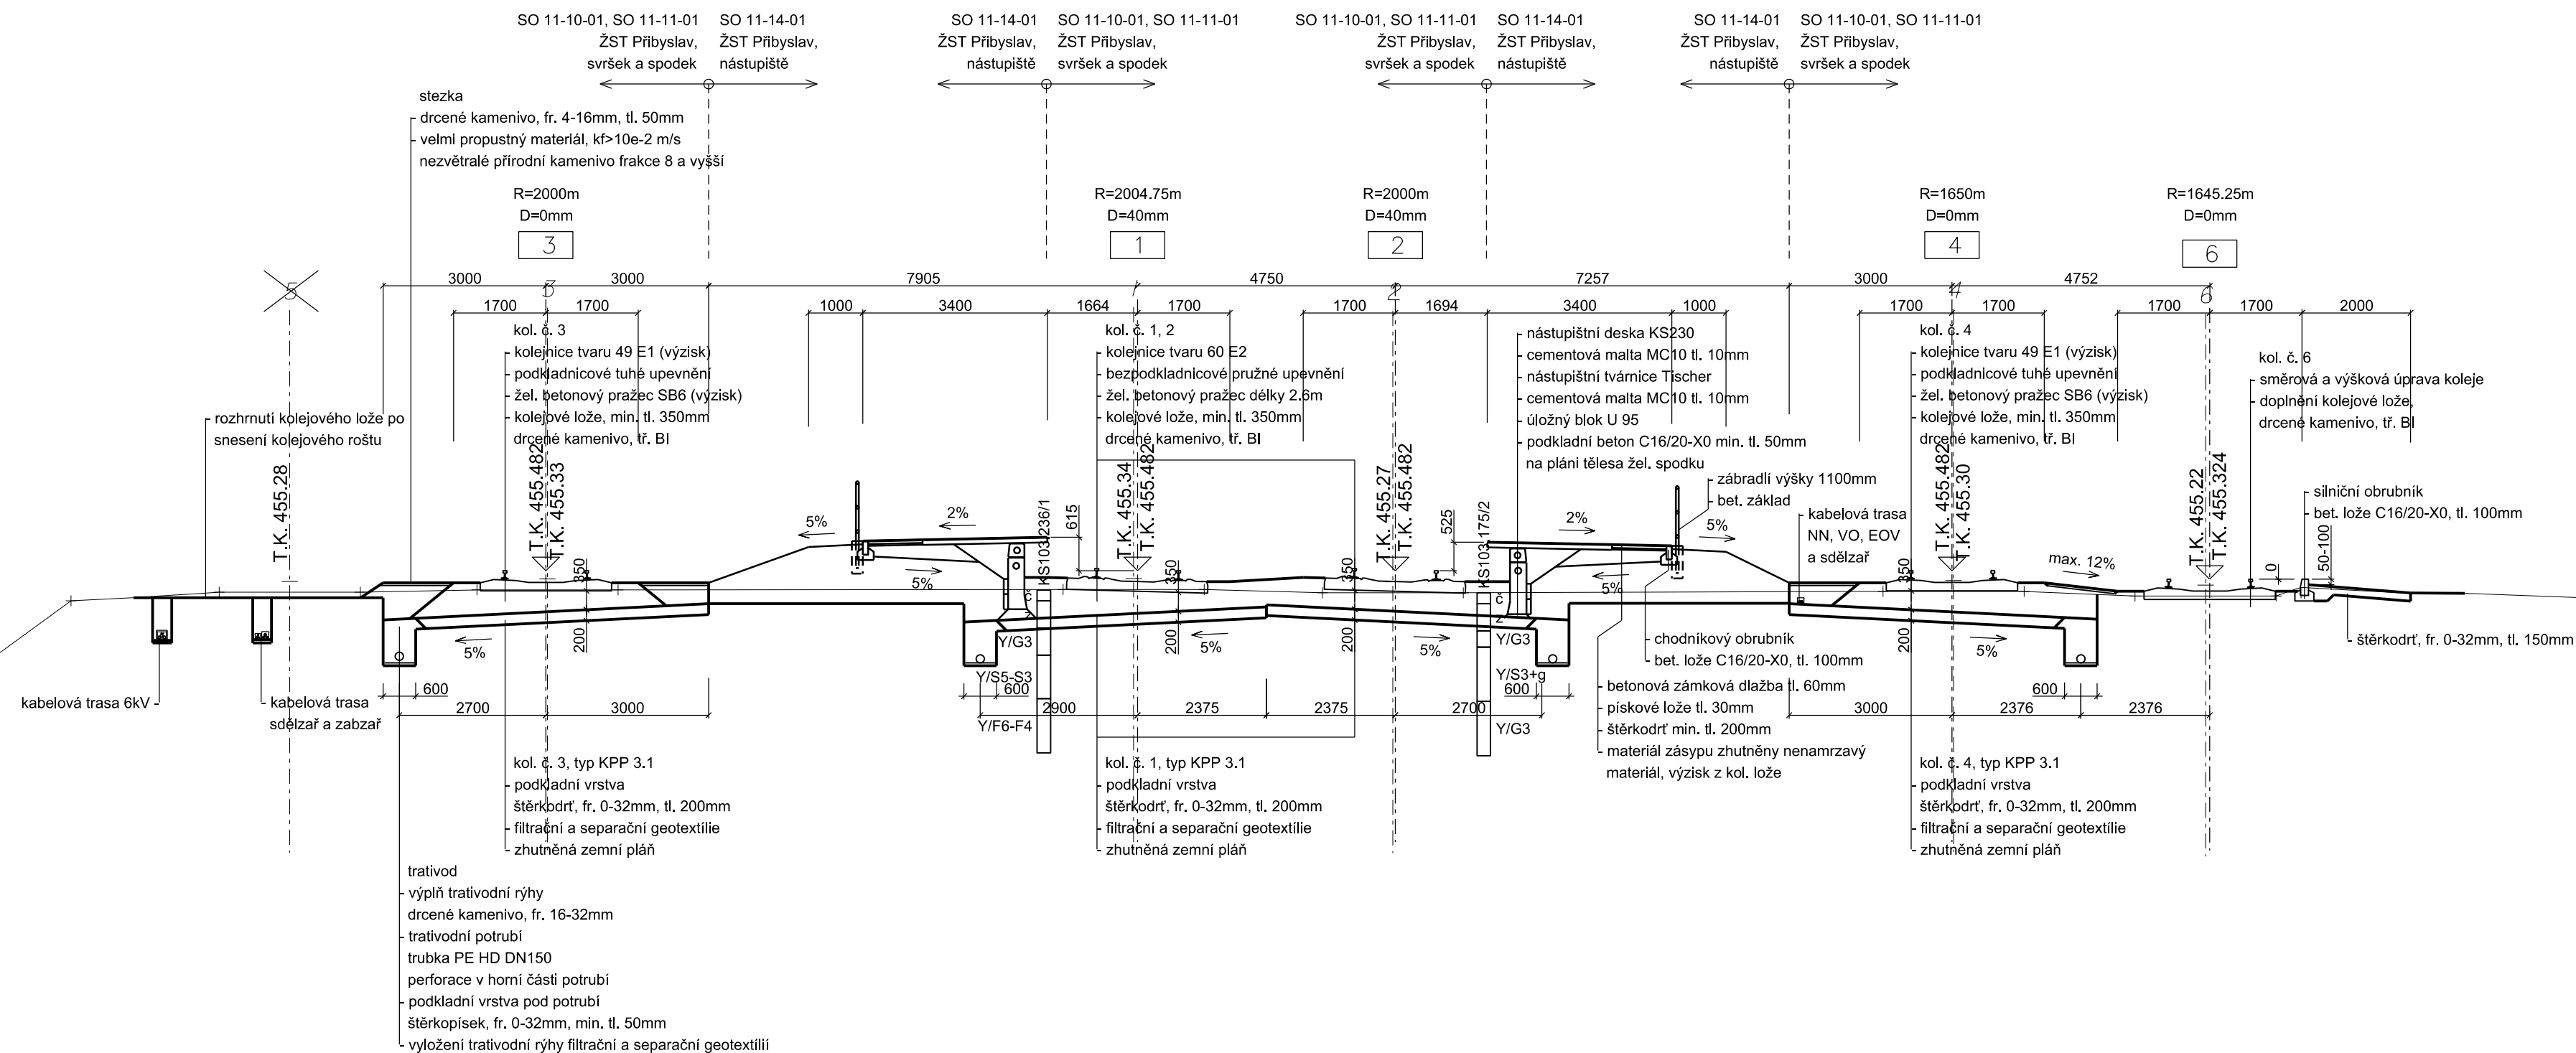


sr. rov. 444.000m Bpv


CHARAKTERISTICKÝ PŘÍČNÝ ŘEZ km 103.350

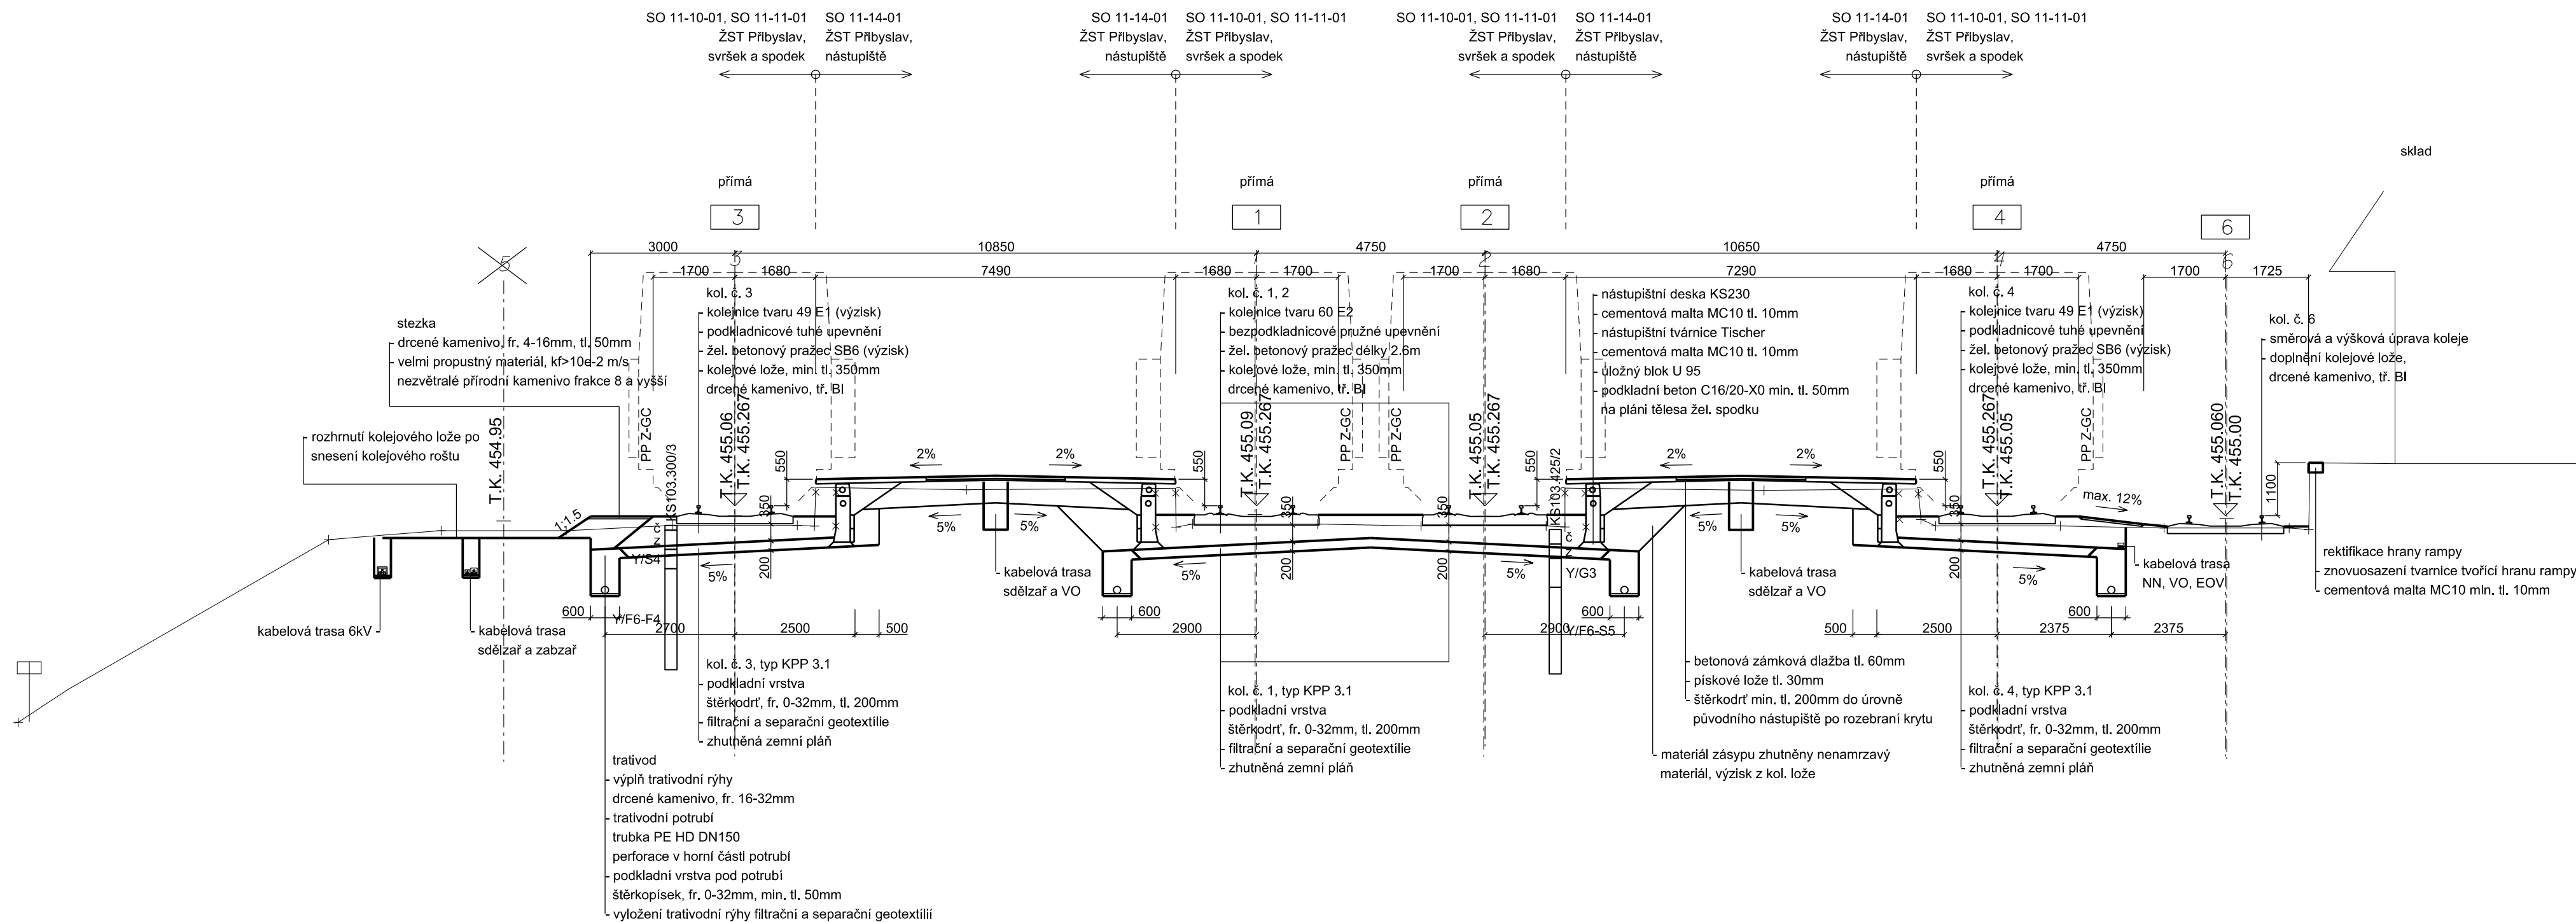

CHARAKTERISTICKÝ PŘÍČNÝ ŘEZ km 103.425

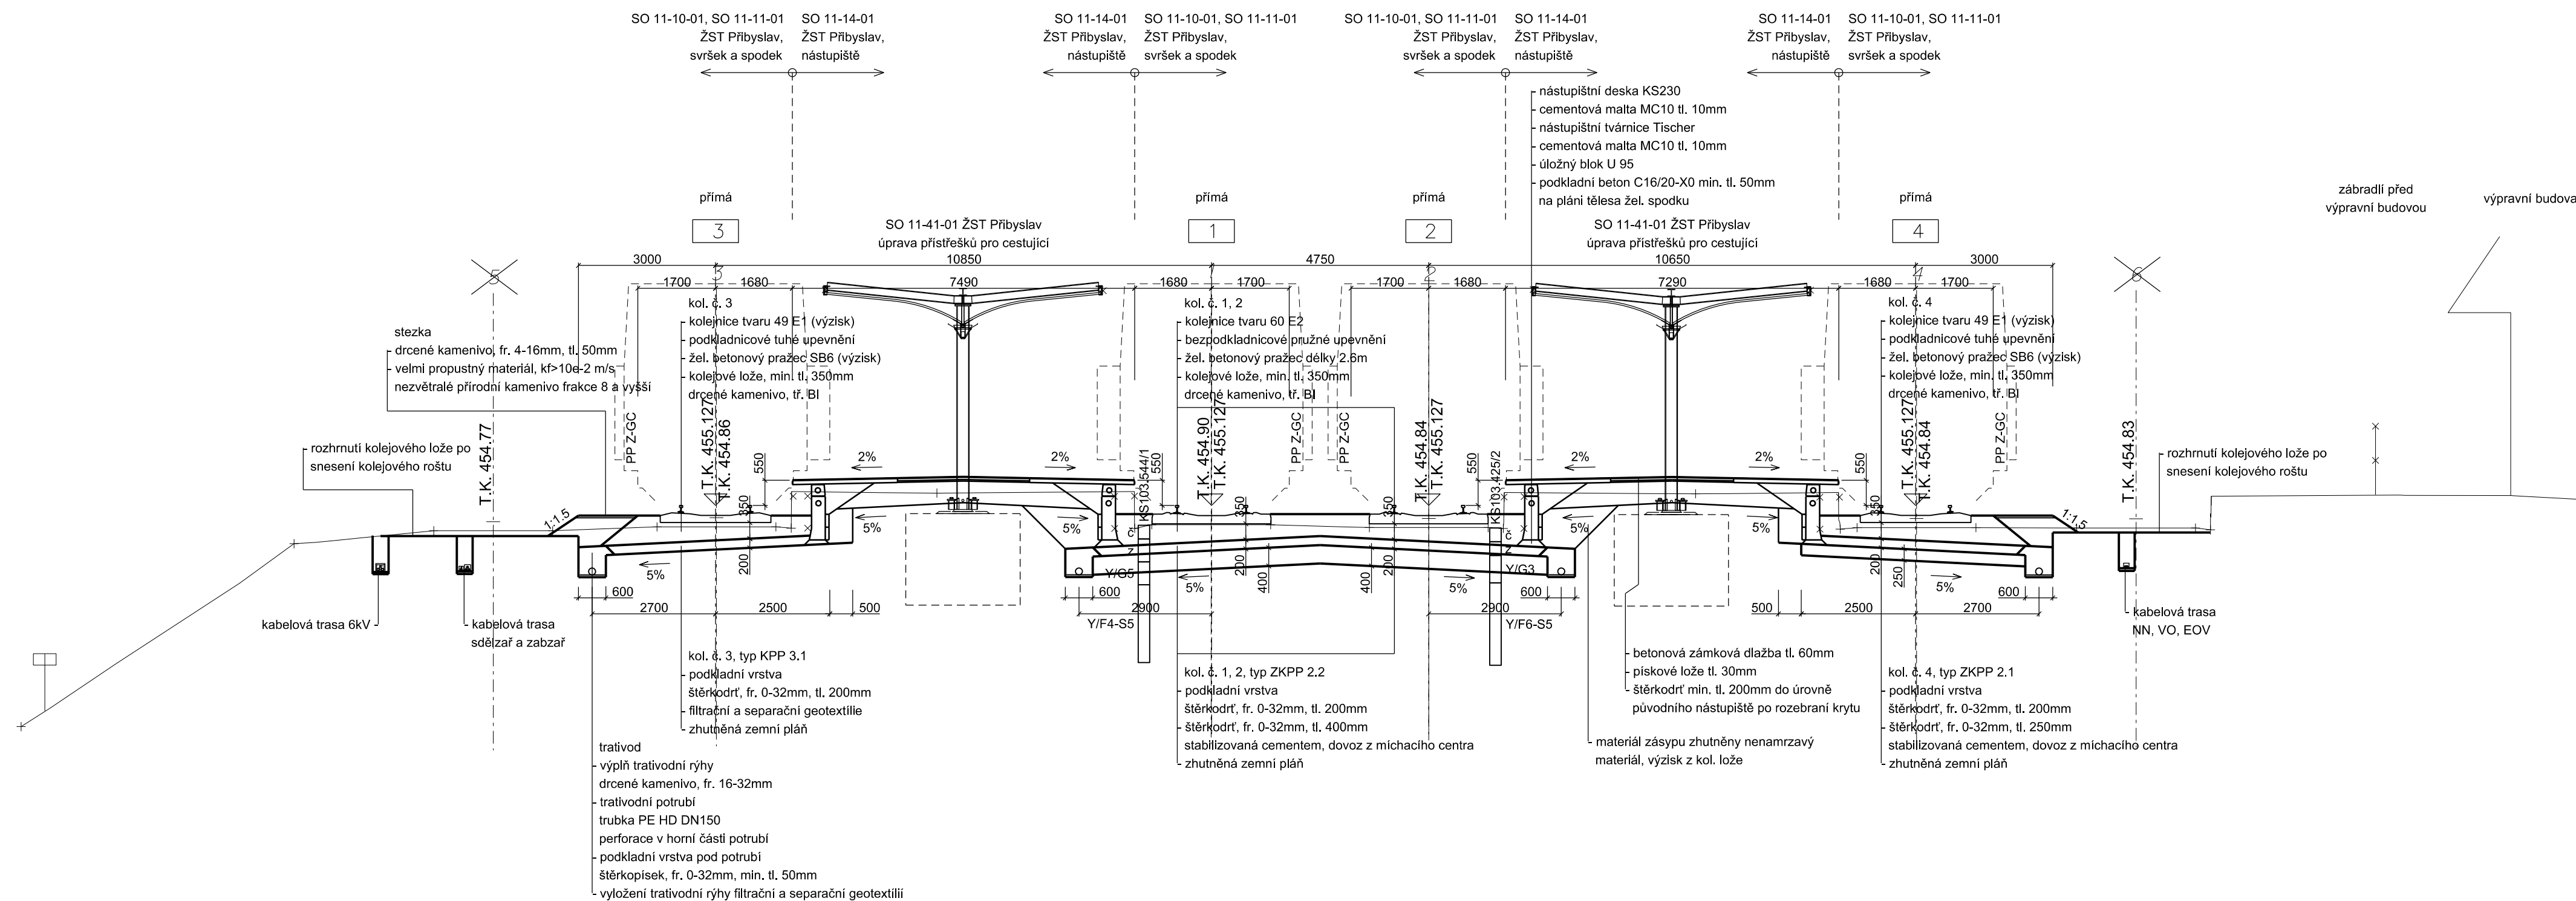


CHARAKTERISTICKÝ PŘÍČNÝ ŘEZ km 103.575

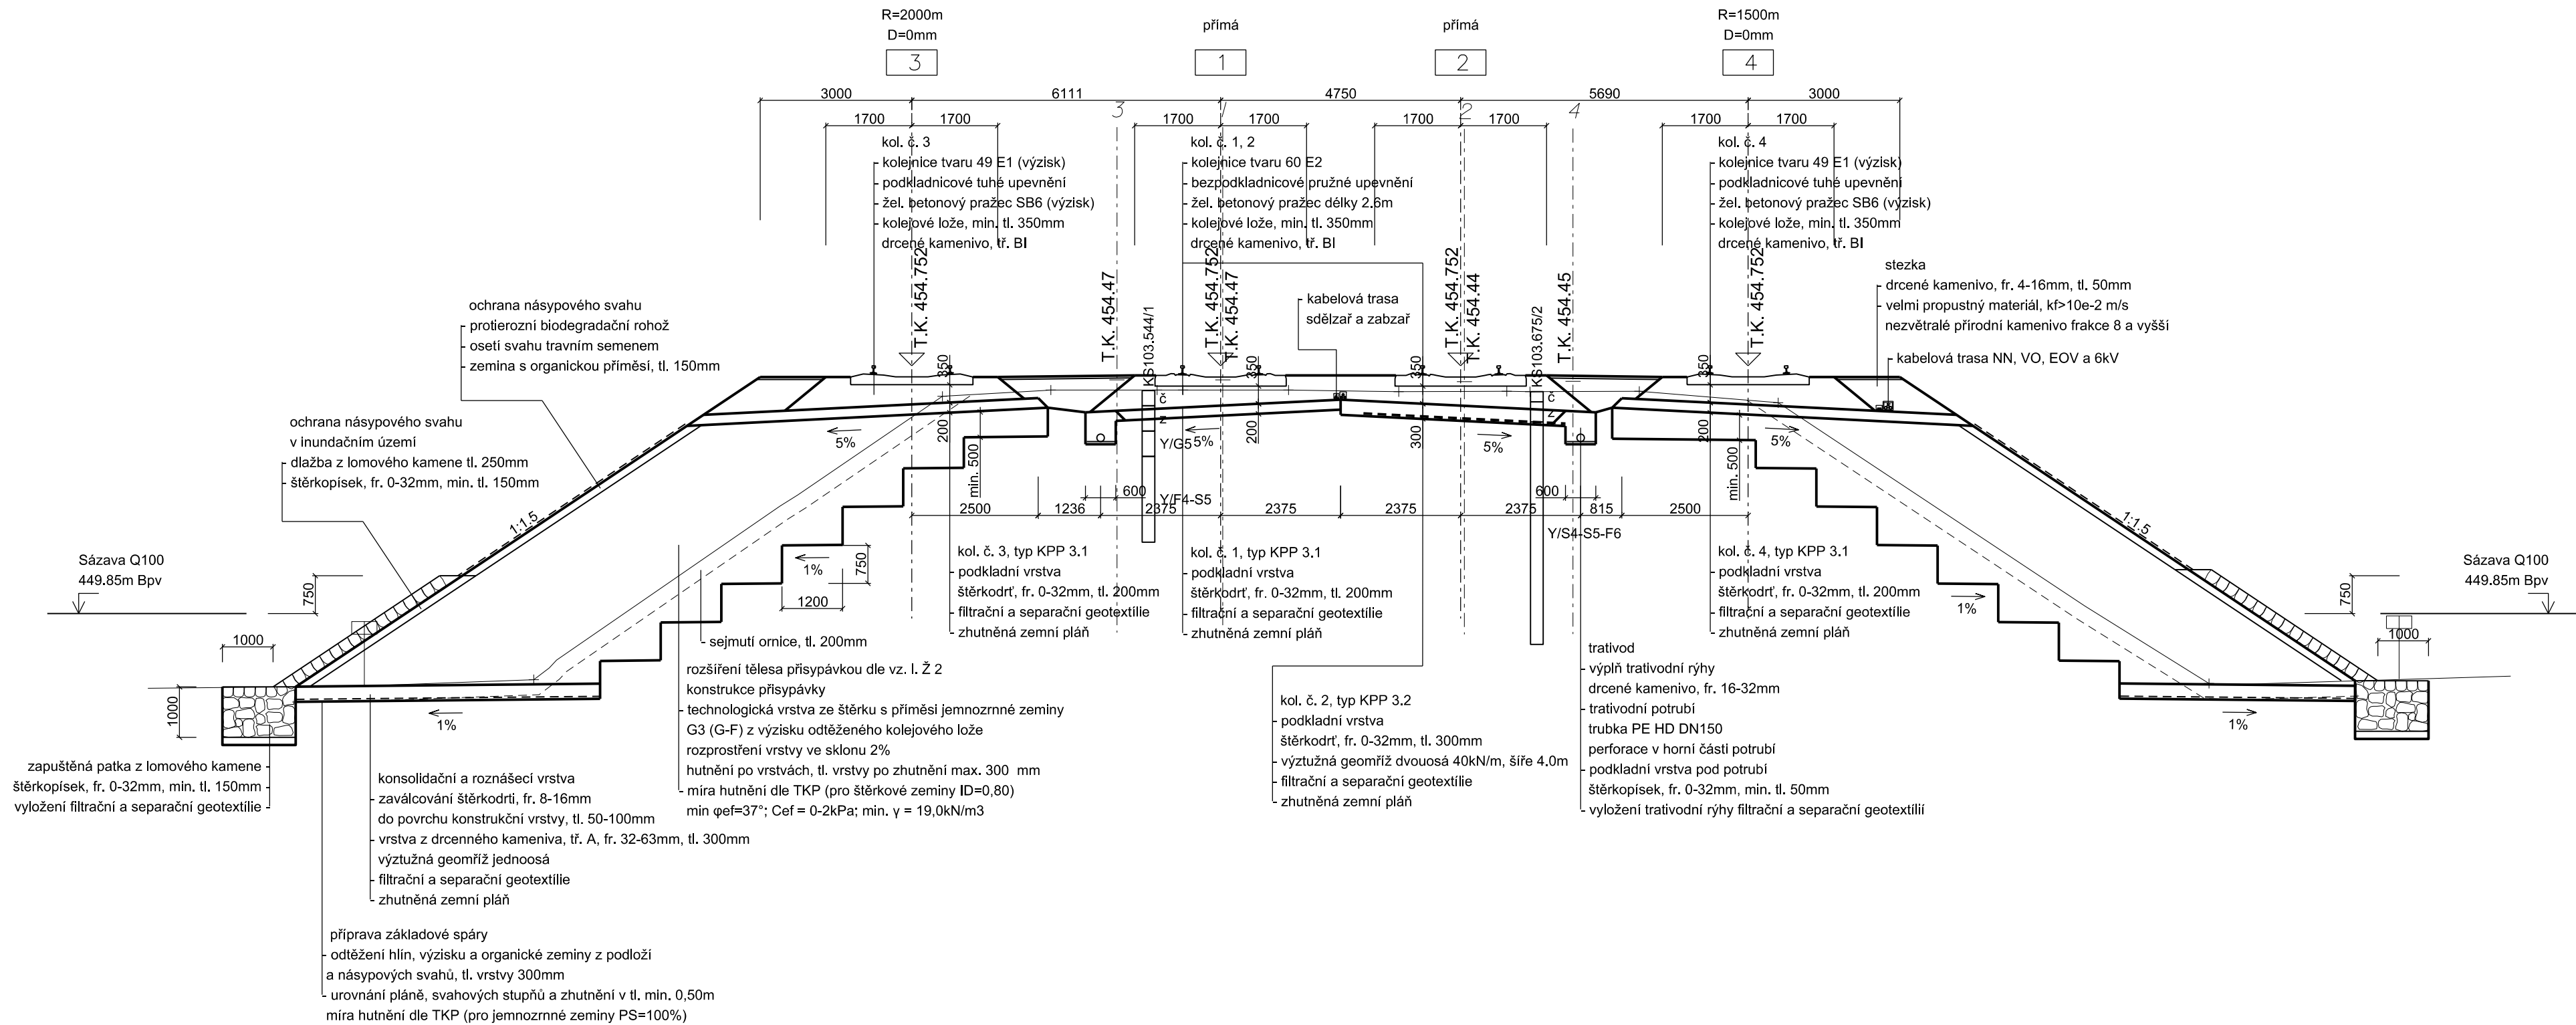


sr. rov. 441.000m Bpv

CHARAKTERISTICKÝ PŘÍČNÝ ŘEZ km 103.750

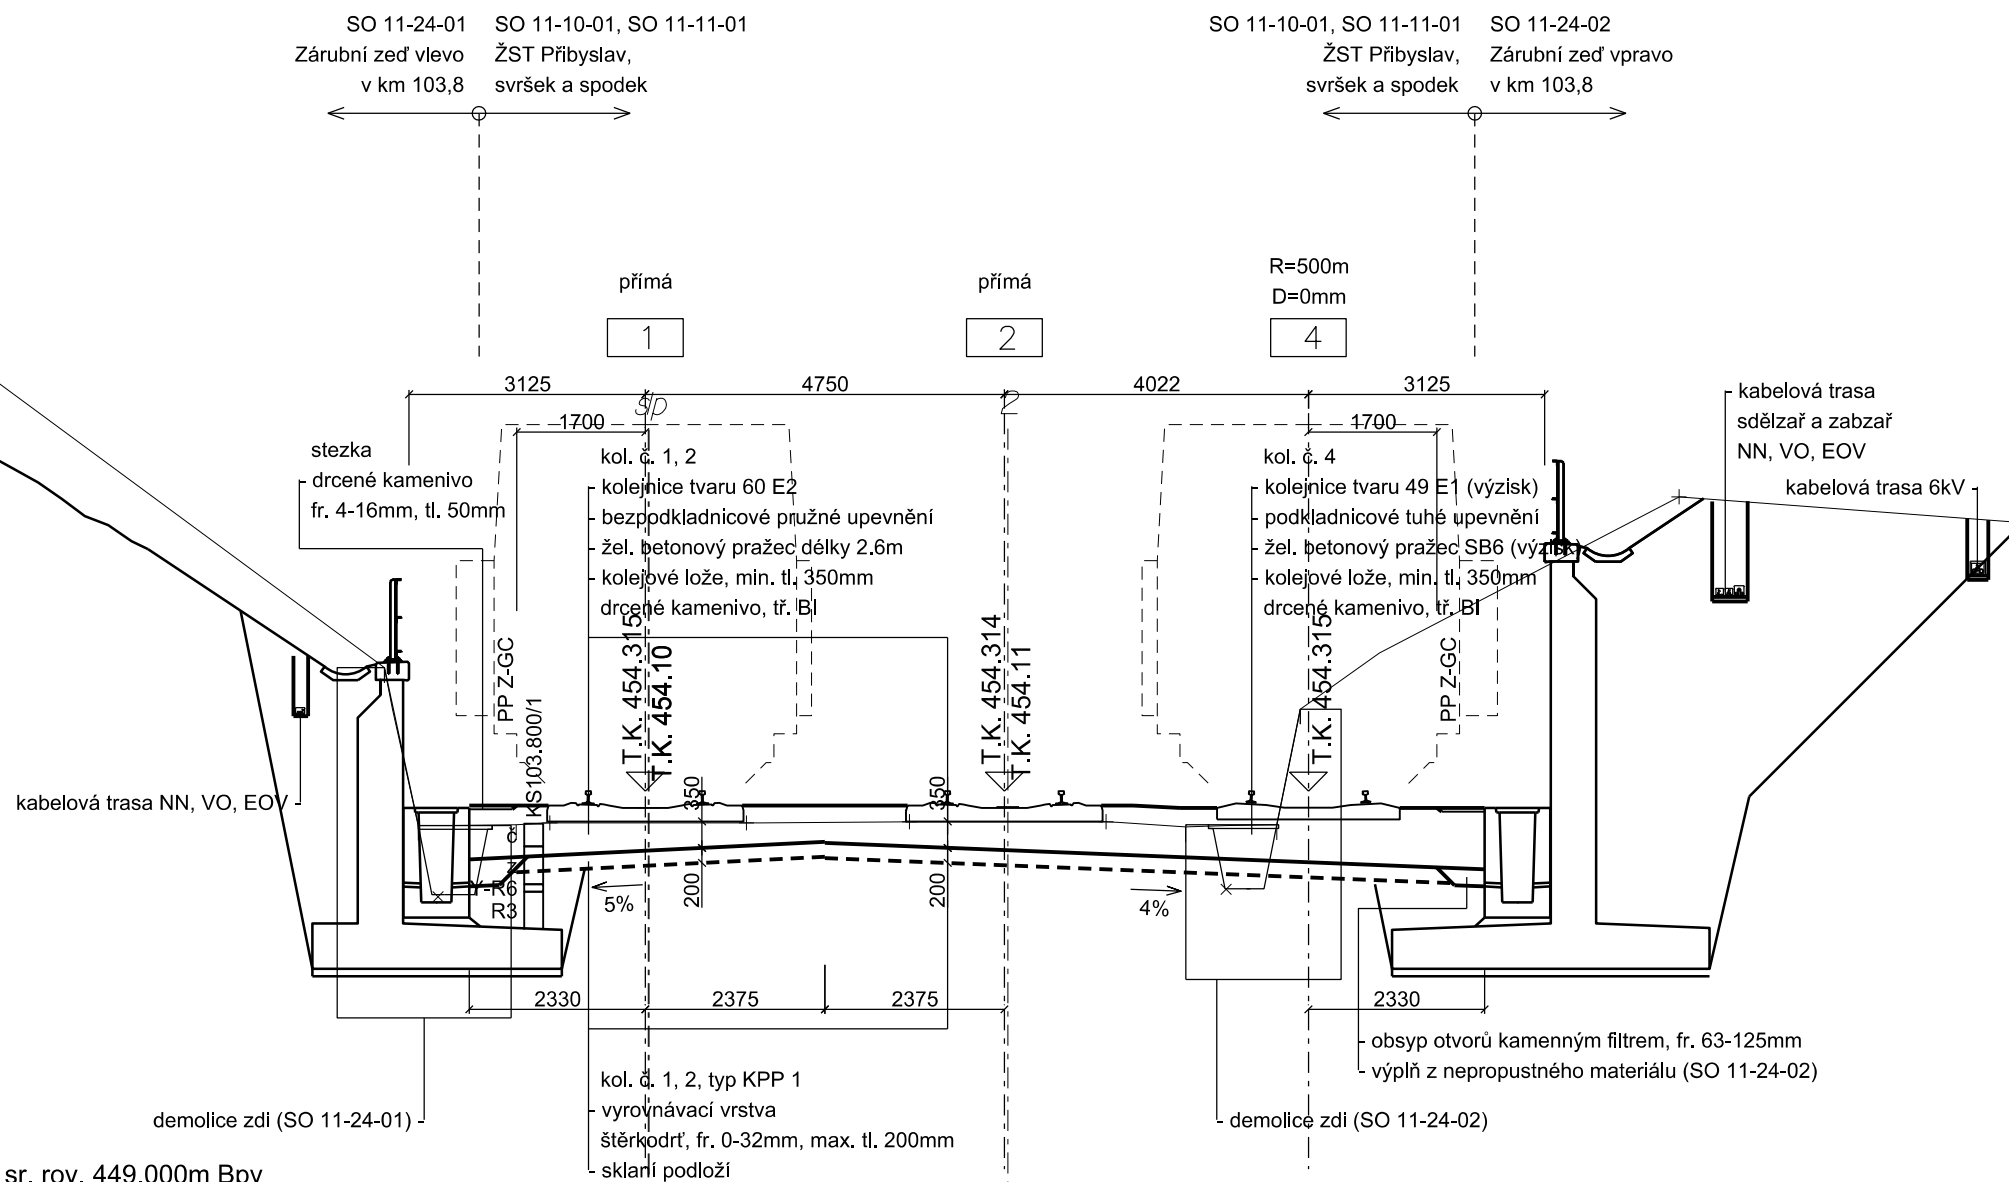

CHARAKTERISTICKÝ PŘÍČNÝ ŘEZ km 103.900

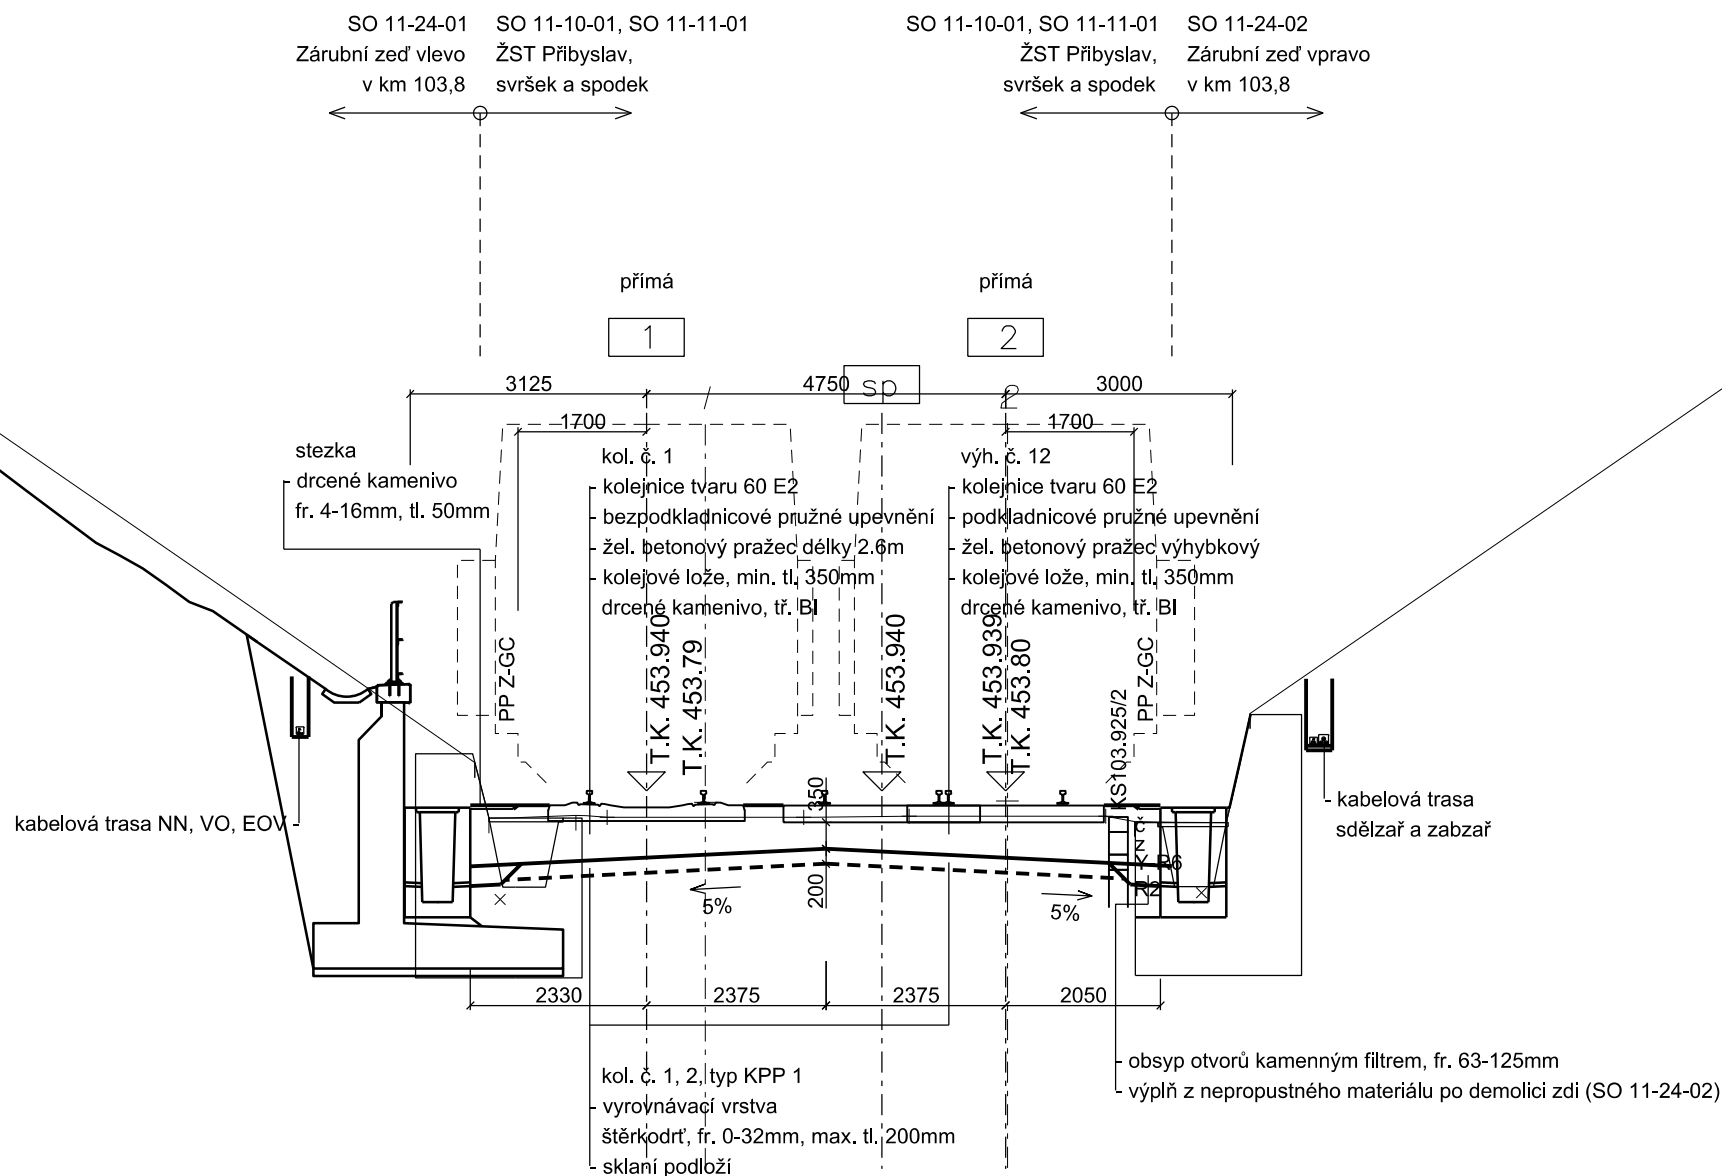

CHARAKTERISTICKÝ PŘÍČNÝ ŘEZ km 103.925

