


Stavební postupy - výchozí stav:

ŽST PŘIBYSLAV žkm 103,443

SZZ 3. kategorie RZZ - AŽD 71

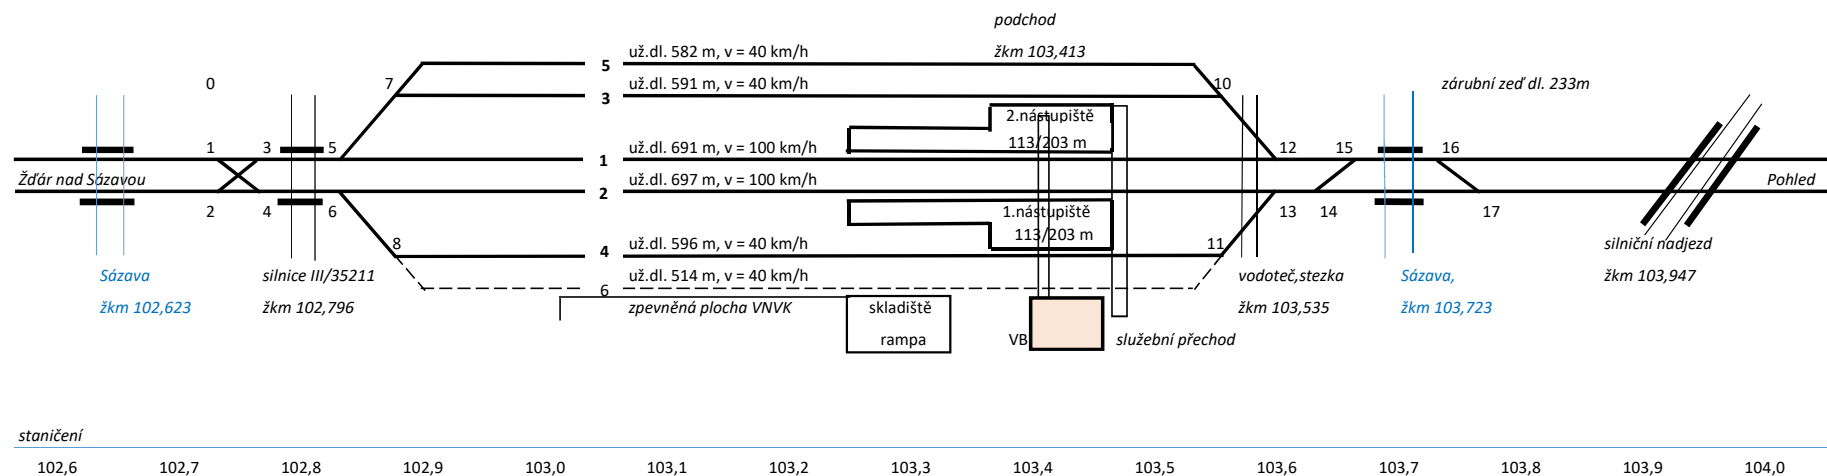

Přibyslav - Stavební postup (SP) č. 1

(březen - červenec)

TZZ - stávající AB v provozu

Sázava-Přibyslav dvoukolejný provoz

ŽST PŘIBYSLAV žkm 103,443


SZZ lichá skupina stávající RZZ vypnuté

SZZ sudá skupina stávající RZZ v provozu

TZZ v TK 2 v provozu obousměrně

TZZ v TK 1 vypnuto

TK1 výluka 42 týdnů
(březen - listopad)

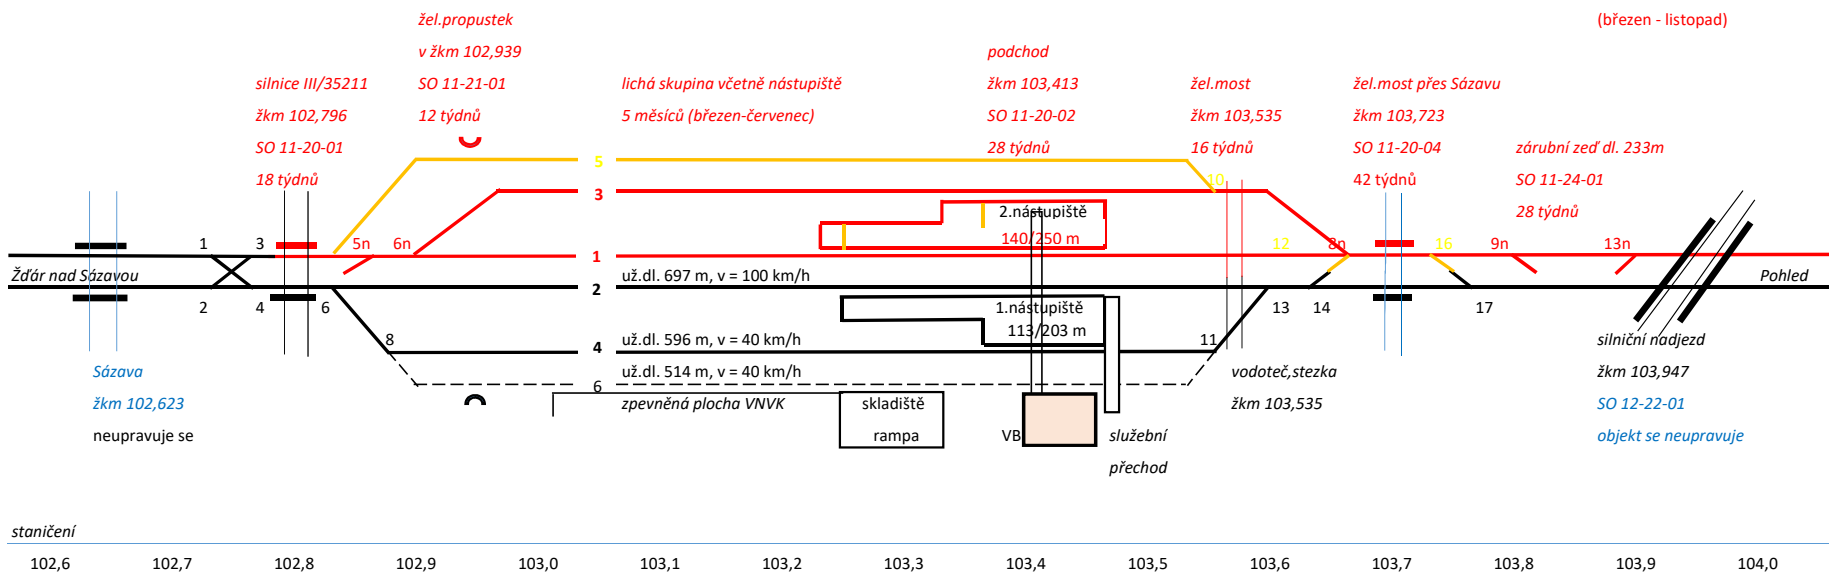

(březen 2020)

TZZ - stávající AB v provozu

Sázava-Přibyslav dvoukolejný provoz


SZZ lichá skupina stávající RZZ vypnuté

SZZ sudá skupina stávající RZZ v provozu

TZZ v TK 2 v provozu obousměrně

TZZ v TK 1 vypnuto

TK1 výluka 42 týdnů
(březen - listopad)

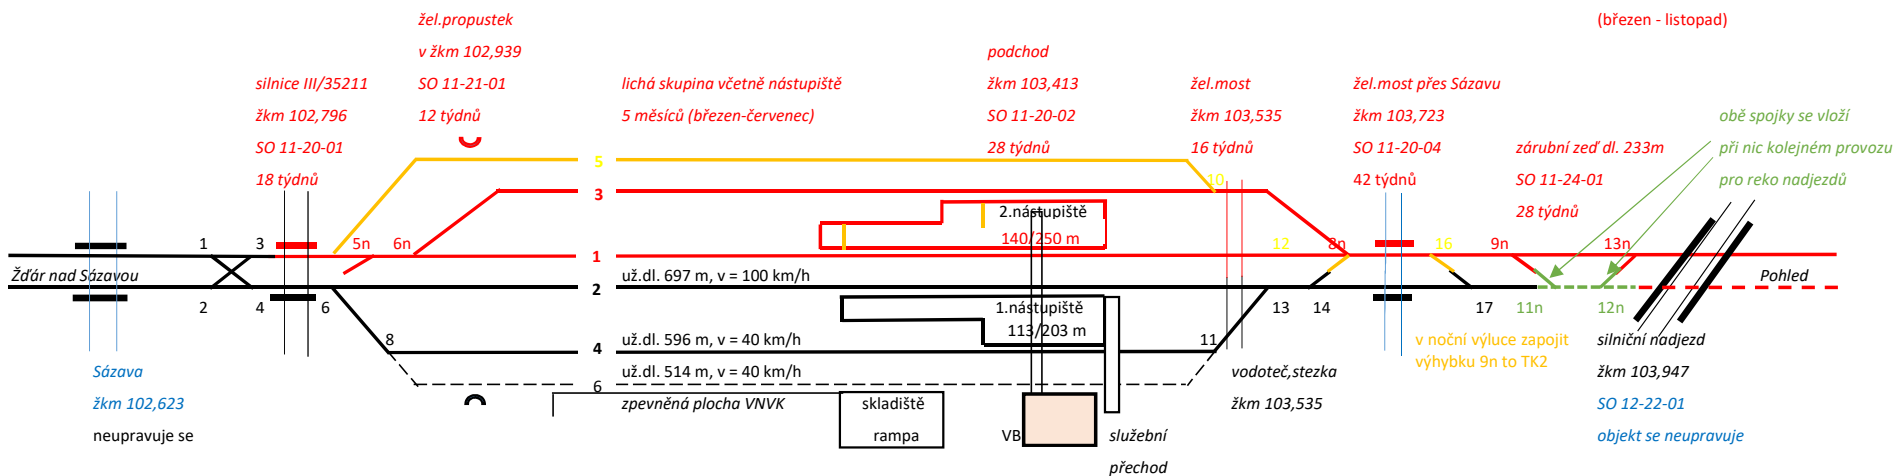

staničení

102,6	102,7	102,8	102,9	103,0	103,1	103,2	103,3	103,4	103,5	103,6	103,7	103,8	103,9	104,0
-------	-------	-------	-------	-------	-------	-------	-------	-------	-------	-------	-------	-------	-------	-------

(červenec - listopad)

Sázava-Přibyslav dvoukolejný provoz

ŽST PŘIBYSLAV žkm 103,443

SZZ provizorní ZZ v provozu


SZZ sudá skupina stávající RZZ vypnuto

TK1 výluka 42 týdnů (březen-listopad)

TZZ v TK č.1 vypnuto

Přibyslav-Pohled obousměrný provoz

po TK č. 2 - stávající AB v provozu

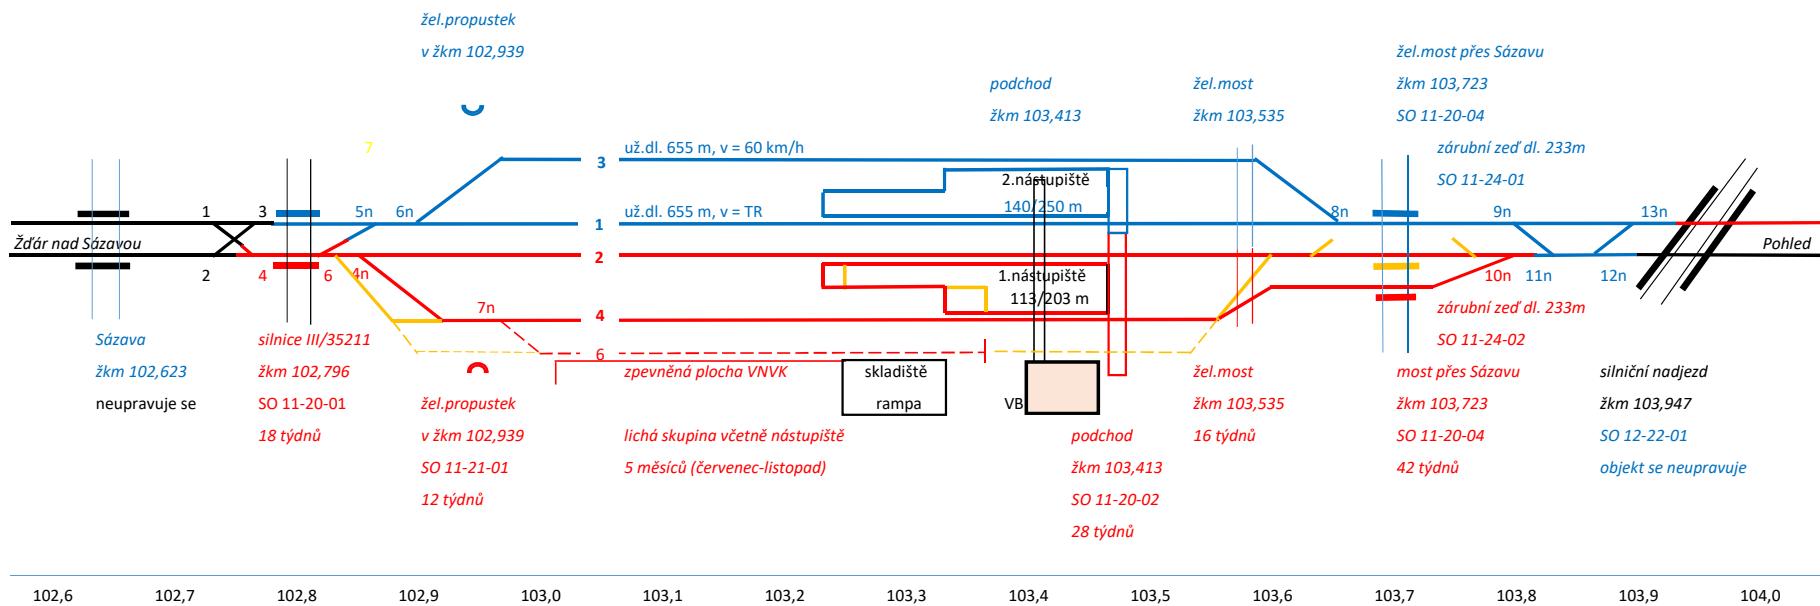

Přibyslav - Stavební postup (SP) č. 2a

(listopad 2020)

TZZ - stávající AB v provozu

Sázava-Přibyslav dvoukolejný provoz

po TK

ŽST PŘIBYSLAV žkm 103,443

SZZ provizorní ZZ v provozu


SZZ sudá skupina stávající RZZ vypnuto

TK1 výluka 42 týdnů (březen-listopad)

TZZ v TK č.1 vypnuto

Přibyslav-Pohled obousměrný provoz

po TK č. 2 - stávající AB v provozu

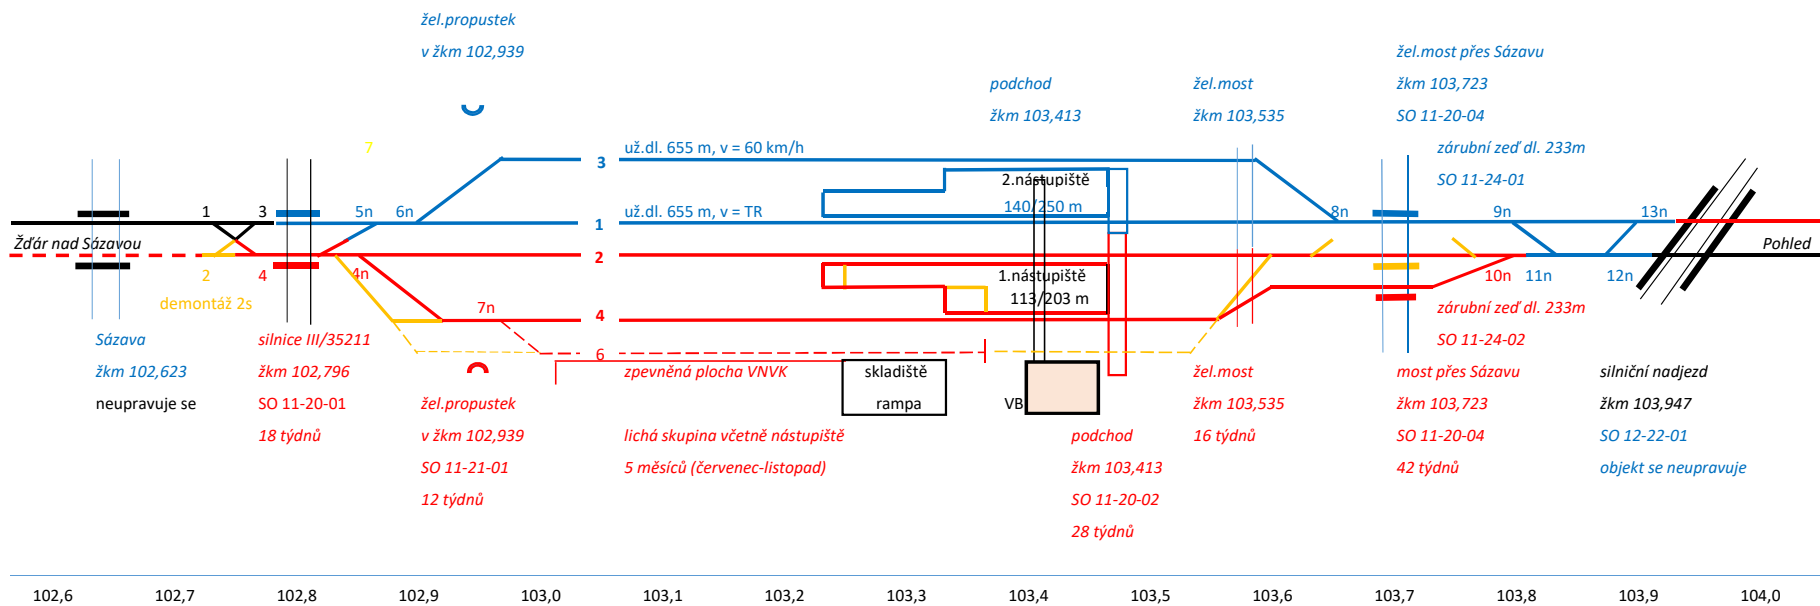

Přibyslav - stavební postup (SP) č. 3

(listopad 2020)

TZZ - stávající AB v provozu

Sázava-Přibyslav obousměrně po TK č. 2


ŽST PŘIBYSLAV žkm 103,443

SZZ provizorní ZZ v provozu

TZZ - přepojování na nové ZZ v TK č. 1

TK č. 1 - jízda vlaků v mezistaniční vzdálenosti

TK č. 2 - stávající AB v provozu

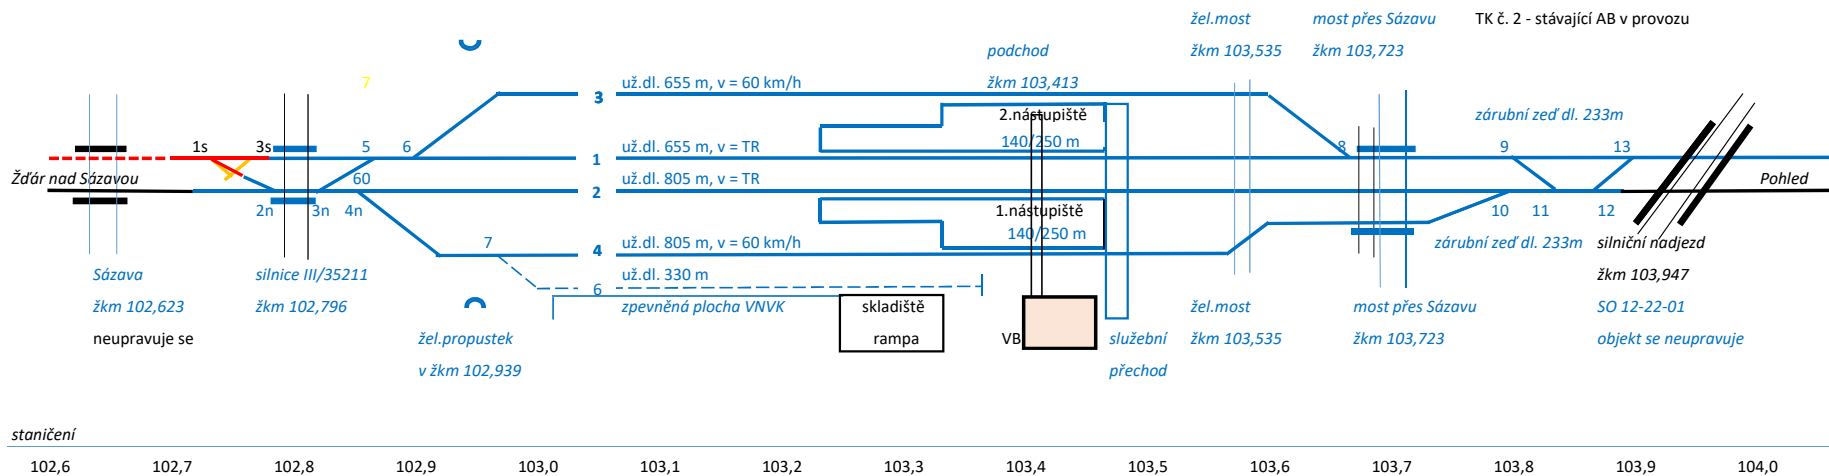

Přibyslav - zimní přestávka:

ŽST PŘIBYSLAV žkm 103,443

SZZ - 3. a 4. týden v listopadu zprovoznění a odzkoušení definitivního ZZ typu ES

SZZ 3.kategorie - ES připravované pro budoucí DOZ umožňující dálkové ovládání z CDP Přerov


TZZ - stávající AB v provozu

Sázava-Přibyslav dvoukolejný provoz


TZZ - přepojování na nové ZZ v TK č. 1

TK č. 1 - jízda vlaků v mezistaniční vzdálenosti

TK č. 2 - stávající AB v provozu

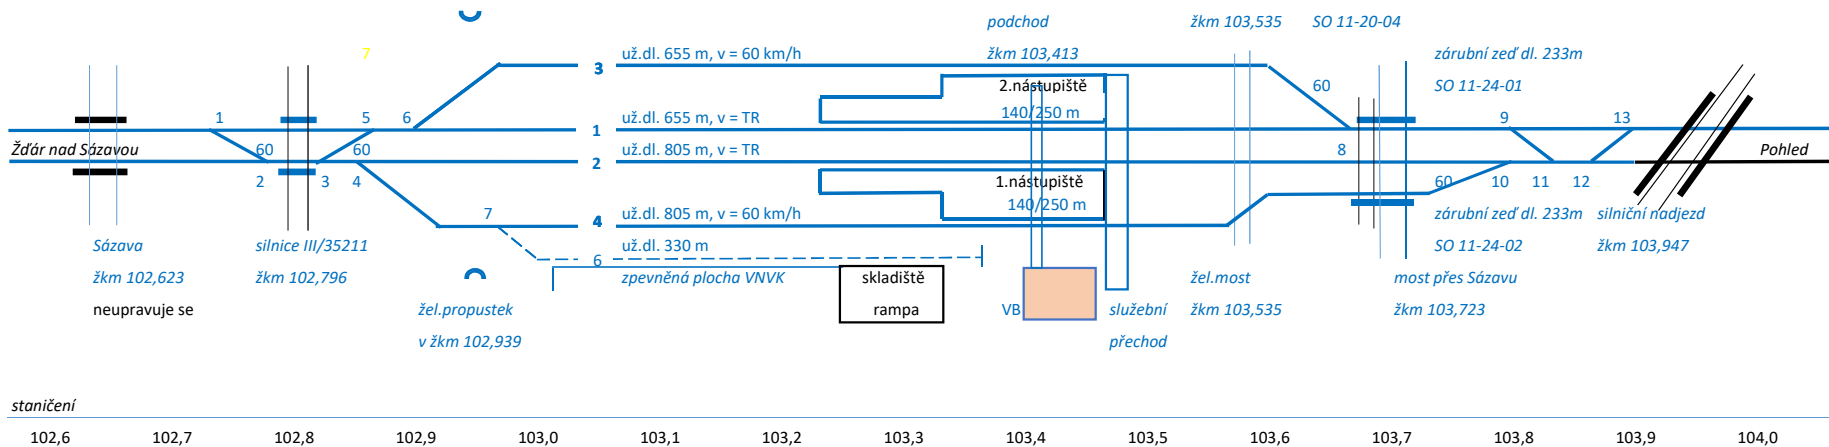

Stavební postupy - výchozí stav:

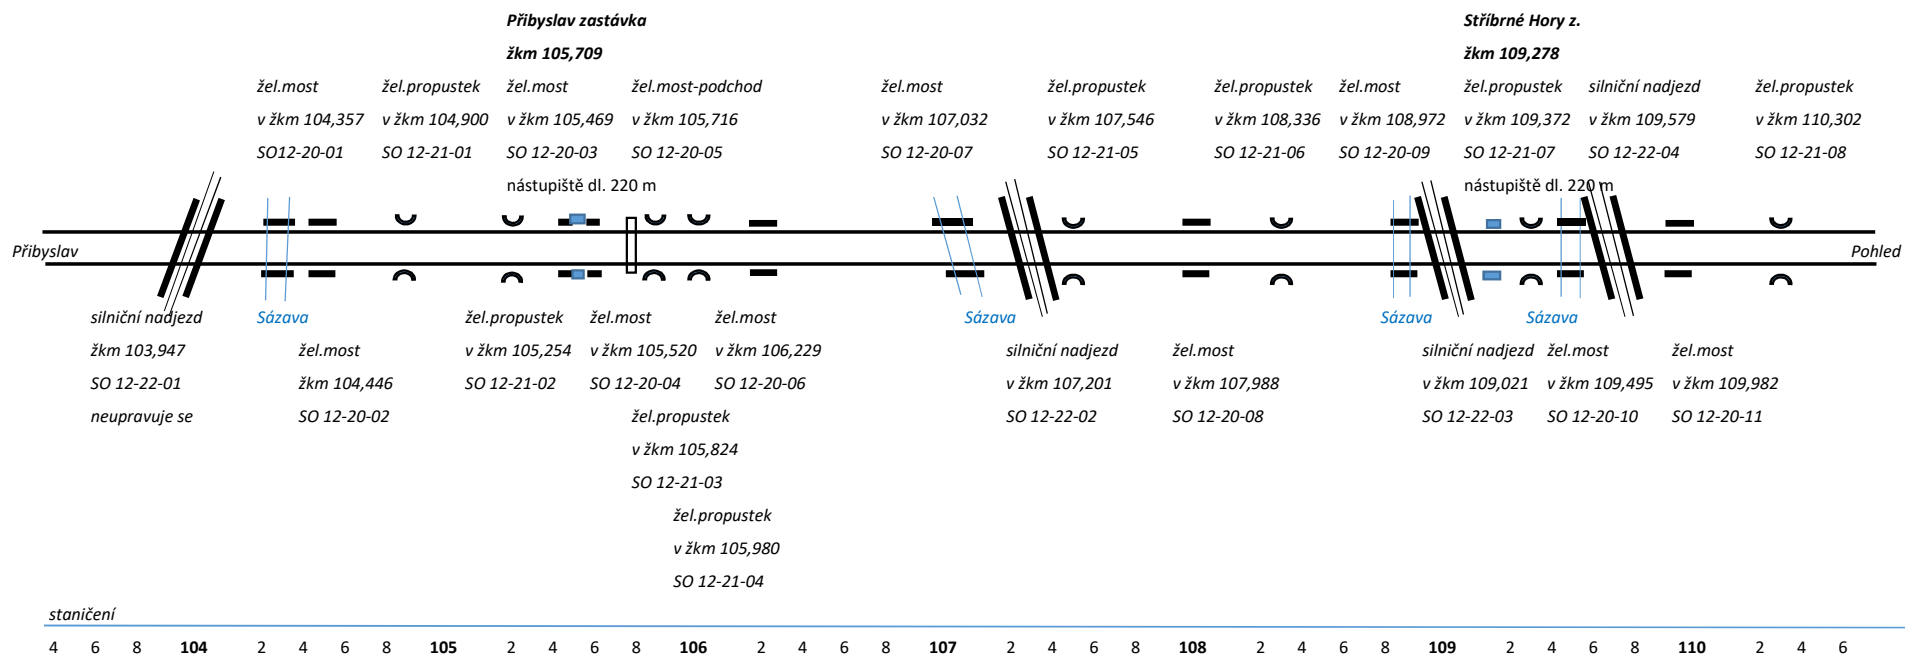

**Stavební postupy - 1. etapa (březen až listopad první rok stavby)
a současně s rekonstrukcí žst Příbyslav (SP č. 1, č. 1a, č. 2, č. 2a a č. 3)**

Příbyslav zastávka
žkm 105,709

Stříbrné Hory z.
žkm 109,278

žel.propustek
v žkm 105,824
SO 12-21-03
8 týdnů

žel.most	žel.propustek	žel.most	žel.propustek
žkm 104,446	v žkm 105,254	v žkm 105,520	v žkm 105,980
SO 12-20-02	SO 12-21-02	SO 12-20-04	SO 12-21-04
26 týdnů	7 týdnů	12 týdnů	7 týdnů

silniční nadjezd	žel.most
v žkm 107,201	v žkm 107,988
SO 12-22-02	SO 12-20-08
34 týdnů	12 týdnů


silniční nadjezd	žel.most	žel.most
v žkm 109,021	v žkm 109,495	v žkm 109,982
SO 12-22-03	SO 12-20-10	SO 12-20-11
34 týdnů	44 týdnů	12 týdnů

žel.most	žel.propustek	žel.most	žel.most-podchod	žel.most	žel.propustek	žel.propustek	žel.most	žel.propustek	silniční nadjezd	žel.most	
v žkm 104,357	v žkm 104,900	v žkm 105,469	v žkm 105,716	žel.most	v žkm 107,032	v žkm 107,546	v žkm 108,336	v žkm 108,972	v žkm 109,372	v žkm 109,579	v žkm 110,302
SO12-20-01	SO 12-21-01	SO 12-20-03	SO 12-20-05	v žkm 106,229	SO 12-20-07	SO 12-21-05	SO 12-21-06	SO 12-20-09	SO 12-21-07	SO 12-22-04	SO 12-21-08
42 týdnů	7 týdnů	12 týdnů	28 týdnů	SO 12-20-06	42 týdnů	3 týdnů	9 týdnů	40 týdnů	8 týdnů	34 týdnů	3 týdnů

nástupiště dl. 140 m

26 týdnů

nástupiště dl. 220 m

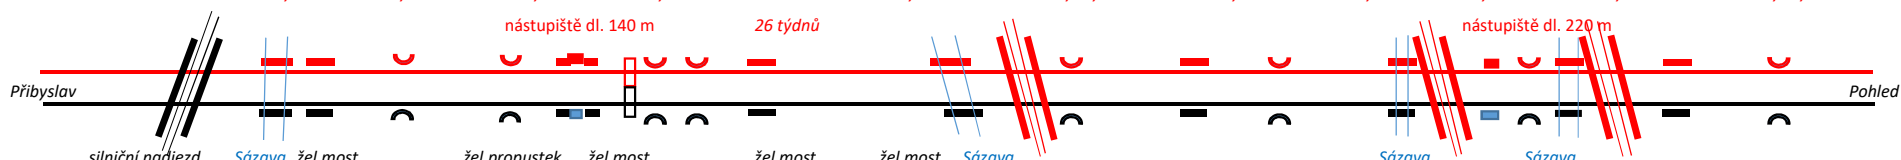

silniční nadjezd
žkm 103,947
SO 12-22-01
neupravuje se

Sázava	žel.most	žel.propustek	žel.most	žel.most	žel.most	Sázava
žkm 104,446	v žkm 105,254	v žkm 105,520	v žkm 106,229	v žkm 107,032	v žkm 107,988	
SO 12-20-02	SO 12-21-02	SO 12-20-04	SO 12-20-06	SO 12-20-07	SO 12-20-08	
žel.most	žel.propustek	žel.most	žel.propustek			
v žkm 104,357	v žkm 104,900	v žkm 105,469	v žkm 105,824			
SO12-20-01	SO 12-21-01	SO 12-20-03	SO 12-21-03			

silniční nadjezd	žel.most
v žkm 107,201	v žkm 107,988
SO 12-22-02	SO 12-20-08
34 týdnů	
žel.propustek	žel.propustek
v žkm 107,546	v žkm 108,336
SO 12-21-05	SO 12-21-06

silniční nadjezd	žel.most	žel.most
v žkm 109,021	v žkm 109,495	v žkm 109,982
SO 12-22-03	SO 12-20-10	SO 12-20-11
34 týdnů		
žel.propustek	silniční nadjezd	žel.propustek
v žkm 109,372	v žkm 109,579	v žkm 110,302
SO 12-21-07	SO 12-22-04	SO 12-21-08


žel.propustek
v žkm 105,980
SO 12-21-04

žel.most
v žkm 108,972
SO 12-20-09


staničení

4 6 8 104 2 4 6 8 105 2 4 6 8 106 2 4 6 8 107 2 4 6 8 108 2 4 6 8 109 2 4 6 8 110 2 4 6


**Stavební postupy - 2. etapa (březen až listopad druhý rok stavby)
a současně s rekonstrukcí žst Pohled (SP č. 1, č. 1a, č. 2, č. 2a a č. 3)**

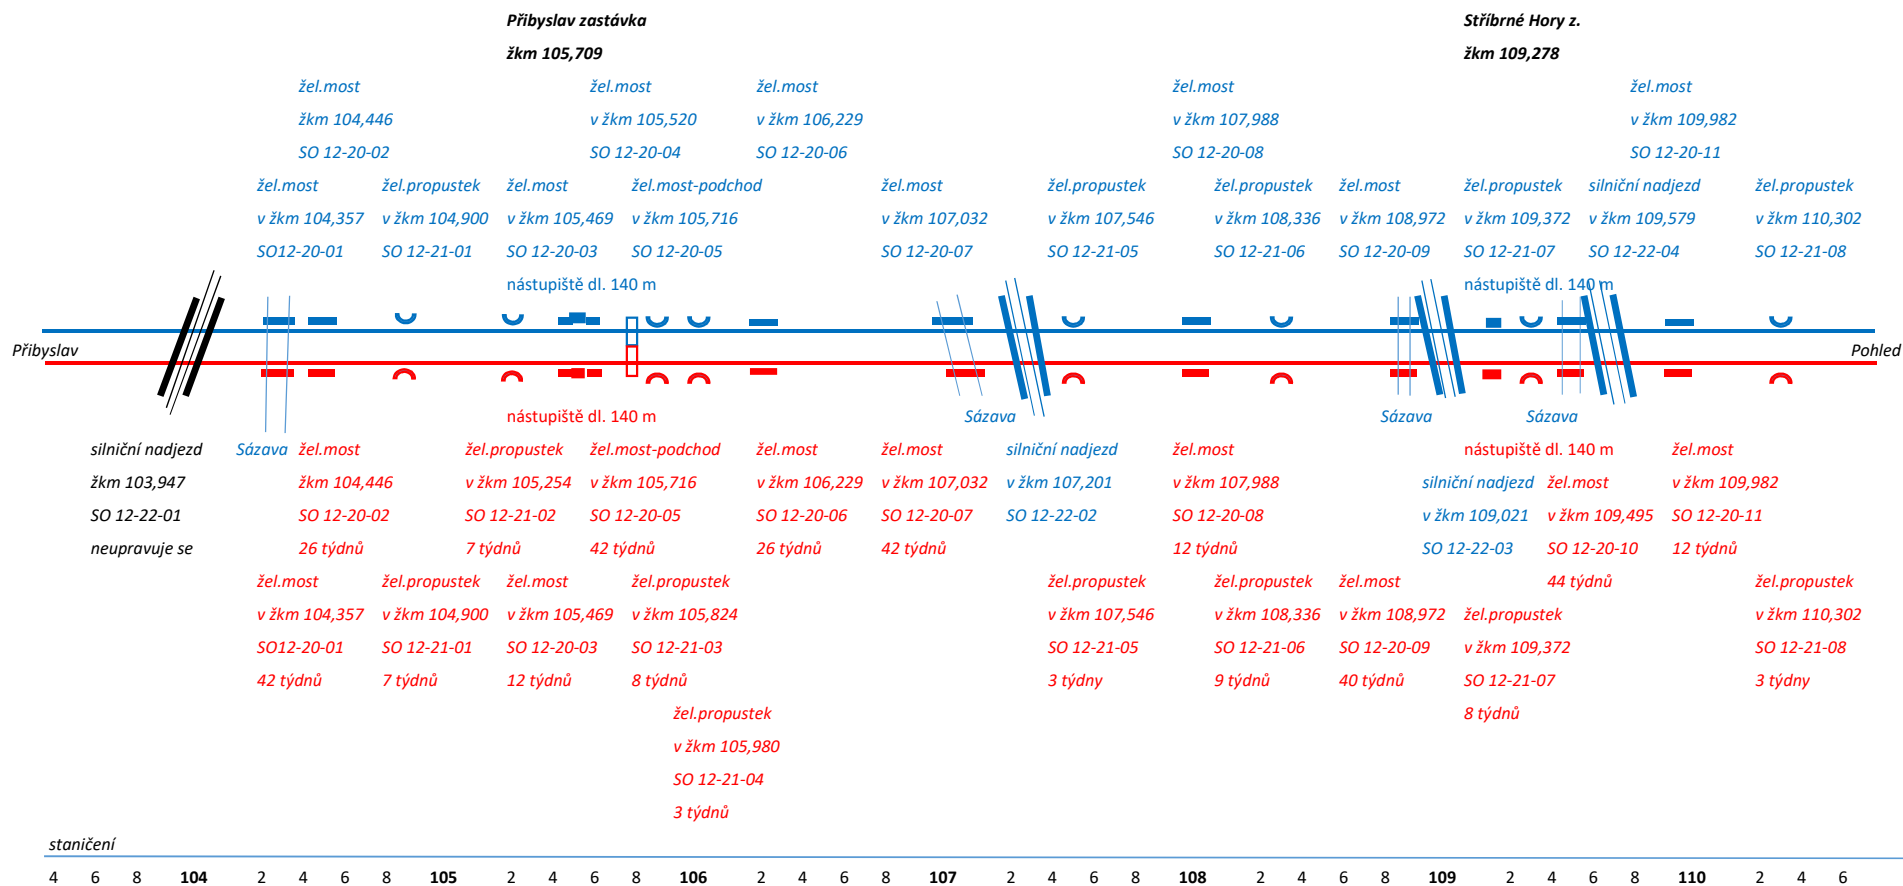

Trat Příbyslav - Pohled - navrhovaný stav

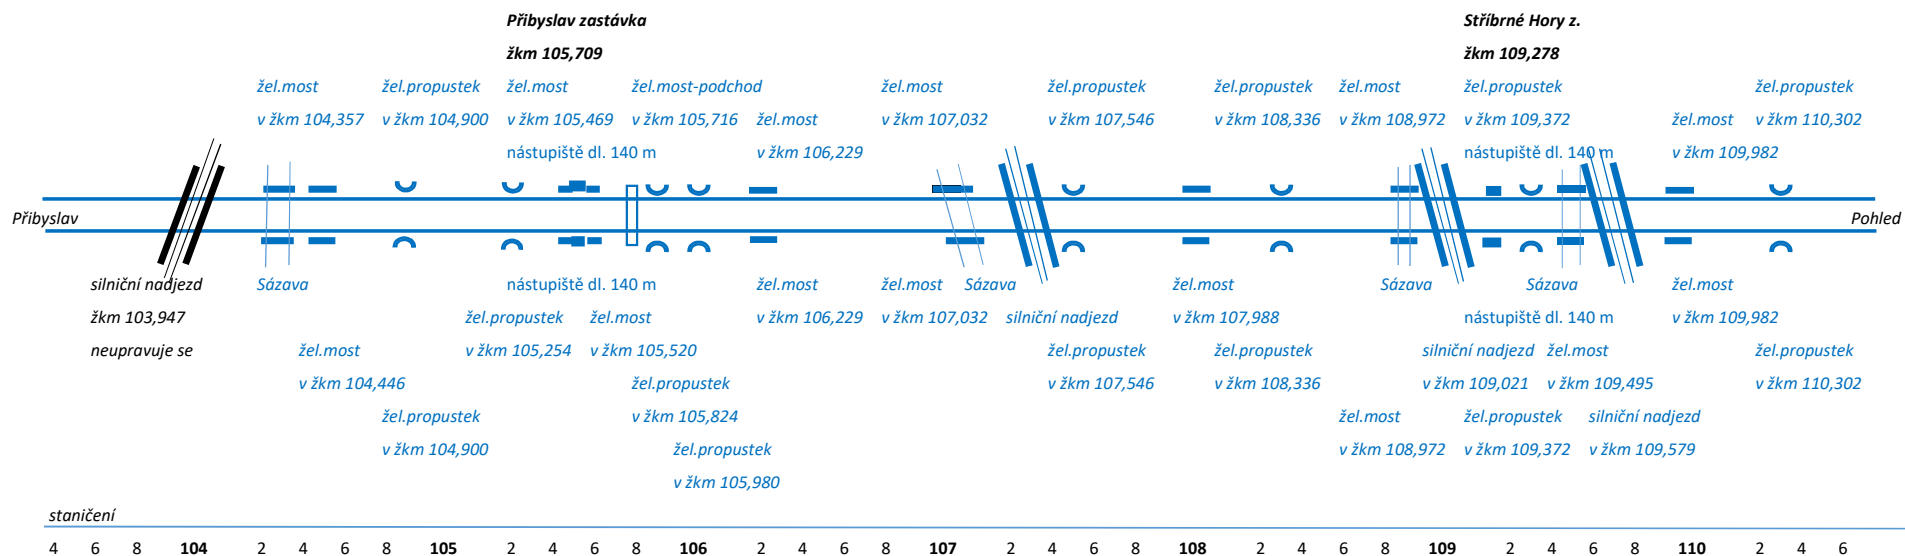


Stavební postupy - výchozí stav:

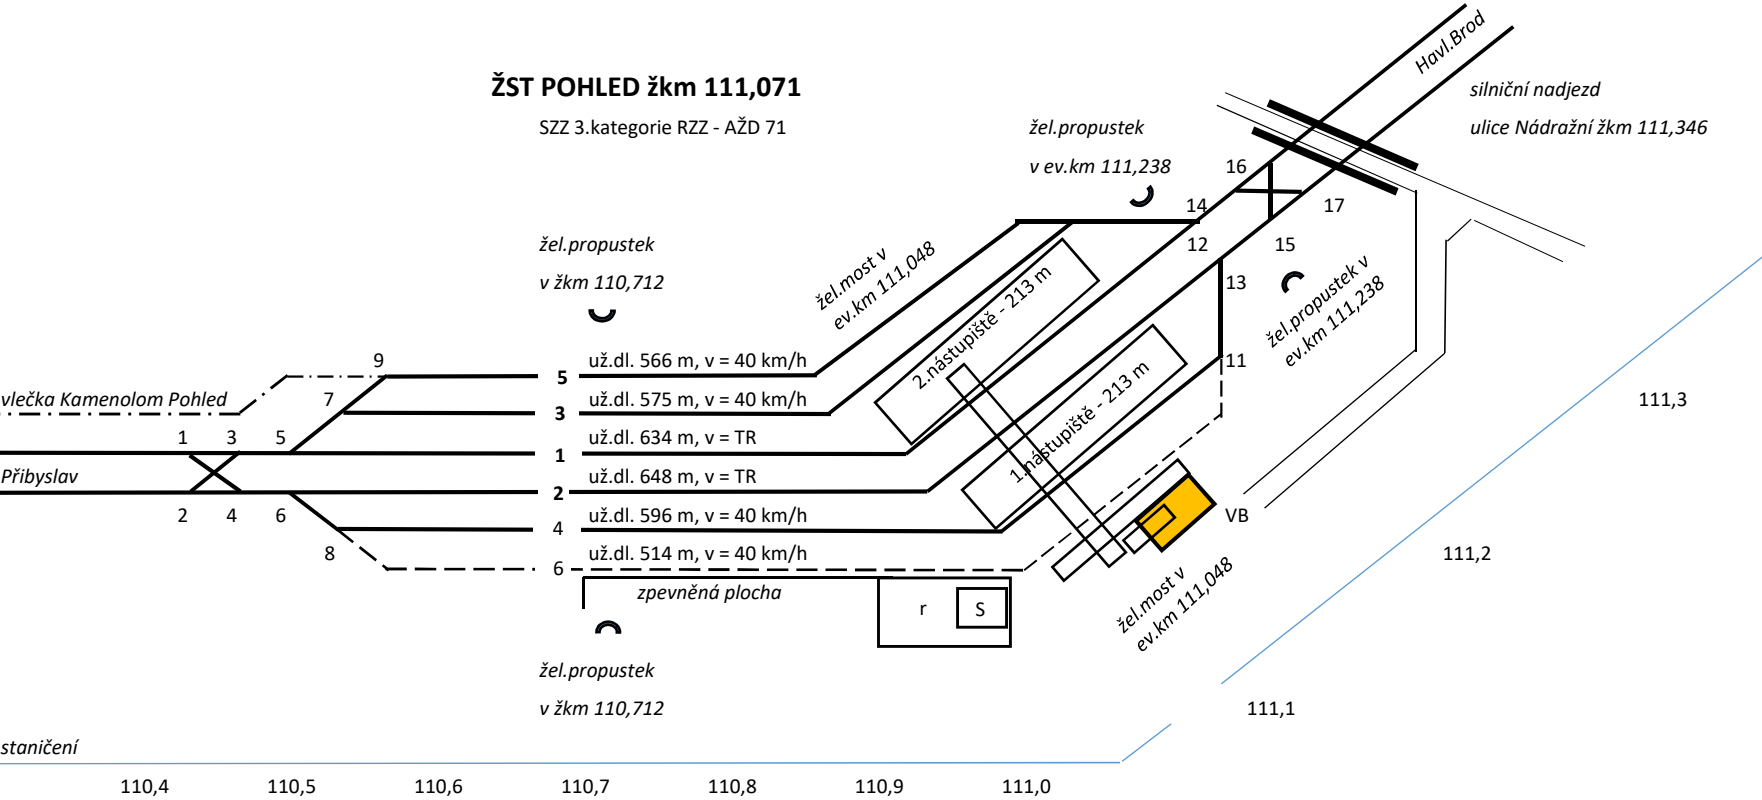

Pohled - přípravné práce (PP):

Krátkodobé výluky TK

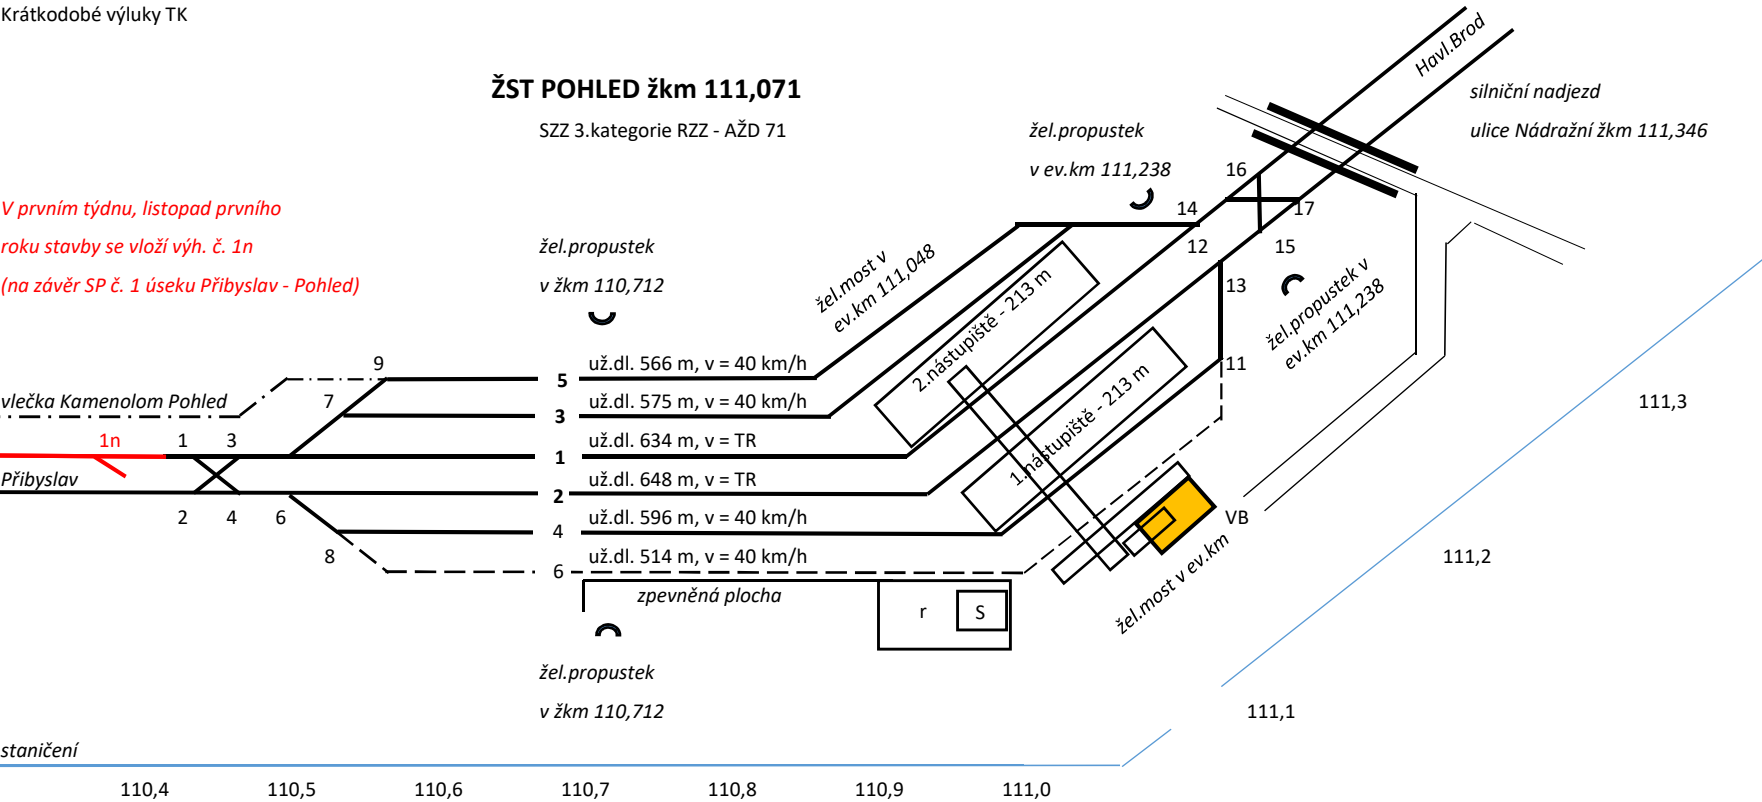

Pohled - stavební postup (SP) č. 1

(duben - červenec 2021)

TZZ Příbyslav-Pohled obousměrně po TK č. 1


TZZ v TK č. 1 nové

TZZ v TK č. 2 vypnuto

Pohled-Havl.Brod obousměrně po TK č.2

TZZ v TK č.1 vypnuto

TZZ v TK č.2 stávající UAB

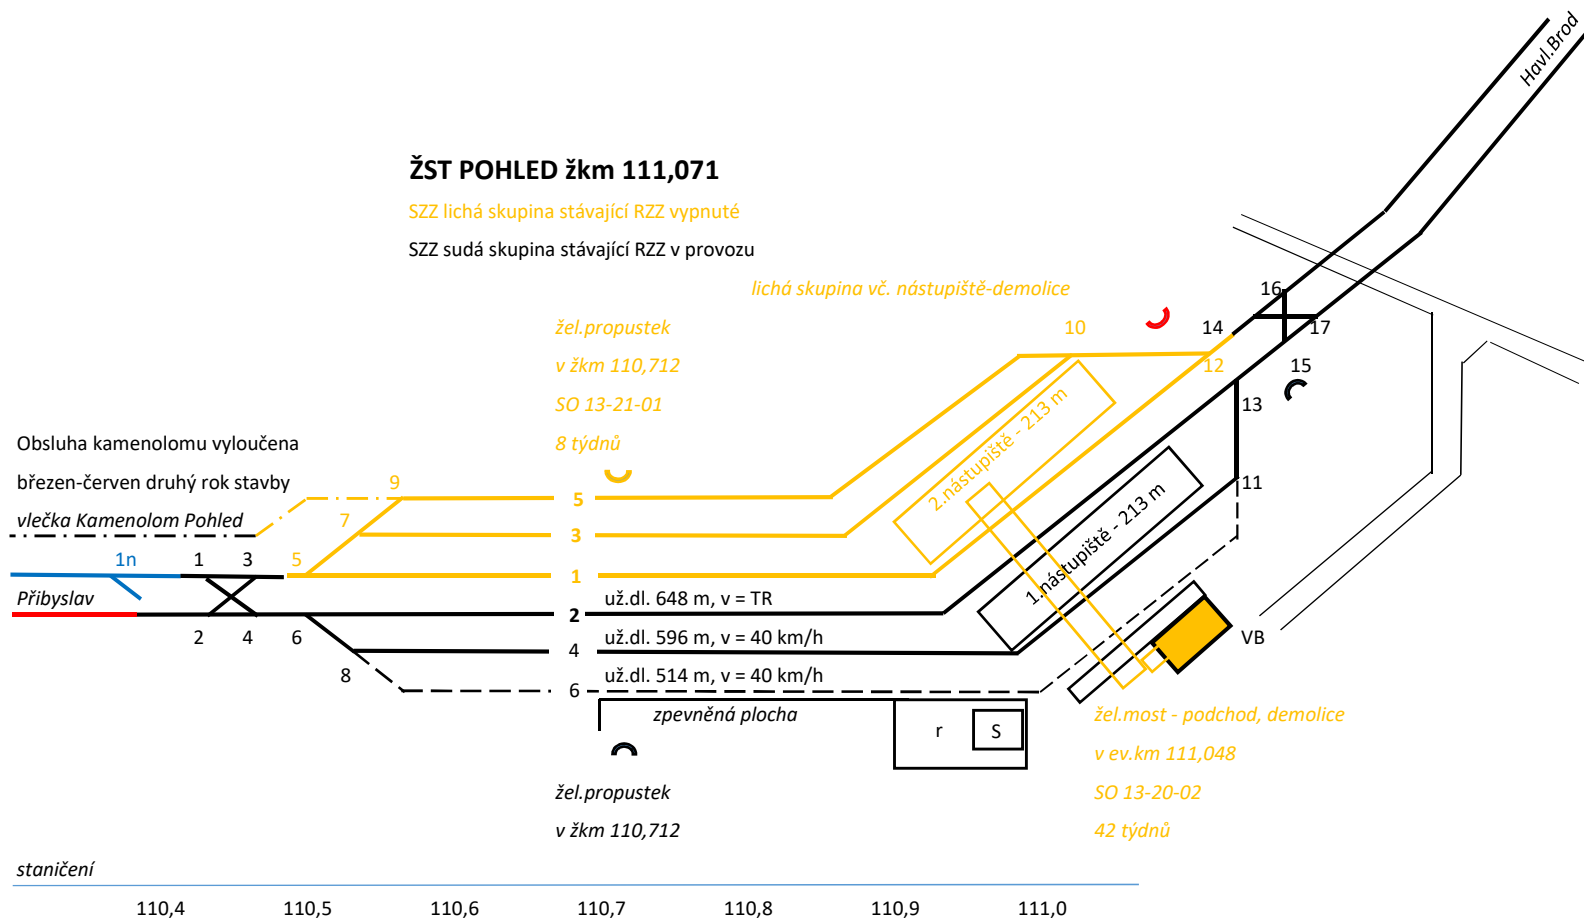

Pohled - stavební postup (SP) č. 1a

(červenec 2021)

TZZ Příbyslav-Pohled obousměrně po TK č. 1


TZZ v TK č. 1 nové

TZZ v TK č. 2 vypnuto

Pohled-Havl.Brod obousměrně po TK č.2

TZZ v TK č.1 vypnuto

TZZ v TK č.2 stávající UAB

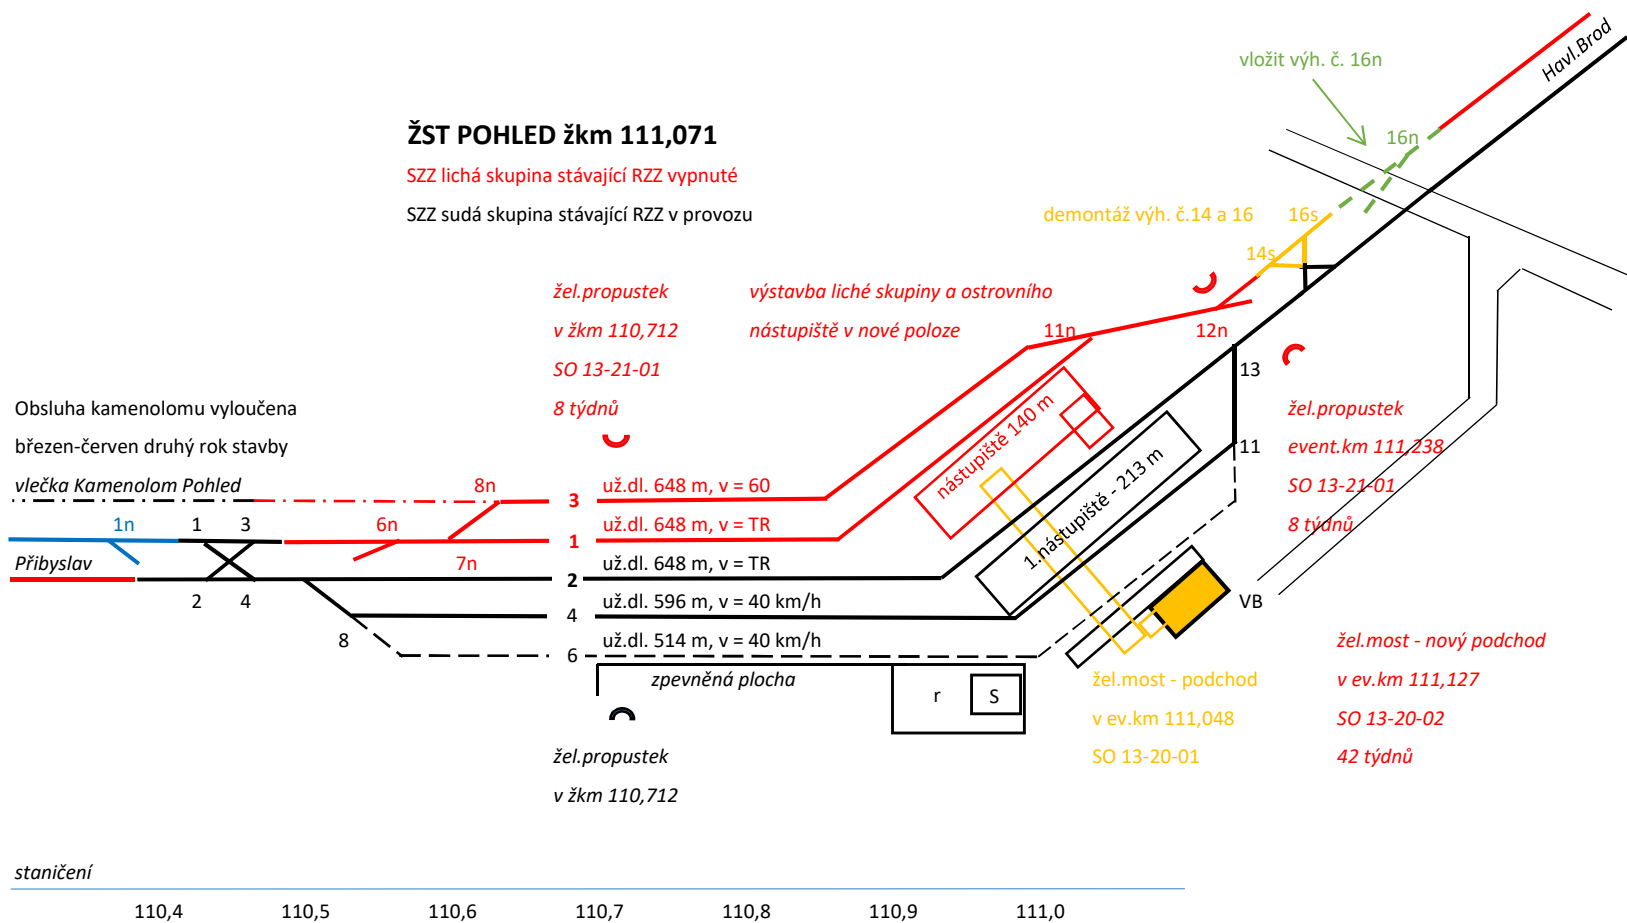

Pohled - stavební postup (SP) č. 2

(červenec - listopad 2021)

TZZ Příbyslav-Pohled obousměrně po TK č. 1


TZZ v TK č. 1 nové

TZZ v TK č. 2 vypnuto

Pohled-Havl.Brod obousměrně po TK č.2

TZZ v TK č.1 vypnuto

TZZ v TK č.2 stávající UAB

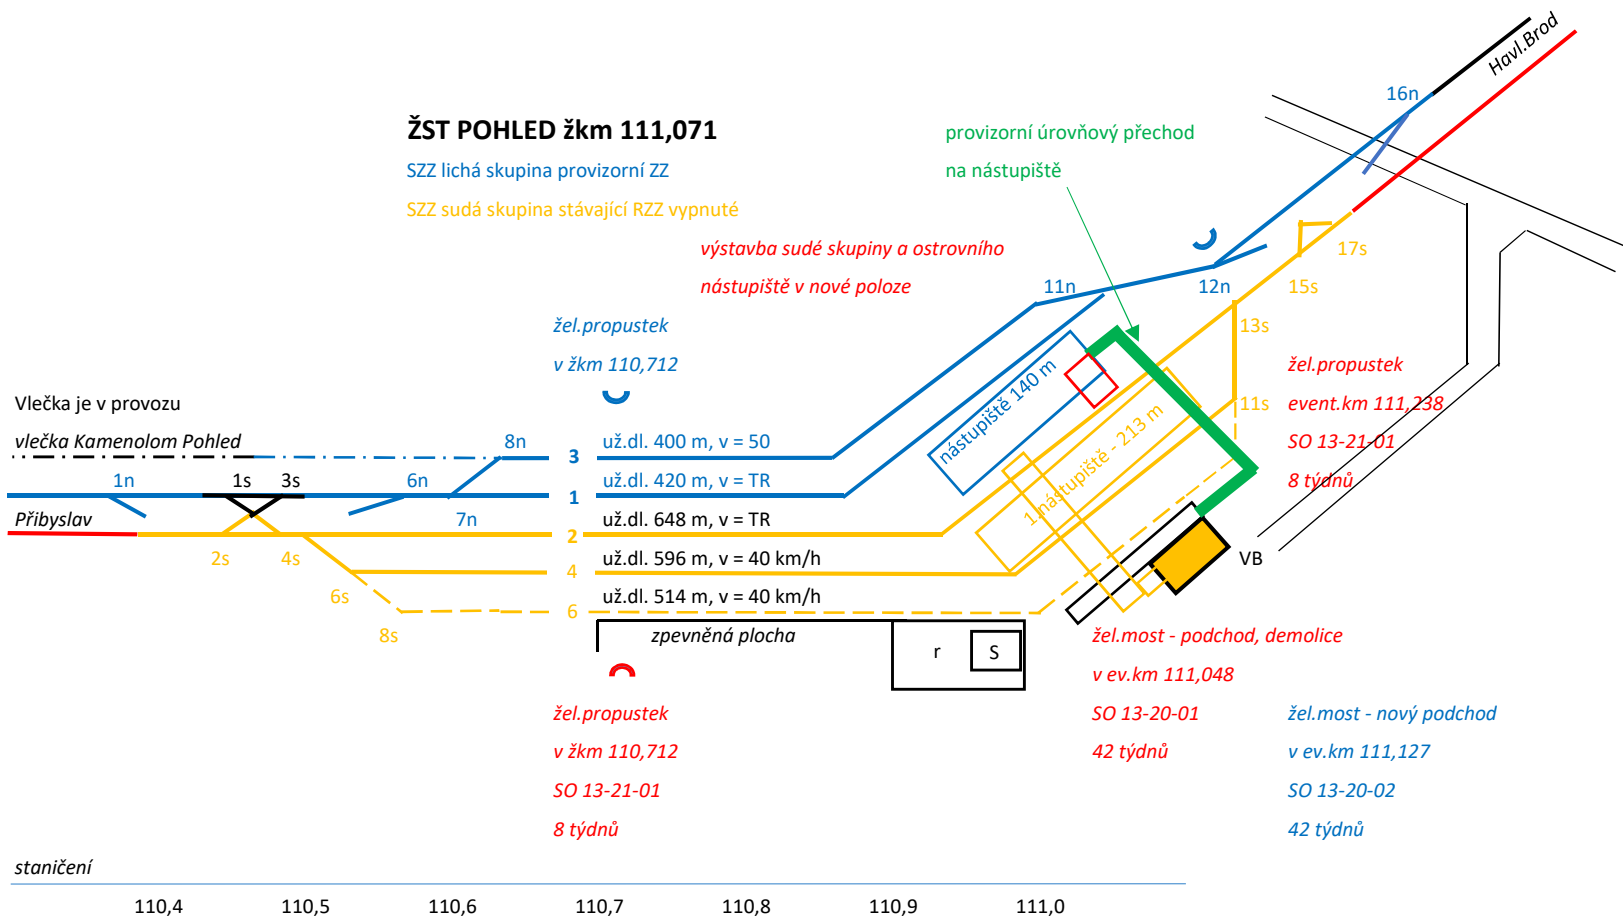

Pohled - stavební postup (SP) č. 2a

(červenec - listopad 2021)

TZZ Příbyslav-Pohled obousměrně po TK č. 1


TZZ v TK č. 1 nové

TZZ v TK č. 2 vypnuto

Pohled-Havl.Brod obousměrně po TK č.2

TZZ v TK č.1 vypnuto

TZZ v TK č.2 stávající UAB

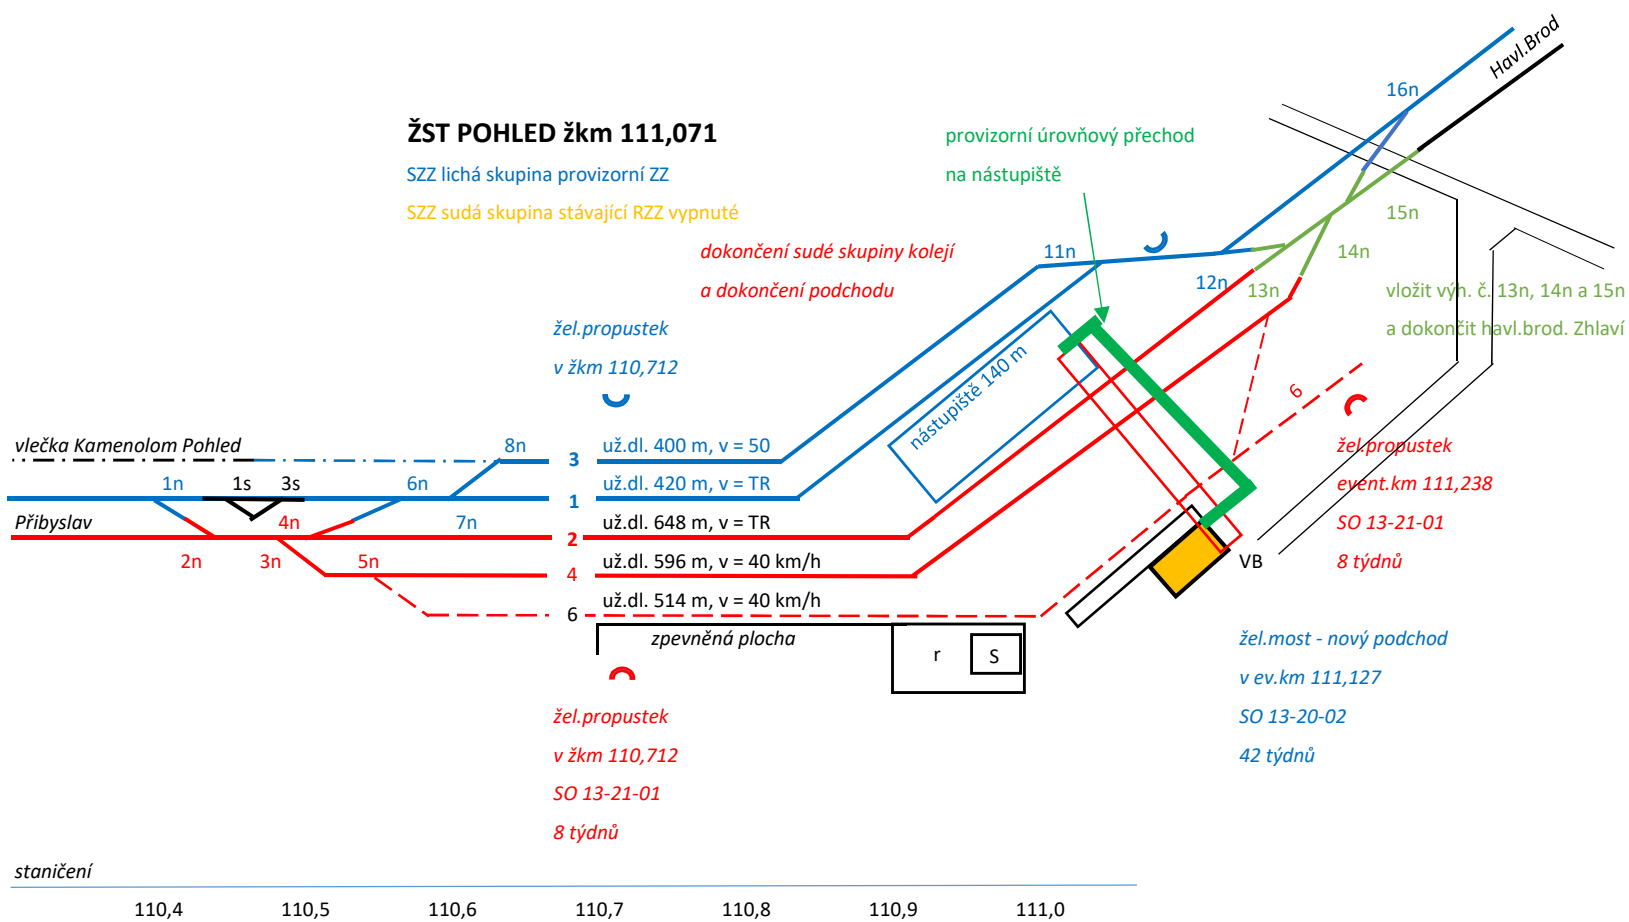

Pohled - stavební postup (SP) č. 3

(listopad 2021)

Přibyslav - Pohled

TZZ v TK č. 1 nové, jízda podle AB

TZZ v TK č. 2 - přepínání na nové TZZ

Jízda vlaků v TK č. 2 v mezistaniční vzdálenosti

Pohled-Havl.Brod obousměně po TK č.2


TZZ v TK č.1 vypnuto

TZZ v TK č.2 stávající UAB

ŽST POHLED žkm 111,071

SZZ - 3. a 4. týden v listopad zprovoznění a odzkoušení definitivního ZZ typu ES


SZZ 3.kategorie - ES připravované pro budoucí DOZ umožňující dálkové ovládání z CDP Přešov

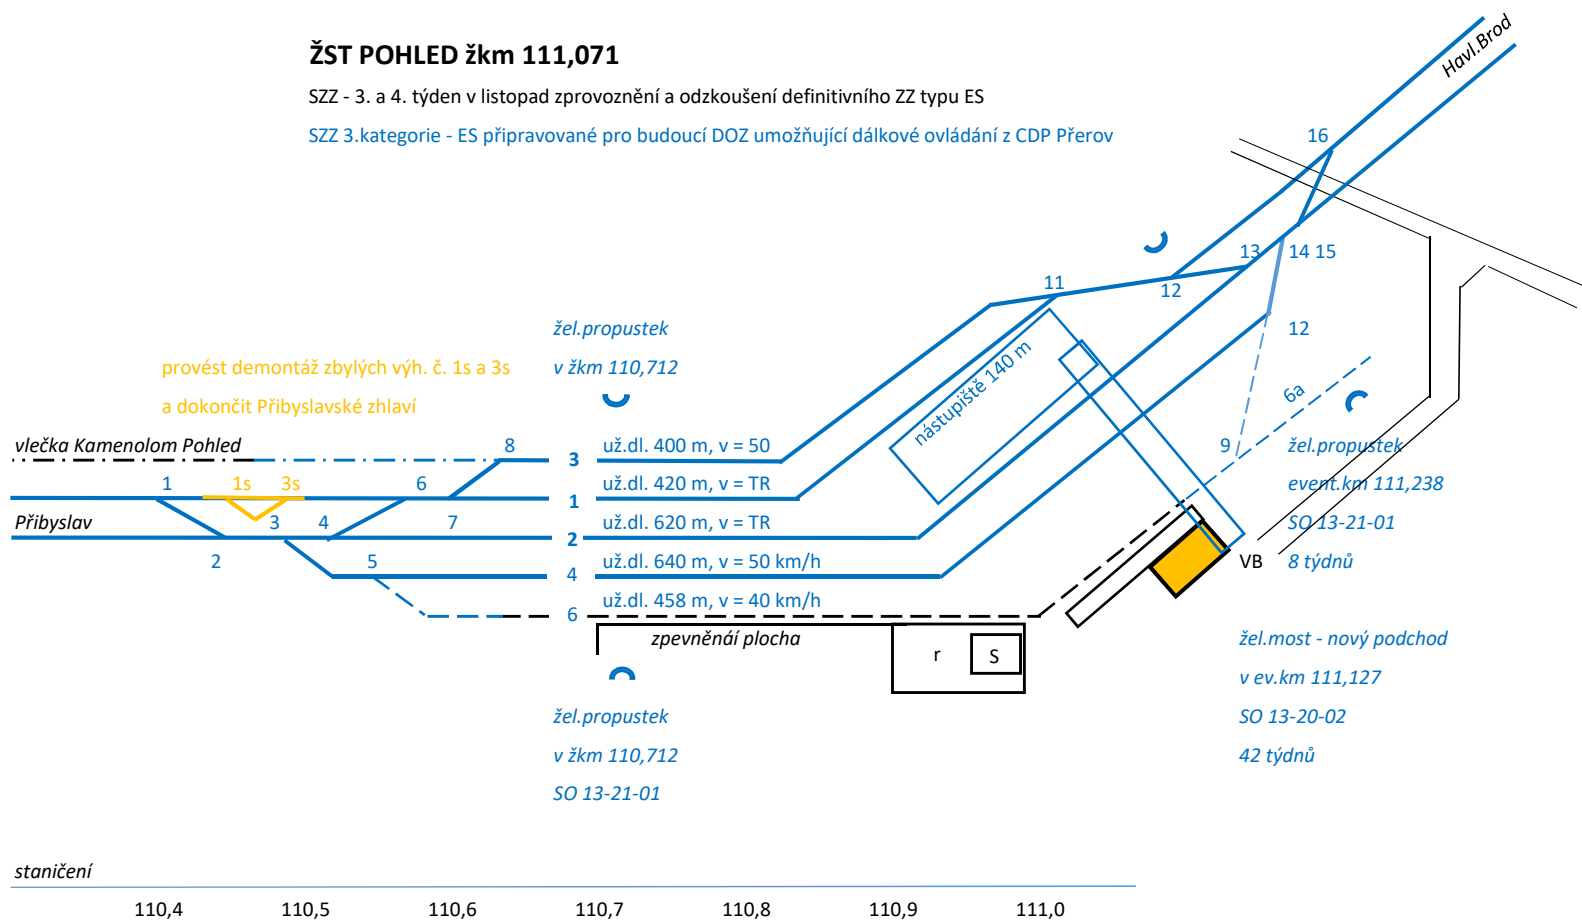

Pohled - navrhovaný stav

Přibyslav - Pohled
TZZ v TK č. 1 nové, jízda podle AB
TZZ v TK č. 2 nové, jízda podle AB

Pohled-Havl.Brod dvoukolejný provoz
TZZ v TK č.1 a 2 stávající UAB

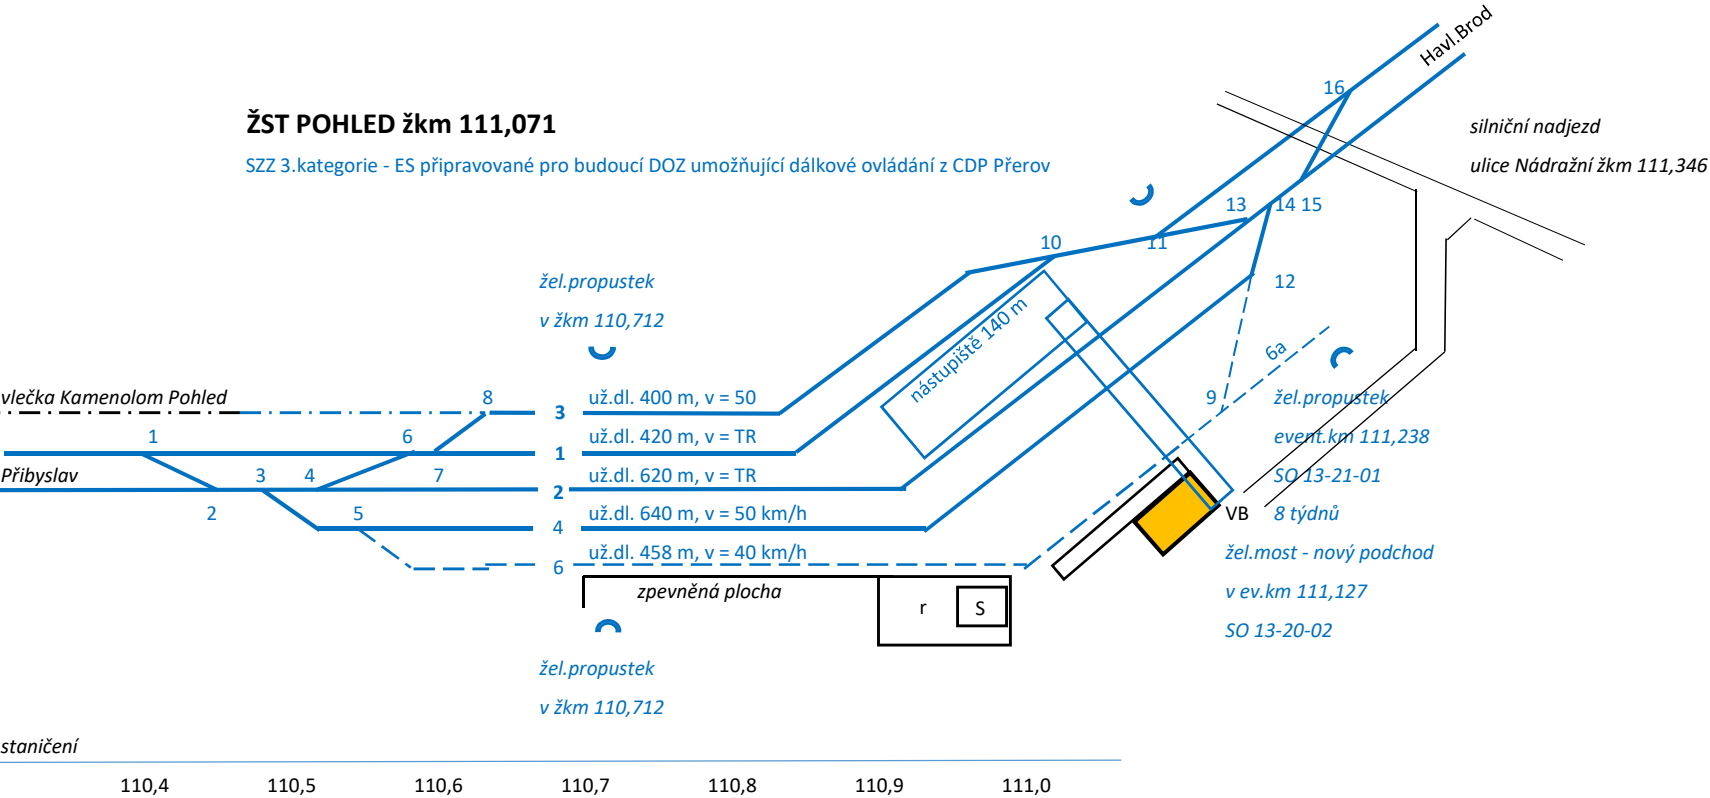

Sestava kompatibility pro Stavební postupy.xls

Spustit: 23.11.2016 9:40

Pokud se sešit uloží v některém starším formátu souborů nebo pokud se otevře v některé starší verzi aplikace Microsoft Excel, nebudou uvedené funkce

Nevýznamná ztráta věrnosti

Některé buňky nebo styly tohoto sešitu obsahují formátování, které není ve vybraném formátu souborů podporováno. Tyto formáty budou převedeny na nejbližší odpovídající formát, který je k dispozici.

Nejméně jeden objekt v tomto sešitu, například obrazec, objekt WordArt nebo textové pole, povoluje přetečení textu za ohraničení objektu. Dřívější verze aplikace Excel tuto možnost nerozeznávají a přetékající text v nich bude skryt.

Počet výskytů**Verze**

12

Excel 97–2003

37

[Přibyslav'!R\[-10\]C\[-4\]:R\[134\]C\[48\]](#)

Excel 97–2003

[Pohled'!R\[-11\]C\[-4\]:R\[148\]C\[42\]](#)

Excel 97–2003