


- LEGENDA:**
- železniční svršek a spodek:**
- nový železniční svršek
  - směrová a výšková úprava stávající koleje
  - výhledový stav navazujícího úseku
  - demontované koleje
  - trativod
  - příčný a podélný svod
- související objekty:**
- nástupiště
  - mosty, propustky, zdi
  - pozemní stavební objekty
  - trakční vedení
  - zabezpečovací zařízení - návěstidla
- nové sítě:**
- vedení VN, NN, DOO, EOV, osvětlení
  - zabezpečovací vedení
  - sčítací vedení
  - polygon zájmového území
  - zaměřené a kótované, vnitřní STP
  - STP nezaměřená poloha
  - kabelovody
  - radlové sítě
  - nadzemní sítě
  - sítě s NN, elektroprůpky
- stávající stav:**
- hranice drážního pozemku
  - zaměření stávajícího stavu
  - katastr
  - obvod stavby
- stávající sítě:**
- STL plynovod
  - NN vedení
  - VN vedení
  - sčítací vedení
  - zabezpečovací vedení
  - vodovod
  - kanalizace

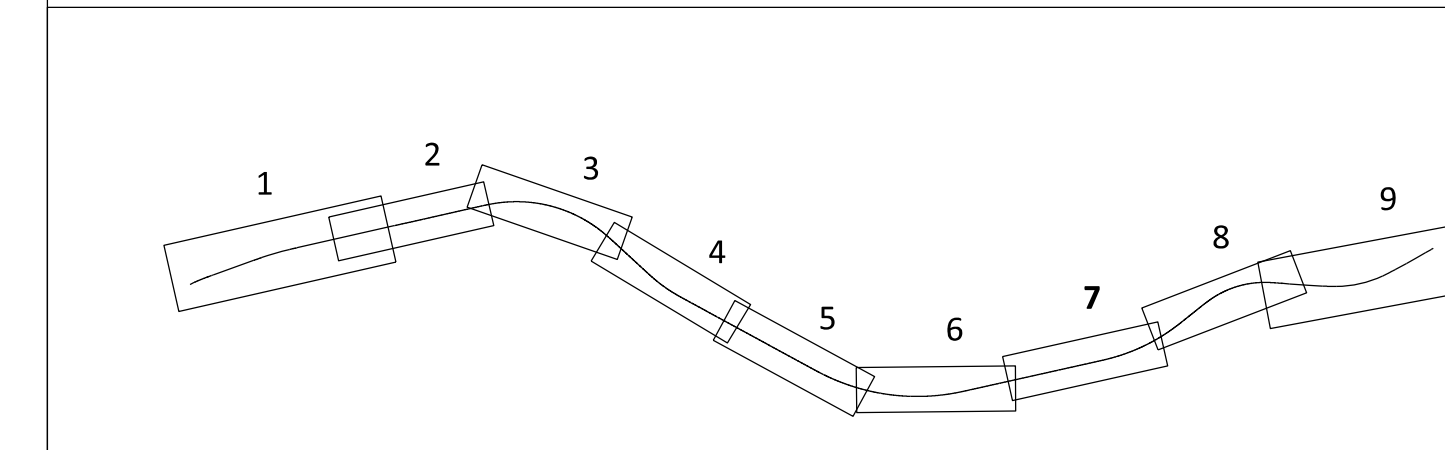

|        |   |       |
|--------|---|-------|
| 03     |   |       |
| 02     |   |       |
| 01     | Dokumentace se zpracovanými připomínkami složek SŽDC s.o. a ČD a.s. |       |
| REVIZE | POPIS   | DATUM |

OBJEDNATEL  
SPRÁVA ŽELEZNIČNÍ DOPRAVNÍ CESTY, STÁTNÍ ORGANIZACE  
DLAŽEŇNÁ 1003/7, 110 00 PRAHA 1  
STAVEBNÍ SPRÁVA VÝCHOD, NERUDOVA 1, 772 58 OLOMOUC

**ELTODO, a.s.**  
Novodvorská 1010/14, 142 01 Praha 4

|                      |                  |                 |                  |
|----------------------|------------------|-----------------|------------------|
| ODPOVĚDNÝ PROJEKTANT | VYPRACOVAL       | KONTROLA        | HIP              |
| ING. EMIL ŠPÁČEK     | ING. DAVID VODÁK | BC. ALAN MÜLLER | ING. EMIL ŠPÁČEK |
| PODPIS               | PODPIS           | PODPIS          | PODPIS           |

OBSAH  
REKONSTRUKCE TRATĚVÉHO ÚSEKU PŘIBYSLAV - POHLÉD

**SITUACE STAVBY**  
Koordinační situace

|               |               |
|---------------|---------------|
| ČÍSLO ZAKÁZKY | 116 008       |
| DOKUMENTACE   | PD            |
| MĚŘITKO       | 1:1 000       |
| DATUM         | 02/2017       |
| POČET FORMÁTŮ | A4x7          |
| ČÁST          | ČÍSLO PŘÍLOHY |
| C             | 7             |

DOKUMENTACE LZE UŽÍVAT POUZE VE SMYSLU PŘÍSLUŠNÉ SMLOUVY O DÍLO. VÝPISY, ČI JEJÍ ČÁST, MŮŽE BYT KOPÍROVÁN NEBO JINÝM ZPŮSOBEM ROZŠÍŘOVÁN POUZE PO PŘEDCHOZÍM SOUHLASÍ ELTODU, a.s.