PŘEHLEDNÁ SITUACE - VARIANTA B1f 1:50 000

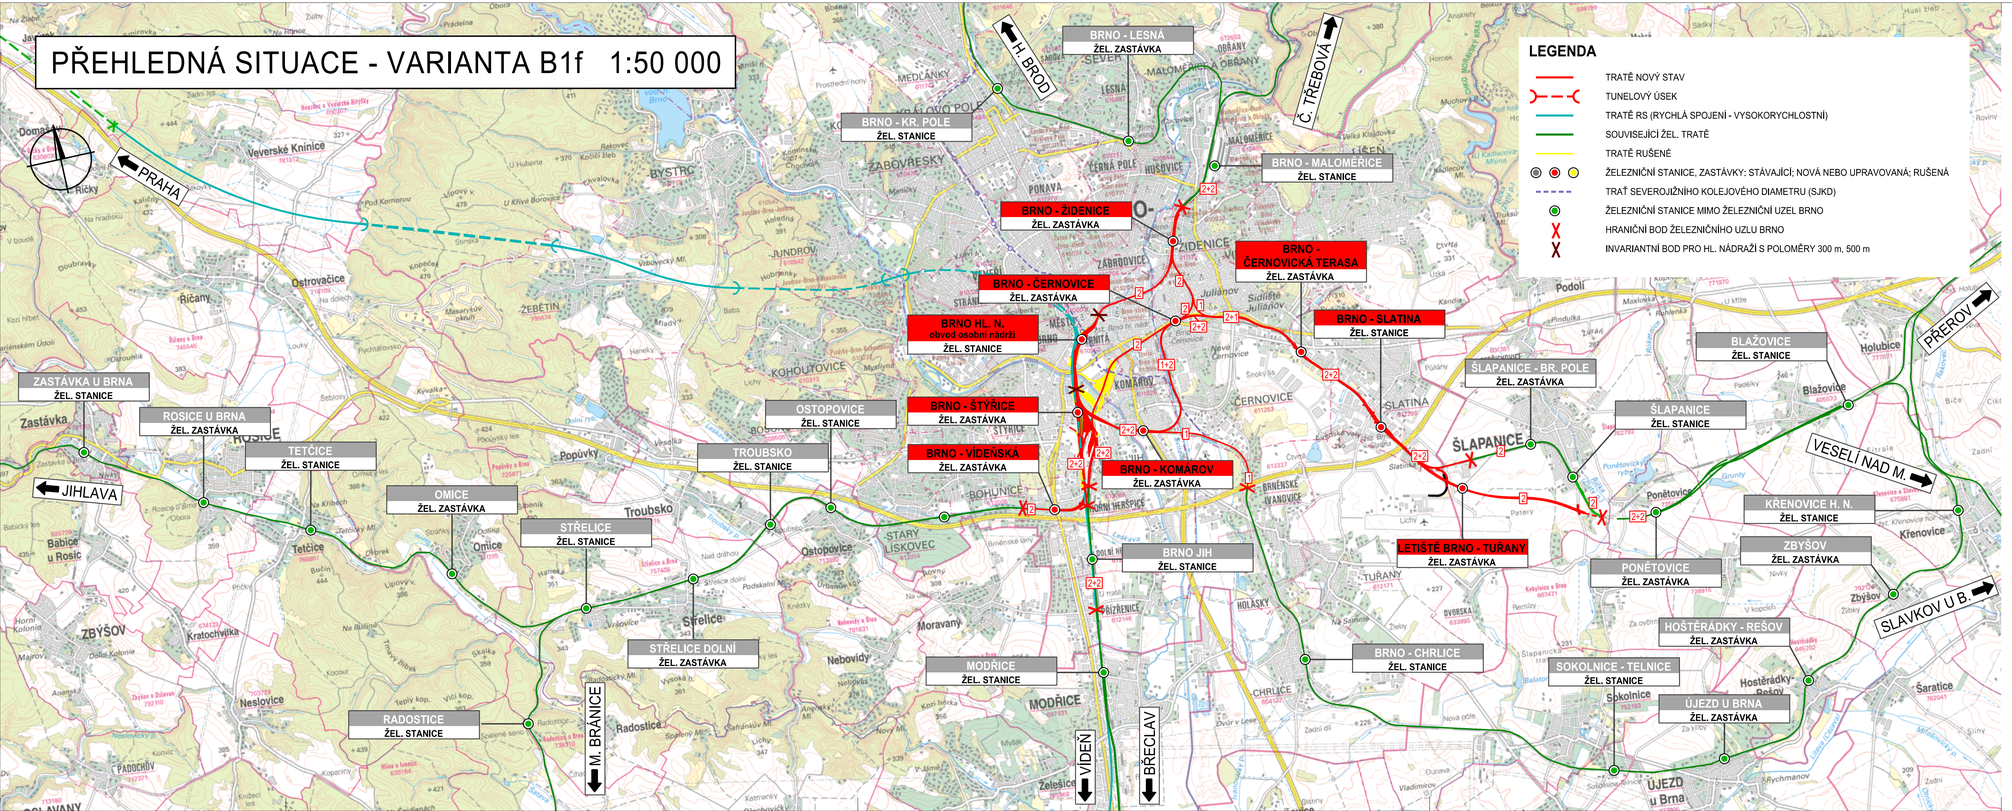

KONEČNÉ PLNĚNÍ

			ČÍSLO SOUPRAVY:
REVIZE Č.	DATUM	ZMĚNA	

SUDOP BRNO

SUDOP BRNO, spol. s r.o.
Kounicova 26
611 36 Brno

MORAVIA CONSULT Olomouc a.s.
LEGIONÁŘSKÁ 1085/8 , 779 00 Olomouc
tel.: +420 585 570 444
fax: +420 585 570 412
e-mail: moravia@moravia.cz
http://www.moravia.cz

AF-CITYPLAN s.r.o.
AF-CITYPLAN s.r.o.
Magistrů 1275/13
140 00 Praha 4

OBJEDNATEL	Správa železniční dopravní cesty, státní organizace v zastoupení: SŽDC, s.o., Stavební správa východ, Nerudova 1, 772 58 Olomouc		
ZHOTOVITEL	Společnost pro "Studii proveditelnosti ŽUB" - SUDOP Brno spol. s r.o. MORAVIA CONSULT Olomouc a.s., AF-CITYPLAN s.r.o.	JEDNATEL SUDOP Brno spol. s.r.o. ING. JIŘÍ MOLÁK	
HLAVNÍ INŽENÝR PROJEKTU	ING. STANISLAV VÁVRA	G. ŘEDITEL MORAVIA CONSULT Olomouc a.s. ING. VÁCLAV KRATOCHVÍL	
ODPOVĚDNÝ PROJEKTANT	NAVRHL, VYPRACOVAL	KONTROLOVAL	
ING. LADISLAV DORAZIL	ING. JANA ZÁKOSTELSKÁ	ING. LADISLAV DORAZIL	
KRAJ: JIHOMORAVSKÝ	POVĚŘENÝ OÚ: Magistrát města Brna	OBEC: BRNO	
"Studie proveditelnosti železničního uzlu Brno" Dil B1 - Technické řešení dopravní infrastruktury		ZAK. ČÍSLO MCO	15 - 023 - 235- SP
		ÚČEL	SP
		DATUM	ŘÍJEN 2017
		FORMÁT	5 x A4
		MĚŘÍTKO	1 : 50 000
Přehledná situace - varianta B1f		ČÁST B.1.2.1	PŘÍLOHA 9