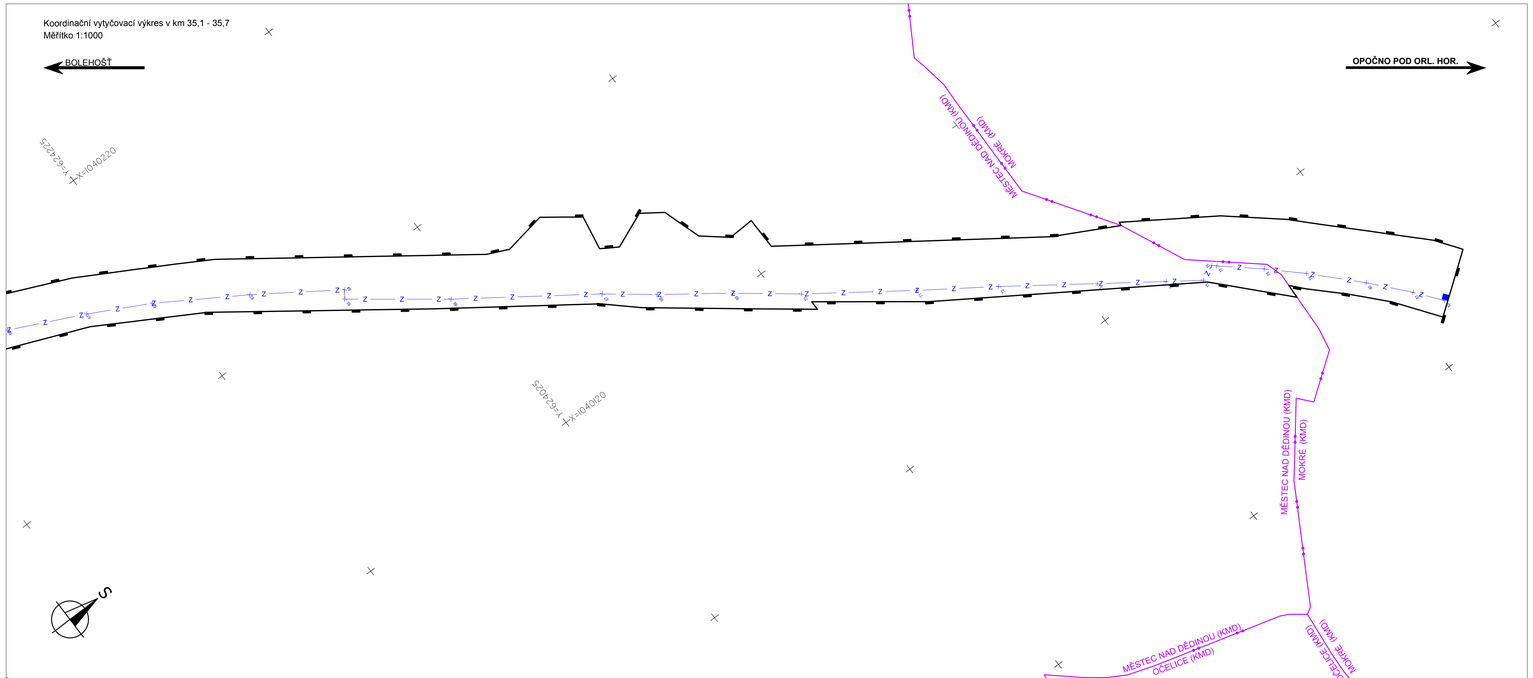

LEGENDA:

HRANICE DRÁŽNÍHO POZEMKU

k.ú. Městec nad Dědinou (KMD)
k.ú. Mokrá (KMD)
HRANICE KATASTRÁLNÍHO ÚZEMÍ S ROZLIŠENÍM PŘESNOSTI KM

82 ČÍSLO LOMOVÉHO BODU PS 01

NOVÉ INŽENÝRSKÉ SÍTĚ:

KABEL ZABEZPEČOVACÍ SŽDC, S.O. (PS 01)

SKLADBA VÝKRESŮ

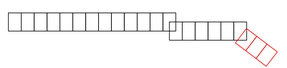

Rekonstrukce PZZ v km 33,342 trati Týniště nad Orlicí - Meziměstí

PS 01
PZS v km 33,342

Seznam souřadnic vytyčovaných bodů

Souřadnicový systém SJTSK — Výškový systém Bpv

Číslo bodu	Y	X	Z	popis (poznámka)
60	624192.761	1040278.257	0.000	
61	624178.506	1040248.706	0.000	
62	624165.797	1040224.793	0.000	
63	624144.476	1040190.996	0.000	
64	624122.714	1040159.104	0.000	
65	624119.601	1040161.323	0.000	
66	624093.341	1040126.827	0.000	
67	624057.739	1040076.535	0.000	
68	624044.022	1040058.901	0.000	
69	624025.762	1040034.002	0.000	
70	624008.527	1040011.899	0.000	
71	623981.315	1039973.758	0.000	
72	623962.289	1039946.169	0.000	
73	623938.877	1039913.430	0.000	
74	623922.569	1039890.592	0.000	
75	623913.751	1039878.226	0.000	
76	623916.489	1039871.907	0.000	
77	623915.108	1039870.289	0.000	
78	623902.368	1039855.612	0.000	
79	623890.469	1039843.036	0.000	
80	623872.742	1039825.996	0.000	
81	623858.115	1039813.213	0.000	
82	623847.632	1039804.929	0.000	Snímač T3-2

Souřadnicový systém: S-JTSK
Výškový systém: Bpv

Přehled verzí přílohy

Číslo	Datum	Popis změny	Jméno	Podpis
R1	24.1.2020	Dokumentace k připomínkovému řízení	Vojtěch Moravec	
R2	24.4.2020	Čistopis projektové dokumentace pro stavební povolení	Vojtěch Moravec	
-	-	-	-	

Zadavatel: **Správa železniční dopravní cesty, státní organizace**
Dlážděná 1003/7, Praha 1 - Nové Město 110 00
SŽDC s.o., Stavební správa východ
Nerudova 1, Olomouc 772 58

Zhotovitel: **PROJEKT servis spol. s r.o.**
U Elektry 830/2b, Praha 9 - Hloubětín 198 00
IČ: 49823141
tel.: 281 090 860
www.projekt-servis.cz firma@projekt-servis.cz

Hlavní inženýr projektu: Bc. Michal Munzar
Zástupce hlavního inženýra projektu Ing. Michaela Kopálová

Zpracovatel části: **PROJEKT servis spol. s r.o.**
U Elektry 830/2b, Praha 9 - Hloubětín 198 00
IČ: 49823141
tel.: 281 090 860
www.projekt-servis.cz firma@projekt-servis.cz

Vypracoval: Vojtěch Moravec
Kontroloval: Dana Špecianová, DiS.
Odpovědný projektant: Ing. Martin Koudelka

KRAJ: Královéhradecký | OKRES: Rychnov nad Kněžnou | OÚ: Očelice

Název akce:
Rekonstrukce PZZ v km 33,342 trati Týniště nad Orlicí – Meziměstí

Část:
I. GEODETICKÁ DOKUMENTACE

Číslo zakázky: ZAK-2019-12

KOORDINAČNÍ VYTYČOVACÍ VÝKRES

Stupeň: DSP
Datum: 06/2020
Měřítko: 1 : 1 000
Formát: 5 x A4

Přílohy
KOORDINAČNÍ VYTYČOVACÍ VÝKRES V KM 35,1 - 35,7

Verze:	*Část:*	*Č. přílohy:*
R2	I.	4	3.4

Dokument bez užívat pouze ve smyslu příslušné smlouvy o dílo. Žádná jeho část nemůže být dle zákona č. 121/2000 Sb. kopírována nebo jiným způsobem rozšiřována bez souhlasu PROJEKT servis spol. s r.o.